


PLANTA DE PAVIMENTAÇÃO

escala: 1/500

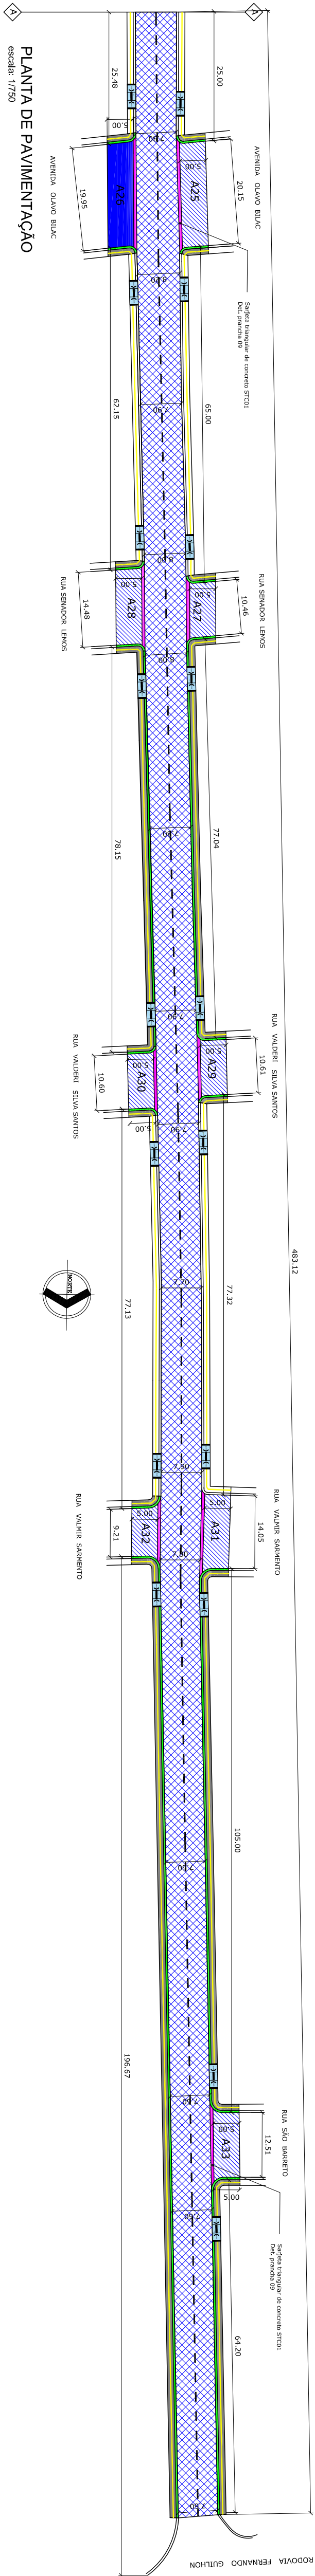

	ÁREA DE TERRAPLANAGEM E PAVIMENTAÇÃO
	ÁREA DE RECAPAMENTO
	TUBO Ø800mm
	BOCA DE LOBO
	MEIO - FIO
	CAÇÓIA
	SABETA TRIANGULAR DE CONCRETO STOI
	LIMPA RODA EXISTENTE
	PISO TÁTL

Logradouro de Limpa Roda	Código	Área de Pavimentação (m²)
Rua São João	A1	30,00
Rua São João	A2	30,00
Rua São João	A3	40,00
Rua São João	A4	50,00
Rua São João	A5	50,00
Rua São João	A6	50,00
Rua São João	A7	50,00
Rua São João	A8	24,56
Rua São João	A9	50,00
Rua São João	A10	35,00
Rua São João	A11	44,85
Rua São João	A12	33,85
Rua São João	A13	50,16
Rua São João	A14	29,75
Rua São João	A15	60,25
Rua São João	A16	50,35
Rua São João	A17	50,70
Rua São João	A18	52,45
Rua São João	A19	54,90
Rua São João	A20	22,45
Rua São João	A21	25,00
Rua São João	A22	50,40
Rua São João	A23	52,60
Rua São João	A24	49,10
Rua São João	A25	100,75
Rua São João	A26	52,30
Rua São João	A27	72,40
Rua São João	A28	53,05
Rua São João	A29	53,00
Rua São João	A30	70,25
Rua São João	A31	46,05
Rua São João	A32	62,46
Rua São João	A33	



PREFEITURA DE
SANTARÉM

SECRETARIA
MUNICIPAL DE
INFRAESTRUTURA

ADMINISTRAÇÃO	FRANCISCO NÉLIO AGUIAR DA SILVA	SECRETARIA DE INFRAESTRUTURA:	ENGR. CIVIL DANIEL GUIMARÃES SIMÕES
ASSUNTO	LEVANTAMENTO (2ª REPROGRAMAÇÃO)		
PROJETO:	LEVANTAMENTO		
LOCAL:	AVENIDA RESISTÊNCIA		
PROPRIETÁRIO:	Prefeitura Municipal de Santarém		
CONTRATO	336/2017/0105	EQUIPE TÉCNICA	
ART.	PA 2017/0105		
DATA	07/2017		
REVISÃO	03		
ESCALAS	DESENHO(S) : RECAPAMENTO, RECAPAÇÃO DE MEIO FIO, RECAPAÇÃO DE CAÇÓIA DA AVENIDA RESISTÊNCIA	ÁREA DO TERRENO: 1/500	FOLHA: 03/11