




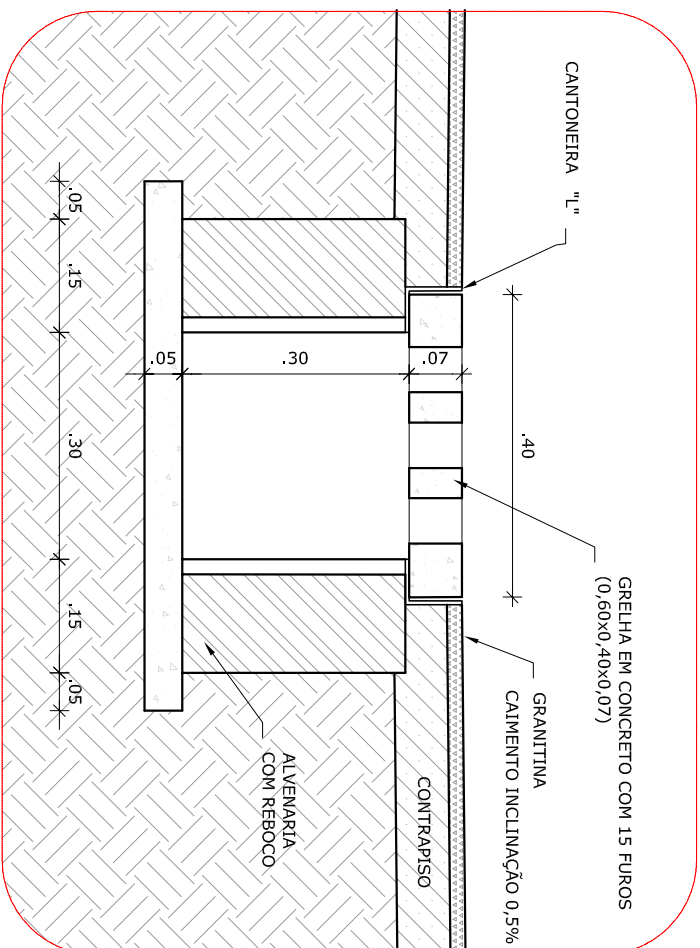


6 DETALHE 05 - CALHA DE PISO
ESCALA 1/25

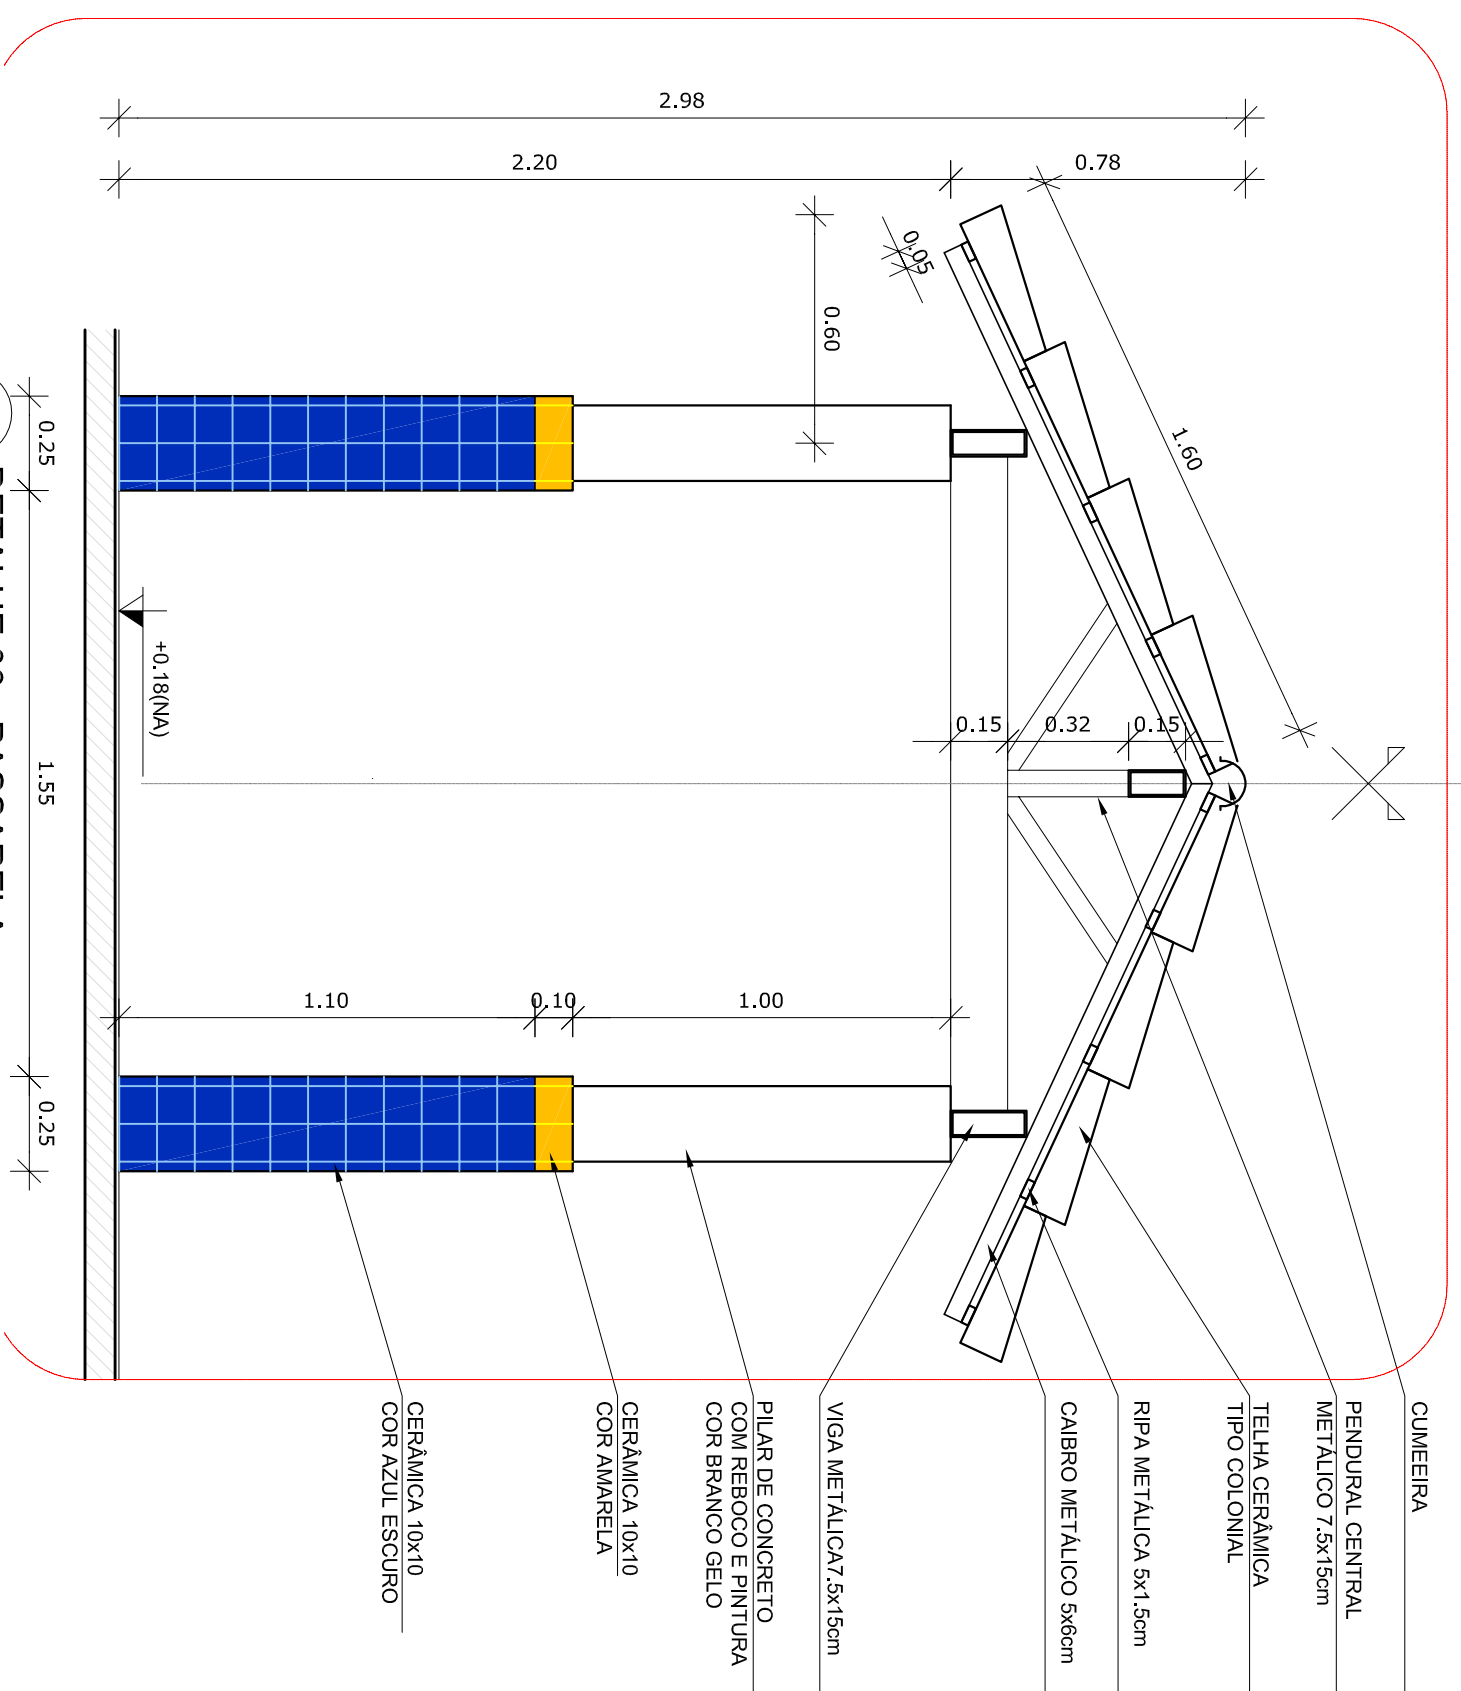


7 DETALHE 06 - PASSARELA
ESCALA 1/25

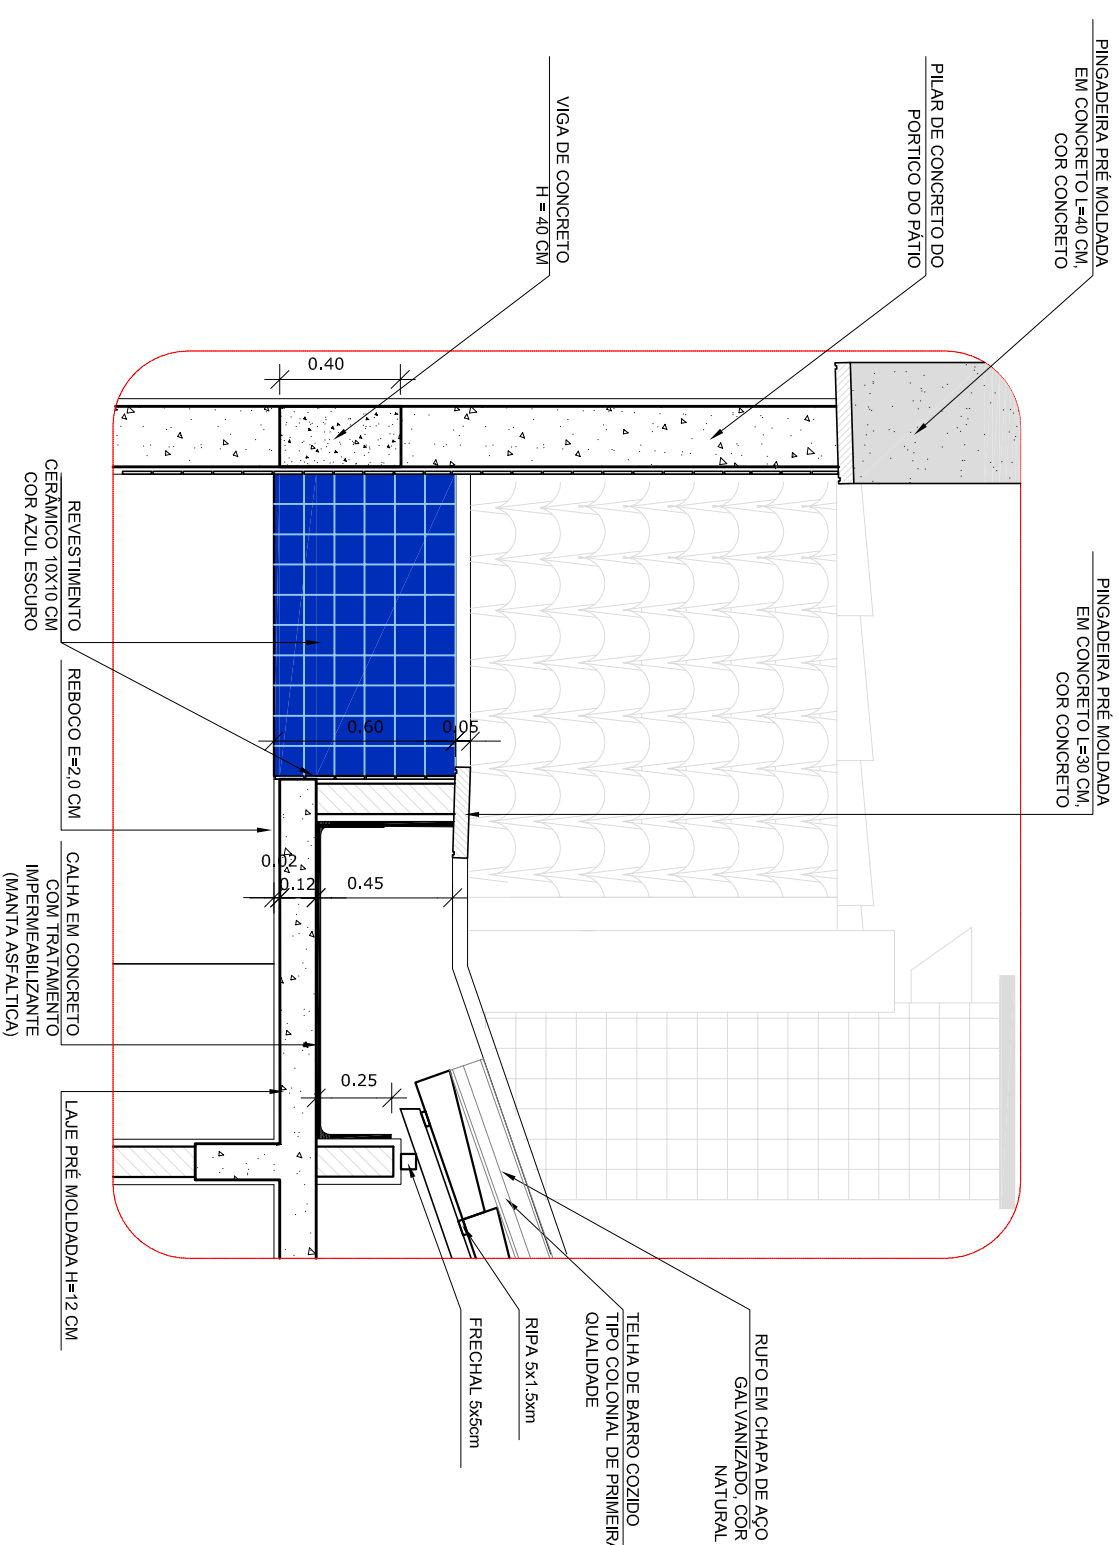


8 DETALHE 07 - LAJE DE LIGAÇÃO

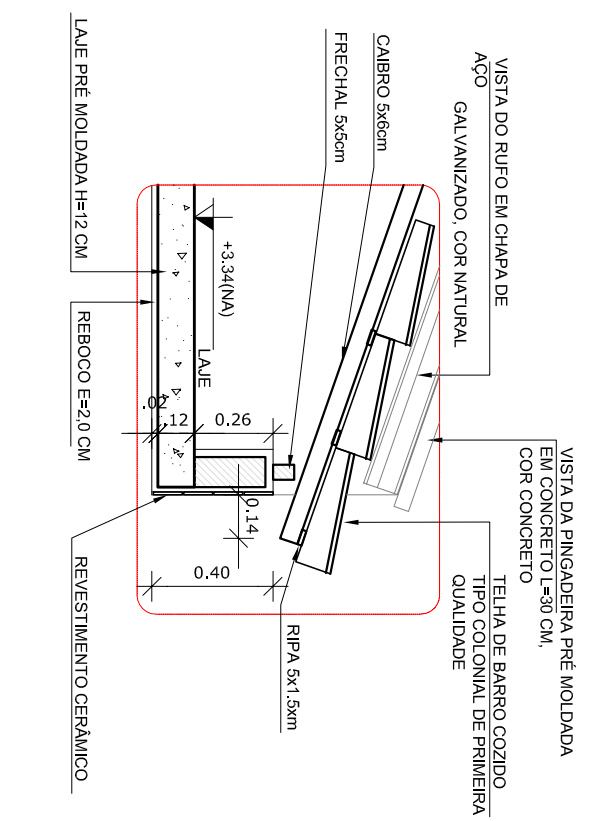


2 DETALHE 01 - BEIRAL
ESCALA 1/25

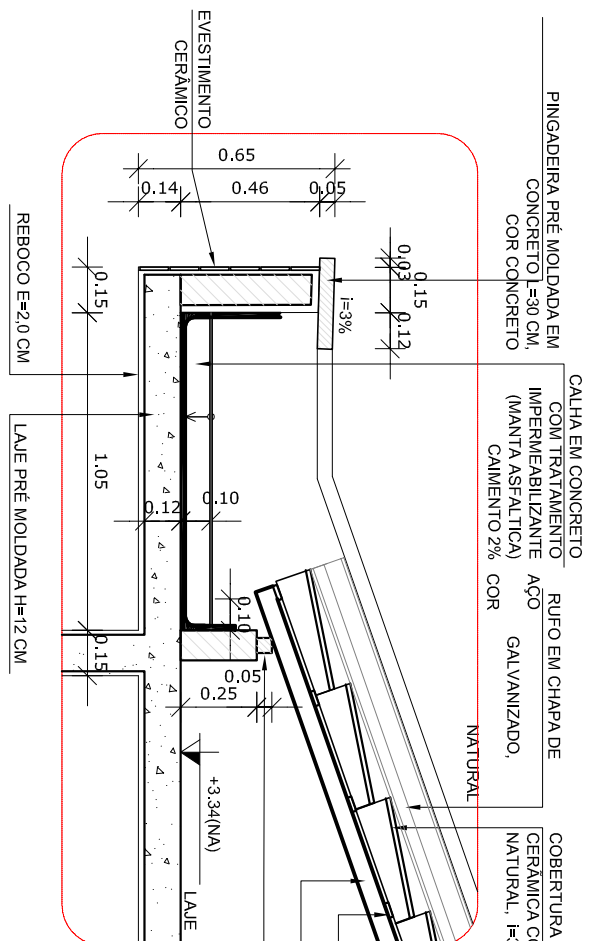


3 DETALHE 02 - CALHA DE COBERTURA
ESCALA 1/25

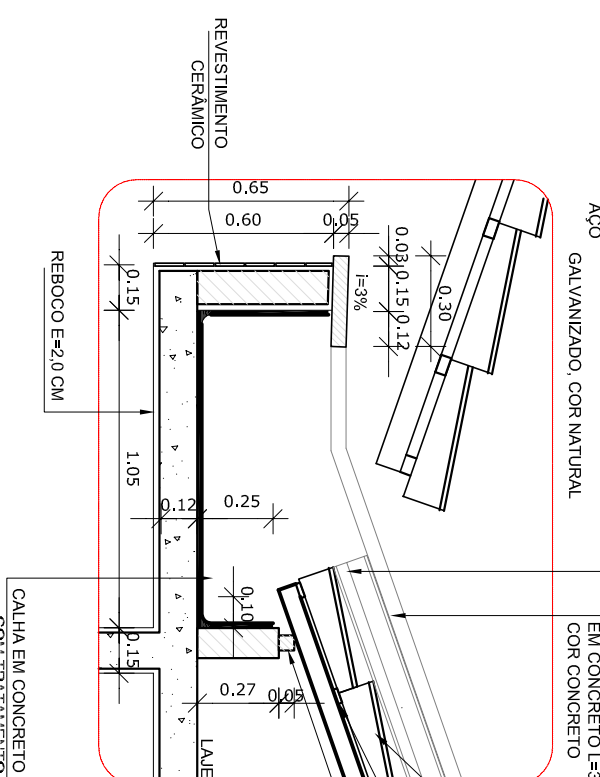

4 DETALHE 03 - CALHA DE ENCONTRO COM PÁTIO
ESCALA 1/25

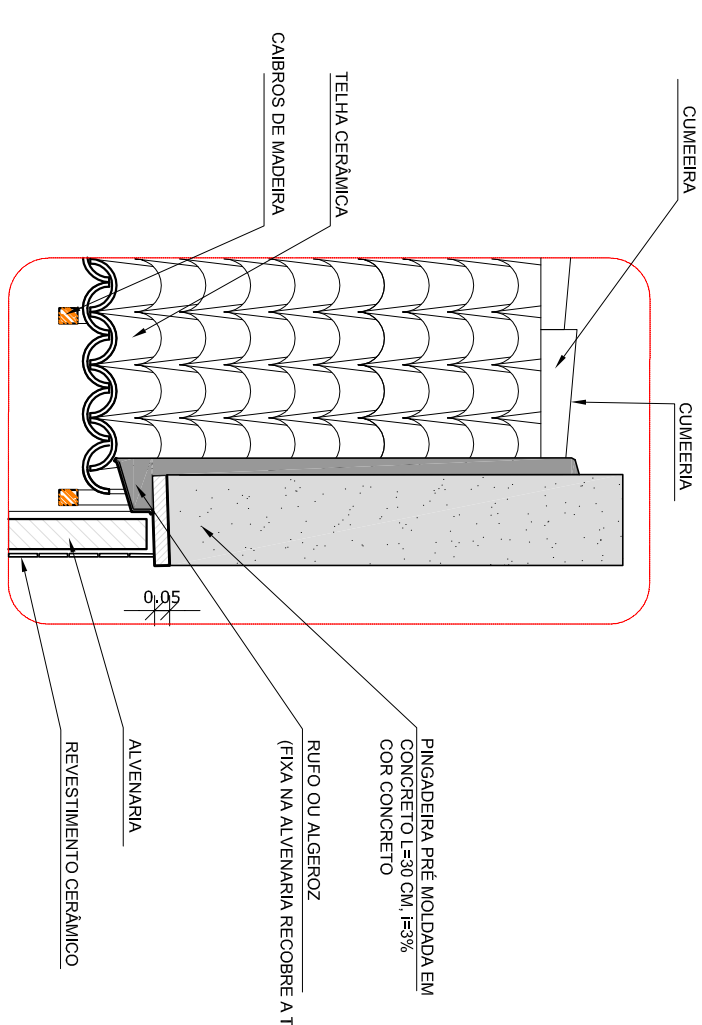

8 DETALHE 07 - LAJE DE LIGAÇÃO

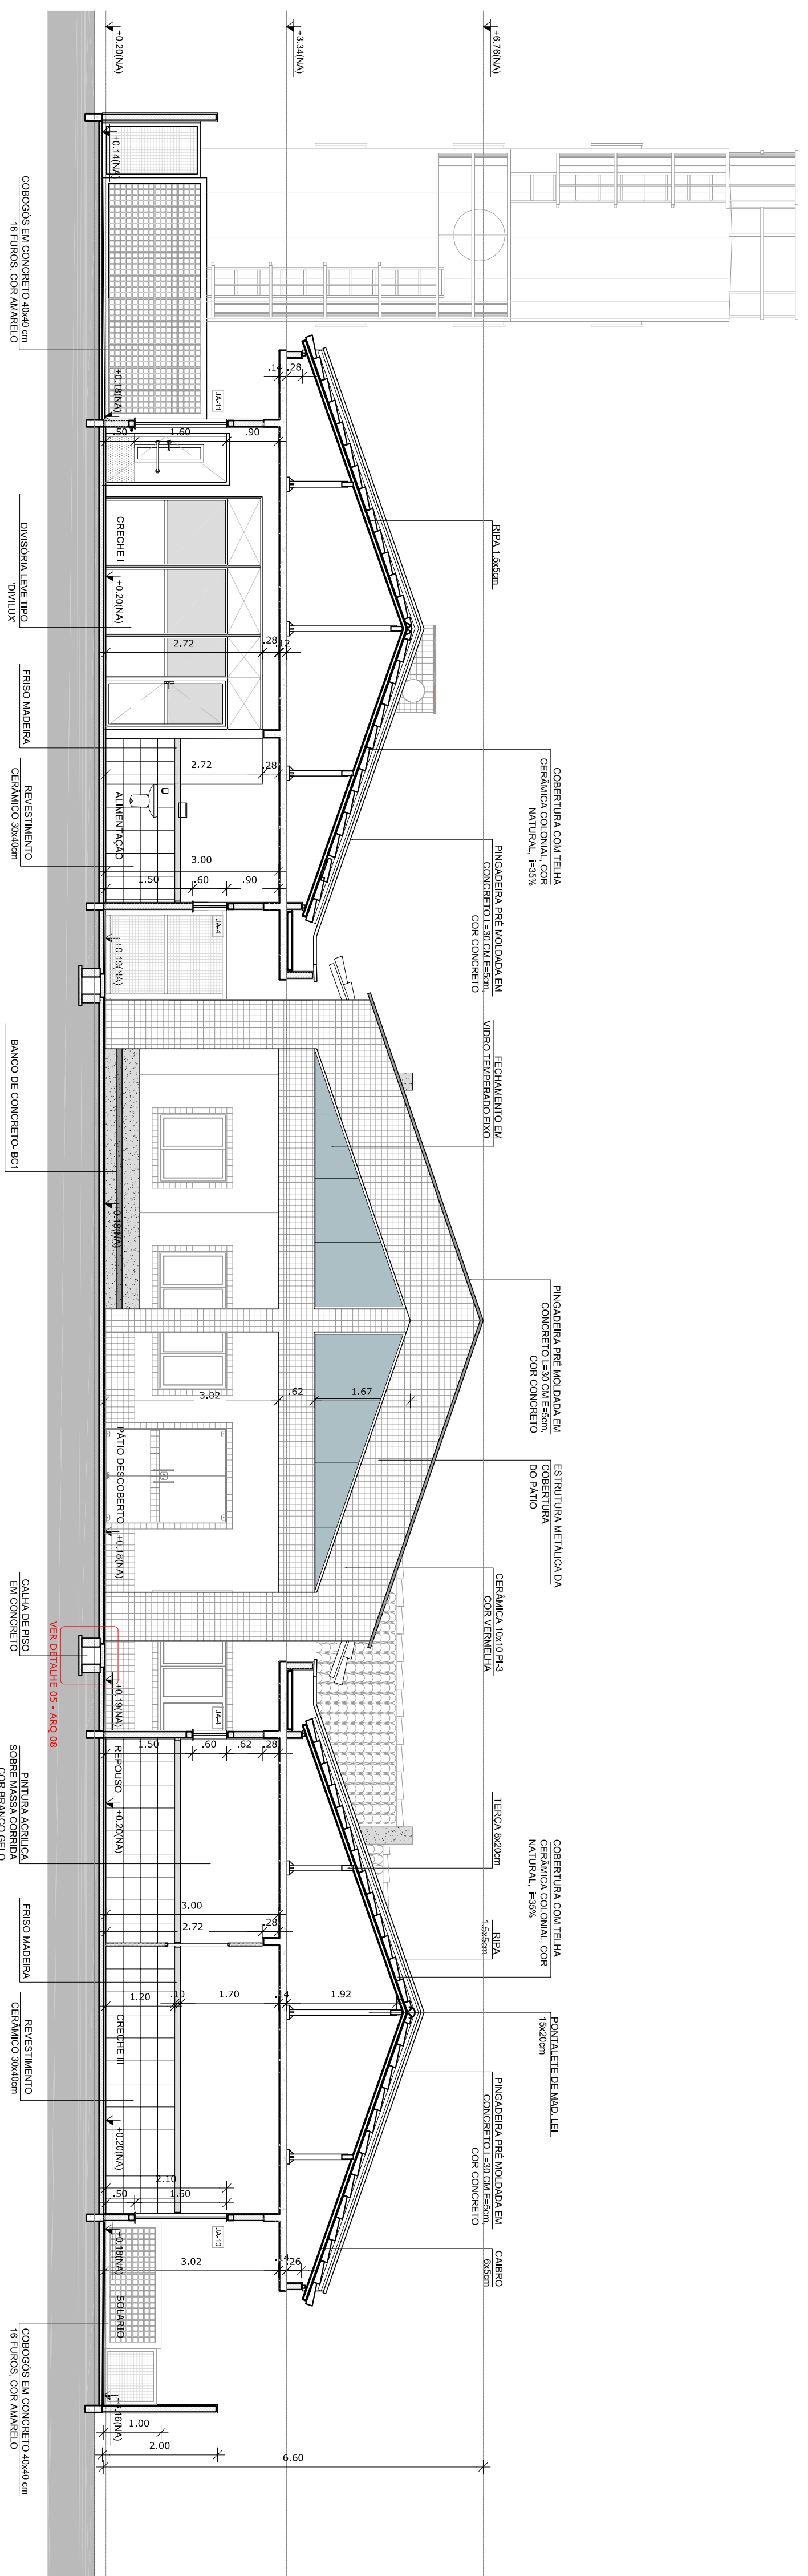


1 CORTE HH
ESCALA 1/75

DETALHE 07 - ARQ 08

NOTAS

- DIMENSÕES EM METROS;
 - COTAS DE NÍVEL EM METROS;
 - VERIFICAR POSIÇÃO EXATA DOS PILARES NO PROJETO ESTRUTURAL;
 - VERIFICAR DETALHES CONSTRUTIVOS PERTINENTES NAS PLANCHAS DE DETALHAMENTO
 - EM CASO DE CONFLITO DE INFORMAÇÕES ENTRE O PROJETO GRÁFICO E O CADRNO ESPECIFICAÇÕES, PREVALECE A INFORMAÇÃO CONTIDA NOS DESENHOS;
 - EM CASO DE CONFLITO DE INFORMAÇÕES ENTRE AS DIMENSÕES DESenhADAS E AS DIMENSÕES INDICADAS NAS COTAS E NÍVEIS, PREVALECE A INFORMAÇÃO CONTIDA NAS INDICAÇÕES DE COTAS E NÍVEIS;
 - ALTERAÇÕES NESTE PROJETO SOMENTE COM AUTORIZAÇÃO EXPRESSA DO FNDE
- REFERÊNCIAS:
- MEMORIAL DESCRITIVO DO PROJETO;
 - ESPECIFICAÇÕES TÉCNICAS DO PROJETO DE ARQUITETURA;
 - PLANTAS DE QUANTITATIVOS;
 - CADRNO DE ENCARGOS

LEGENDA:			
	INDICAÇÃO DE NÍVEL PLANTA E CONTE		INDICAÇÃO DE VISTAS
	INDICAÇÃO DE CORTES		ESPECIFICAÇÕES DE MATERIAIS
	INDICAÇÃO DE PAVIMENTOS		INDICAÇÃO DE EXOS
	INDICAÇÃO DE PORTAS E JANELAS		INDICAÇÃO DE ELEMENTOS (BANDEJAS, PARQUELETES ETC.)

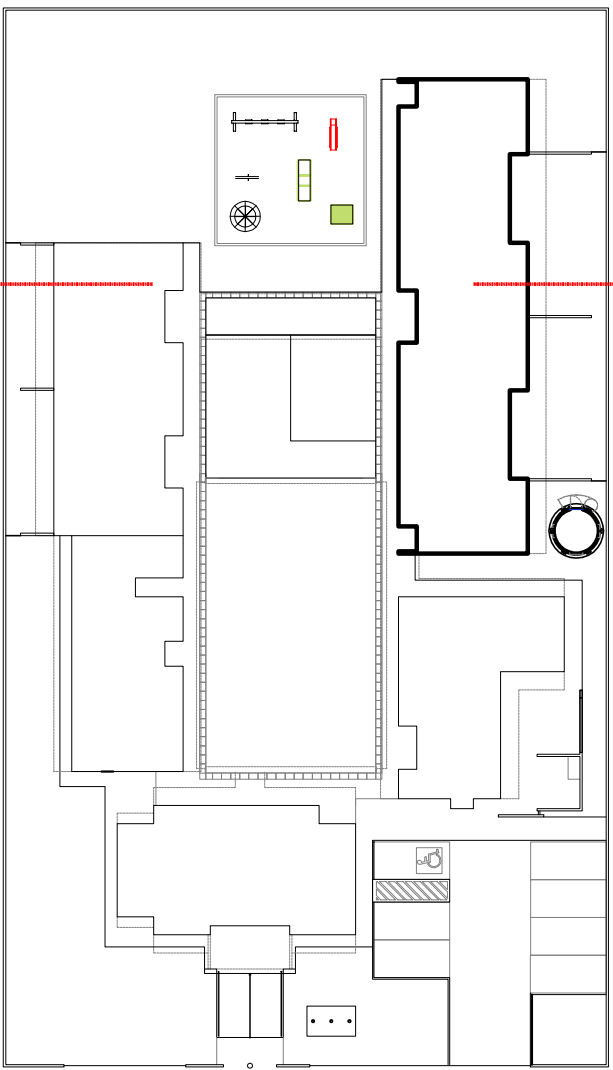

9 CROQUI DE REFERÊNCIA
ESCALA 1/500

	
PROJETO PADRÃO - FUNDE	
PROPRIETÁRIO : _____	
ENDEREÇO: _____	
MUNICÍPIO – UF: _____	
PROPRIETÁRIO _____	
RESP. TÉCNICO _____	CREA _____
AUTOR DO PROJETO _____	
CAM _____	
DUFO _____	CREA _____
RA _____	CREA _____

OBSERVAÇÕES:			
PROGRAMA PROINFÂNCIA - PROJETO TIPO B			
PROJETO DE ARQUITETURA			
COORDENAÇÃO CGEST - Coordenação Geral de Infraestrutura Educacional	CORTES TRANSVERSAIS CORTE HH', DETALHES		ARQ
REFORMA R.00	ESCALA	FRANCA	
FORMATO A1 (84X594)	INDICAÇÃO DATA EMISSÃO NOVEMBRO 2012	08/36	