




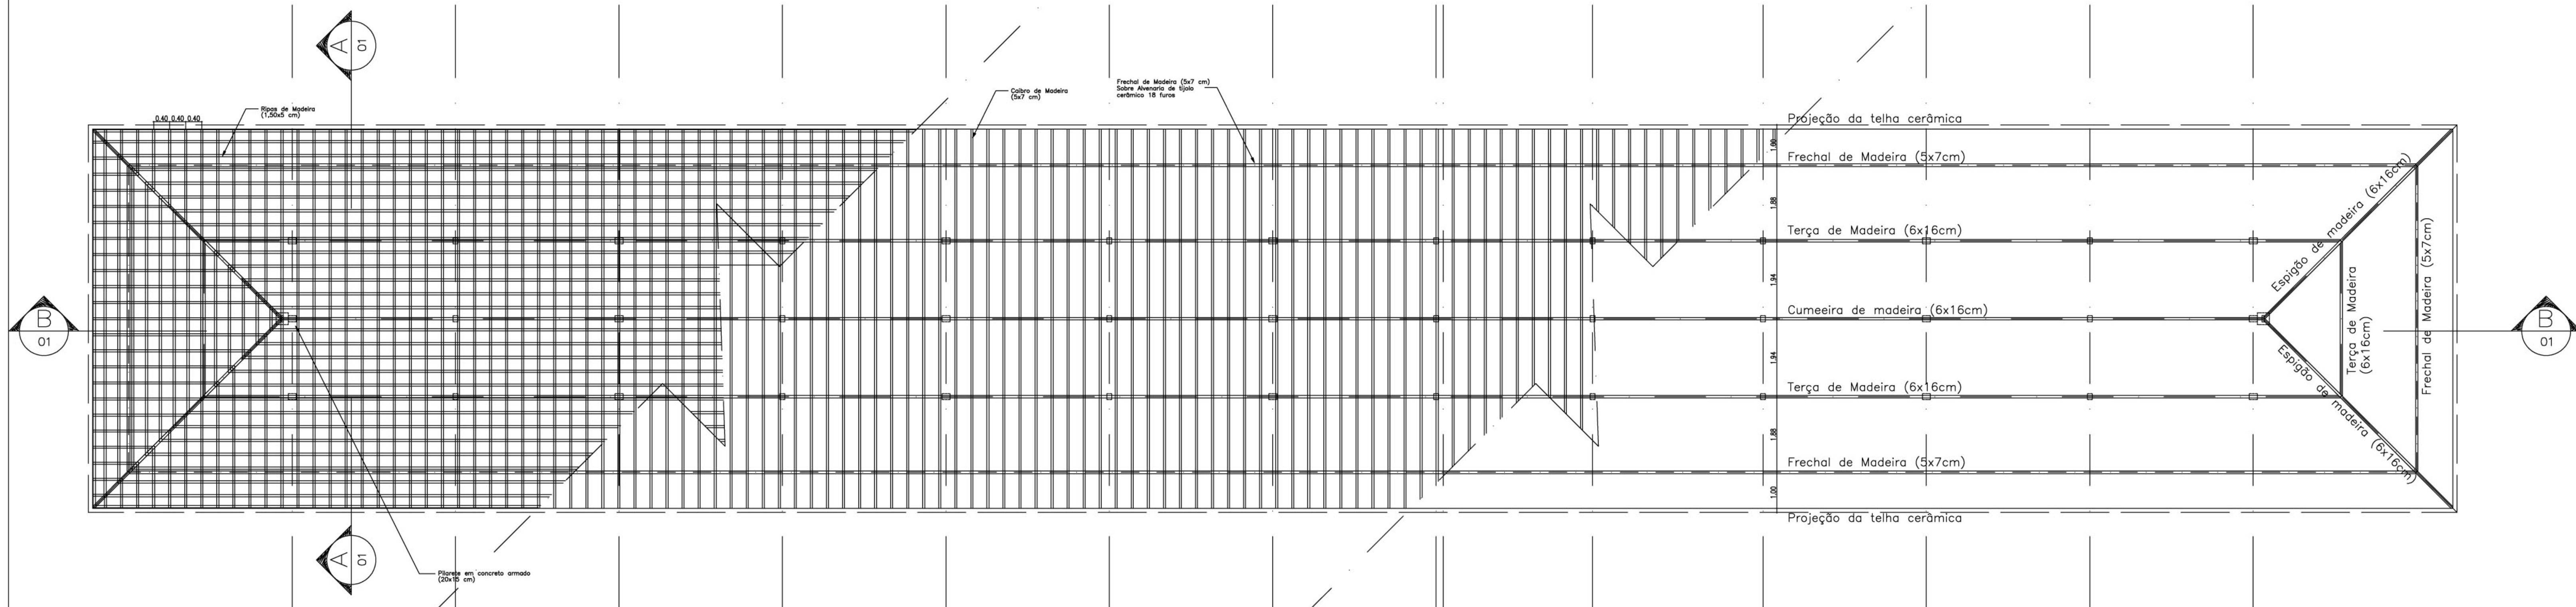


PLANTA TELHADO
ESC.: 1 / 75

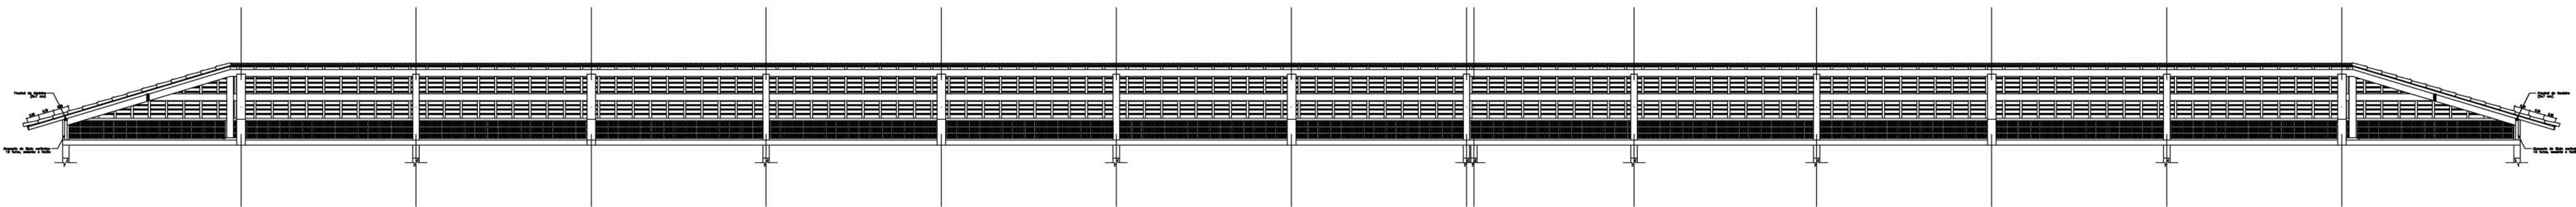


CORTE BB
ESC.: 1 / 75

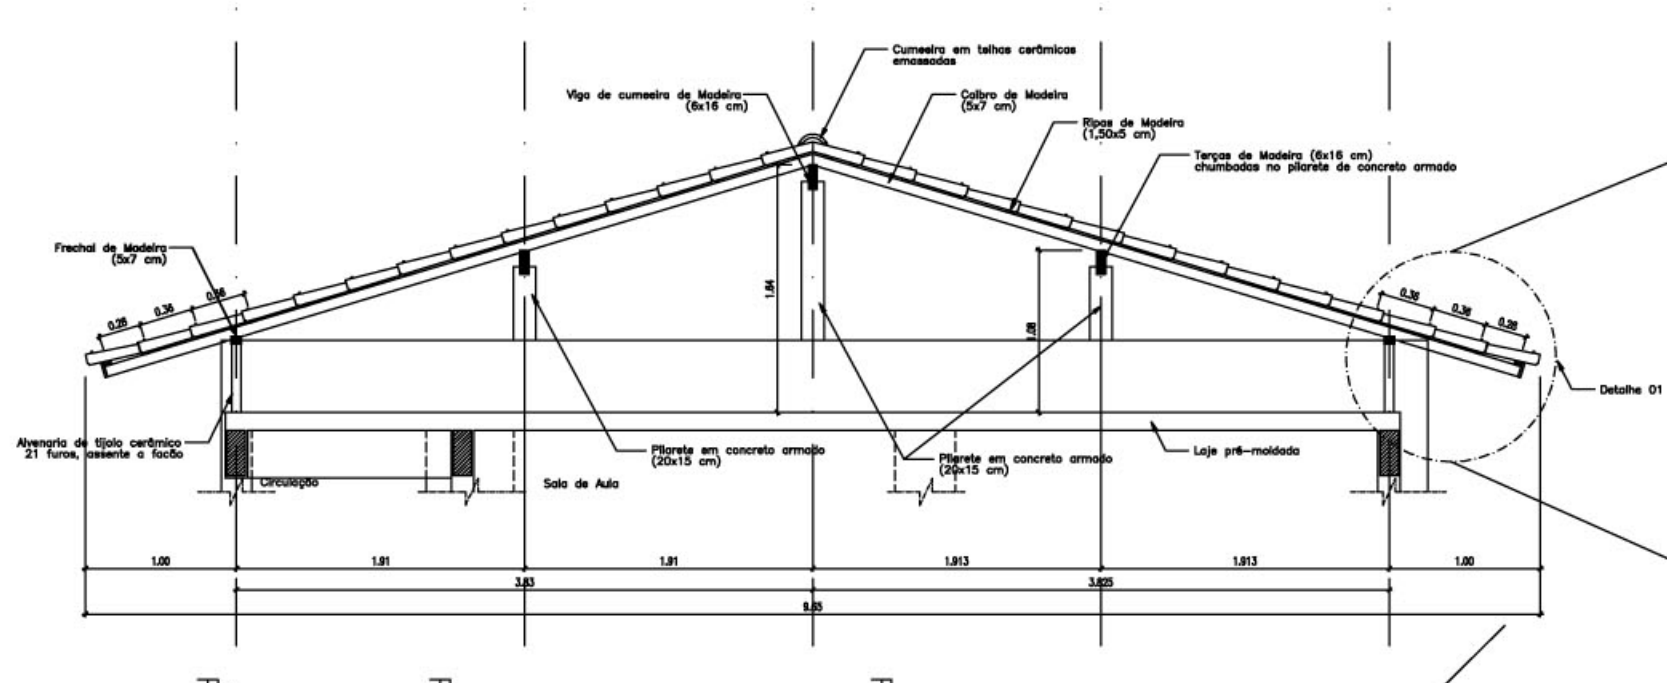

CORTE AA
ESC.: 1 / 50

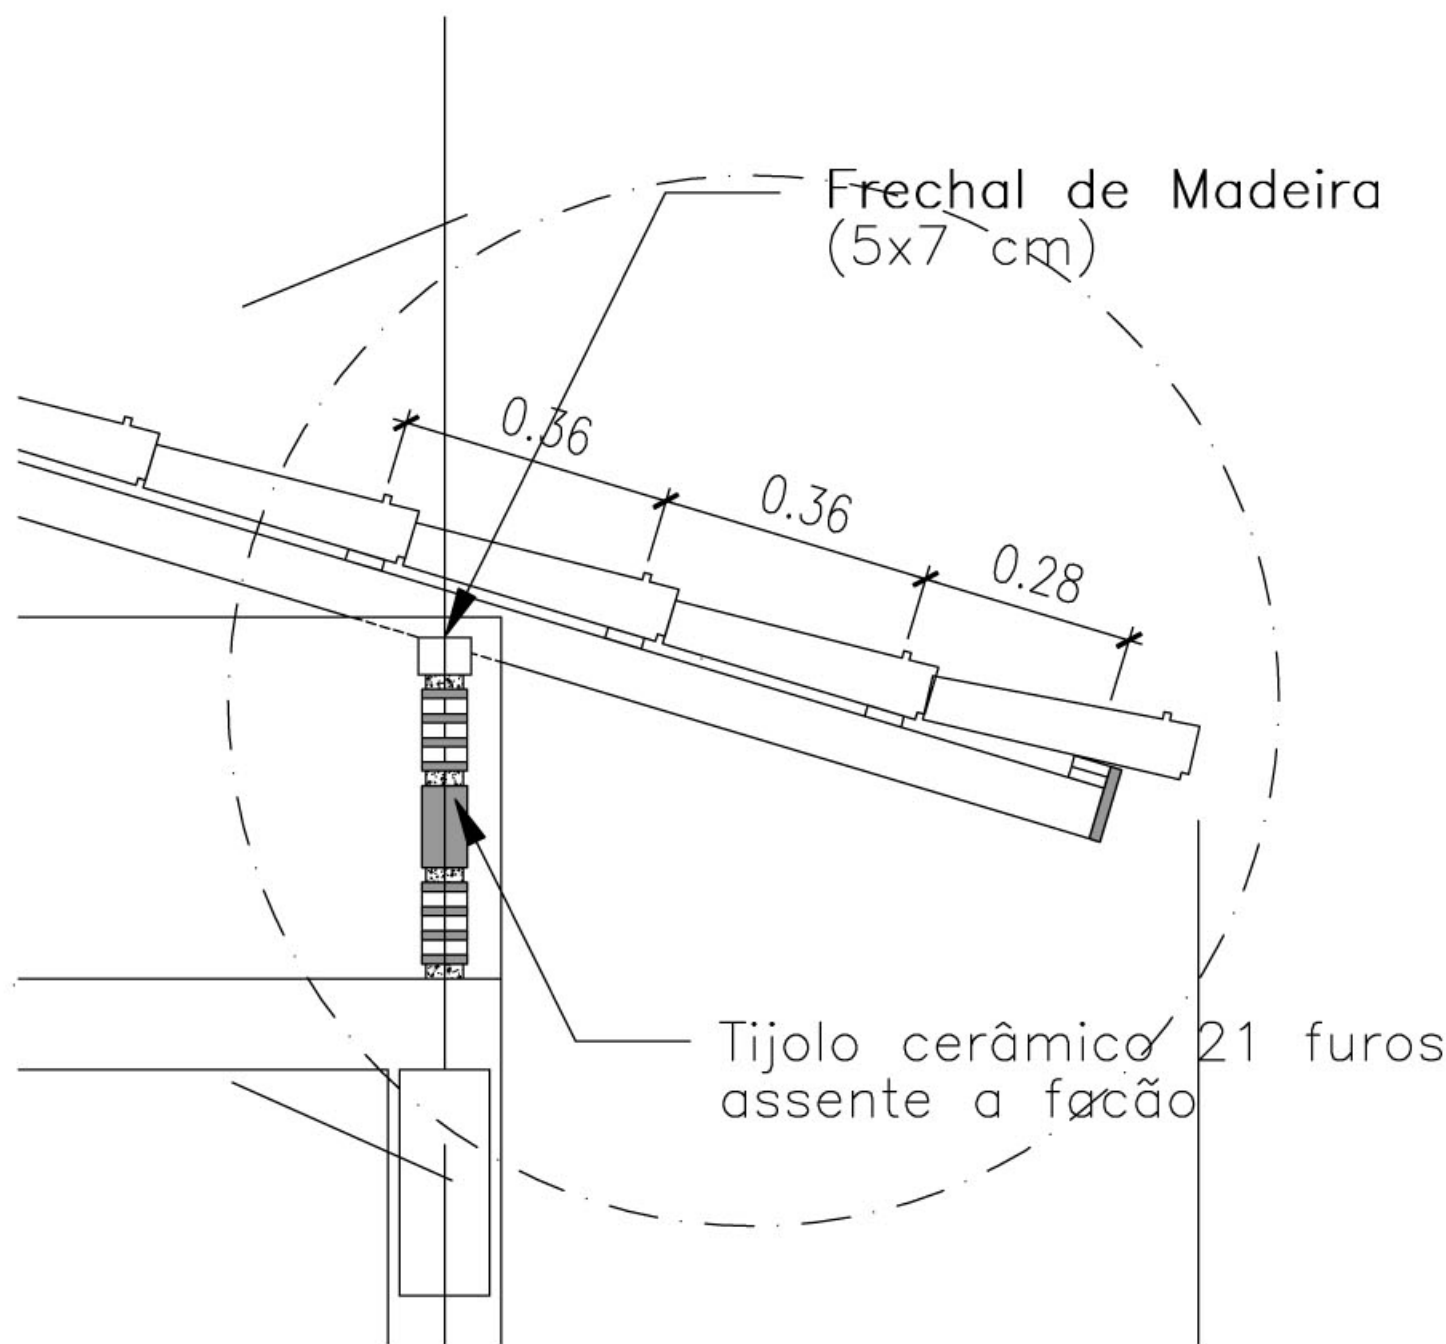

DETALHE 01
ESC.: 1 / 50

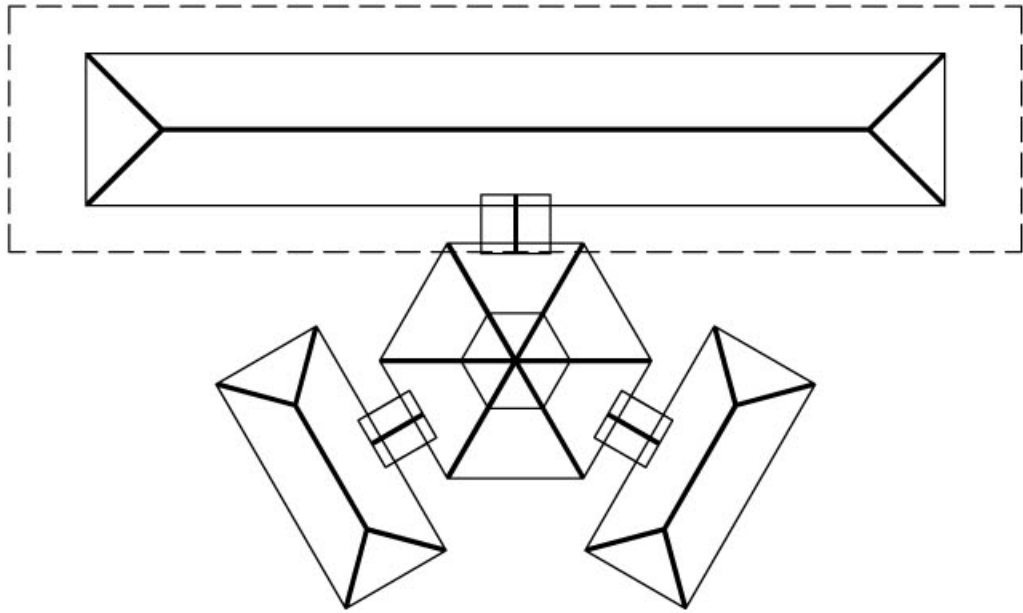

SITUAÇÃO

Ministério da Educação FNDEFundo Nacional de Desenvolvimento da Educação		ESPAÇO EDUCATIVO URBANO II – 06 SALAS DE AULA	
ENDEREÇO:		DIVERSOS	
PROPRIETÁRIO:		FUNDO DE FORTALECIMENTO PARA A ESCOLA	
AUTORES DO PROJETO :			
RESPONSÁVEL TÉCNICO:			
PROPRIETÁRIO			
AUTOR DO PROJETO			
AUTOR DO PROJETO			
RESP. TÉCNICO			
DLFO		CREA	
EST	ESTRUTURA DO TELHADO (MADEIRA)		FOLHA
	BLOCO PEDAGÓGICO ESTRUTURA DO TELHADO		04/04
REVISÃO:	DATA :	ESCALA :	DESENHO :
04/2006	ABR/2006	INDICADAS	
VISTO:			