


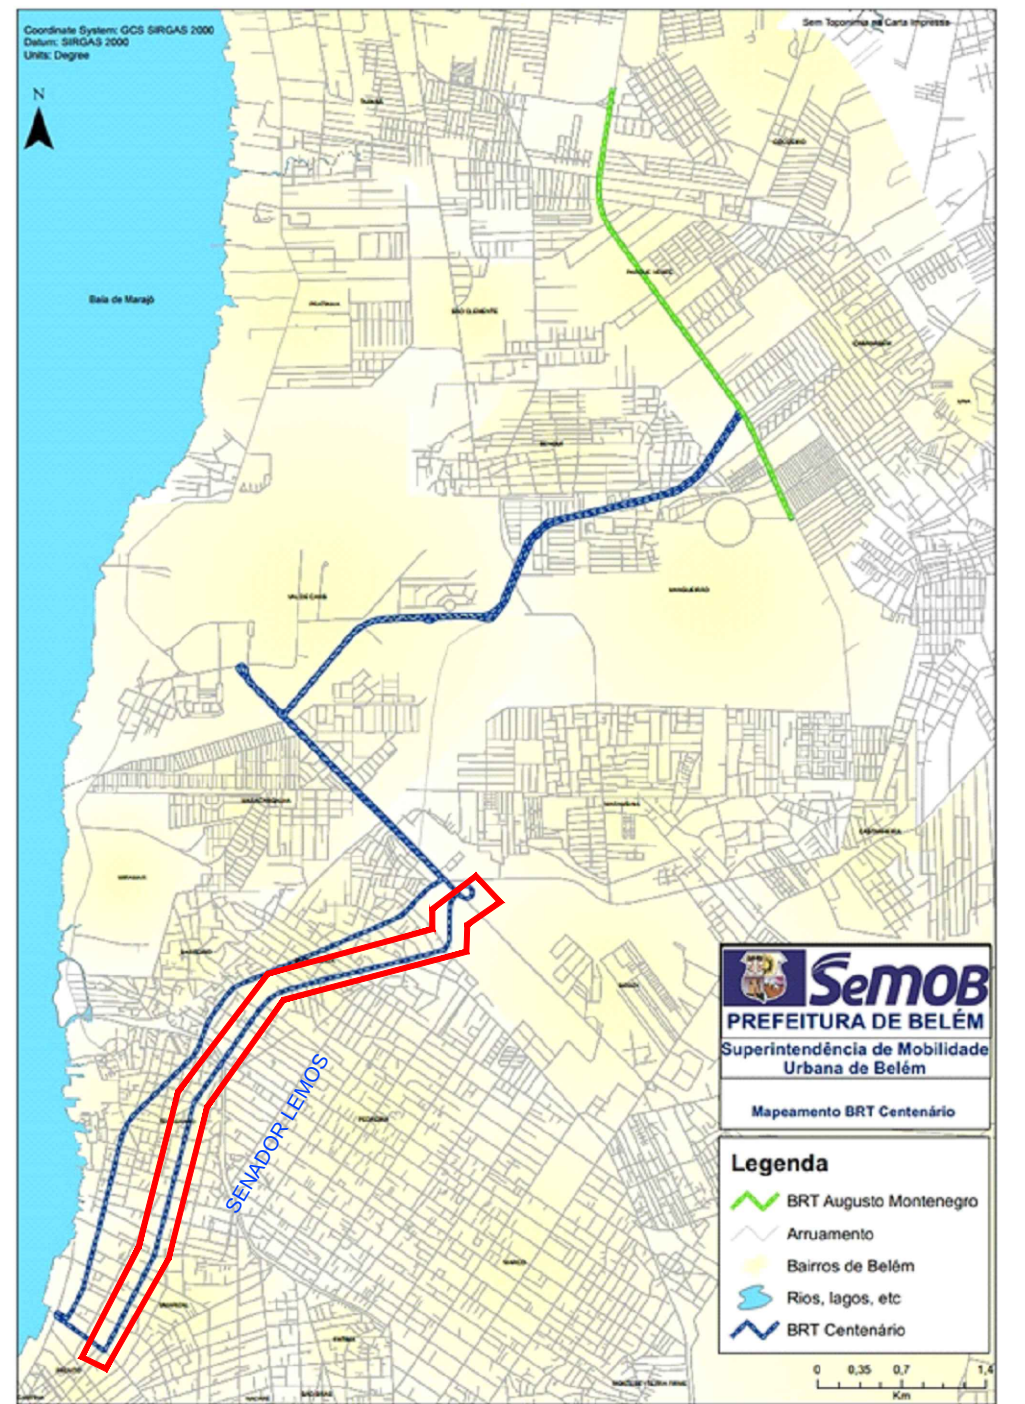

LEGENDA

CALÇADA A SER REMOVIDA



CORREDOR BRT

CANTEIRO

 BRT CENTENÁRIO

NOTA: PREFERENCIALMENTE DEVERÃO SER ADOTADAS AS ESTAÇÕES COM ACESSIBILIDADE ATRAVÉS DE RAMPAS. SOMENTE QUANDO NÃO FOR POSSÍVEL, PODERÃO SER IMPLANTADAS ESTAÇÕES COM ESCADA E PLATAFORMA ELEVATÓRIA

PLANTA CHAVE

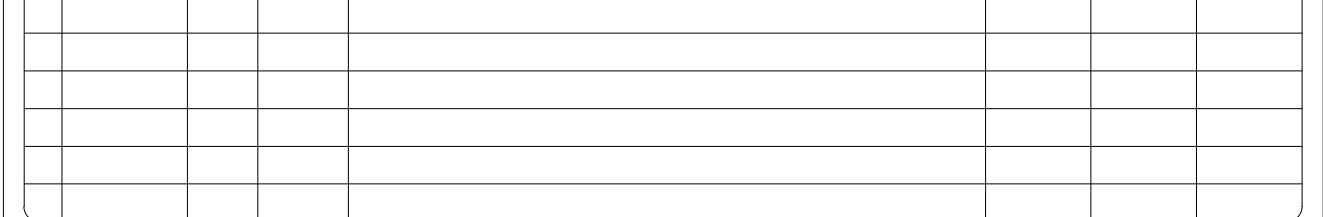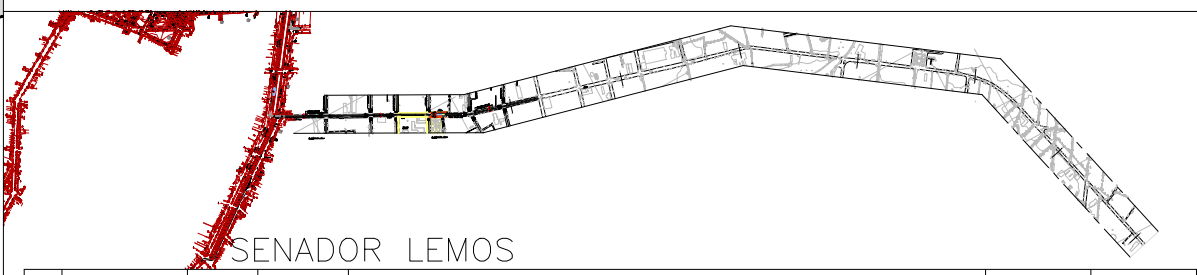

PROJETO:		ARQUITETURA		ANTE PROJETO	
TÍTULO:		MALHA VIARIA		BRT CENTENARIO	
				AV. SENADOR LEMOS	
PROJETOISTA:		VISTO:		ESCALA:	DATA:
REBEKA ALVES		X		INDICA	SET/2015
				FOLHA Nº:	
				24/28	
DESENHISTA:		APROVADO:		ARQUIVO Nº:	REVISÃO:
ALEXANDRE SILVA		CAMILLA PEREIRA CAU AB6091-3		MALHA VIARIA SENADOR LEMOS	B