




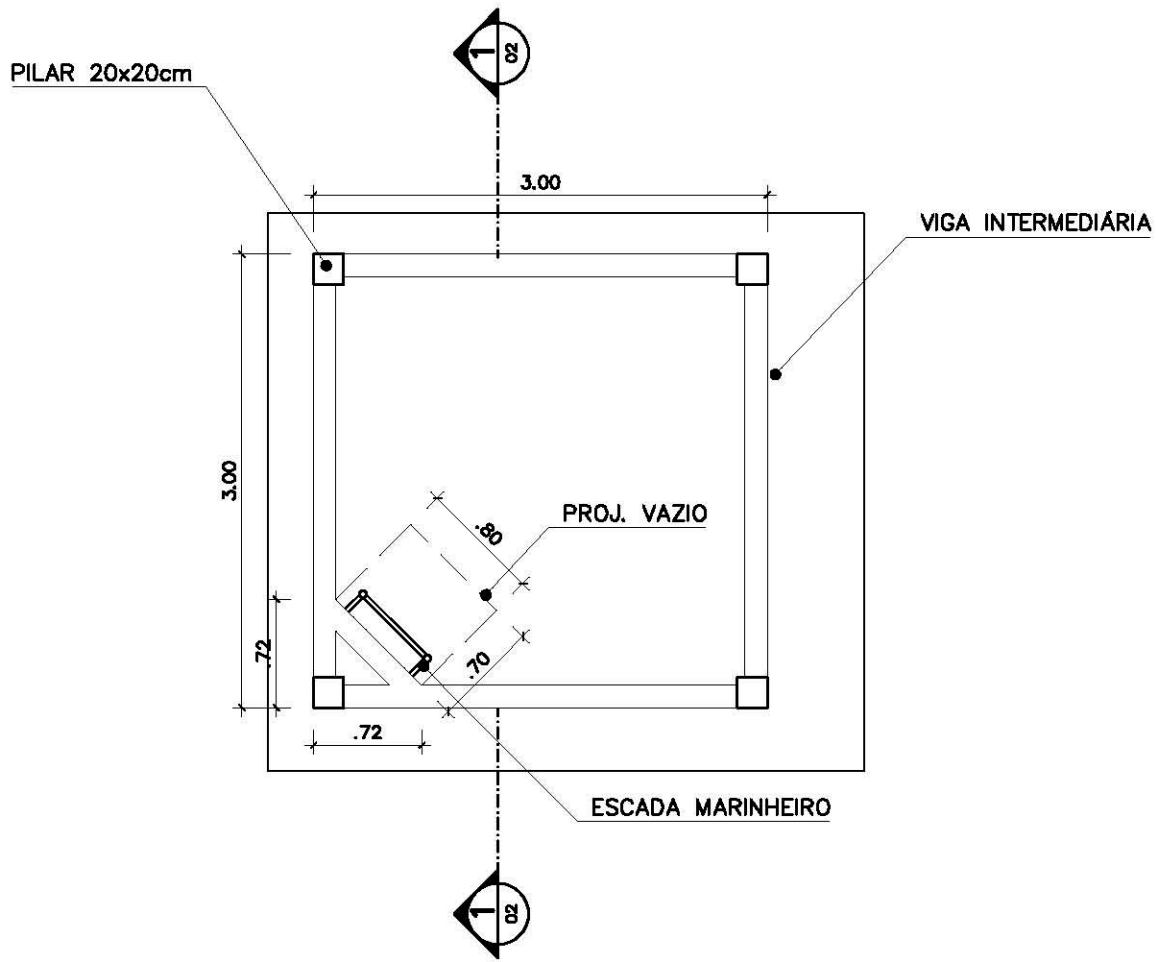

PLANTA INFERIOR  
CASTELO D'ÁGUA CONCRETO  
ESC.: 1 / 25

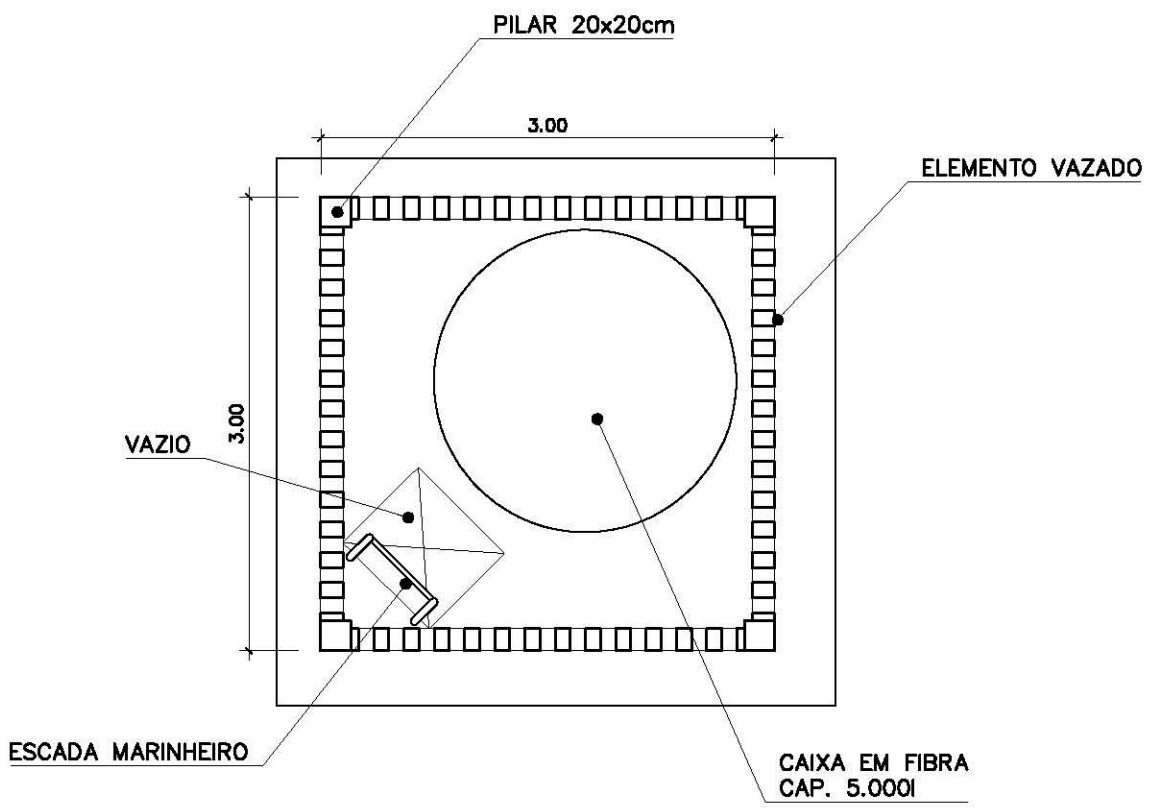

PLANTA SUPERIOR  
CASTELO D'ÁGUA CONCRETO  
ESC.: 1 / 25

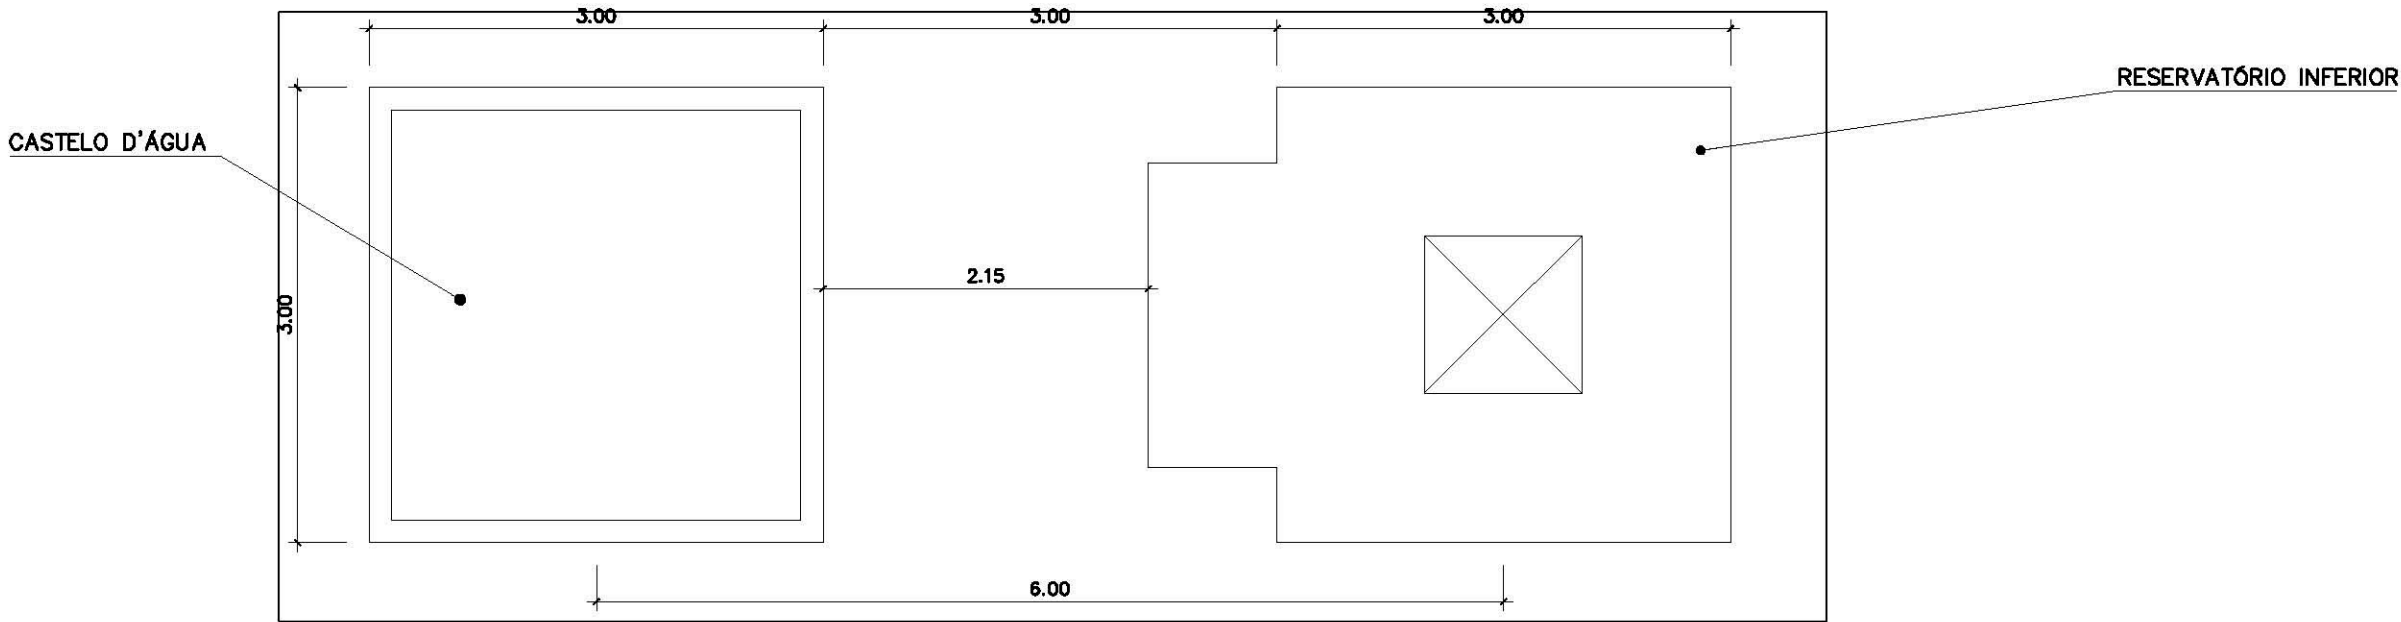

COBERTURA  
CASTELO D'ÁGUA CONCRETO  
ESC.: 1 / 25

ESPAÇO EDUCATIVO URBANO II – 06 SALAS DE AULA

|                      |                                       |
|----------------------|---------------------------------------|
| ENDEREÇO:            | DIVERSOS                              |
| PROPRIETÁRIO:        | FUNDO DE FORTALECIMENTO PARA A ESCOLA |
| AUTORES DO PROJETO : | MARCELO TONIAZZO LISSA                |
|                      | GUSTAVO SILVEIRA                      |
| RESPONSÁVEL TÉCNICO: |                                       |

|                  |                 |
|------------------|-----------------|
| PROPRIETÁRIO     |                 |
| AUTOR DO PROJETO | CREA 8.432 D-DF |
| AUTOR DO PROJETO | CREA 9.784 D-DF |
| RESP. TÉCNICO    |                 |

|      |      |
|------|------|
| DLFO | CREA |
|      |      |

|          |                                       |                  |           |        |
|----------|---------------------------------------|------------------|-----------|--------|
| ARQ      | ARQUITETURA                           |                  |           | FOLHA  |
|          | CASTELO D'ÁGUA DE CONCRETO<br>PLANTAS |                  |           | 01     |
| REVISÃO: | DATA :<br>AGOSTO/2000                 | ESCALA :<br>1:25 | DESENHO : | VISTO: |