



MAPA DE LOCALIZAÇÃO

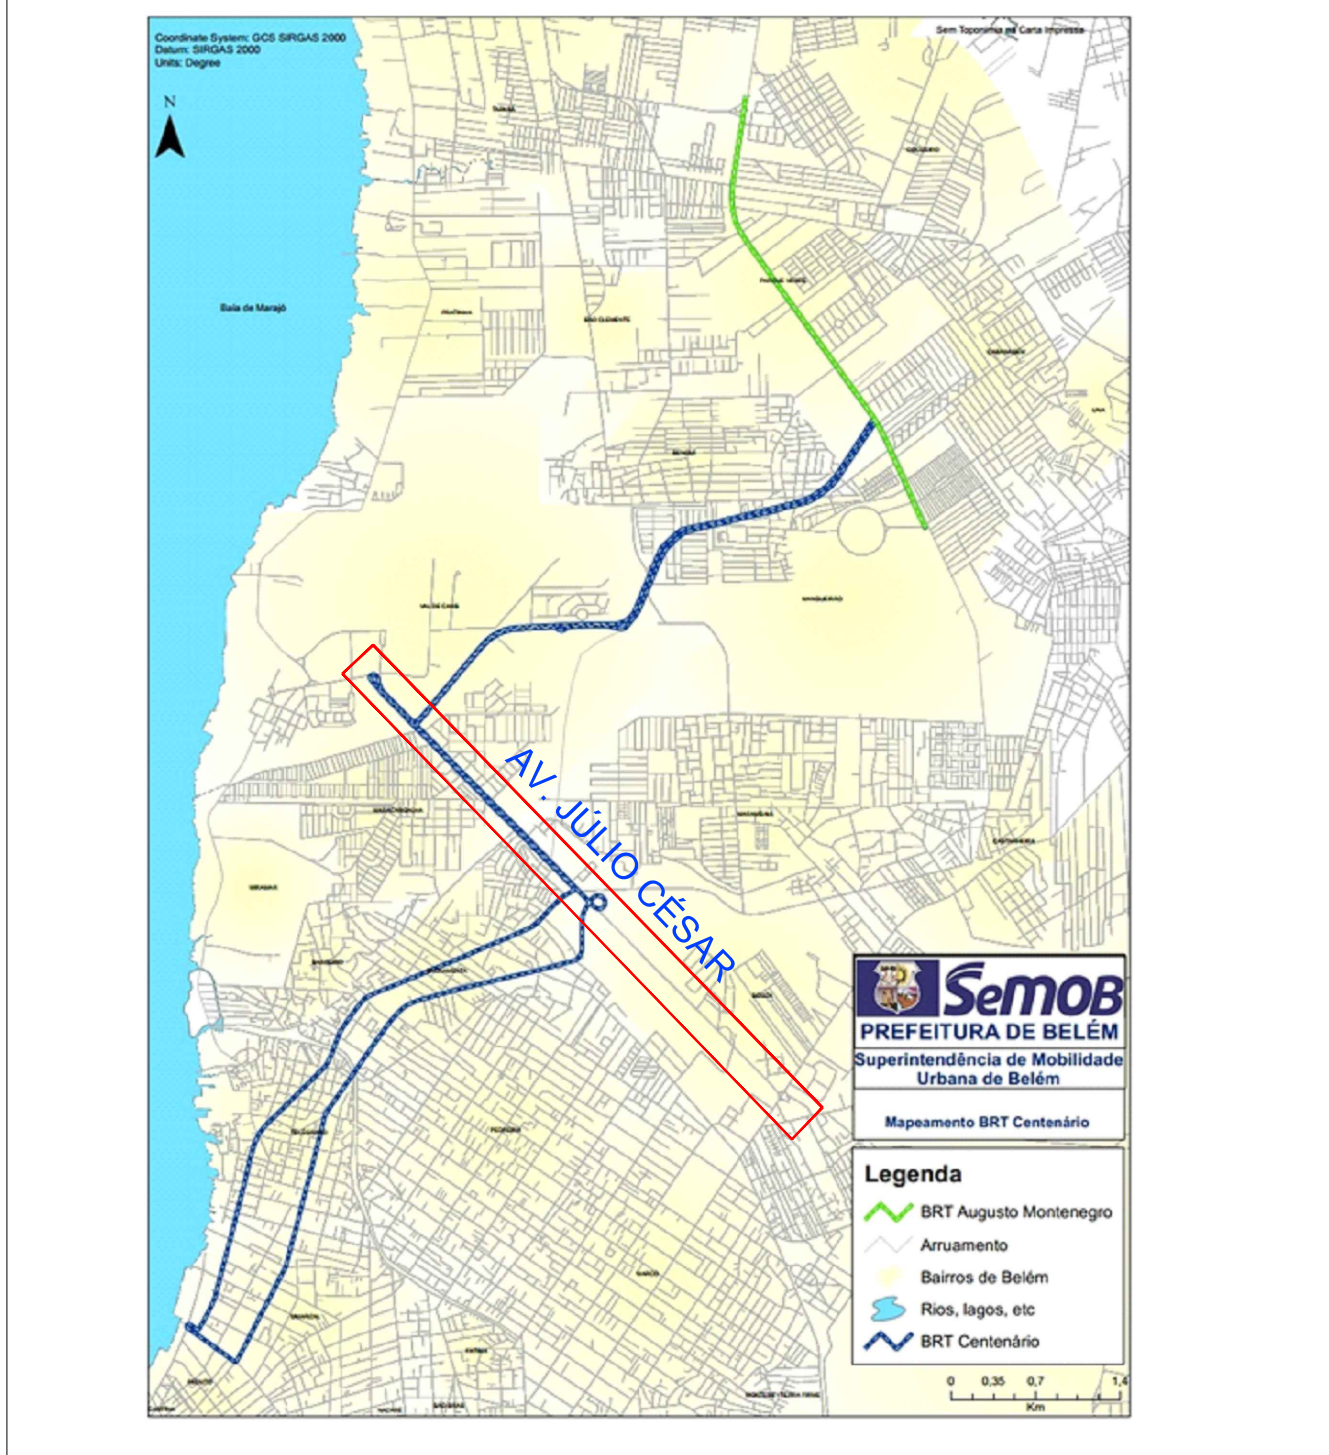

LEGENDA

- | | |
|---|--------------------------------------|
|  | CICLOFAIXA COMPARTILHADA COM CALÇADA |
|  | CICLOFAIXA |
|  | CANTEIRO |
|  | CORREDOR BRT |
|  | BRT CENTENÁRIO |
- NOTA: PREFERENCIALMENTE DEVERÃO SER ADOTADAS AS ESTAÇÕES COM ACESSIBILIDADE ATRAVÉS DE RAMPAS. SOMENTE QUANDO NÃO FOR POSSÍVEL, PODERÃO SER IMPLANTADAS ESTAÇÕES COM ESCADA E PLATAFORMA ELEVATÓRIA

PLANTA CHAVE

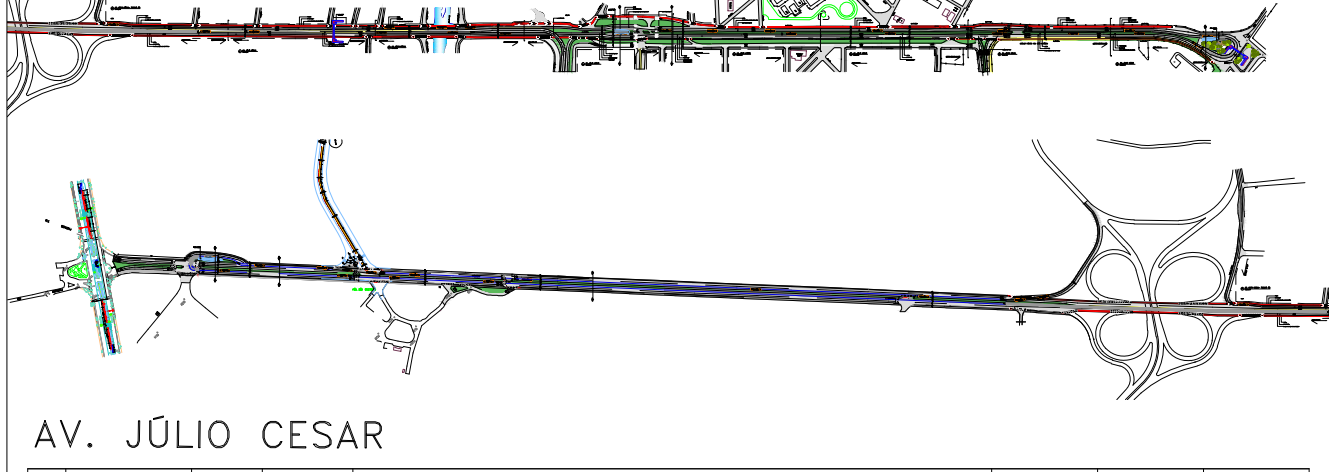



PROJETO:		ARQUITETURA		ANTE PROJETO	
TÍTULO:		MALHA VIARIA		BRT CENTENARIO	
				AV. JÚLIO CÉSAR	
PROJETA:	VISTO:	ESCALA:	DATA:	FOLHA Nº:	
CAMILLA PEREIRA	X	INDICAO	SET/2015	14/28	
DESENHISTA:	APROVADO:	ARQUIVO Nº:	revisão		
ALEXANDRE SILVA	CAMILLA PEREIRA CAU AB6091-3	MALHA VIARIA Júlio César	B		