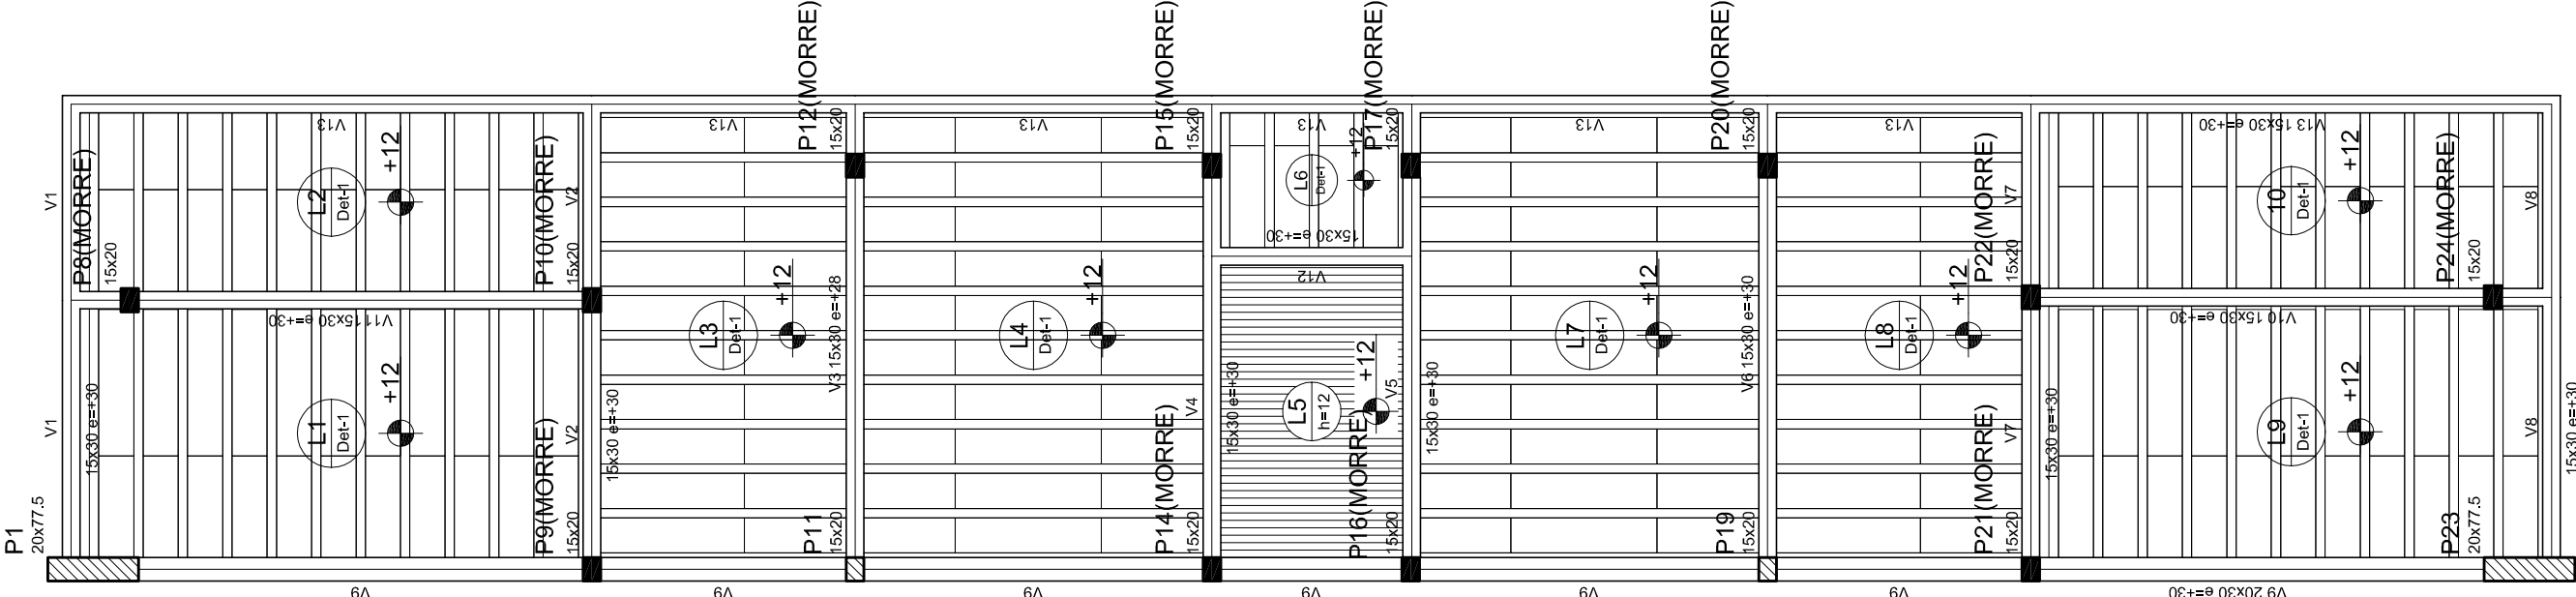


Nome		Seção	Volume	Unidade	Quantidade	
V1		15x30	30	350		
V2		15x30	30	350		
V3		15x30	28	348		
V4		15x30	30	350		
V5		15x30	30	350		
V6		15x30	30	350		
V7		15x30	30	350		
V8		15x30	30	350		
V9		20x30	30	350		
V10		15x30	30	350		
V11		15x30	30	350		
V12		15x30	30	350		
V13		15x30	30	350		
V14		20x30	0	320		

Considerações das unidades		Escala	
m		1:200	
m		1:200	

Detalhe 1 (esc. 1:30)

Detalhe		Tipo		Bloco de enrijecimento		Quantidade	
1		EPS Unidirecional		Nome		1x 1x 1x	
				B8200125		8 30 125	
						198	

PROJETO PADRÃO - FNDE

MUNICÍPIO – UF:

PROPRIETÁRIO:

ENDEREÇO:

PROPRIETÁRIO

RESP. TÉCNICO

CREA

DLFO

CREA

RA

OBSERVAÇÕES: