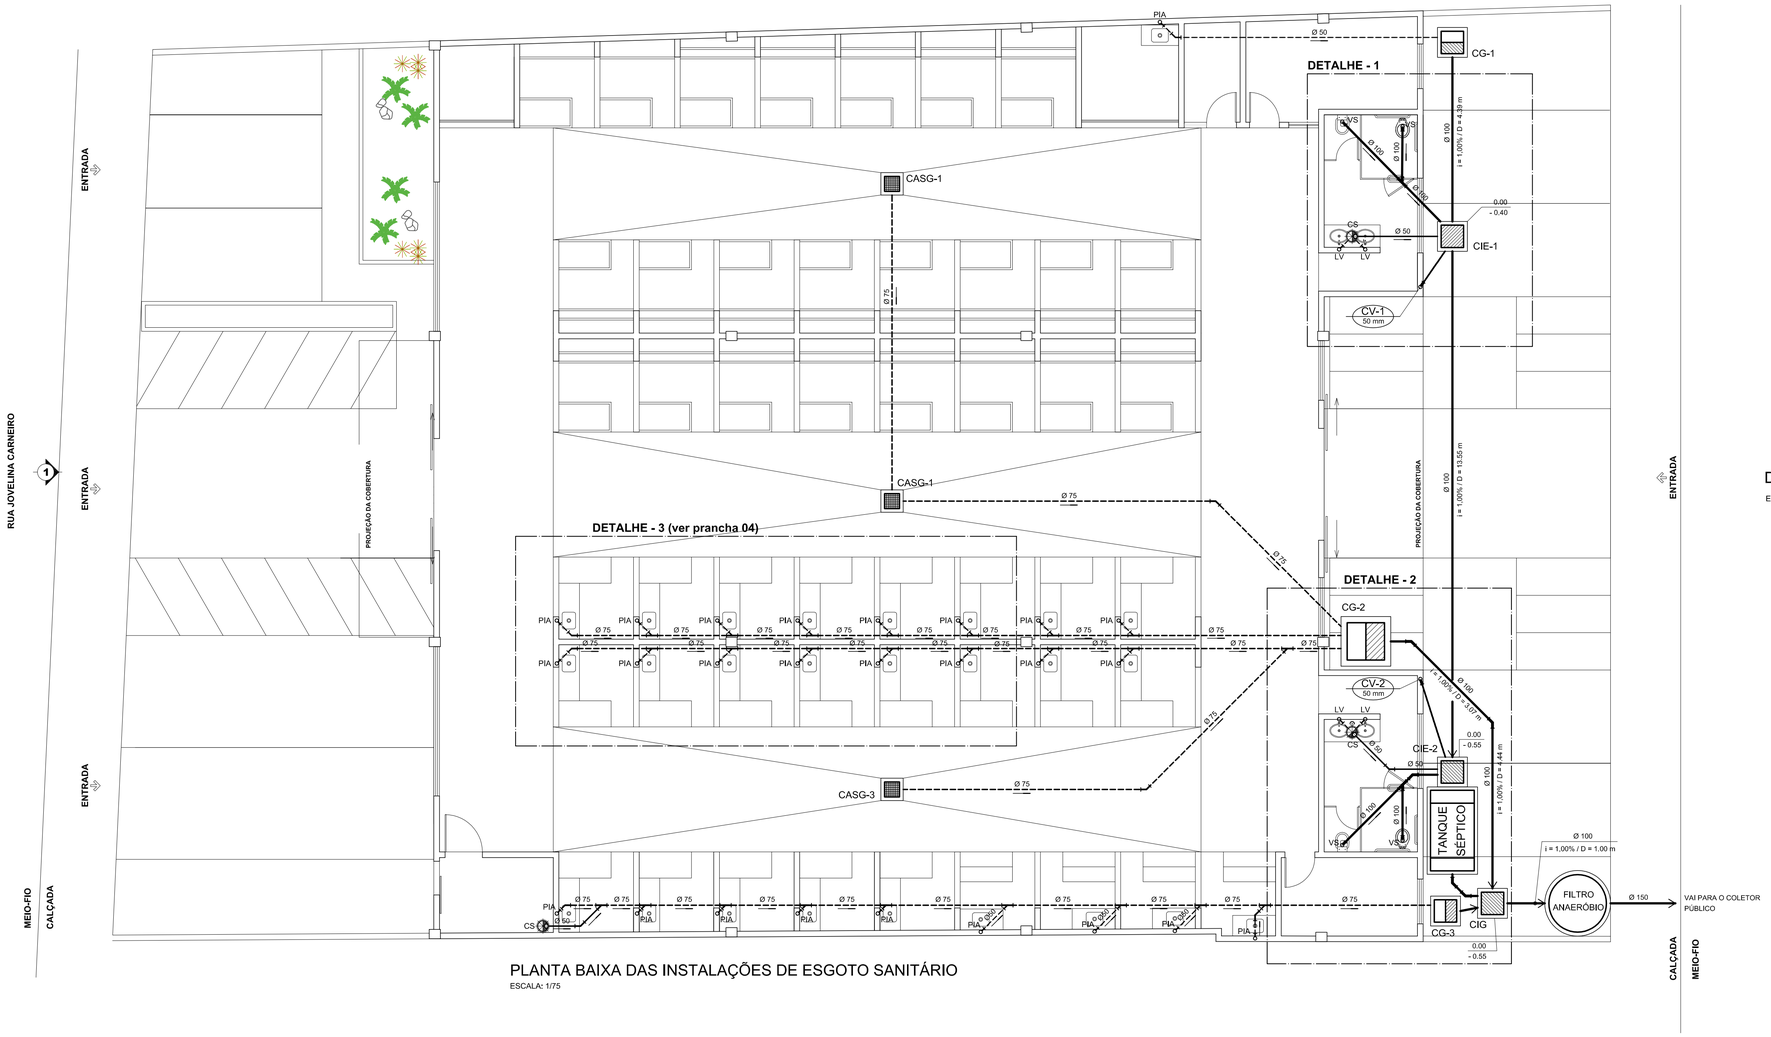

PLANTA BAIXA DAS INSTALAÇÕES DE ESGOTO SANITÁRIO

ESCALA: 1/75

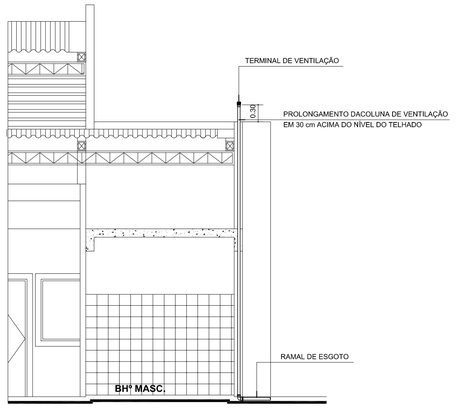

DETALHE GENÉRICO DO PROLONGAMENTO DAS COLUNAS DE VENTILAÇÃO

ESCALA: 1/50

SÍMBOLOS PARA INSTALAÇÕES DE ESGOTO:

- TUBO DE ESGOTO PRIMÁRIO
- RAMAL VENTILADOR
- AS — TUBO DE ÁGUAS SERVIDAS
- CV — COLUNA DE VENTILAÇÃO
- LV — LAVATÓRIO
- PIA — PIA
- VS — VASO SANITÁRIO
- PE — PONTO DE ESGOTO SANITÁRIO
- CS — CAIXA SIFONADA DE ALVENARIA COM TAMPA DE CONCRETO
- CIE — CAIXA DE INSPEÇÃO DE ALVENARIA PARA ESGOTO COM TAMPA DE CONCRETO ARMADO
- CS — CAIXA SIFONADA DE PVC Ø 150 x 150x 50mm
- CSH — CAIXA SIFONADA DE PVC Ø 150 x 150x 50mm COM TAMPA HERMÉTICA

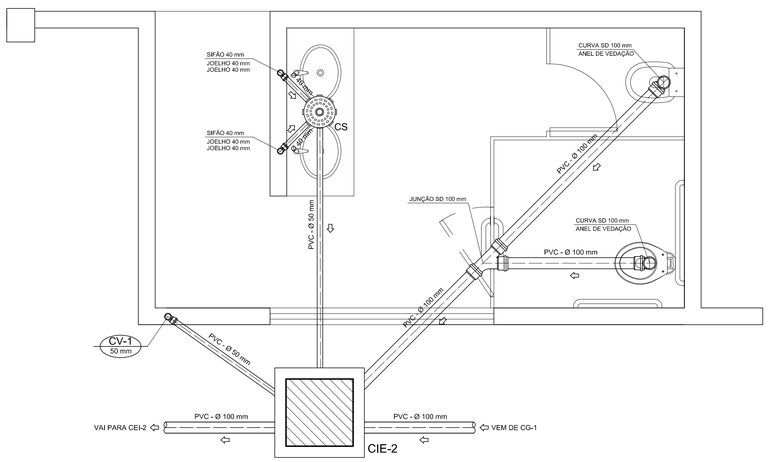

DETALHE - 1 (INSTALAÇÕES DE ESGOTO SANITÁRIO)

ESCALA: 1/25

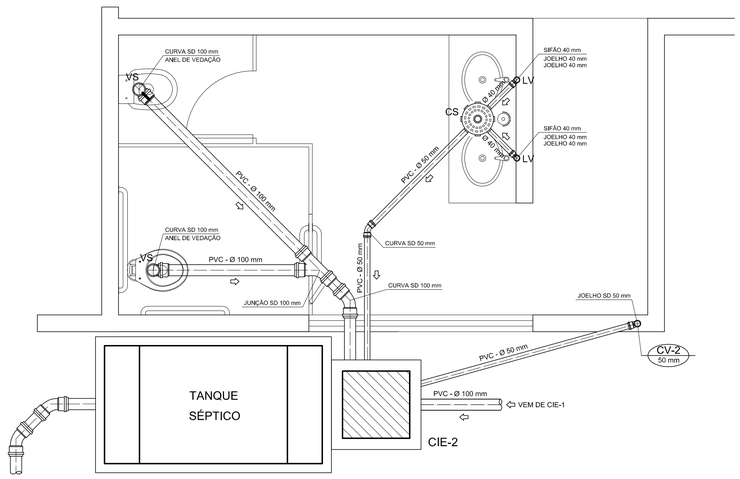

DETALHE - 2 (INSTALAÇÕES DE ESGOTO SANITÁRIO)

ESCALA: 1/25

PREFEITURA MUNICIPAL DE ANANINDEUA
SECRETARIA DE SANEAMENTO E INFRA-ESTRUTURA

CONSTRUÇÃO DO MERCADO DO ICUÍ
PROJETO HIDROSSANITÁRIO – ESGOTO SANITÁRIO

DATA: MAIO/2016	**CONTEÚDO:** PLANTA BAIXA E DETALHES DAS INSTALAÇÕES DE ESGOTO SANITÁRIO	**03-04**
ESC.: INDICADA		
RESP. TÉCNICO:	ARQT° MÔNICA AMARAL PIEDADE – CAU Nº A25606-4	Rodovia Mário Covas s/n - Ipriha ao Modelo02 Cepaim: Ananindeua-Pará - Fone: (91) 3081-7400