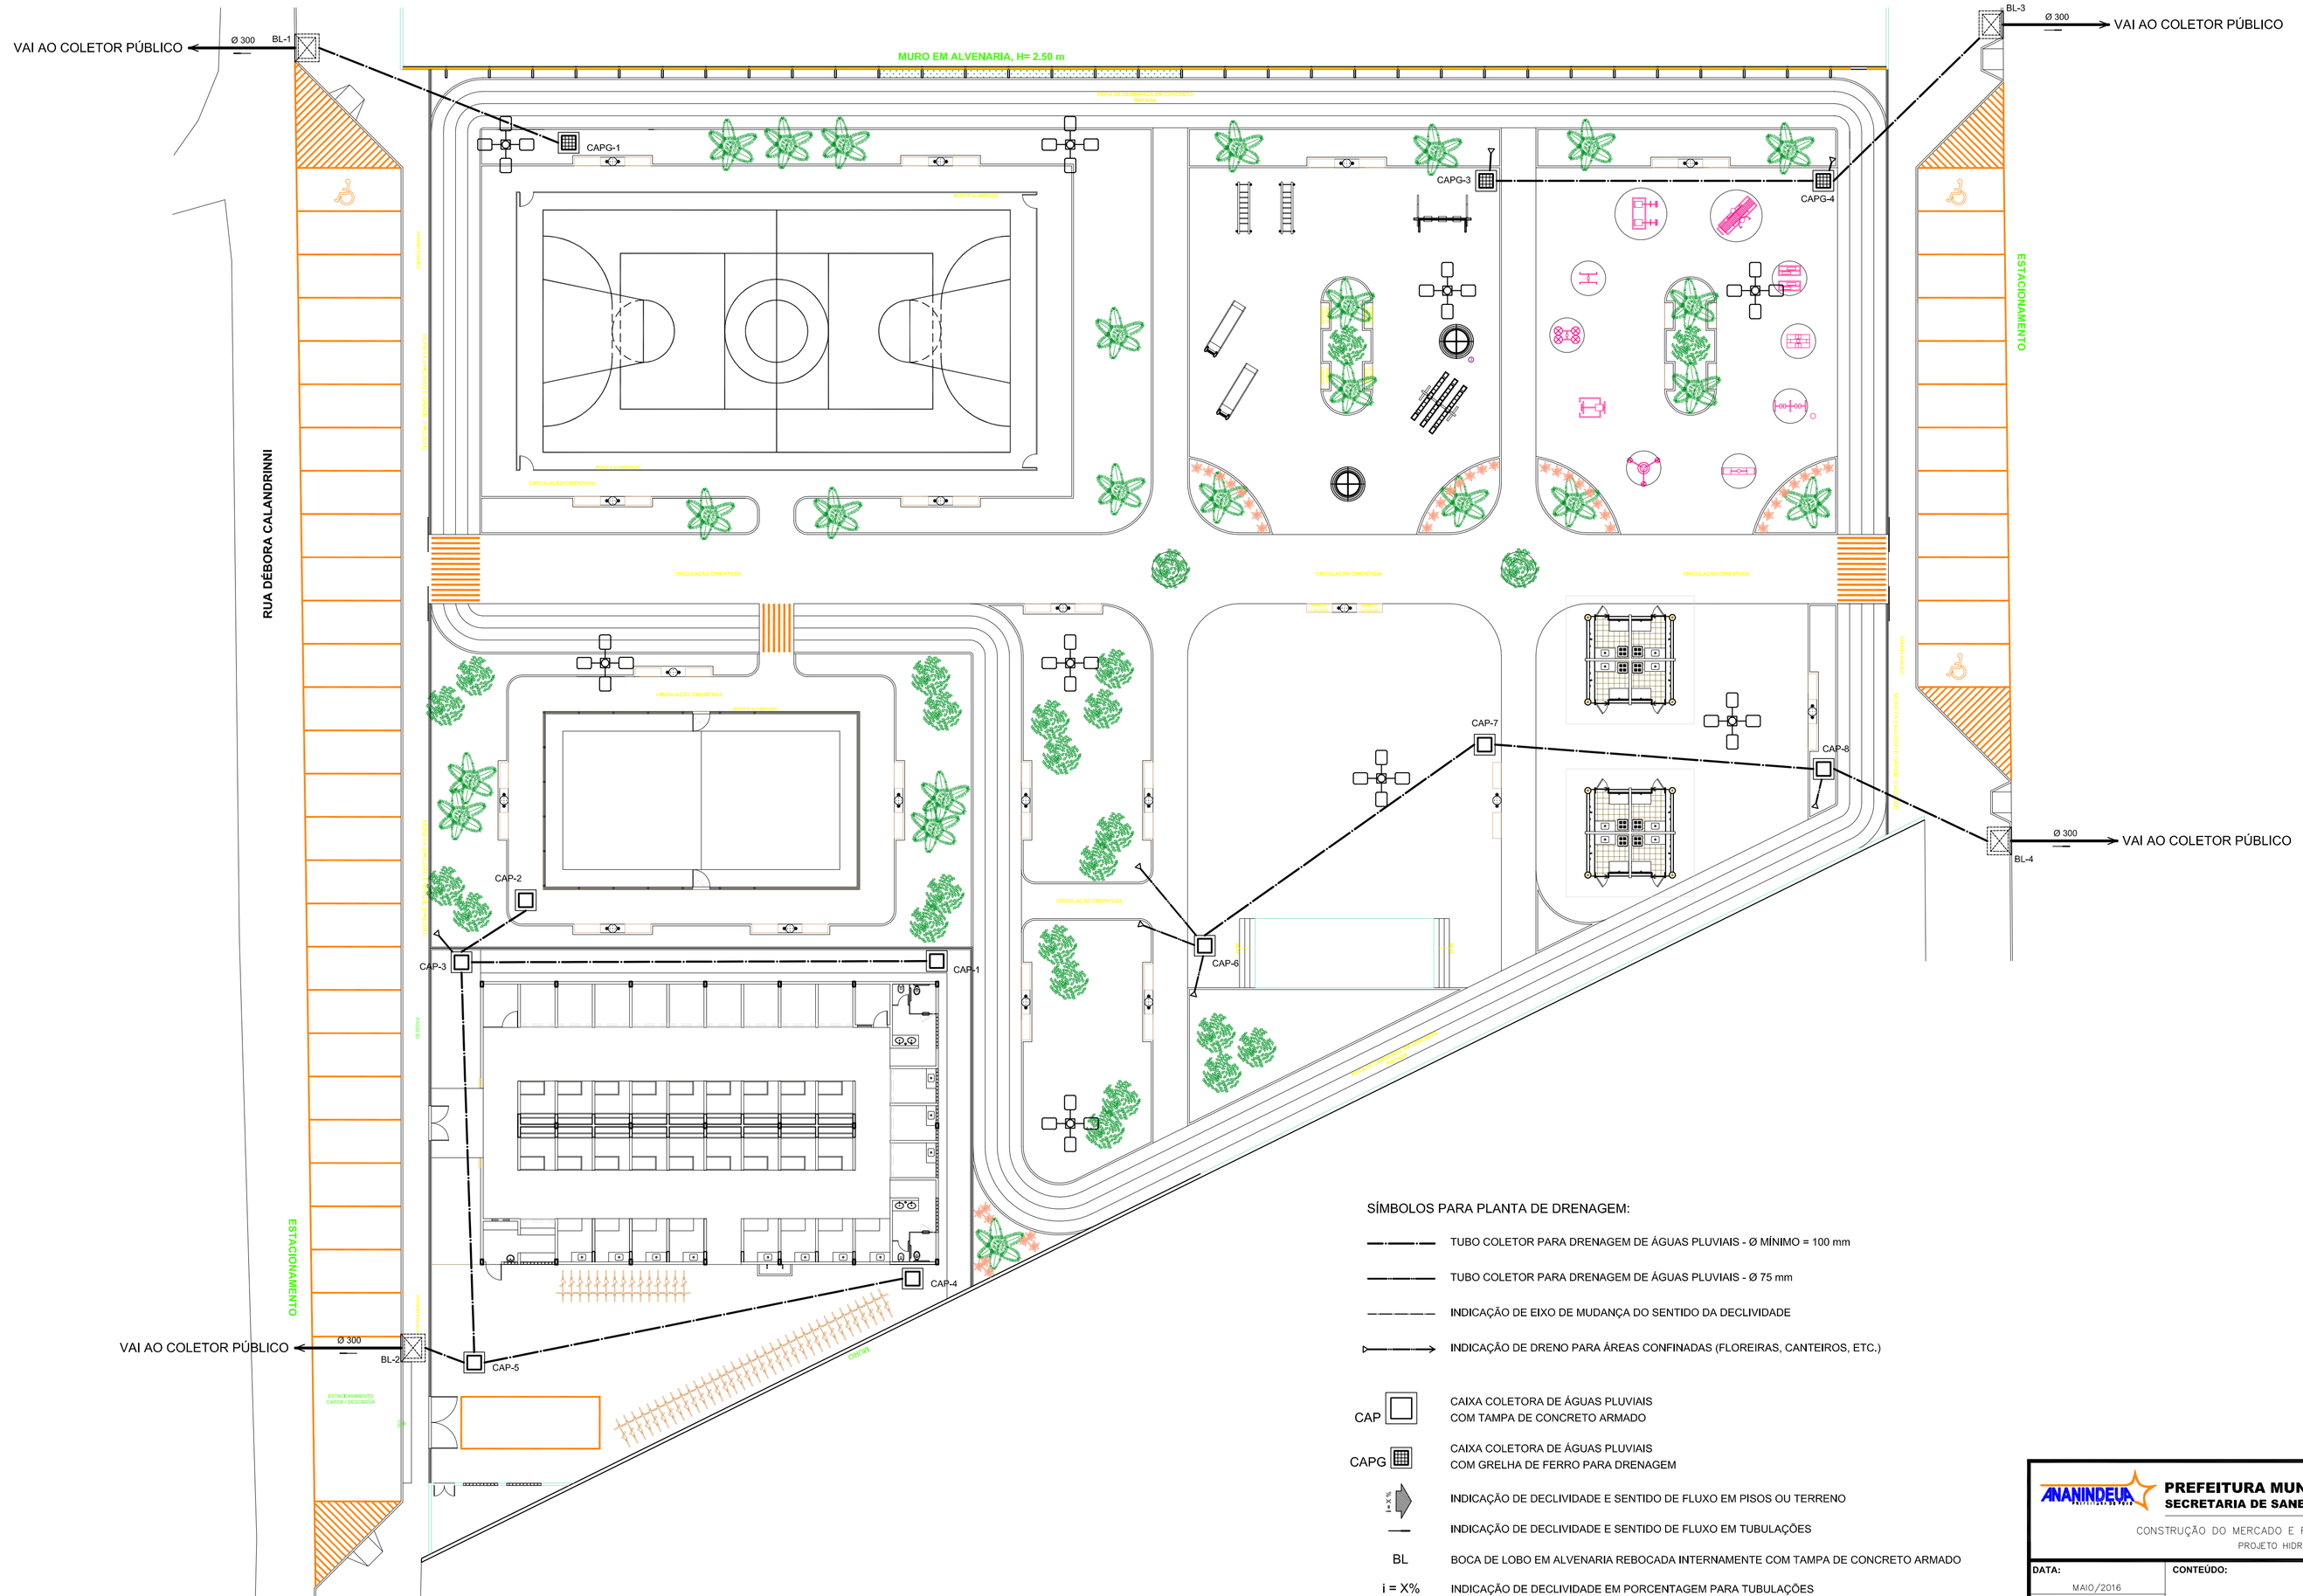

SÍMBOLOS PARA PLANTA DE DRENAGEM:

	TUBO COLETOR PARA DRENAGEM DE ÁGUAS PLUVIAIS - Ø MÍNIMO = 100 mm
	TUBO COLETOR PARA DRENAGEM DE ÁGUAS PLUVIAIS - Ø 75 mm
	INDICAÇÃO DE EIXO DE MUDANÇA DO SENTIDO DA DECLIVIDADE
	INDICAÇÃO DE DRENO PARA ÁREAS CONFINADAS (FLOREIRAS, CANTEIROS, ETC.)
CAP	CAIXA COLETORA DE ÁGUAS PLUVIAIS COM TAMPA DE CONCRETO ARMADO
CAPG	CAIXA COLETORA DE ÁGUAS PLUVIAIS COM GRELHA DE FERRO PARA DRENAGEM
i = X%	INDICAÇÃO DE DECLIVIDADE E SENTIDO DE FLUXO EM PISOS OU TERRENO
	INDICAÇÃO DE DECLIVIDADE E SENTIDO DE FLUXO EM TUBULAÇÕES
BL	BOCA DE LOBO EM ALVENARIA REBOCADA INTERNAMENTE COM TAMPA DE CONCRETO ARMADO
i = X%	INDICAÇÃO DE DECLIVIDADE EM PORCENTAGEM PARA TUBULAÇÕES
D = Xm	DISTÂNCIA DE TUBULAÇÕES ENTRE TRECHOS OU CAIXAS

PREFEITURA MUNICIPAL DE ANANINDEUA
SECRETARIA DE SANEAMENTO E INFRA-ESTRUTURA

CONSTRUÇÃO DO MERCADO E REVITALIZAÇÃO DA PRAÇA ÁGUAS LINDAS
PROJETO HIDROSSANITÁRIO – DRENAGEM

DATA: MAIO/2016	CONTEÚDO: PLANTA GERAL DE DRENAGEM
ESC.: 1:200	03
RESP. TÉCNICO:	ARQTª MÔNICA AMARAL PIEDADE – CAU Nº A25606-4

Rodovia. Mário Covas s/n (prolongamento da Av. Vitaliano Coutinho), Ananindeua-Pará – Fone: (91) 3245-7400