Assinado de forma digital por RAIMUNDO NONATO MACHADO DAMASCENO:22698132272
DN: c=BR, o=ICP-Brasil, ou=Secretaria da Receita Federal do Brasil - RFB, ou=RFB e-CPF A3, ou=(EM BRANCO), ou=AR SAFEWEB, cn=RAIMUNDO NONATO MACHADO DAMASCENO:22698132272
Dados: 2015.05.13 11:39:22 -03'00'

RAIMUNDO NONATO
MACHADO
DAMASCENO:22698132272

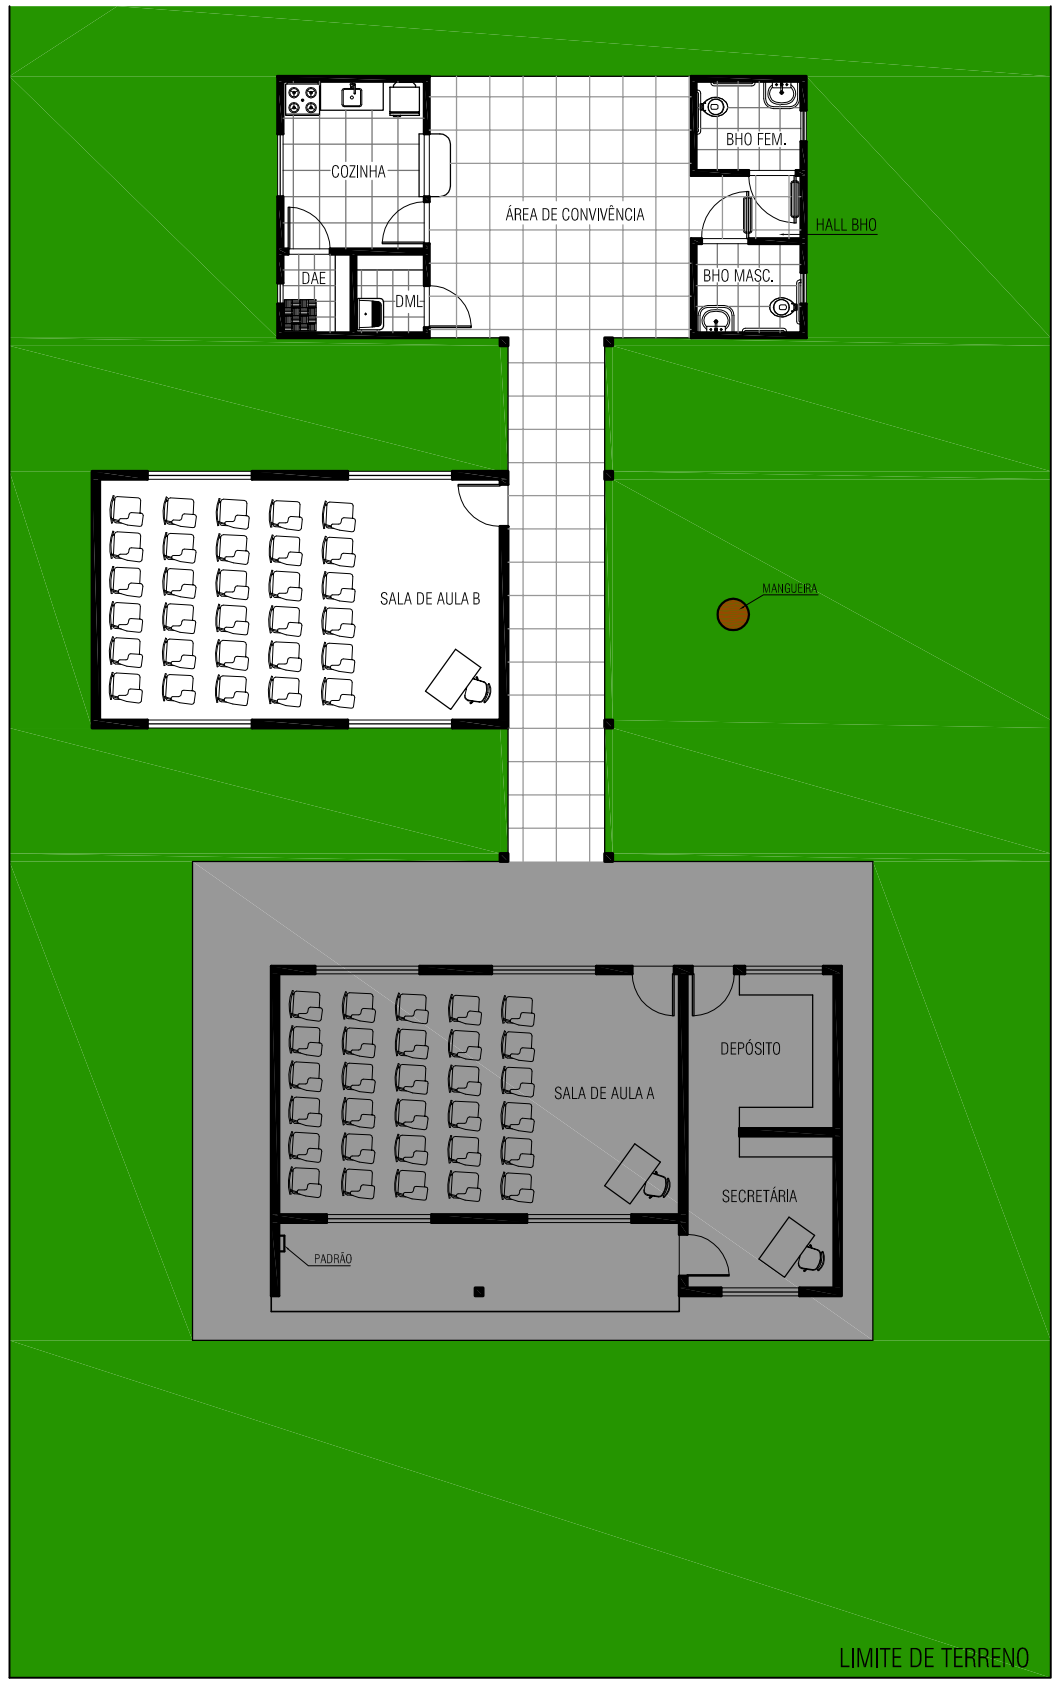

POSTE

LAY OUT
ESC.: 1/100

BLOCO EXISTENTE

PAREDE A CONSTRUIR

PAREDE A DEMOLIR

NOTAS

1. MEDIDAS EM METROS;
2. NÍVEIS EM CONFORMIDADE COM O TERRENO, VERIFICAR NO LOCAL;
3. VERIFICAR DETALHES CONSTRUTIVOS PERTINENTES NO PROJETOS;
4. EM CASO DE CONFLITO DE INFORMAÇÕES ENTRE O PROJETO GRÁFICO E O MEMORIAL DESCRITIVO E ESPECIFICAÇÕES TÉCNICAS, PREVALECE A INFORMAÇÃO CONTIDA NO DESENHO;
5. TELHAS COM BEIRAL DE 7cm;
6. TODAS AS "BONECAS" DE PORTAS SÃO DE 10cm.

PREFEITURA MUNICIPAL DE IGARAPÉ-AÇU

SECRETÁRIA MUNICIPAL DE OBRAS

E.M. LAURO ALVES RAMOS

PRANCHA: 01/04

CONTEÚDO:
PROJETO DE REFORMA E AMPLIAÇÃO DE UNIDADE ESCOLAR, LOCALIZADO NA COMUNIDADE DO LIVRAMENTO NA CIDADE DE IGARAPÉ-AÇU, CEP: 68725-000.

ENGENHEIRO CIVIL:
Luis Fernando S. Duailibe Mendonça.
CREA - 15271 D/PA

ARQUITETA e URBANISTA:
Carla Gisele de Souza Martins.
CAU - A62713-5

DATA: MAIO / 2015
ESCALA: INDICADA
ART e/ou RRT:

INFORMAÇÕES DO TERRENO	
ÁREA DO TERRENO: 19.90 metros x 35 metros =	696,50m²
ÁREA OCUPADA:	305,71 m²
ÁREA CONSTRUÍDA:	89,45 m²
TAXA DE OCUPAÇÃO:	43,89%
COEFICIENTE DE APROVEITAMENTO:	XXX

ÁREAS	
ÁREA CIRCULAÇÃO	18,85 m²
BLOCO EXISTENTE	68,67 m²
BLOCO A. SERVIÇO	50.50 m²
BLOCO SALA DE AULA	38.95 m²

COORDENADAS
-1.163162 S
-47.473993 W

DESENHO: CARLA MARTINS

CONTEÚDO: LAY OUT.

DIREITOS AUTORAIS RESERVADOS PROIBIDA A REPRODUÇÃO TOTAL OU PARCIAL DESTE DESENHO SEM AUTORIZAÇÃO DOS AUTORES. (LEI 5988 DE 1973)