




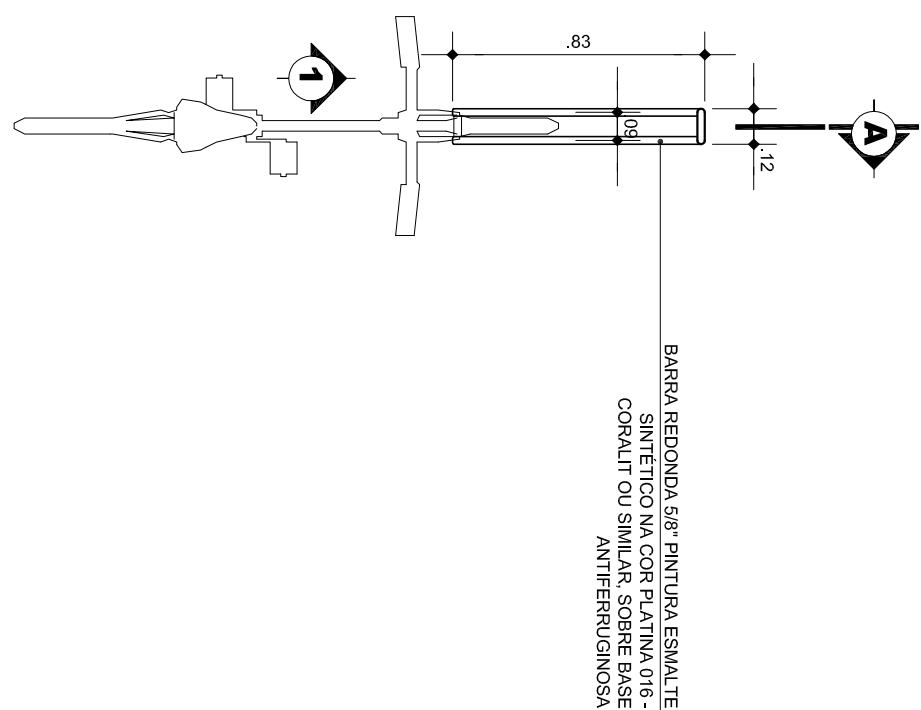


PLANTA BAIXA - BICICLETÁRIO
Esc. 1:25

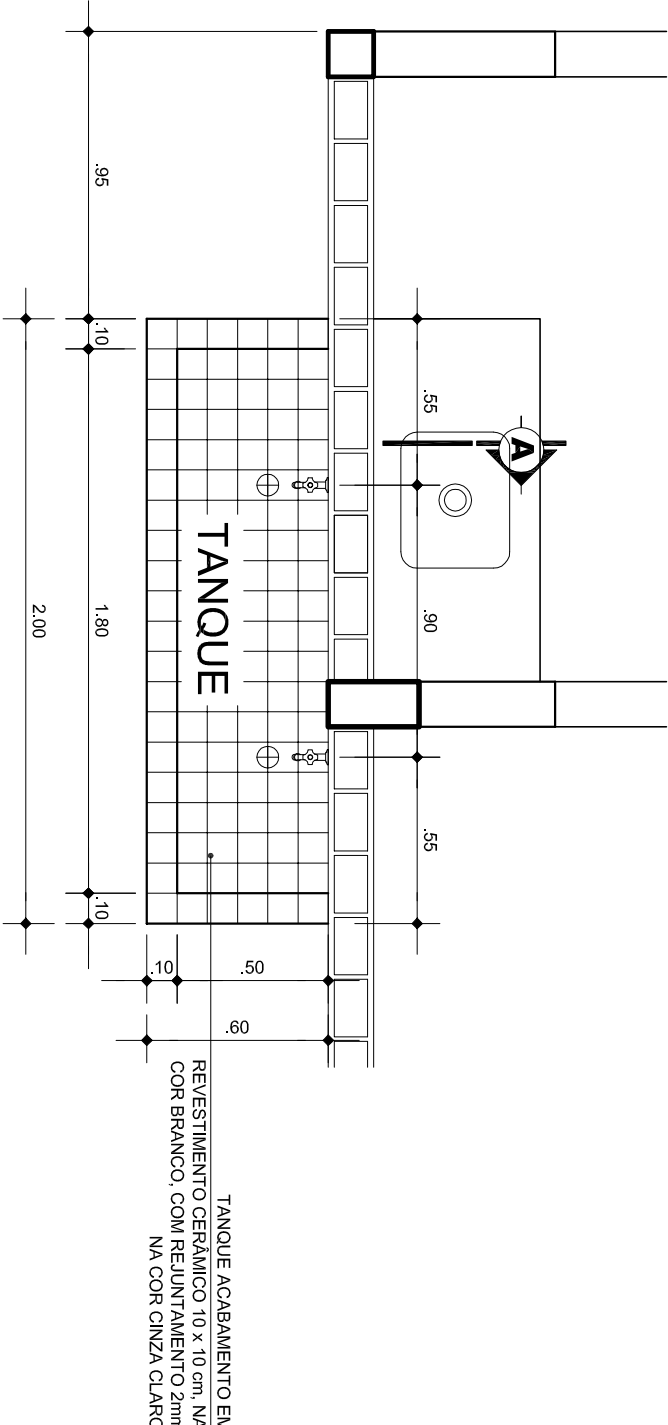


PLANTA BAIXA - TANQUE
Esc. 1:25

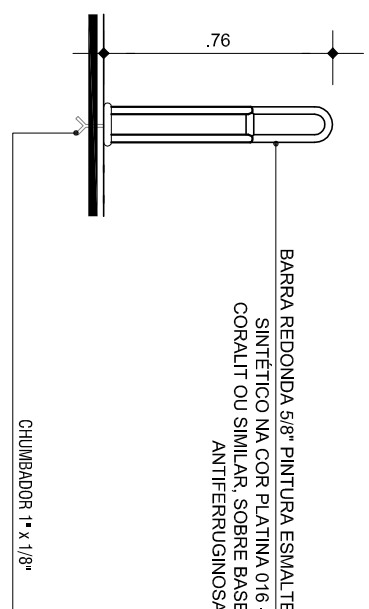


ELEVAÇÃO 01 - BICICLETÁRIO
Esc. 1:25

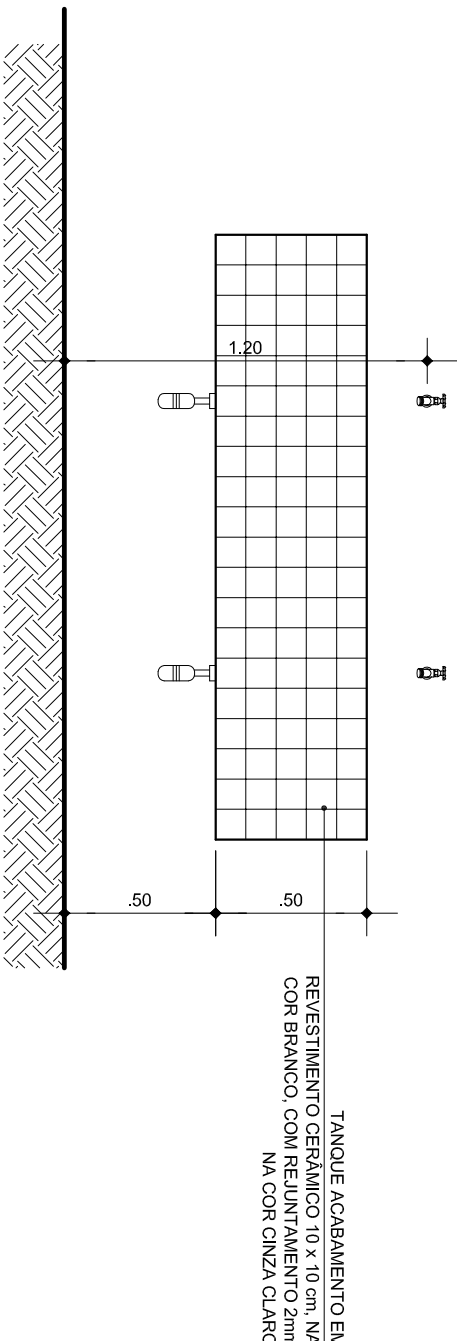


ELEVAÇÃO 1 - TANQUE
Esc. 1:25

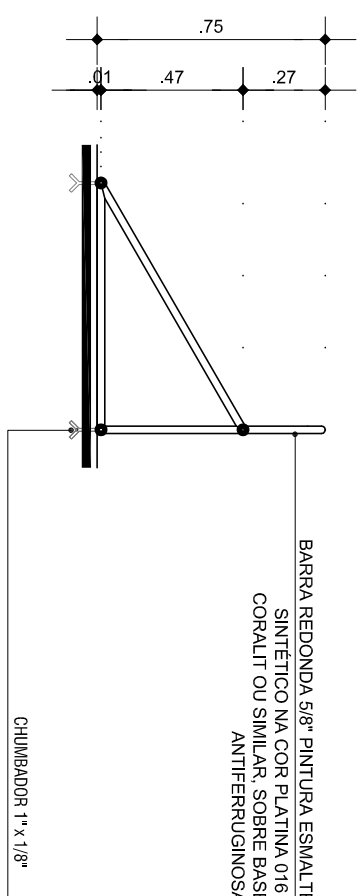


SECÇÃO A - BICICLETÁRIO
Esc. 1:25

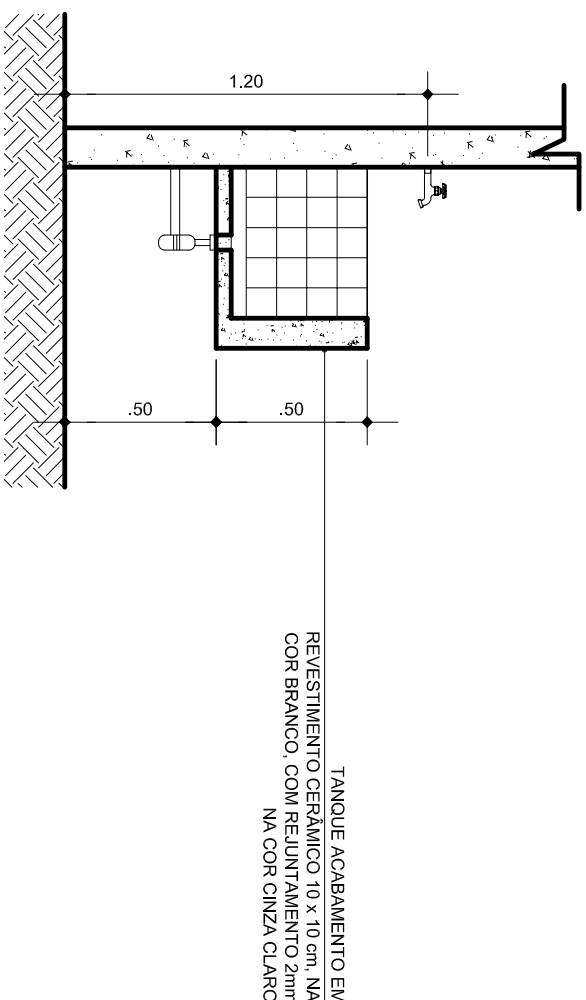


CORTE A - TANQUE
Esc. 1:25

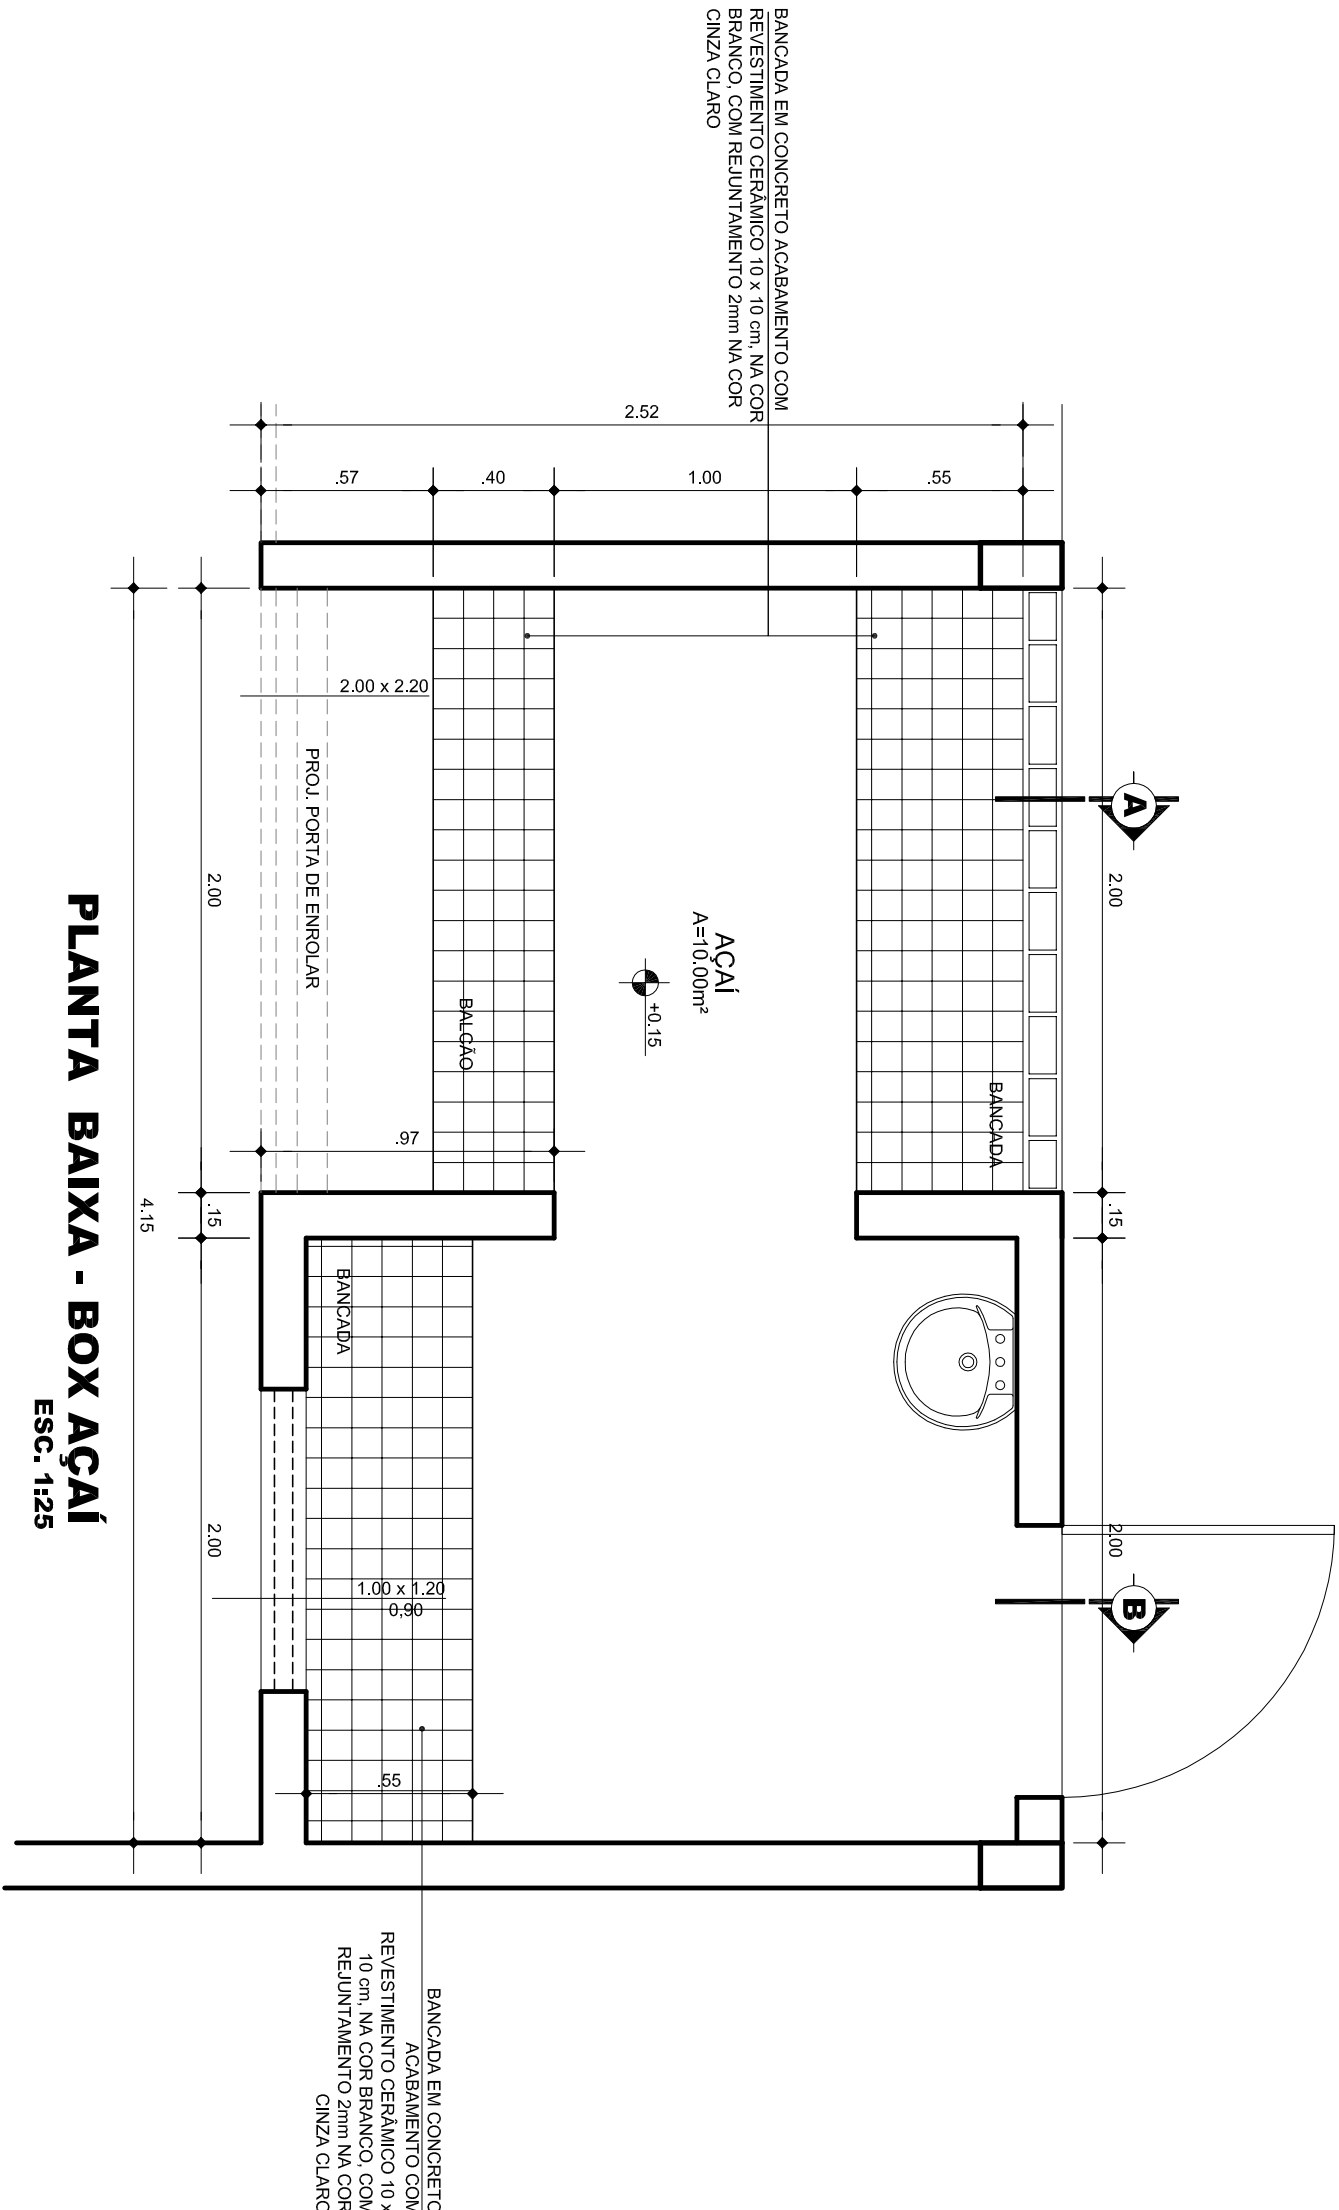

PLANTA BAIXA - BOX AÇAI
Esc. 1:25

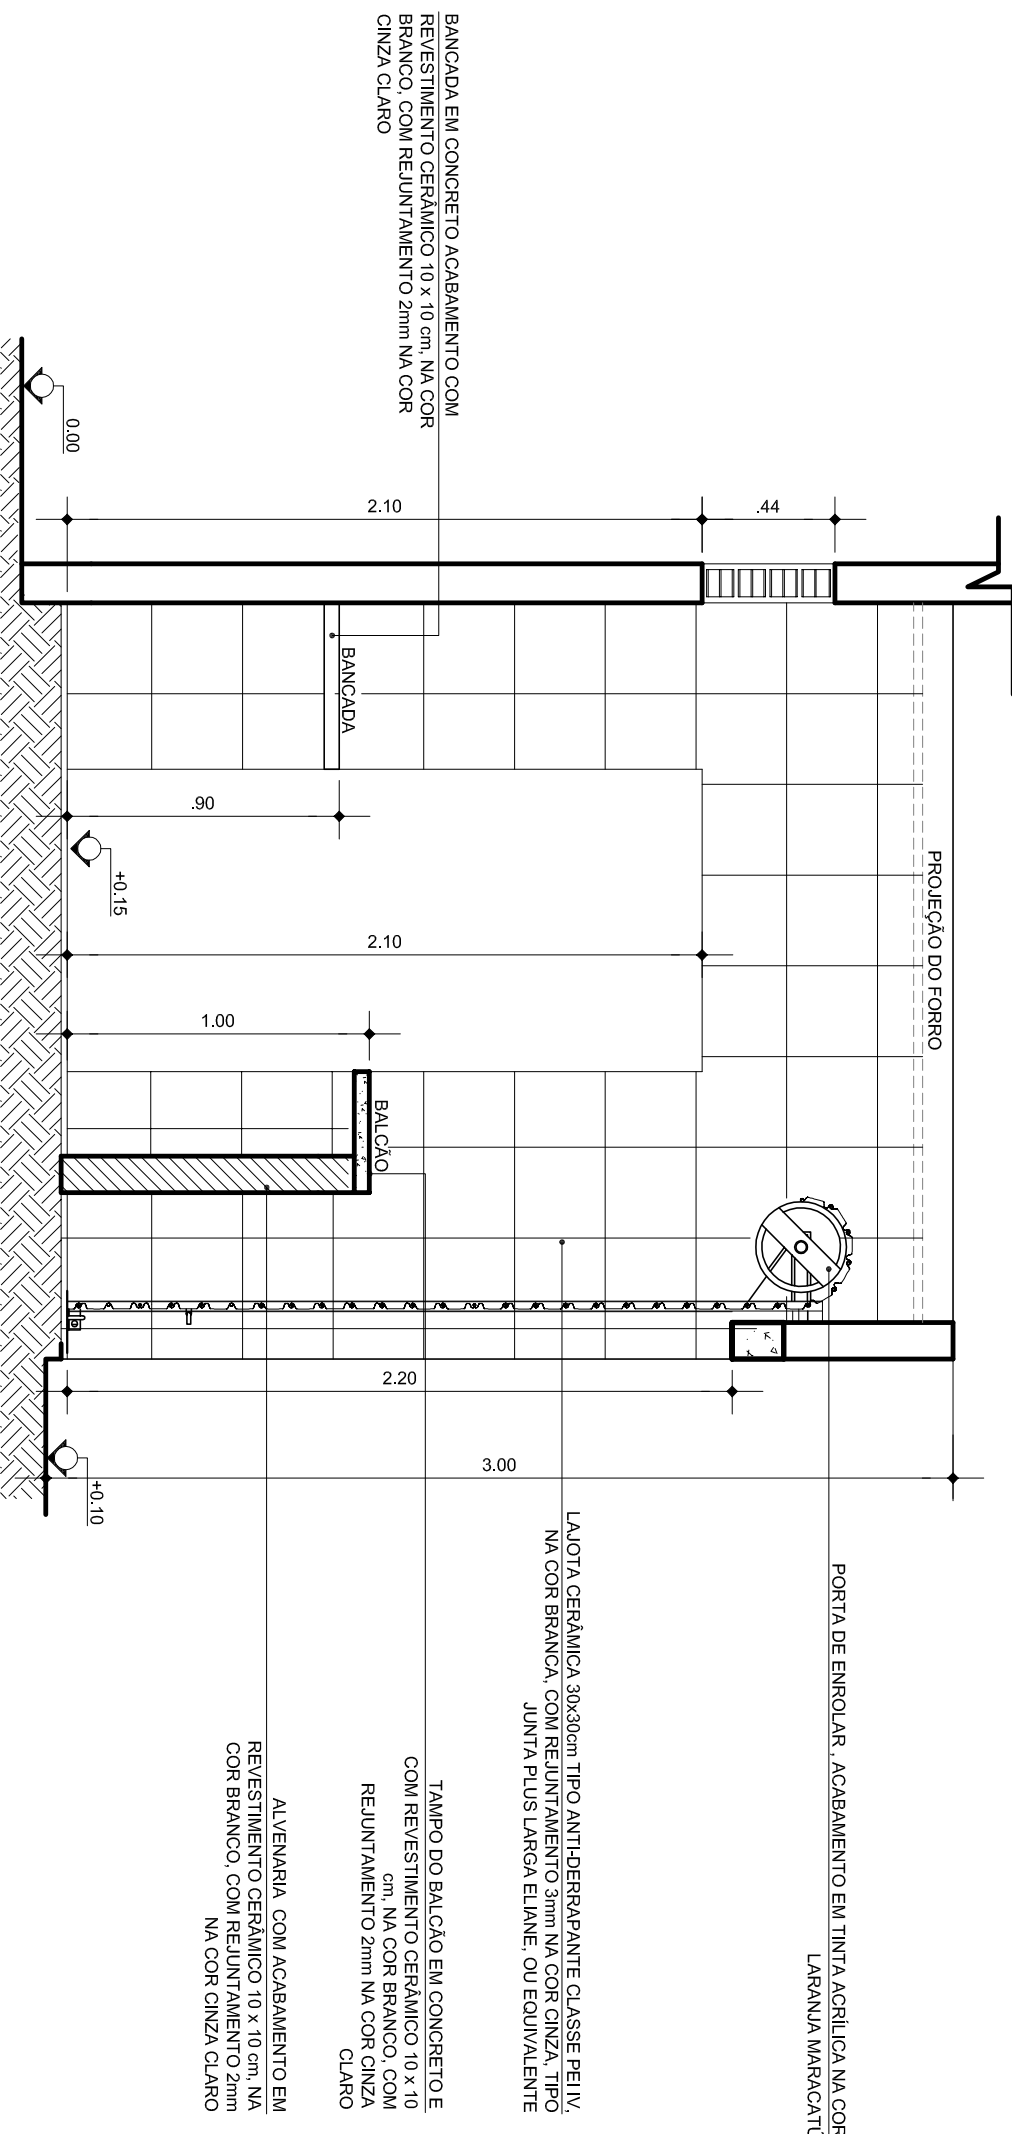

CORTE A - BOX AÇAI
Esc. 1:25

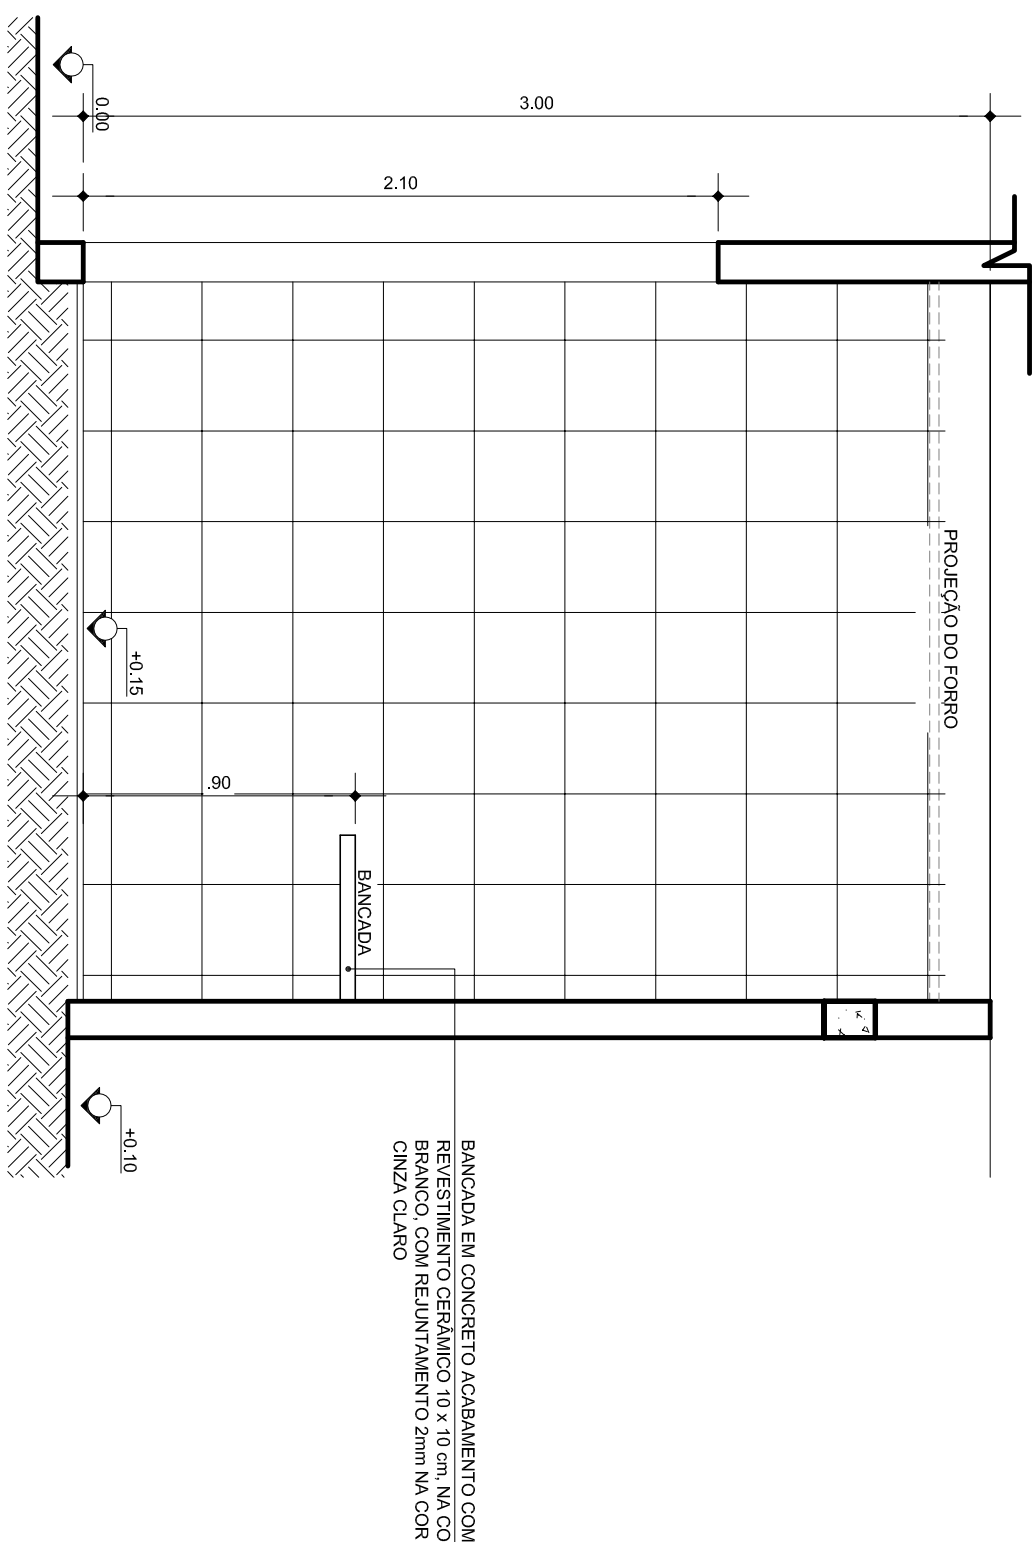

CORTE B - BOX AÇAI
Esc. 1:25