



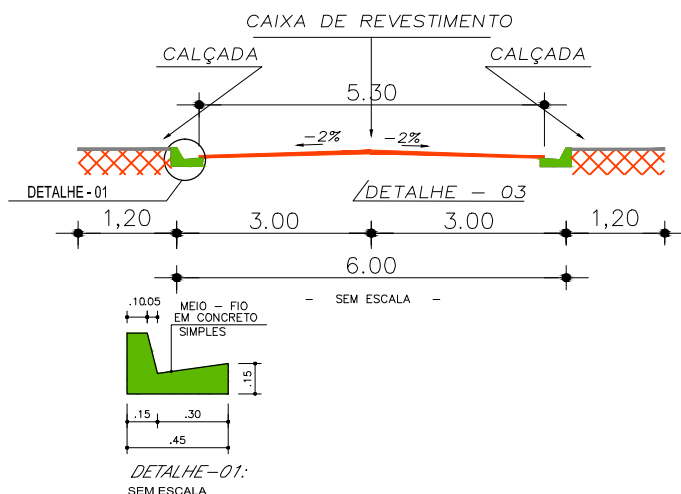

MEMÓRIA DE CÁLCULO: $6.00 - 0.80 = 5.20$, $5.20 + 0.05 + 0.05 = 5.30$

As boas recomendações, prescrevem que avance 0.05m acima da linha água, evitando as infiltrações de águas pluviais, de cada lado.

Mostrado em memória de cálculo e na planilha orçamentária , de acordo com a descrição do SINAPI

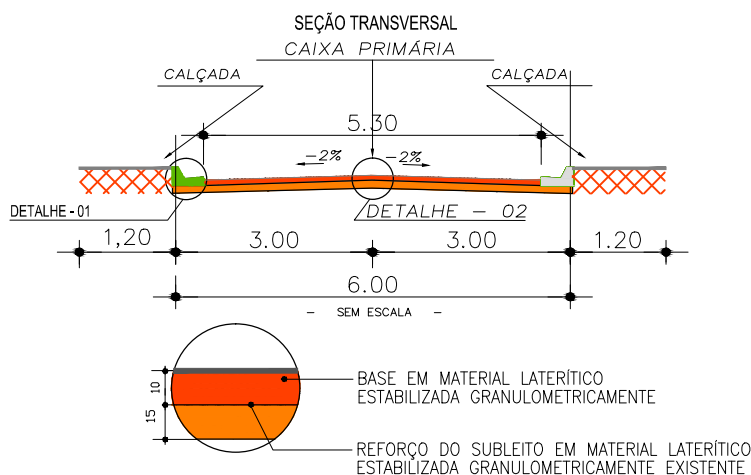

Sistema Viário Seção Tipo

Responsável Projeto:
SESAN-Secretaria Municipal de Ananindeua

DESENHO:

CALCULO:

DATA:

ESCALA:

1/100

PRANCHA

01/01