

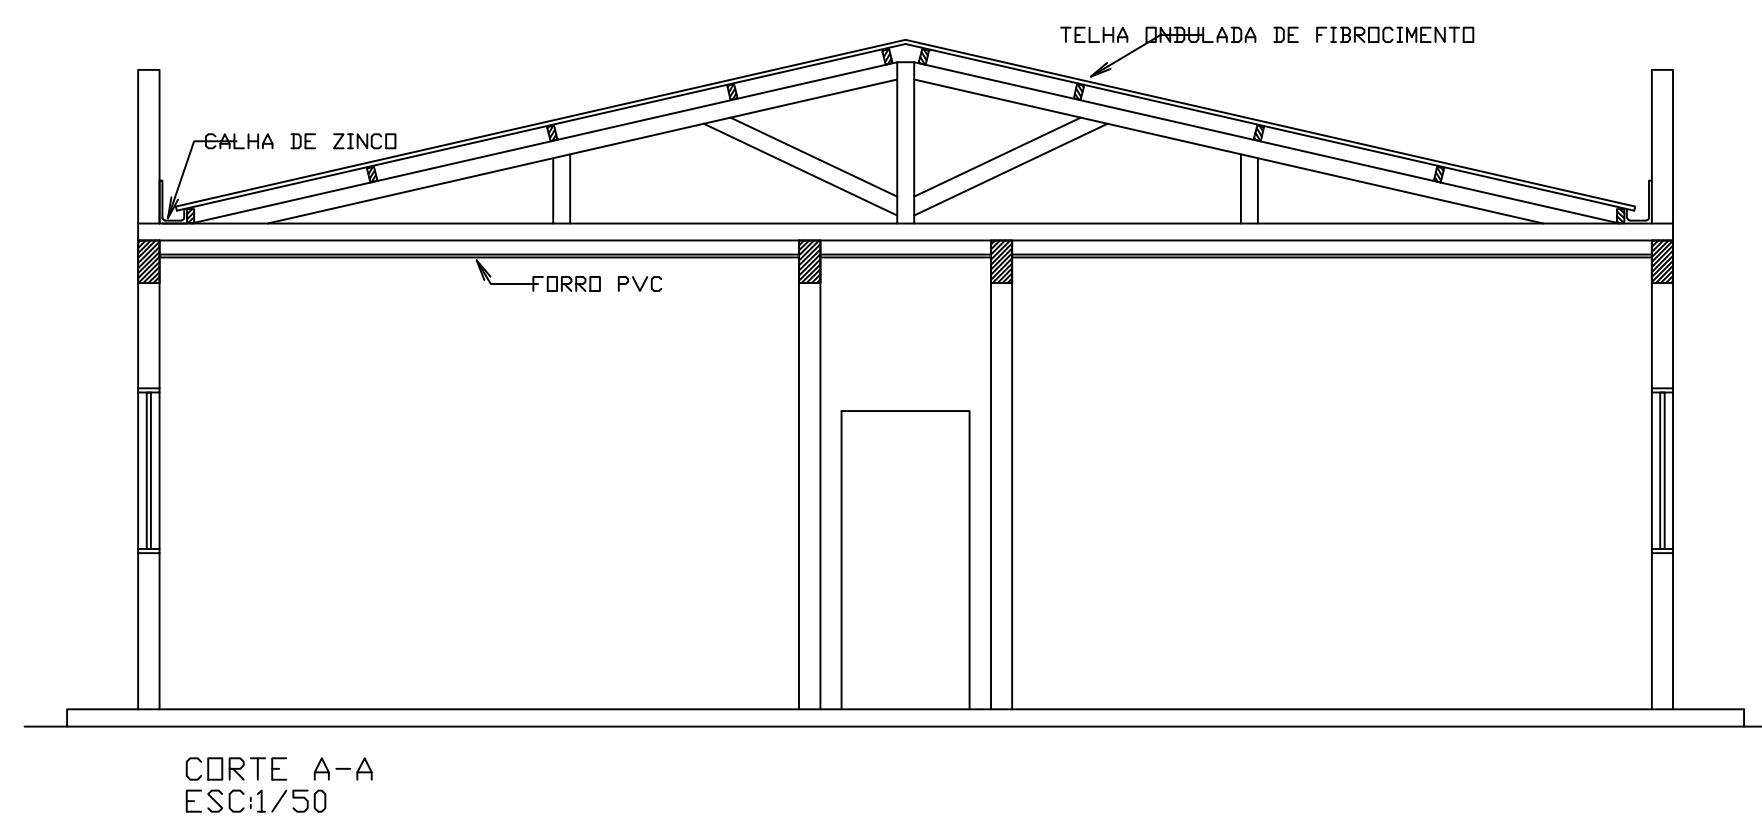


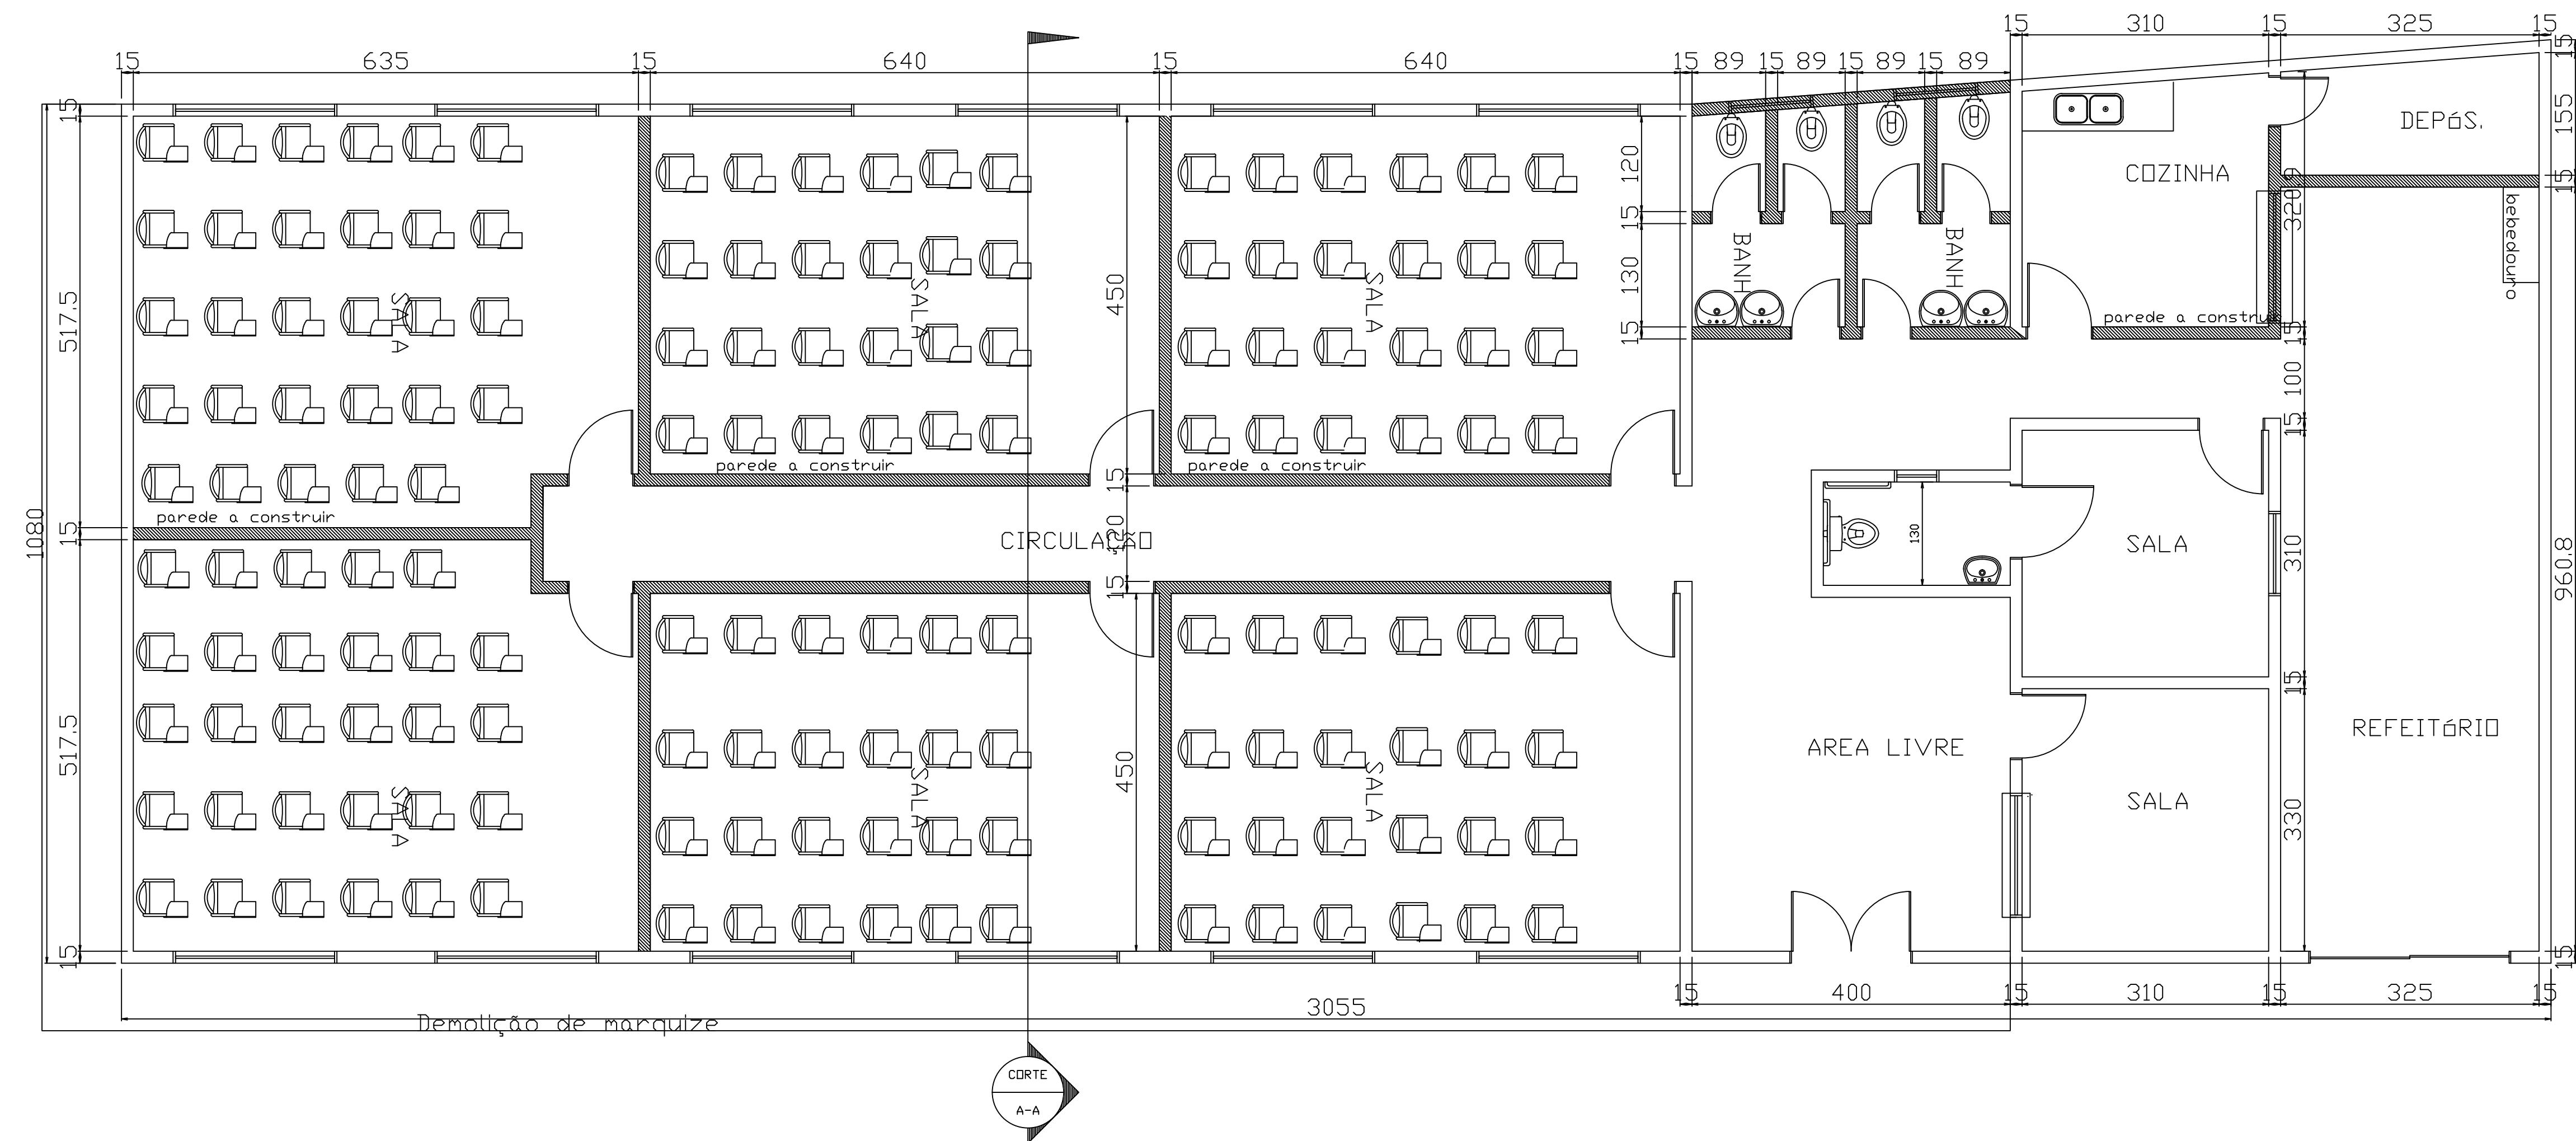

CORTE A-A
ESC:1/50

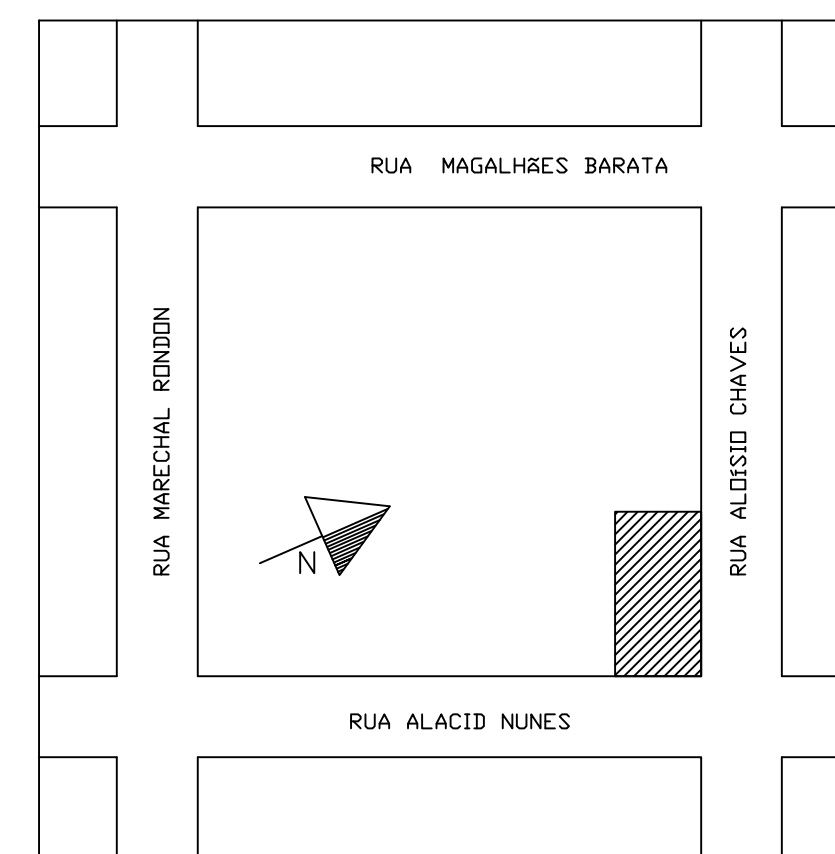

PLANTA DE SITUAÇÃO
SEM ESCALA

		CONTEÚDO DA PRANCHA			
		Planta baixa, Cortes, Situação			
OBRA/PROPRIETÁRIO			PRANCHA		
PREFEITURA MUNICIPAL DE JACUNDÁ-PA			UNICA		
ENDEREÇO					
RUA ALOÍSIO CHAVES, S/Nº , CENTRO- JACUNDÁ/PA					
RESP. TÉCNICO		DESENHO			
		CAD			
Márcio Sevéro		ESCALA		ÁREA	
CREA 7.105/D-ES		Indicada		A=334.3m²	
				DATA	
				15/11/2015	