



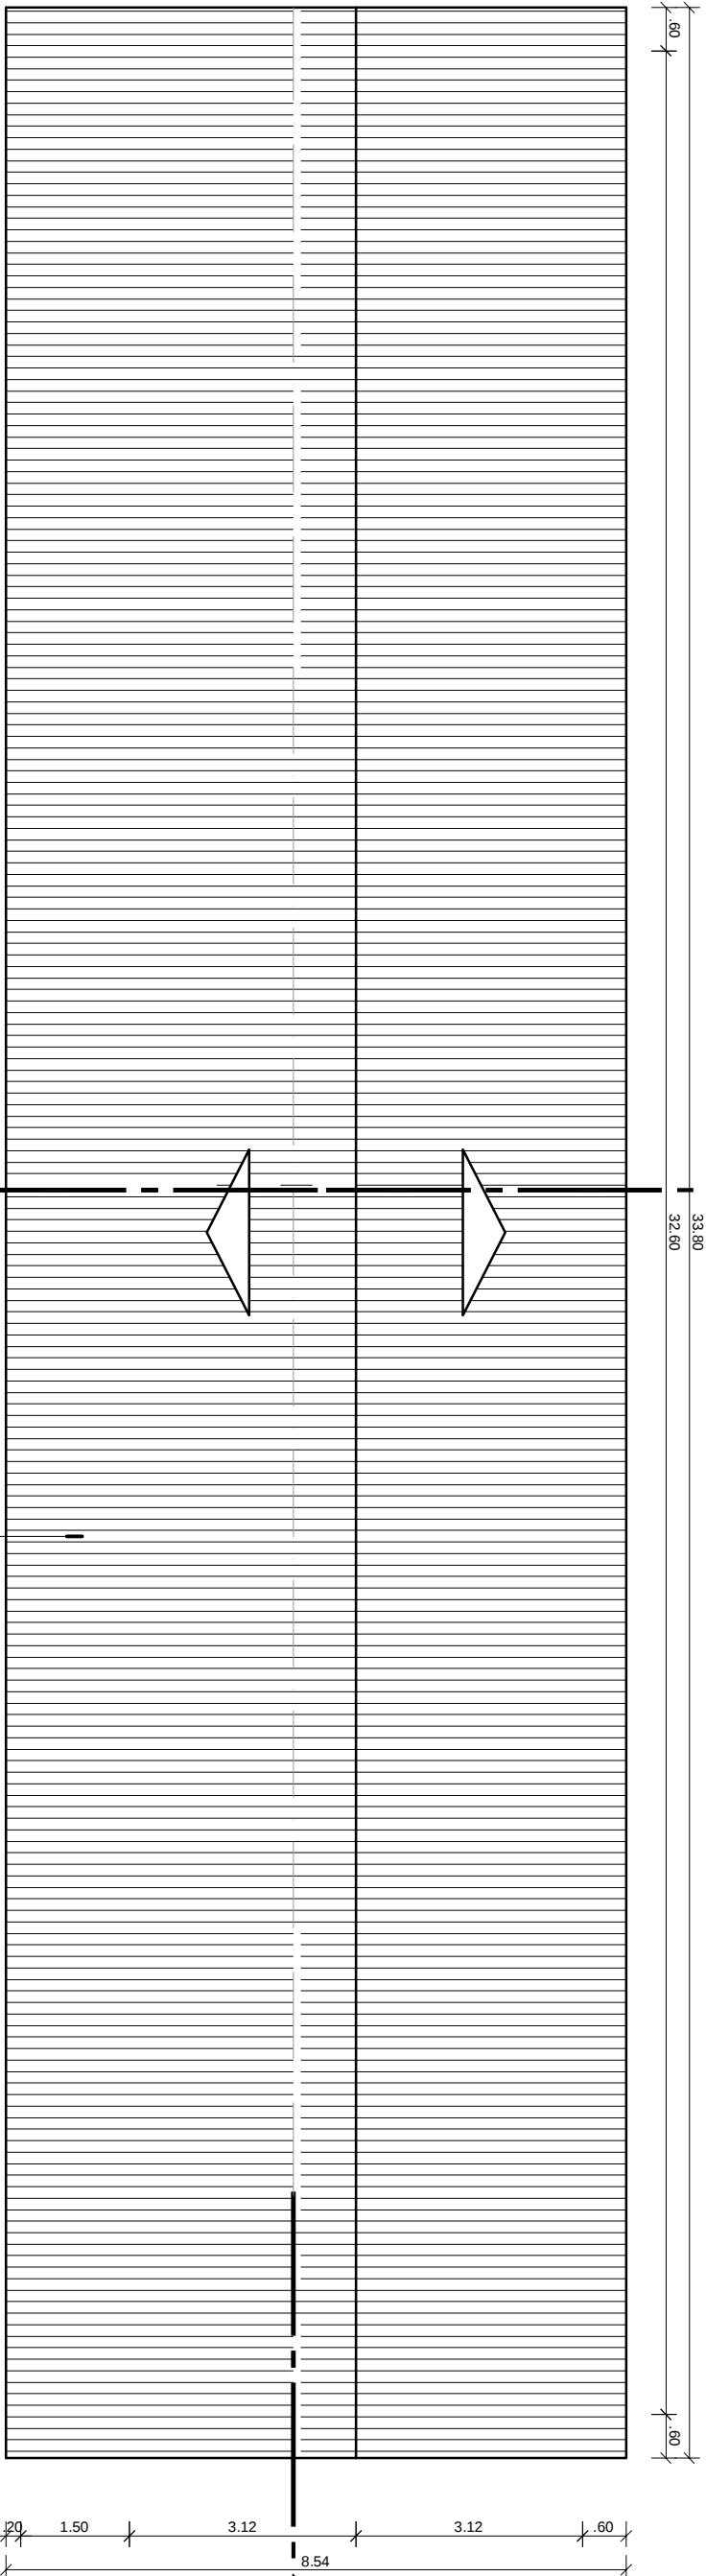

PLANTA DE COBERTURA

Esc.: 1/100

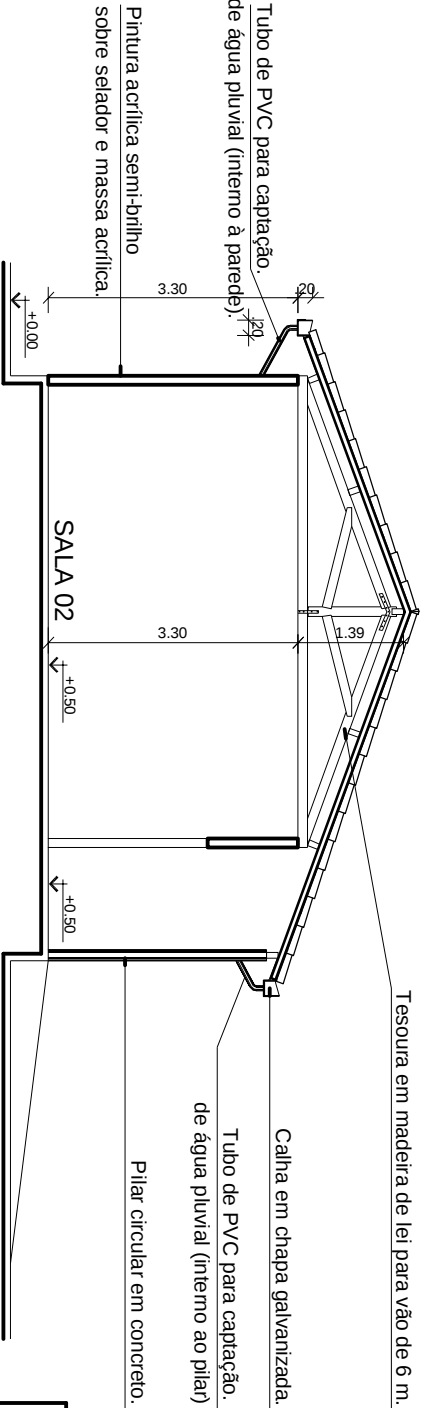

CORTE C-02

Esc.: 1/100



ESTADO DO PARÁ
PREFEITURA MUNICIPAL DE SÃO MIGUEL DO GUAMÃ
SECRETARIA DE INFRAESTRUTURA E URBANISMO

PROPRIETÁRIO:

PREFEITURA MUNICIPAL DE SÃO MIGUEL DO GUAMÃ

OBJETO:

AMPLIAÇÃO DA E.M.E.F. Pe SÁTIRO

ASSUNTO:

PROJETO BÁSICO DE
ARQUITETURA

ESCALA:

INDICADA

DATA:

JUN/2014

CONTEÚDO:

PLANTA DE COBERTURA
E CORTE C-02

BAIRRO:

PERPÉTUO
SOCORRO

PRANCHA:

03

05