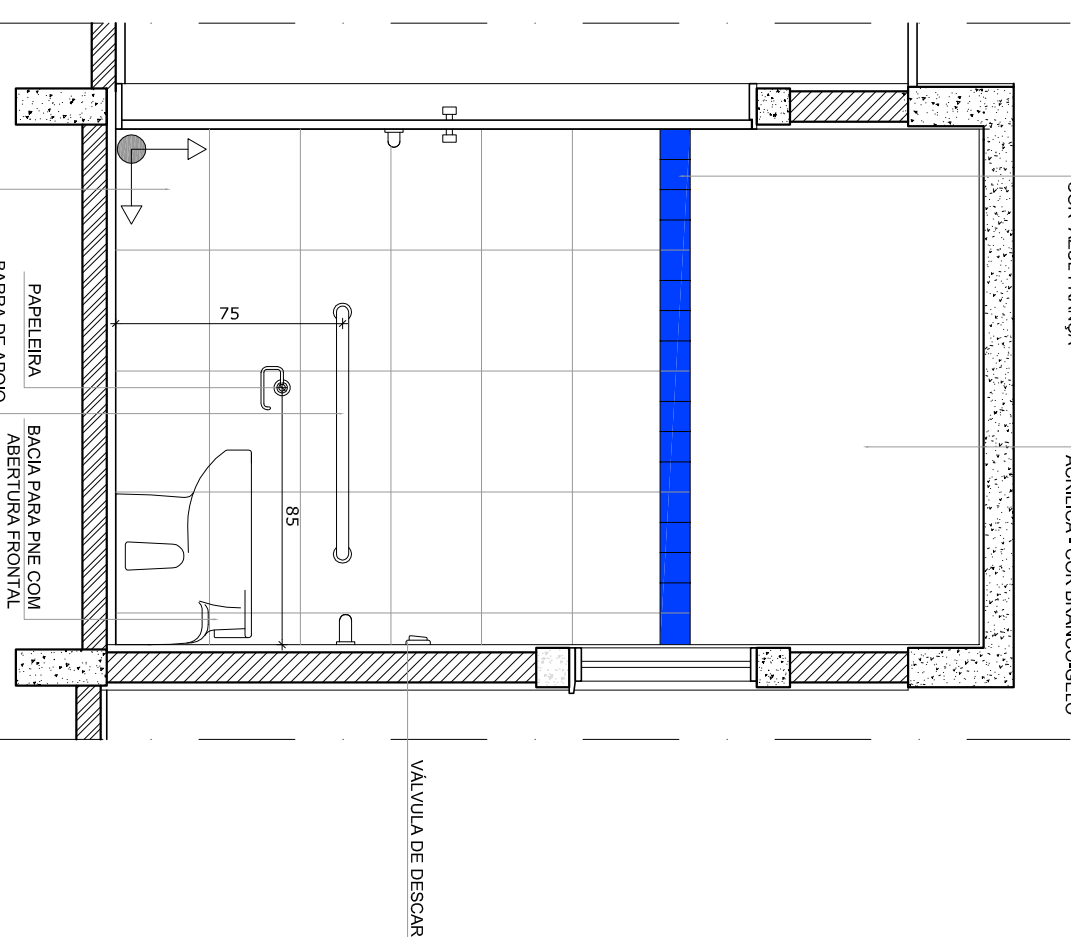
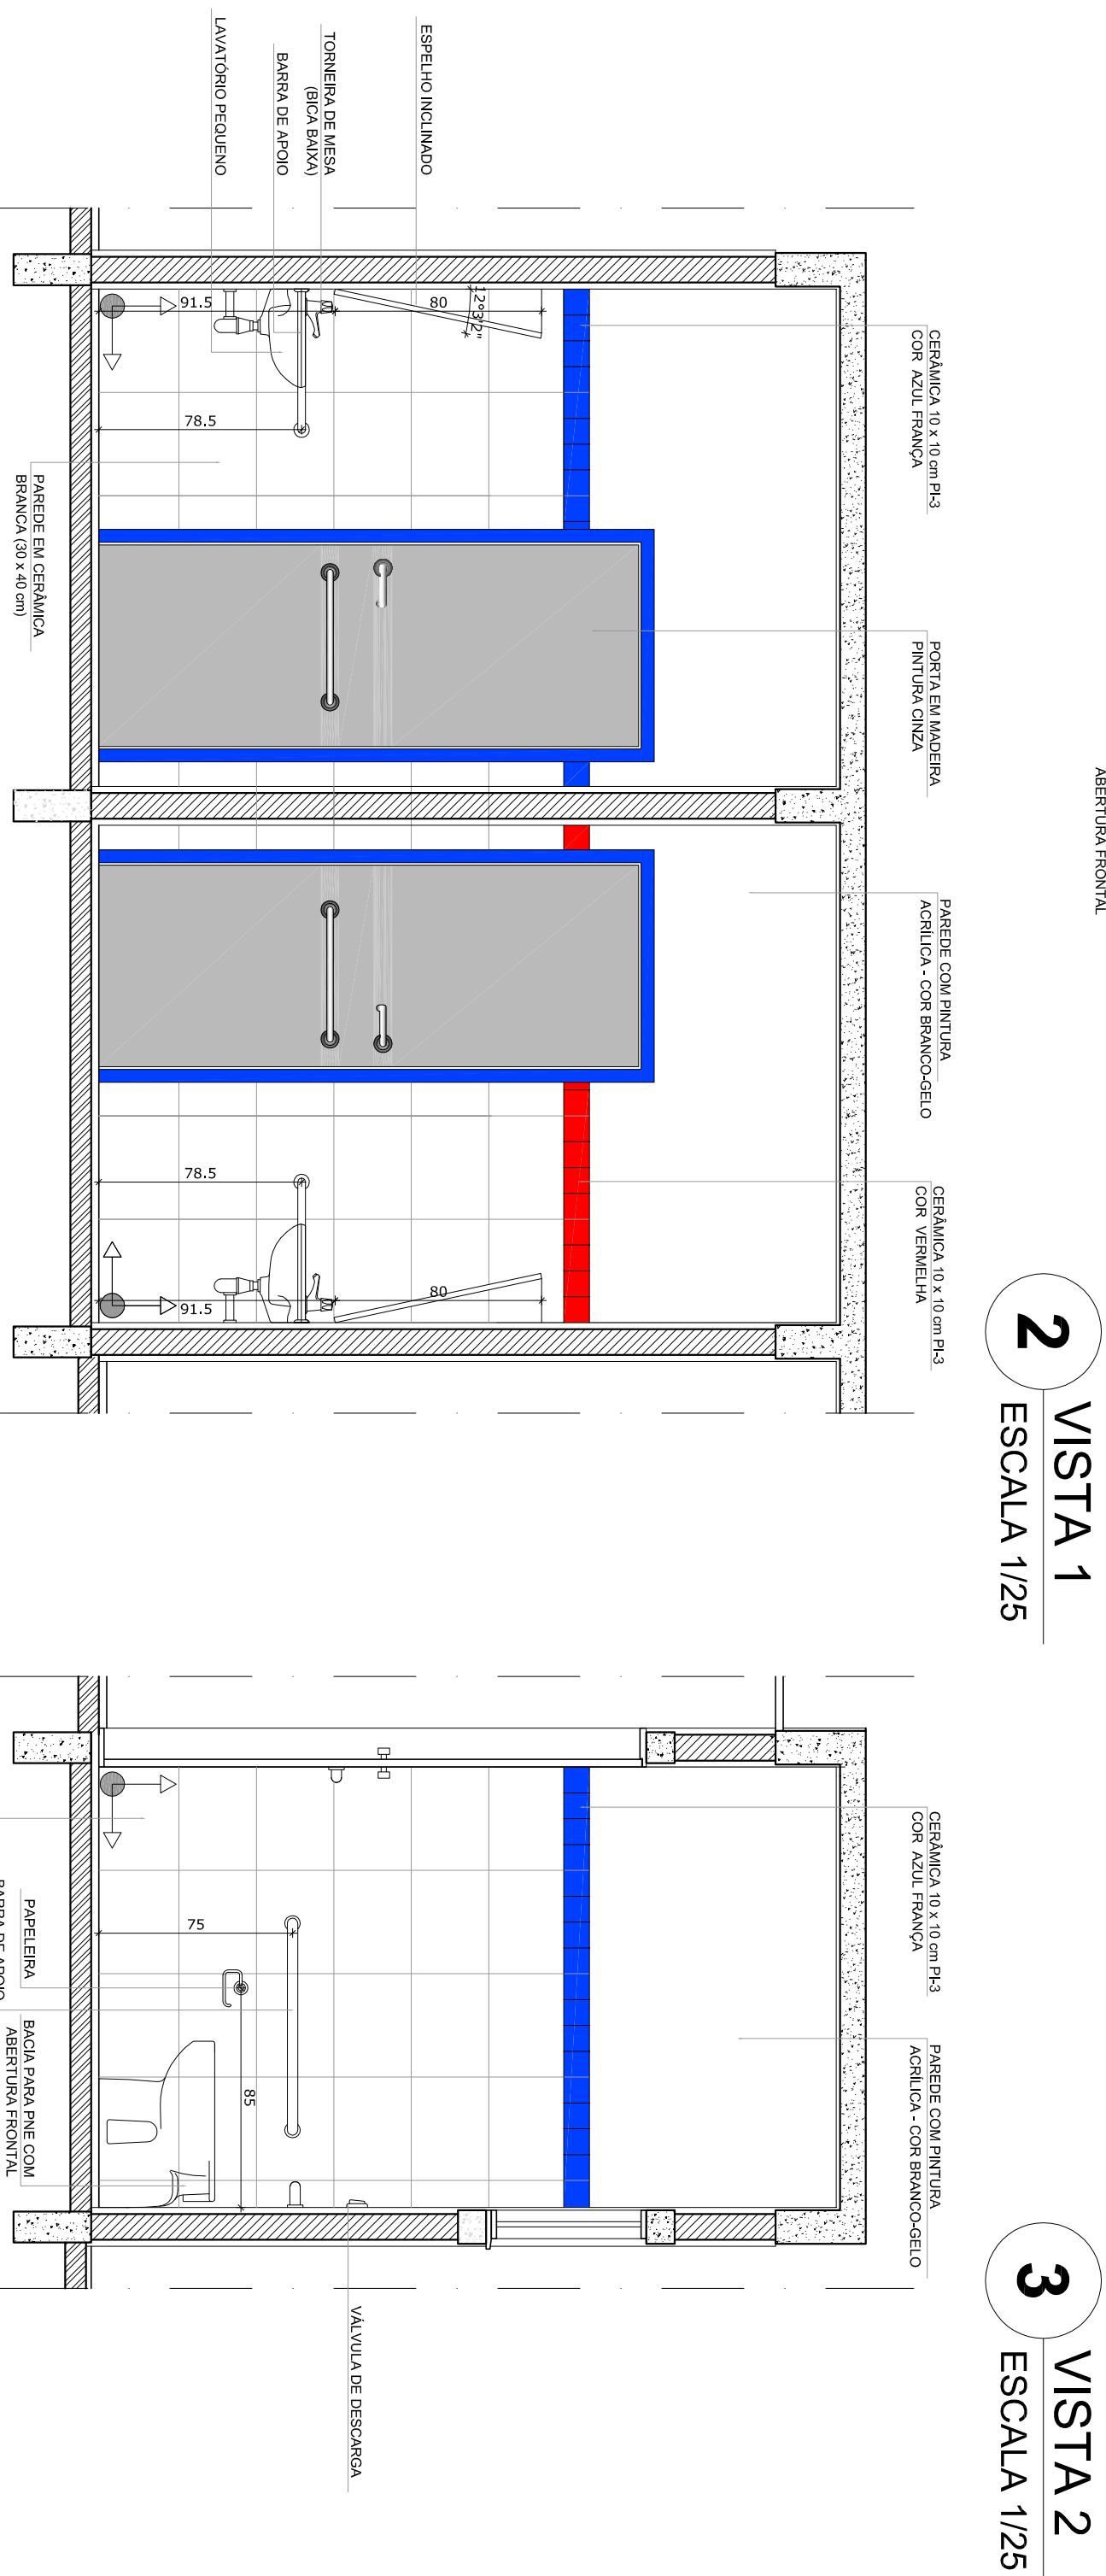
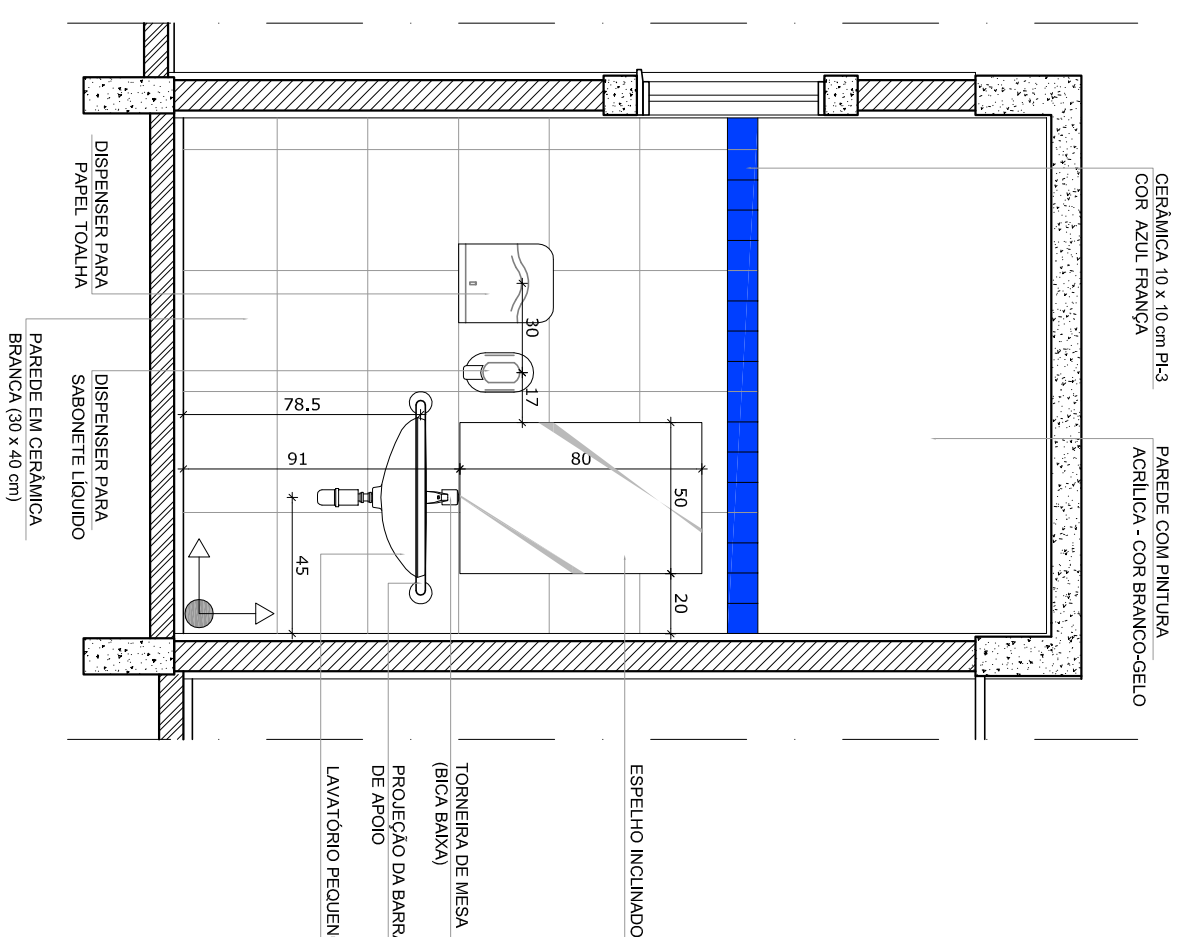
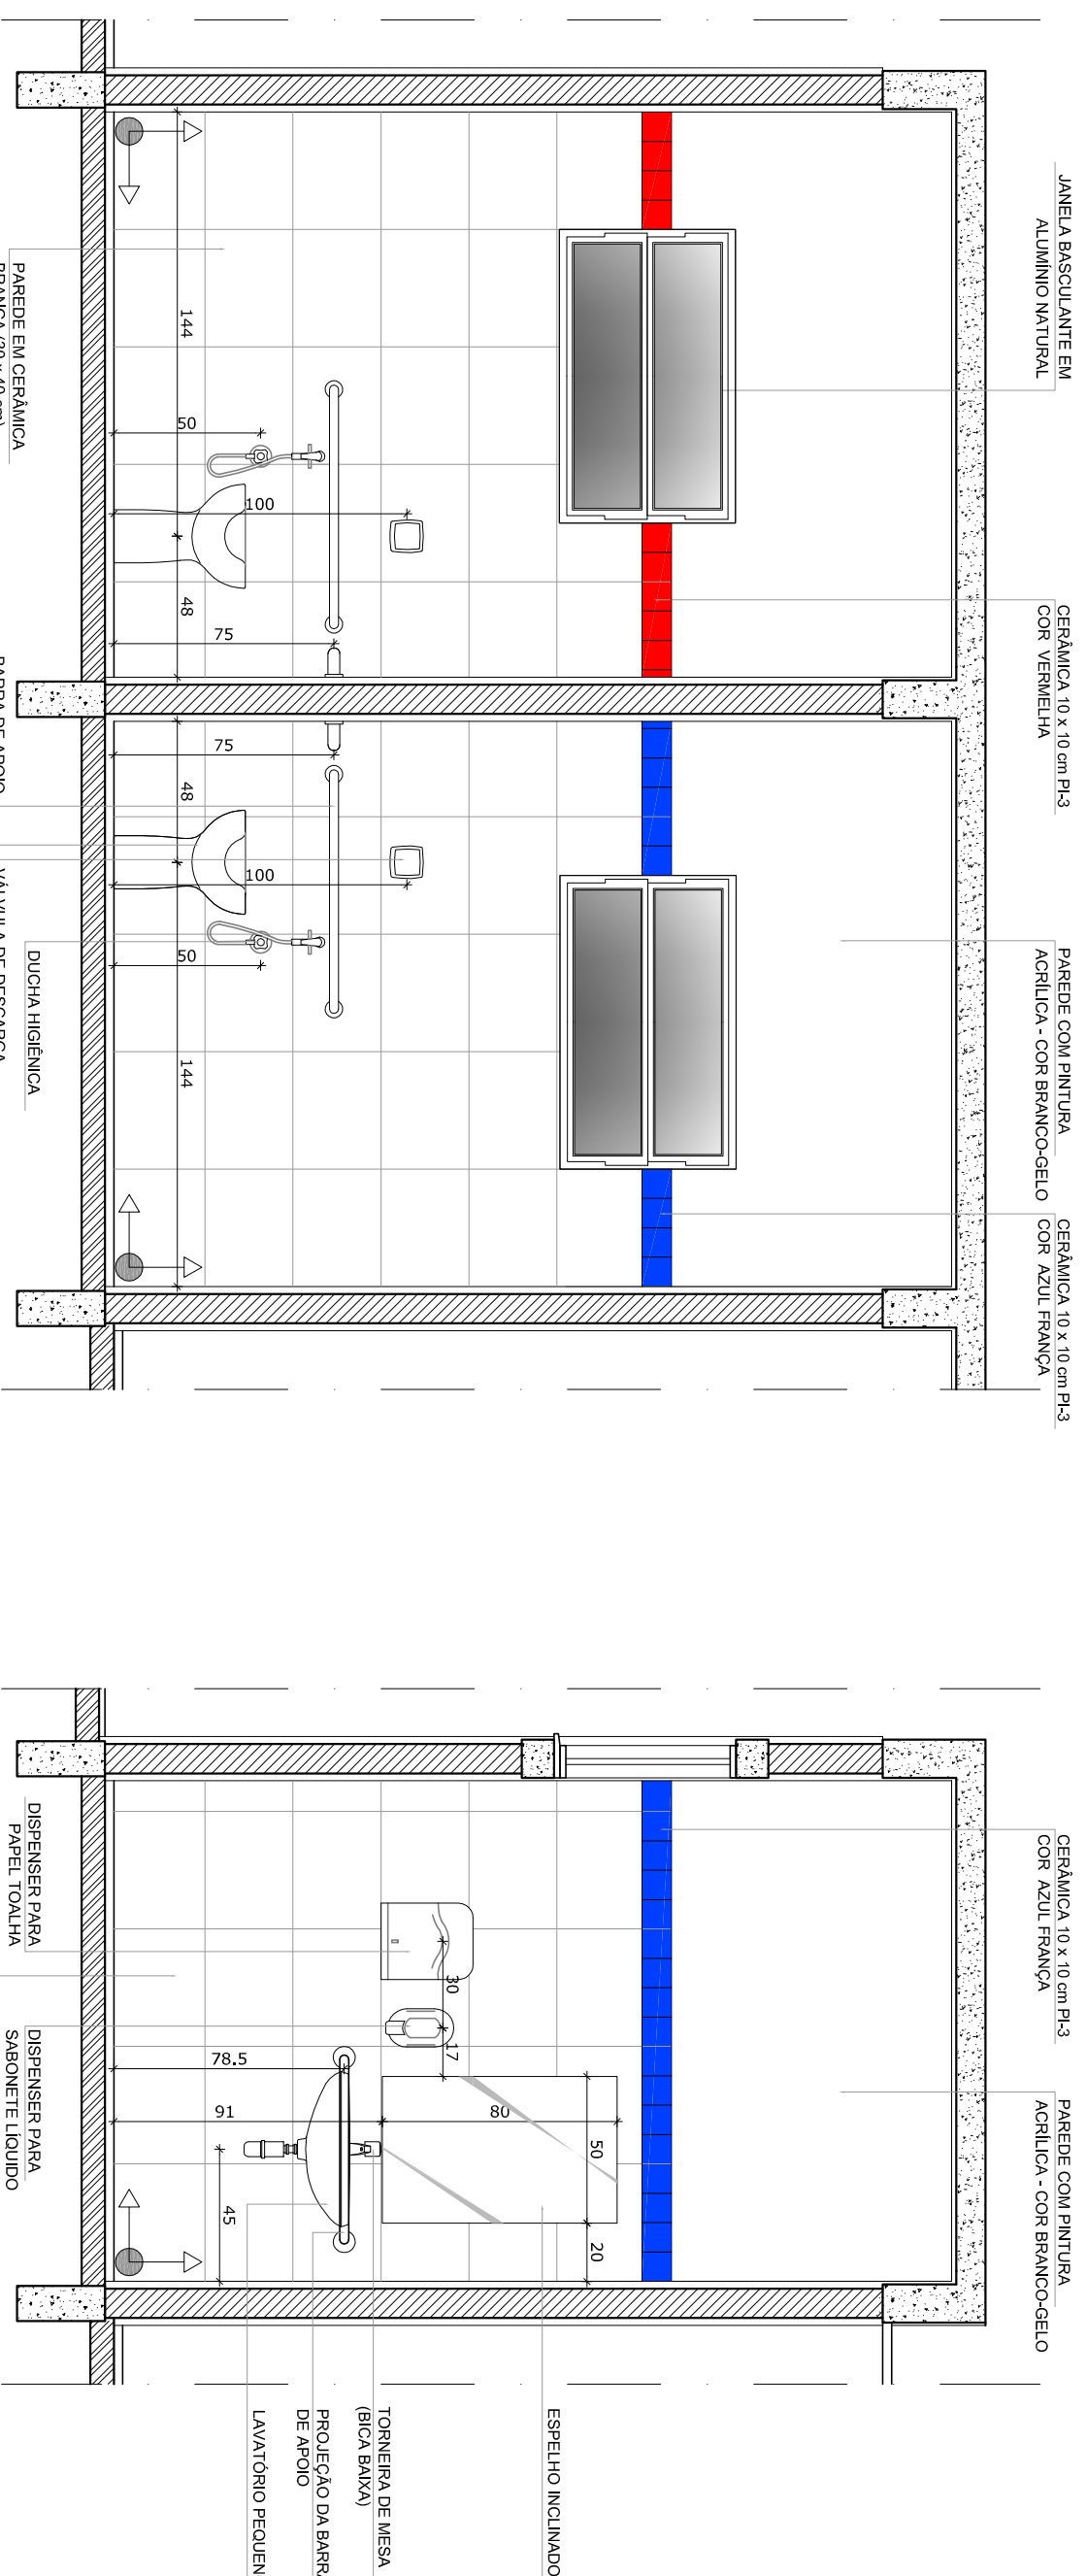
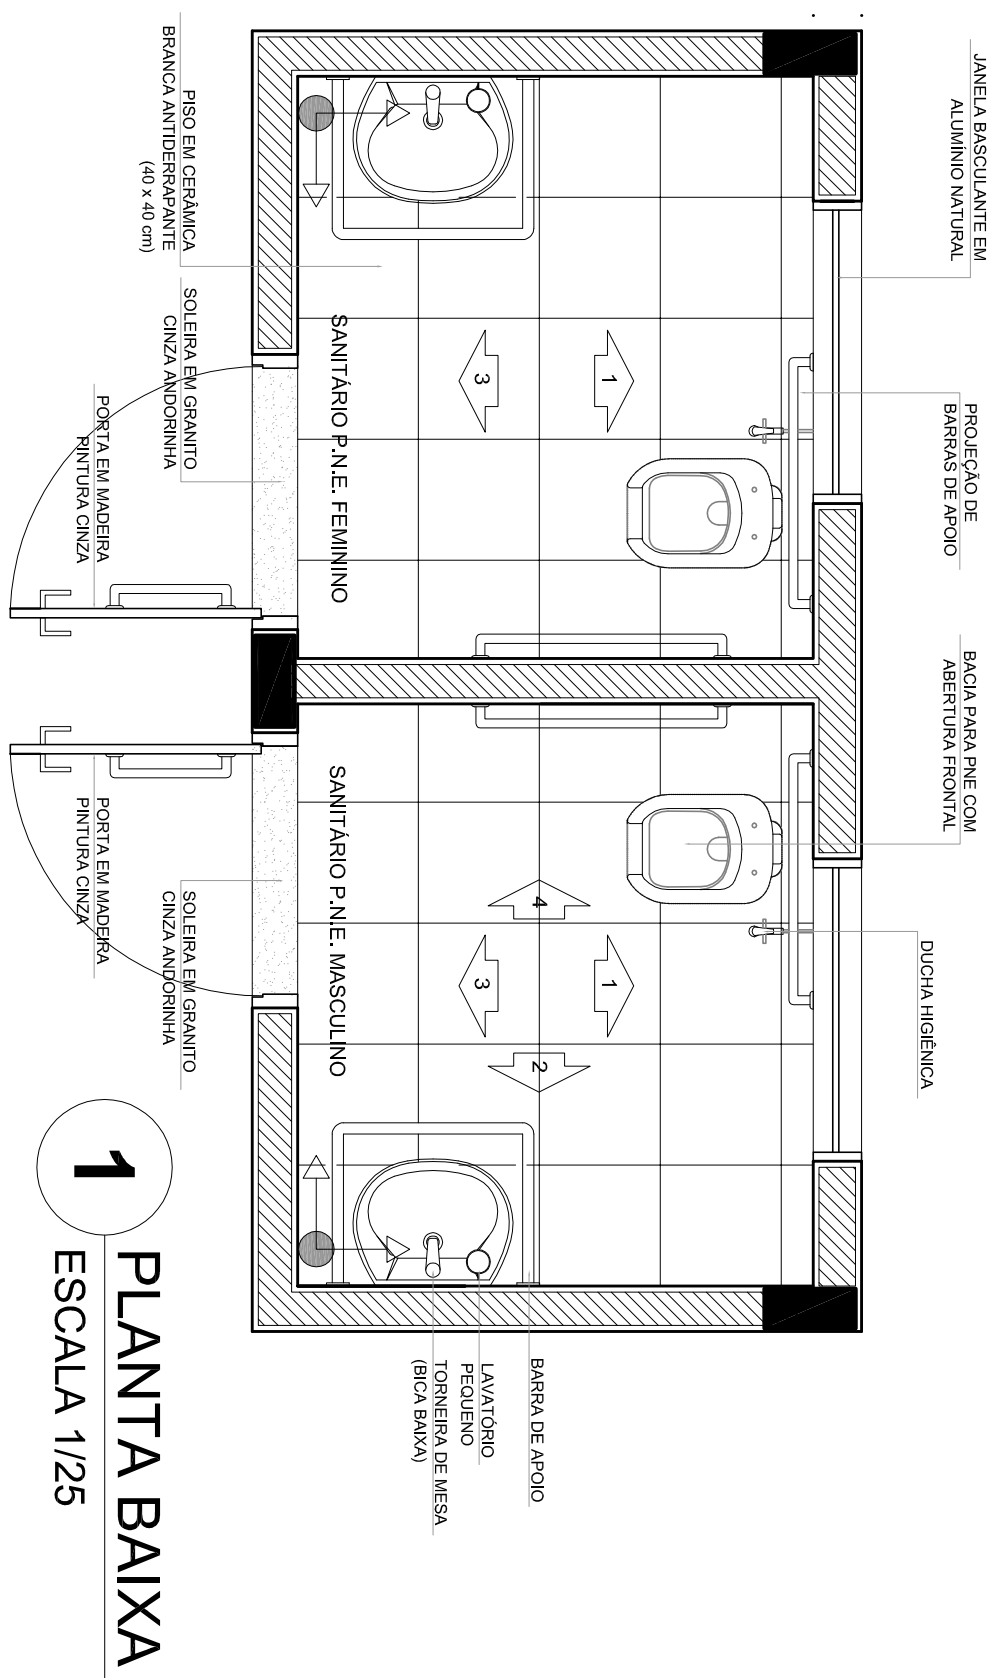


CROQUI DE REFERÊNCIA

OBSERVAÇÃO:
A PAGINAÇÃO DAS PAREDES DEVERÁ SEGUIR O ALINHAMENTO DO PISO

NOTAS

- VERIFICAR E NÍVEIS EM METROS
- VERIFICAR POSIÇÃO EXATA DOS PILARES NO PROJETO ESTRUTURAL
- VERIFICAR DIMENSÕES CONSTRUTIVAS PERTINENTES NO PROJETO DE DETALHAMENTO
- SEGUIR ORIENTAÇÃO DO PROJETO QUANTO A UTILIZAÇÃO DAS CORES, CASO SEJA NECESSÁRIO
- ALTERAÇÃO, CONSULTA E CADEIENNO DE ENTUDE DE CORES
- EM CASO DE CONFLITO DE INFORMAÇÕES ENTRE O PROJETO GRÁFICO E O MEMORIAL DESCRITIVO E ESPECIFICAÇÕES TÉCNICAS, PREVALECE A INFORMAÇÃO CONTIDA NO DESENHO
- ALTERAÇÕES NESTE PROJETO SOMENTE COM AUTORIZAÇÃO EXPRESSA DO FINE

REFERÊNCIA

- PLANILHA DE QUANTITATIVOS
- MEMORIAL DESCRITIVO E ESPECIFICAÇÕES TÉCNICA

PROJETO PADRÃO - FNDE

MUNICÍPIO – UF

PROPRIETÁRIO:

ENDEREGİ

PROPRIETÁRIO

RESP. TÉCNIC

CAU/ CRE

DUFQ

CAU/ CREA

3

OBSERVAÇÕES

ESCOLA 1 SALA DE AULA
PROJETO DE ARQUITETURA

COORDENAÇÃO
CGEST - Coordenação
Geral de Infraestrutura
Educacional

AMPLIAÇÃO
SANITÁRIOS

ARQ

FORMATO A1 (841X594)

--	--

DATA EMISSÃO
JANEIRO/2014

11/15