



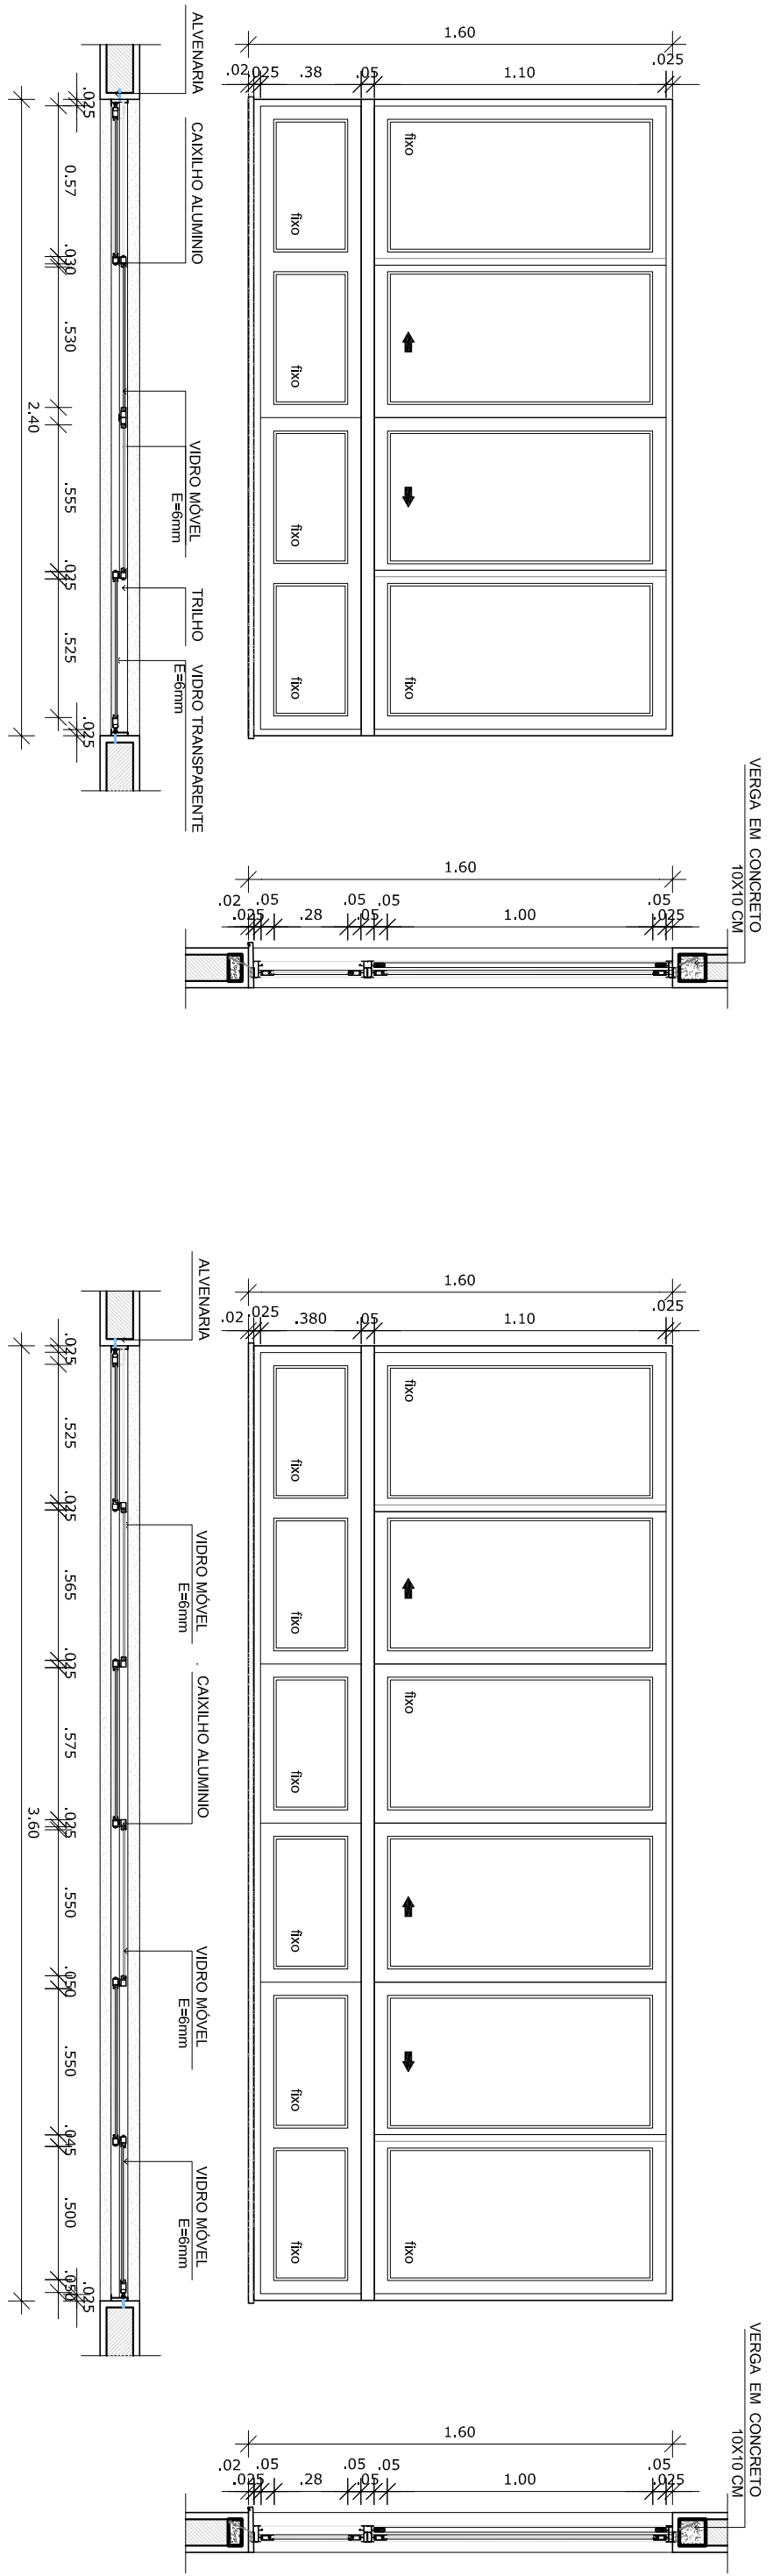


LEGENDA DE JANELAS - JANELAS EM ALUMÍNIO				
REF.	Dimensões (cm)	Área (m²)	Quantidade	Área Total (m²)
Jk-1	180 x 30	0,54	06	3,24
Jk-2	60 x 30	0,54	06	3,24
Jk-3	120 x 60	0,72	04	3,60
Jk-4	180 x 60	1,08	21	22,68
Jk-5	240 x 60	1,44	07	10,08
Jk-6	120 x 120	1,44	04	5,76
Jk-7	180 x 120	2,16	01	2,16
Jk-8	300 x 120	3,60	02	7,20
Jk-9	240 x 180	3,64	04	14,56
Jk-11	360 x 180	5,76	05	28,80

* AS JANELAS DA COZINHA E LAVATÓRIO DEVEM PREVER TELA.

12 JANELA DE ALUMÍNIO 10
ESCALA 1/25

13 JANELA DE ALUMÍNIO 11
ESCALA 1/25

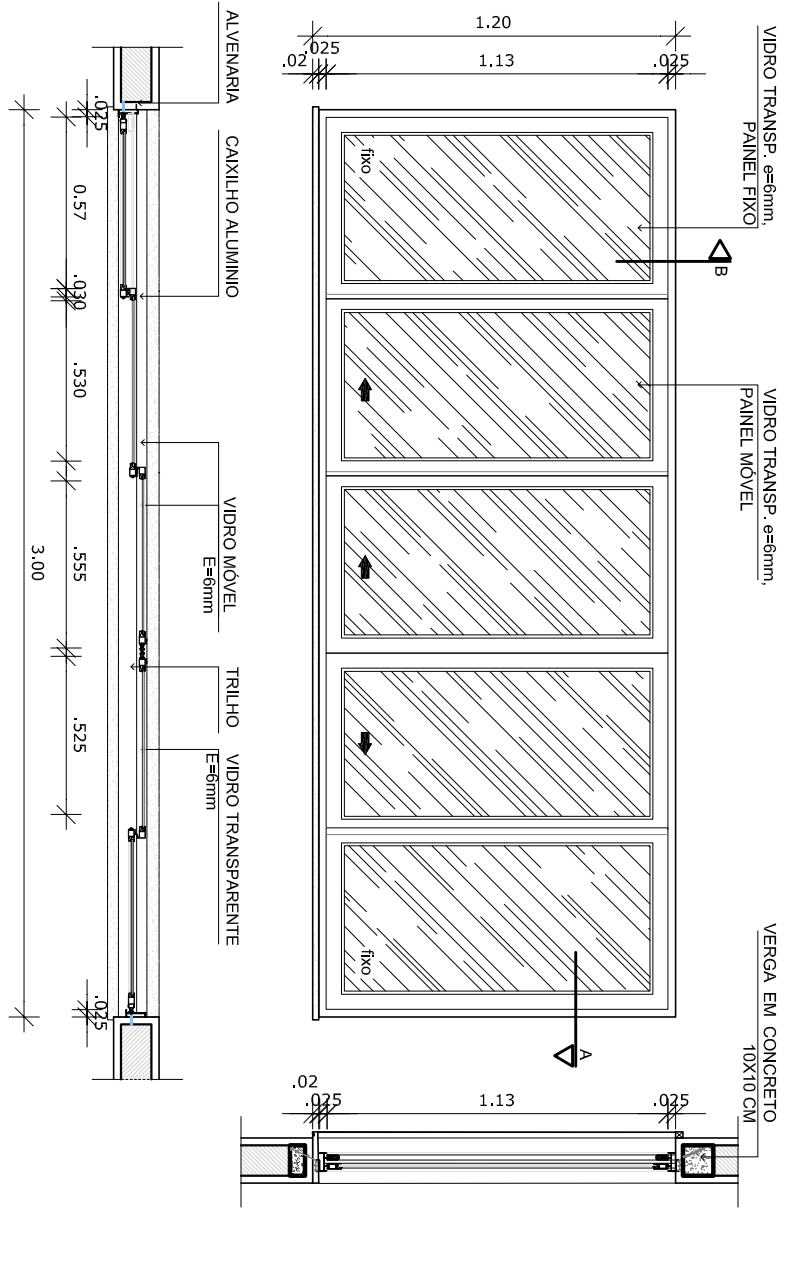
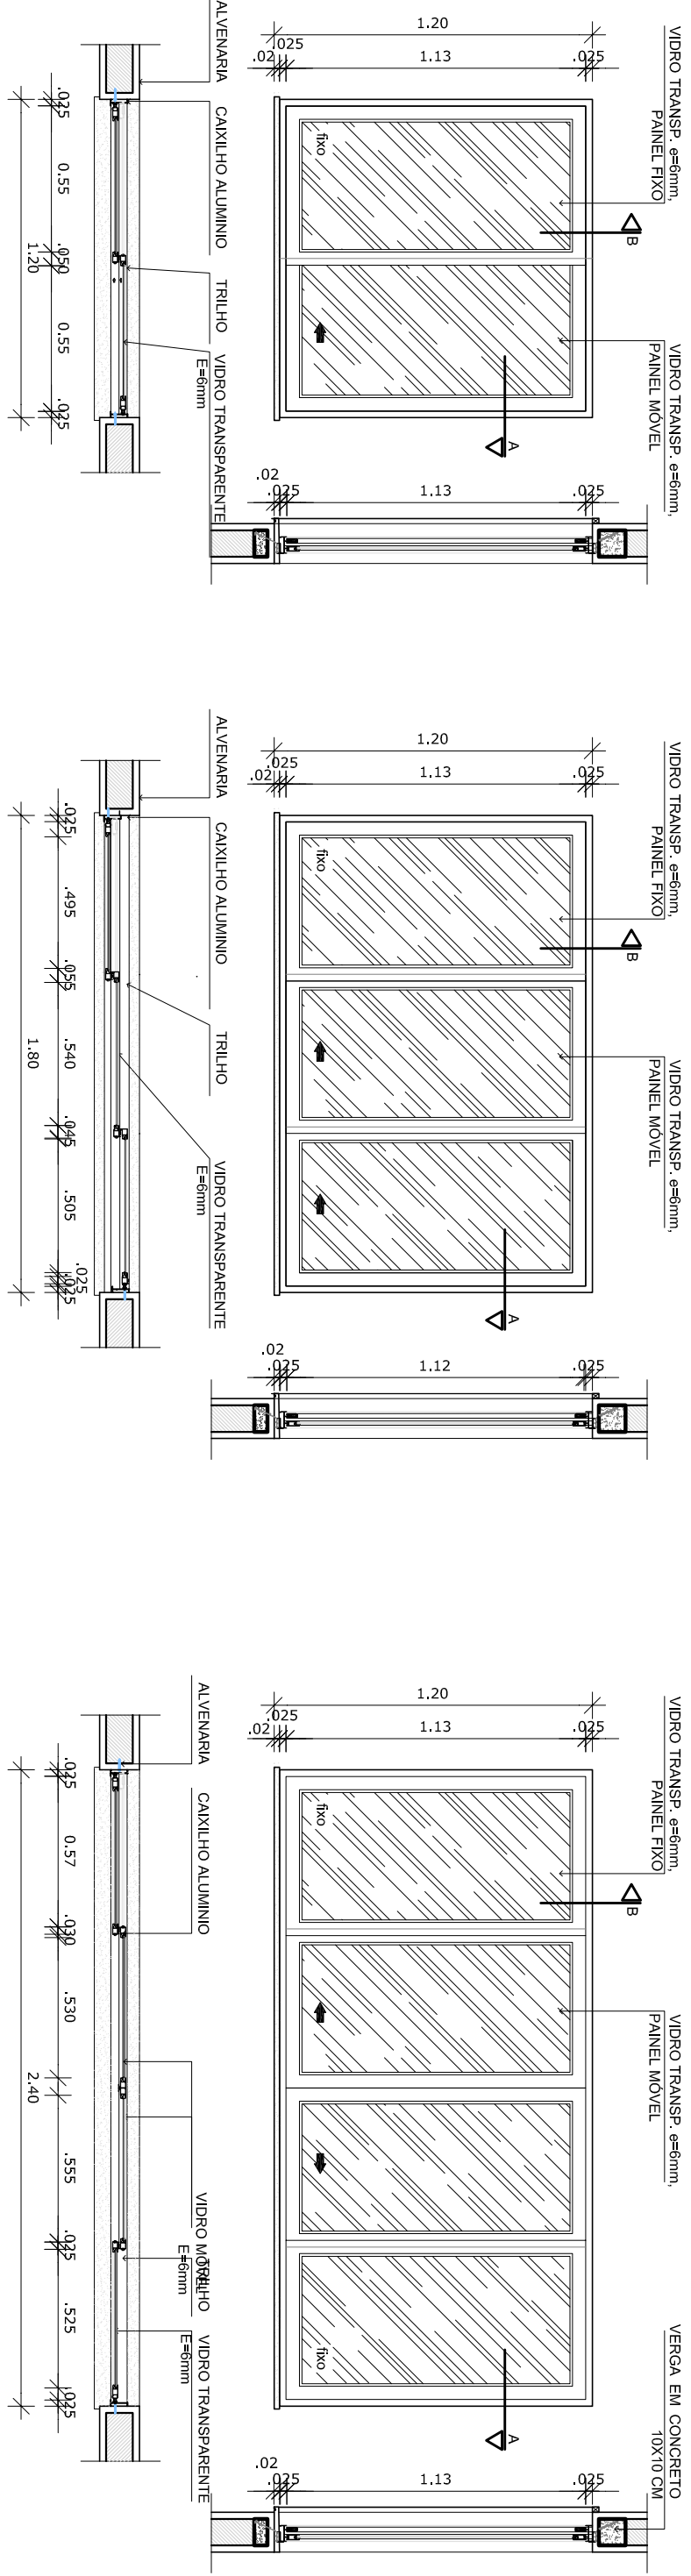


8 JANELA DE ALUMÍNIO 06
ESCALA 1/25

9 JANELA DE ALUMÍNIO 07
ESCALA 1/25


10 JANELA DE ALUMÍNIO 08
ESCALA 1/25

11 JANELA DE ALUMÍNIO 09
ESCALA 1/25

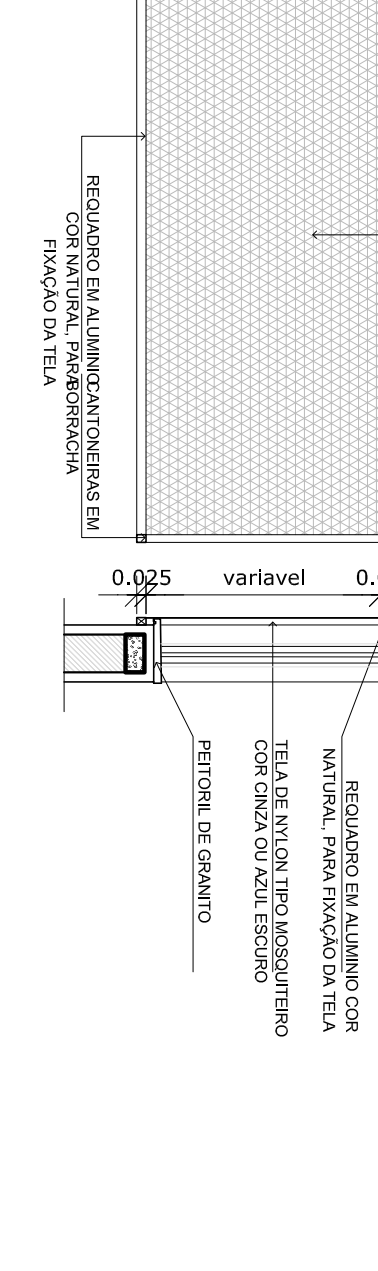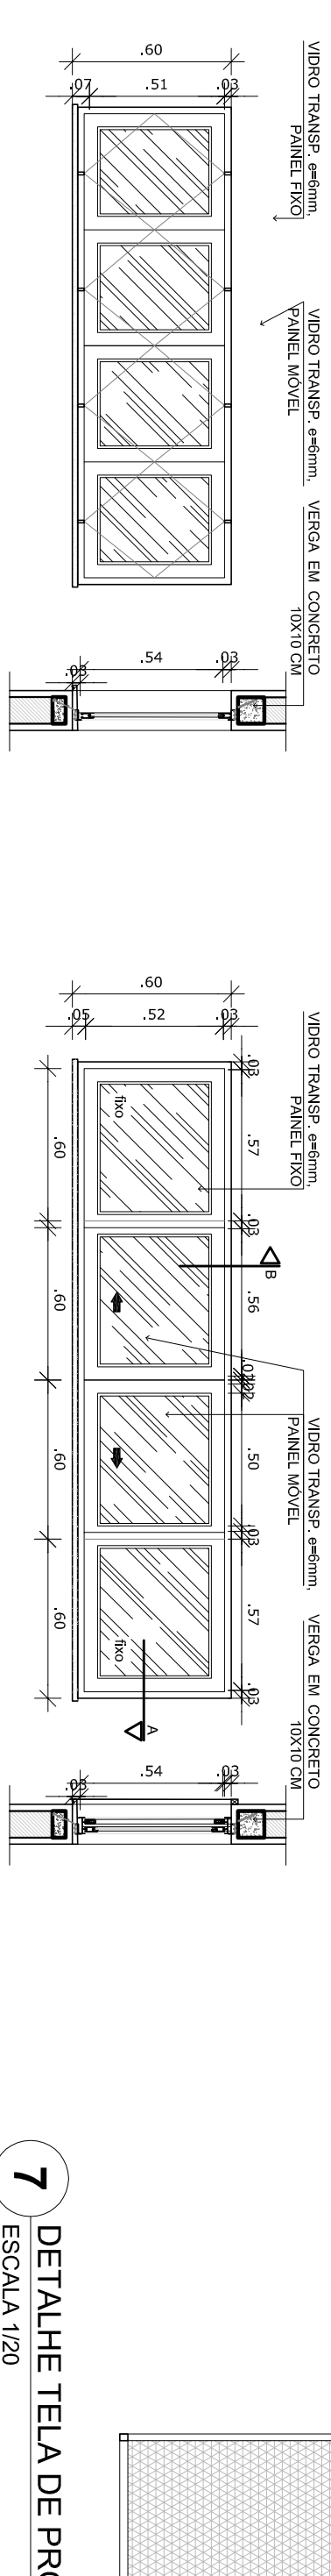

5 JANELA DE ALUMÍNIO 04
ESCALA 1/25

6 JANELA DE ALUMÍNIO 05
ESCALA 1/25


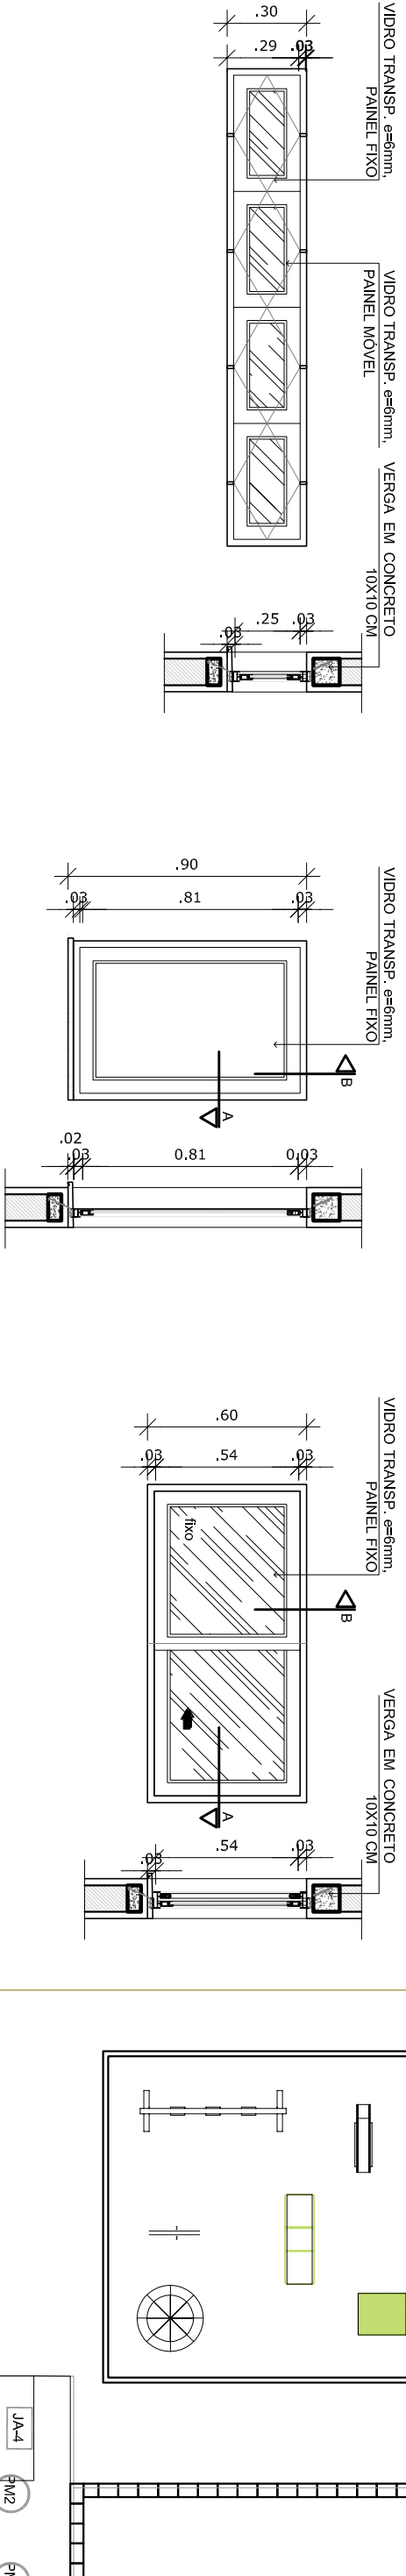


1 JANELA DE ALUMÍNIO 01
ESCALA 1/25


2 JANELA DE ALUMÍNIO 02
ESCALA 1/25

3 JANELA DE ALUMÍNIO 03
ESCALA 1/25

4 MAPA DE ESQUADRIAS
ESCALA 1/200

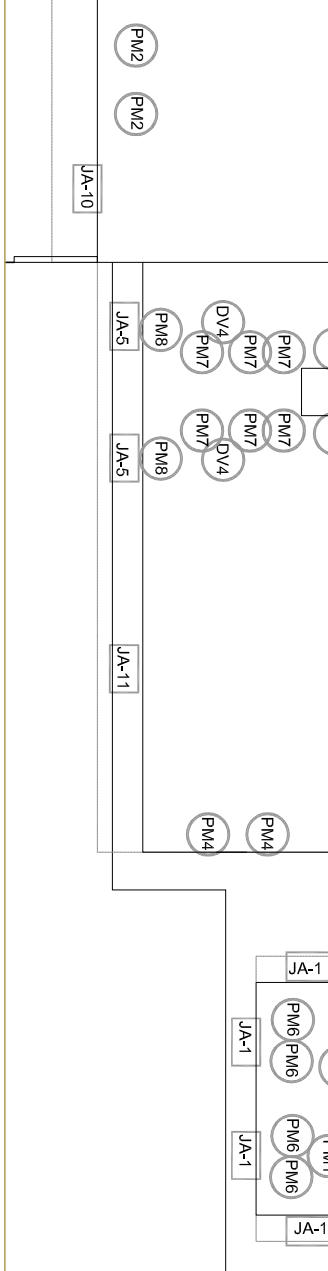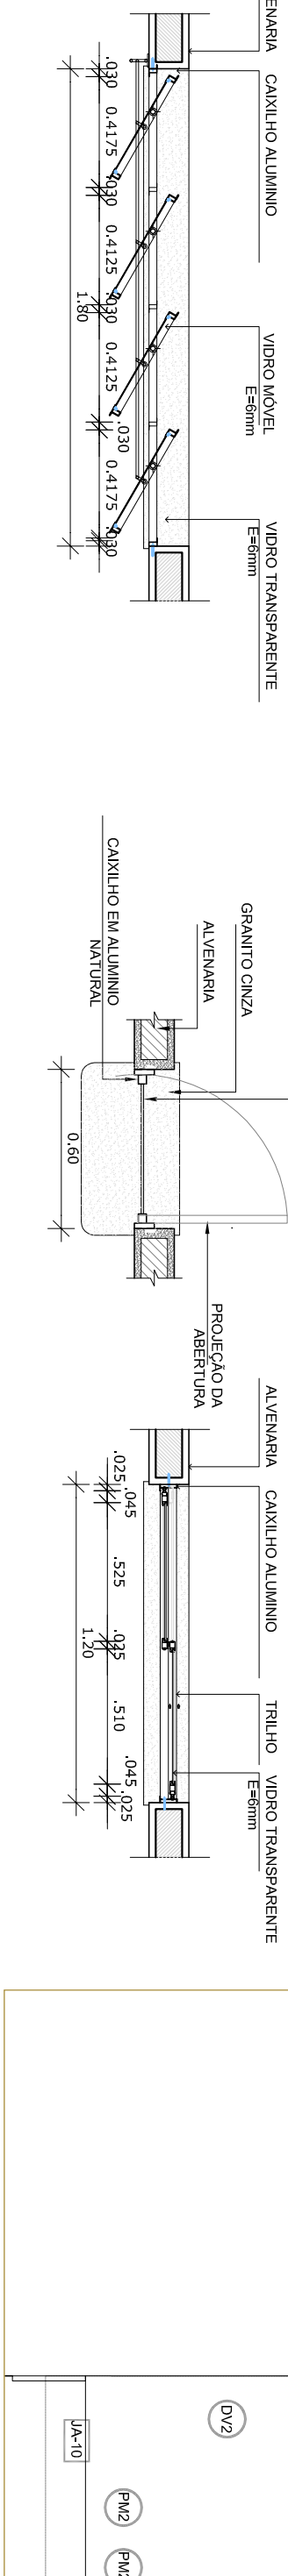


7 DETALHE TELA DE PROTEÇÃO
ESCALA 1/20

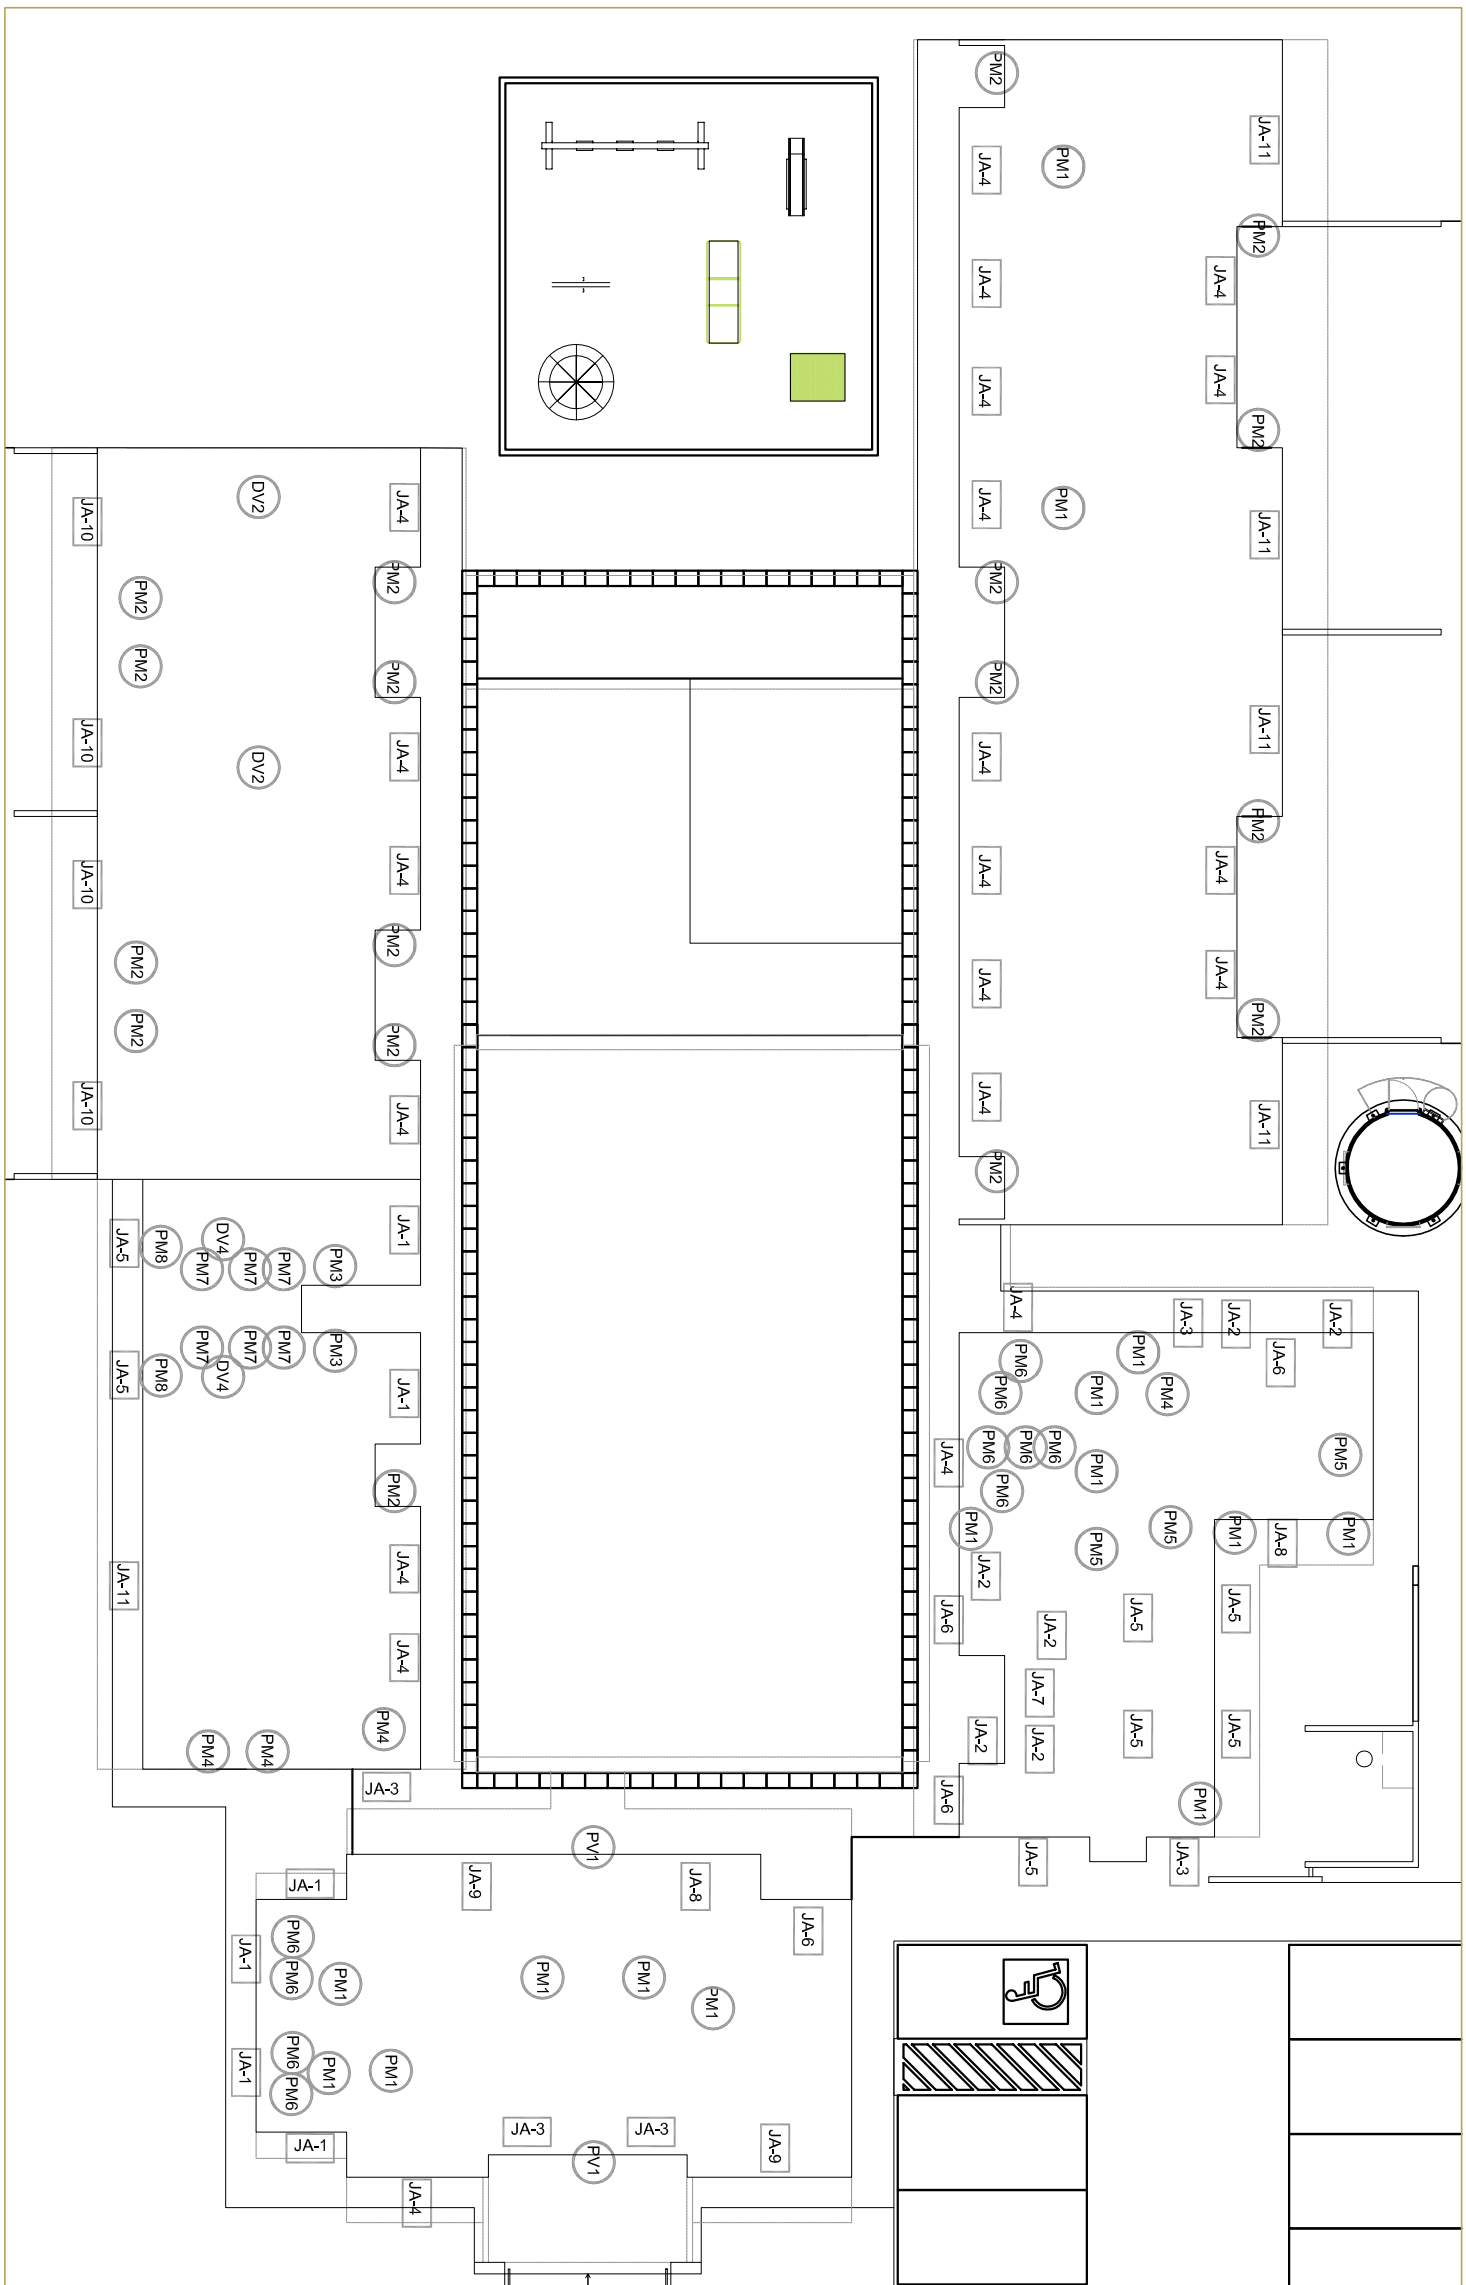

NOTAS

- DIMENSÕES EM METROS.
- COTAS DE NÍVEL EM METROS.
- VERIFICAR POSIÇÃO EXATA DOS PILARES NO PROJETO ESTRUTURAL.
- EM CASO DE CONFLITO DE INFORMAÇÕES ENTRE O PROJETO CRIATIVO E O CADERNO DE ESPECIFICAÇÕES, PREVALECE A INFORMACÃO CONTIDA NOS DESENHOS.
- EM CASO DE CONFLITO DE INFORMAÇÕES ENTRE AS DIMENSÕES DESENHADAS E AS DIMENSÕES INDICADAS NAS COTAS E NÍVEIS, PREVALECE A INFORMACÃO CONTIDA NAS INDICAÇÕES DE COTAS E NÍVEIS.
- ALTERAÇÕES NESTE PROJETO SOMENTE COM AUTORIZAÇÃO EXPRESSA DO FNDE.
- REFERÊNCIAS:
 - MEMORIAL DESCRITIVO DO PROJETO.
 - ESPECIFICAÇÕES TÉCNICAS DO PROJETO DE ARQUITETURA.
 - PLANTILHA DE QUANTITATIVOS.
 - CADERNO DE ENCARGOS

LEGENDA:		INDICAÇÃO DE VISITAS	
	INDICAÇÃO NÍVEL PLANTA E CORTE		INDICAÇÃO DE VISITAS
	INDICAÇÃO DE CORTES		ESPECIFICAÇÕES DE MATERIAIS
	INDICAÇÃO DE FACHADAS		INDICAÇÃO DE EXIOS
	INDICAÇÃO DE PORTAS E JANELAS		INDICAÇÃO DE ELEMENTOS (BRANCO, VERMELHO E AZUL)

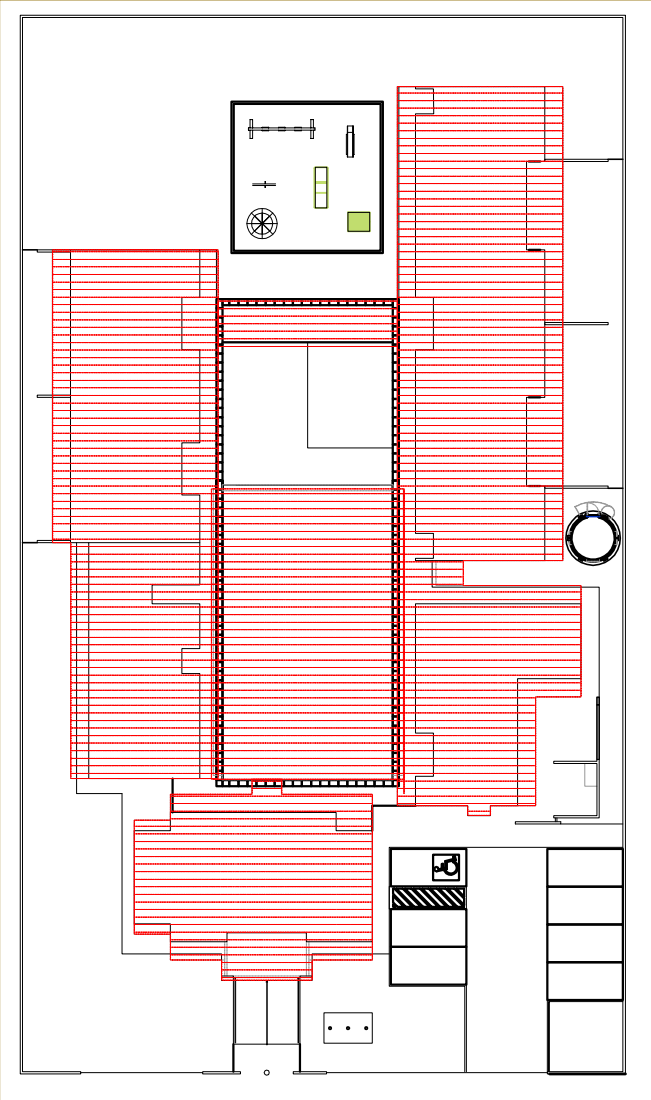

2 CROQUI DE REFERÊNCIA
ESCALA 1/500

PROJETO PADRÃO - FNDE

PROPRIETÁRIO :
ENDEREÇO:
MUNICÍPIO – UF:

PROPRIETÁRIO
RESP. TÉCNICO
AUTOR DO PROJETO
DIFEO

PROPRIETÁRIO
RESP. TÉCNICO
AUTOR DO PROJETO
DIFEO

OBSERVAÇÕES:

PROGRAMA PROINFÂNCIA - PROJETO TIPO B PROJETO DE ARQUITETURA

CONCEPÇÃO		ESQUADRIAS DETALHAMENTO	
COEST - Coordenação Geral de Infraestrutura Educacional		JANELAS - MAPA, AMPLIAÇÕES E DETALHES	
FORMATO	ARQ	FORMATO	ARQ
VERSÃO	R.00	VERSÃO	R.00
DATA EMISSÃO	NOVEMBRO 2012	INDICAÇÃO	15/36