




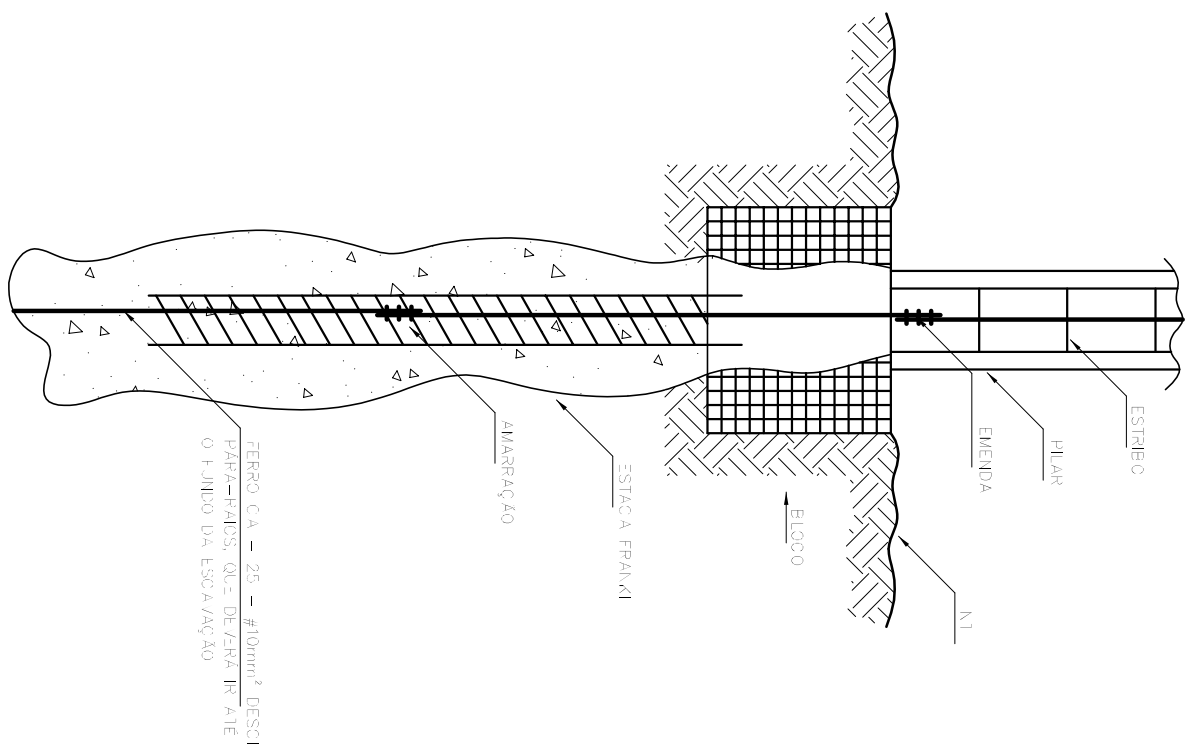


1 DET. ATERRAMENTO NAS FUNDAÇÕES

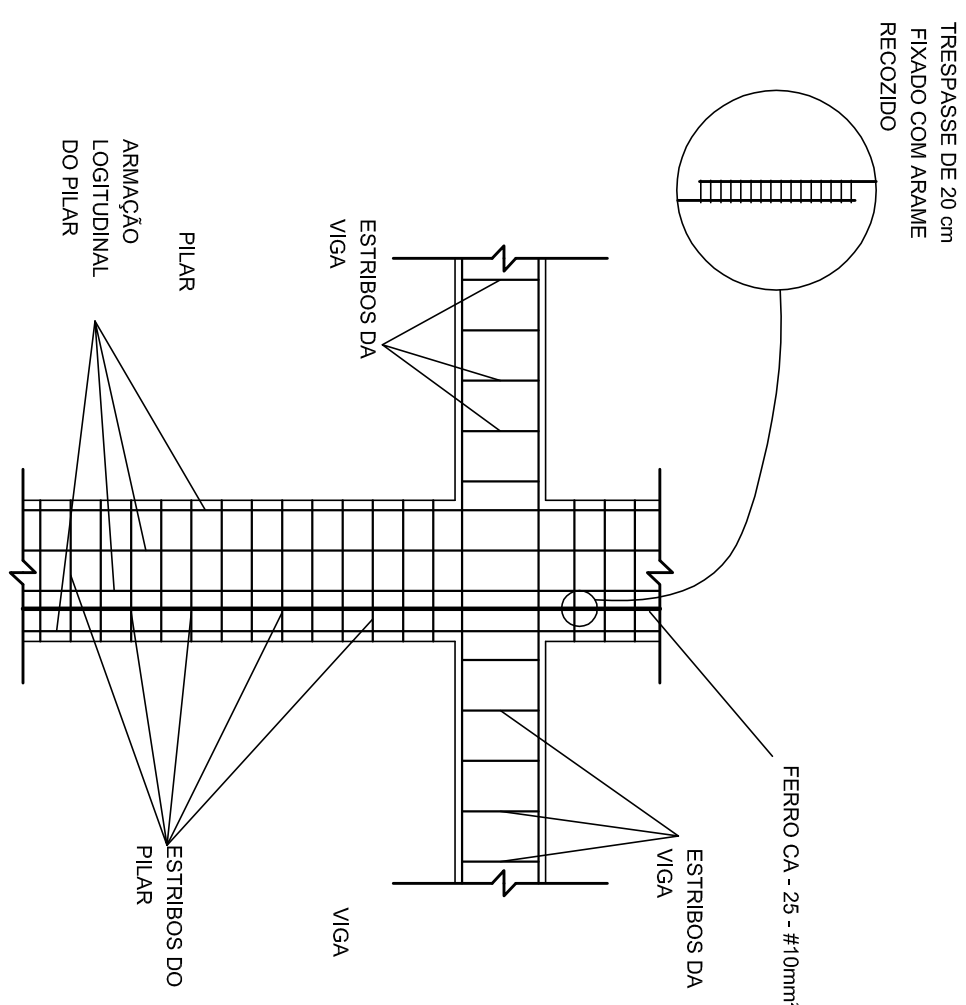


2 **DET. DAS DESCIDAS (SPDA)**
SEM ESCALA

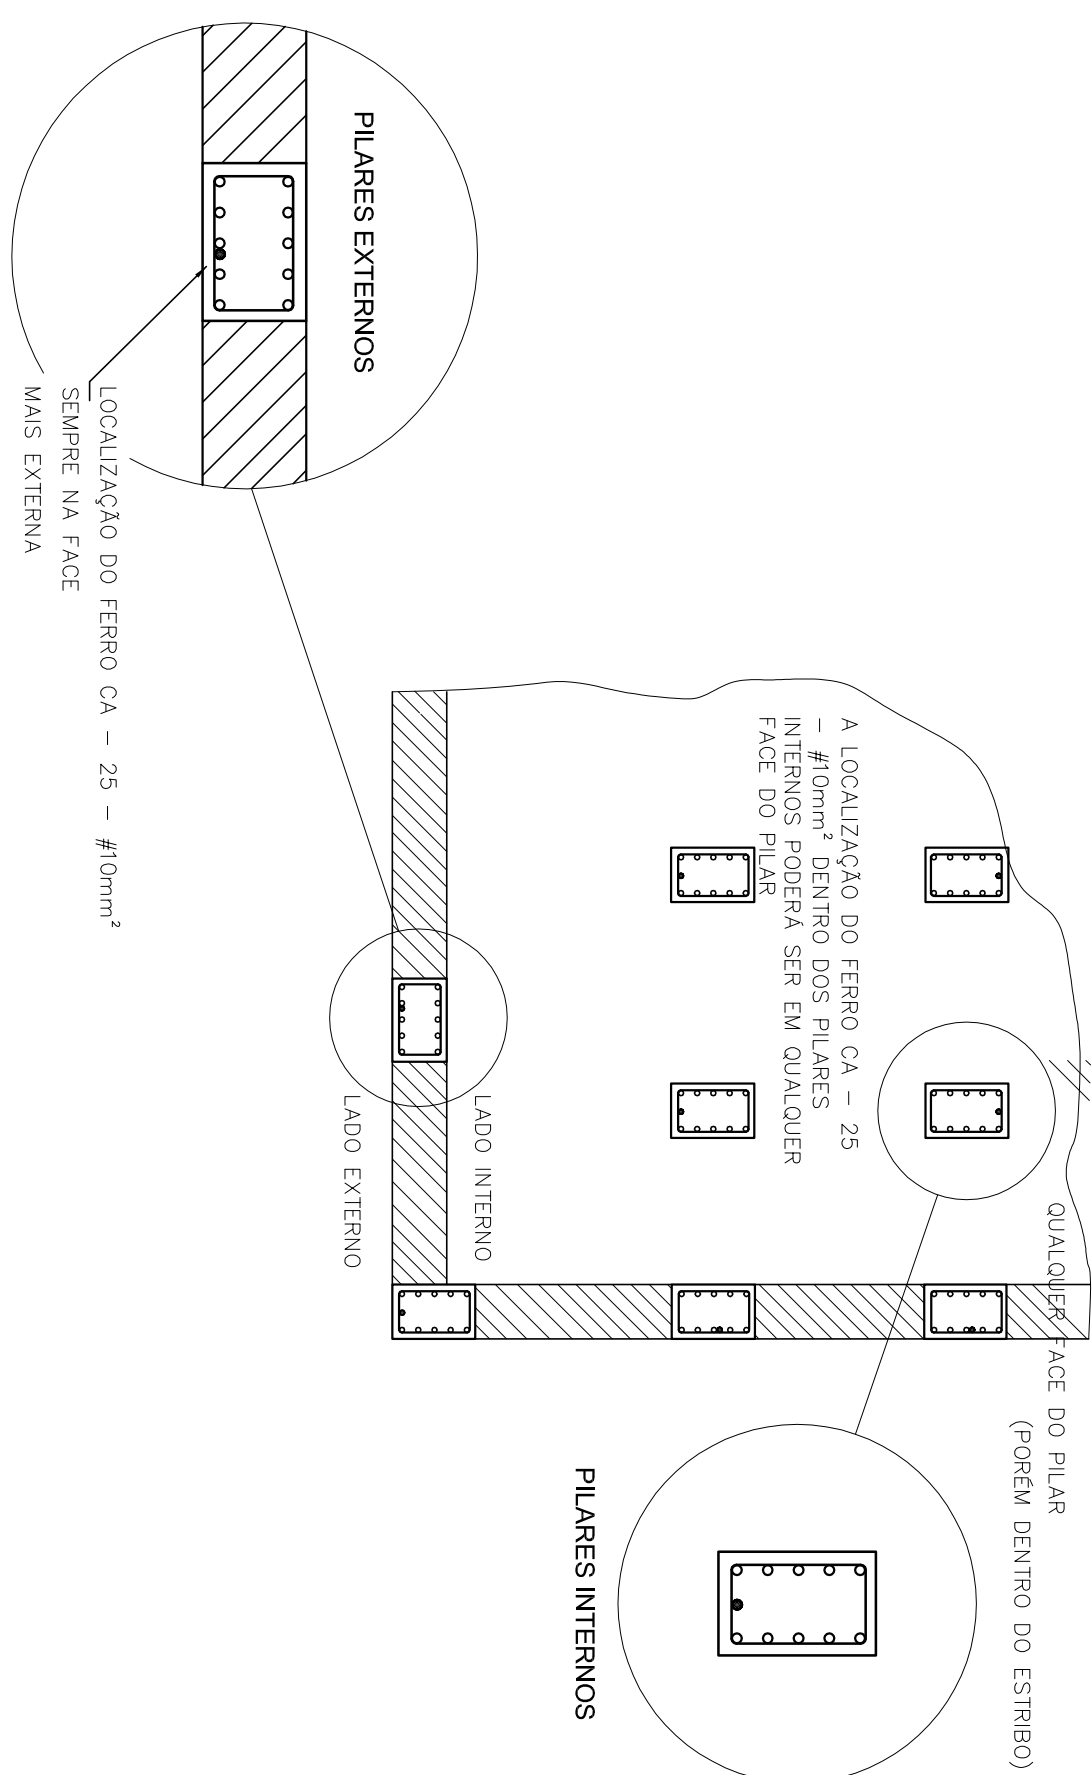


3 LOCALIZAÇÃO DOS FERROS CA - 25 - #10mm² NOS PILARES INTERNOS E EXTERNOS

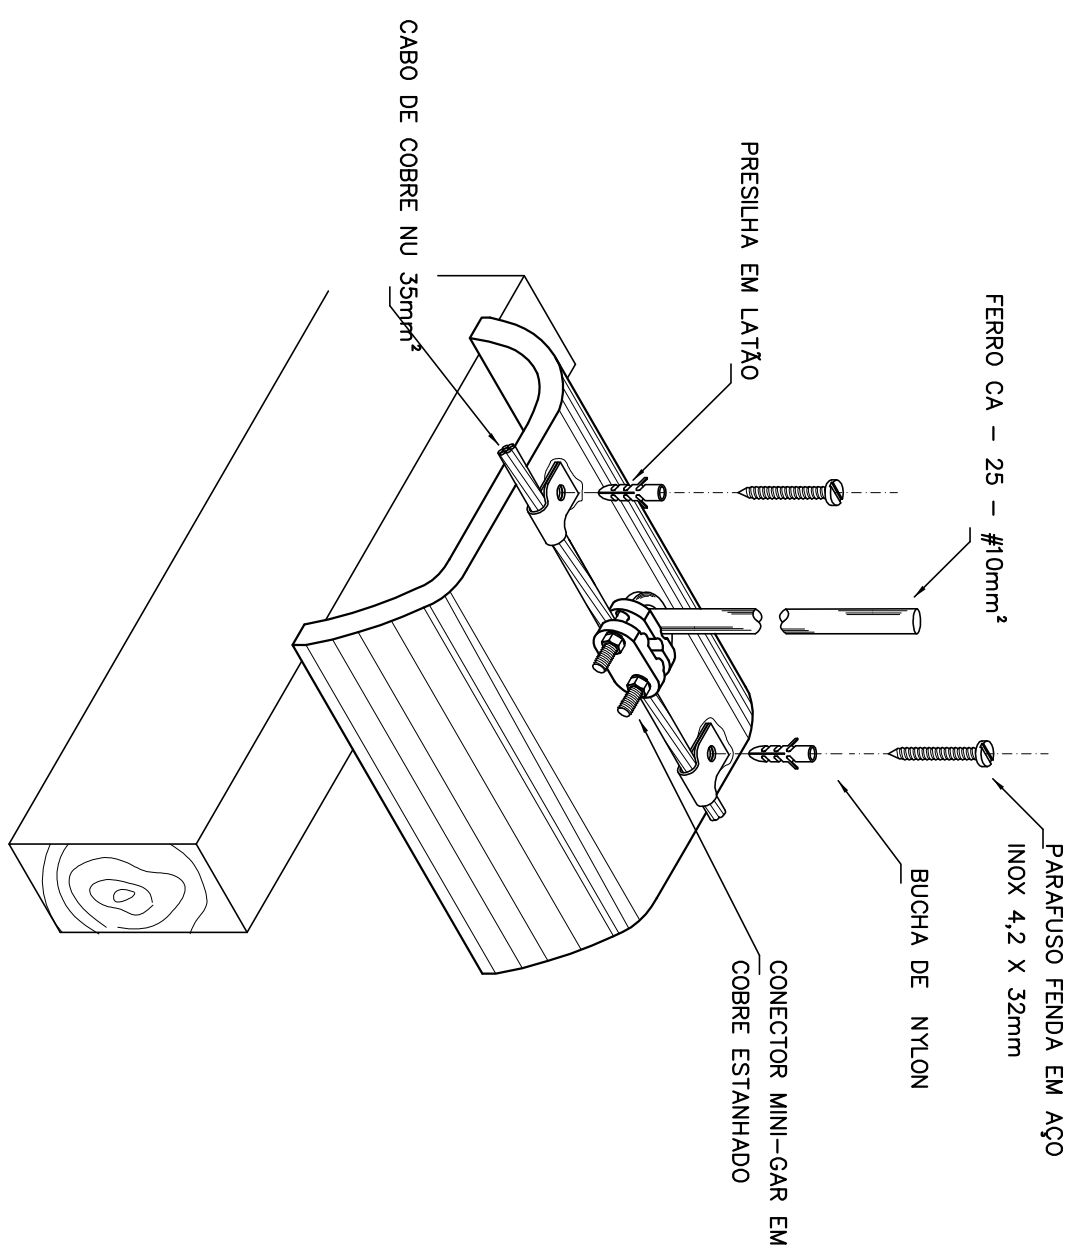


4 DET.FIXAÇÃO DO CABO NA TELHA CERÂMICA
SEM ESCALA

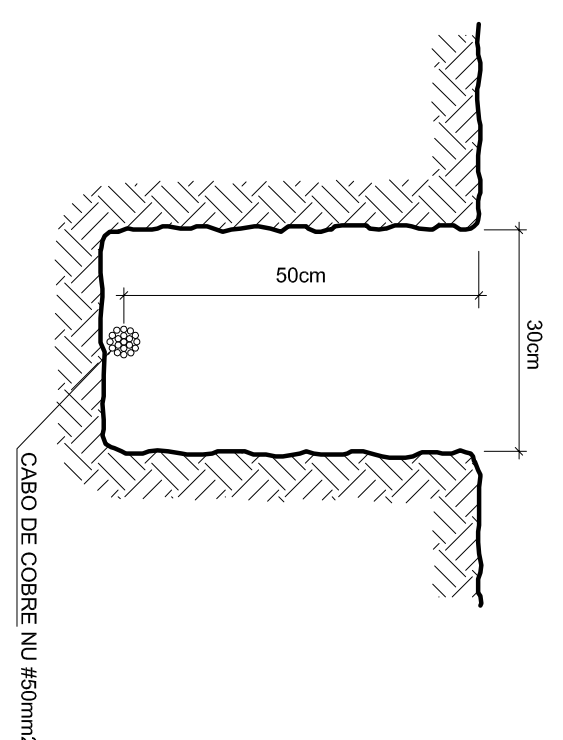


5 VALA CABOS DA MALHA DE ATERRAM..
SEM ESCALA

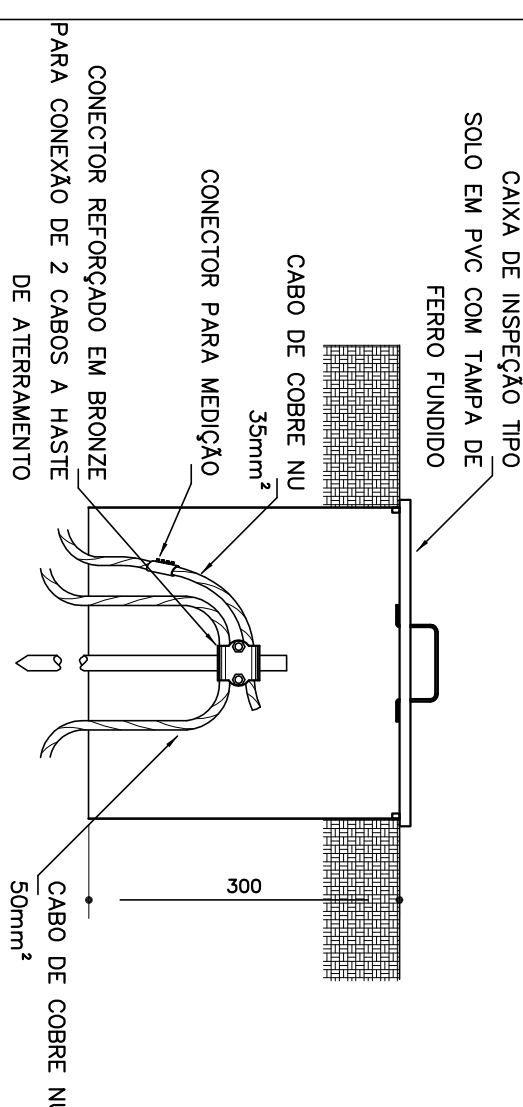


DET. - CAIXA DE INSPEÇÃO

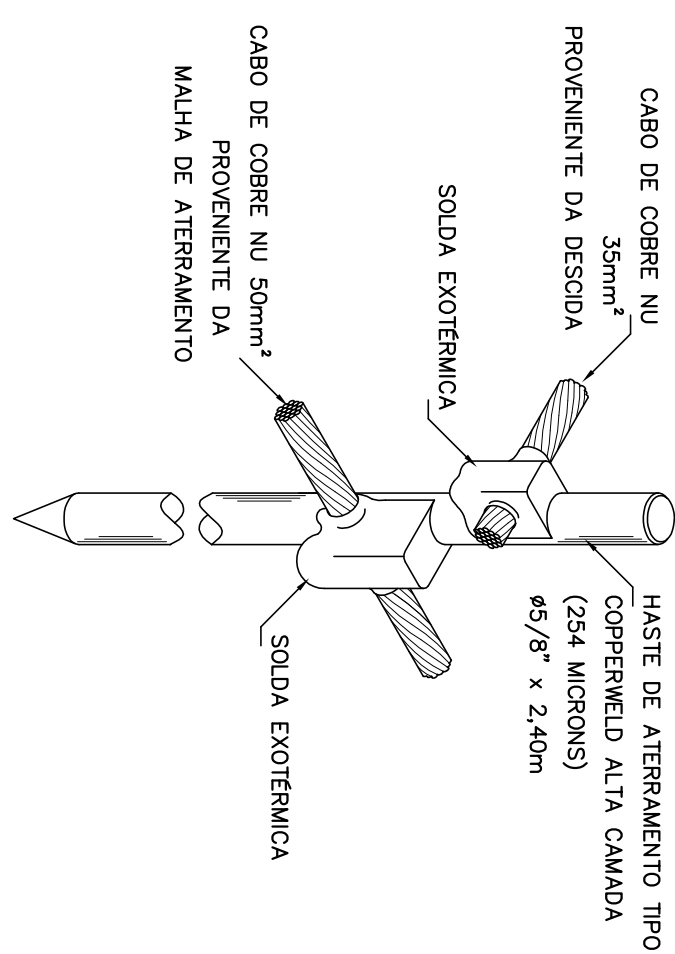


7 DET. - HASTE DE ATERRAMENTO
SEM ESCALA

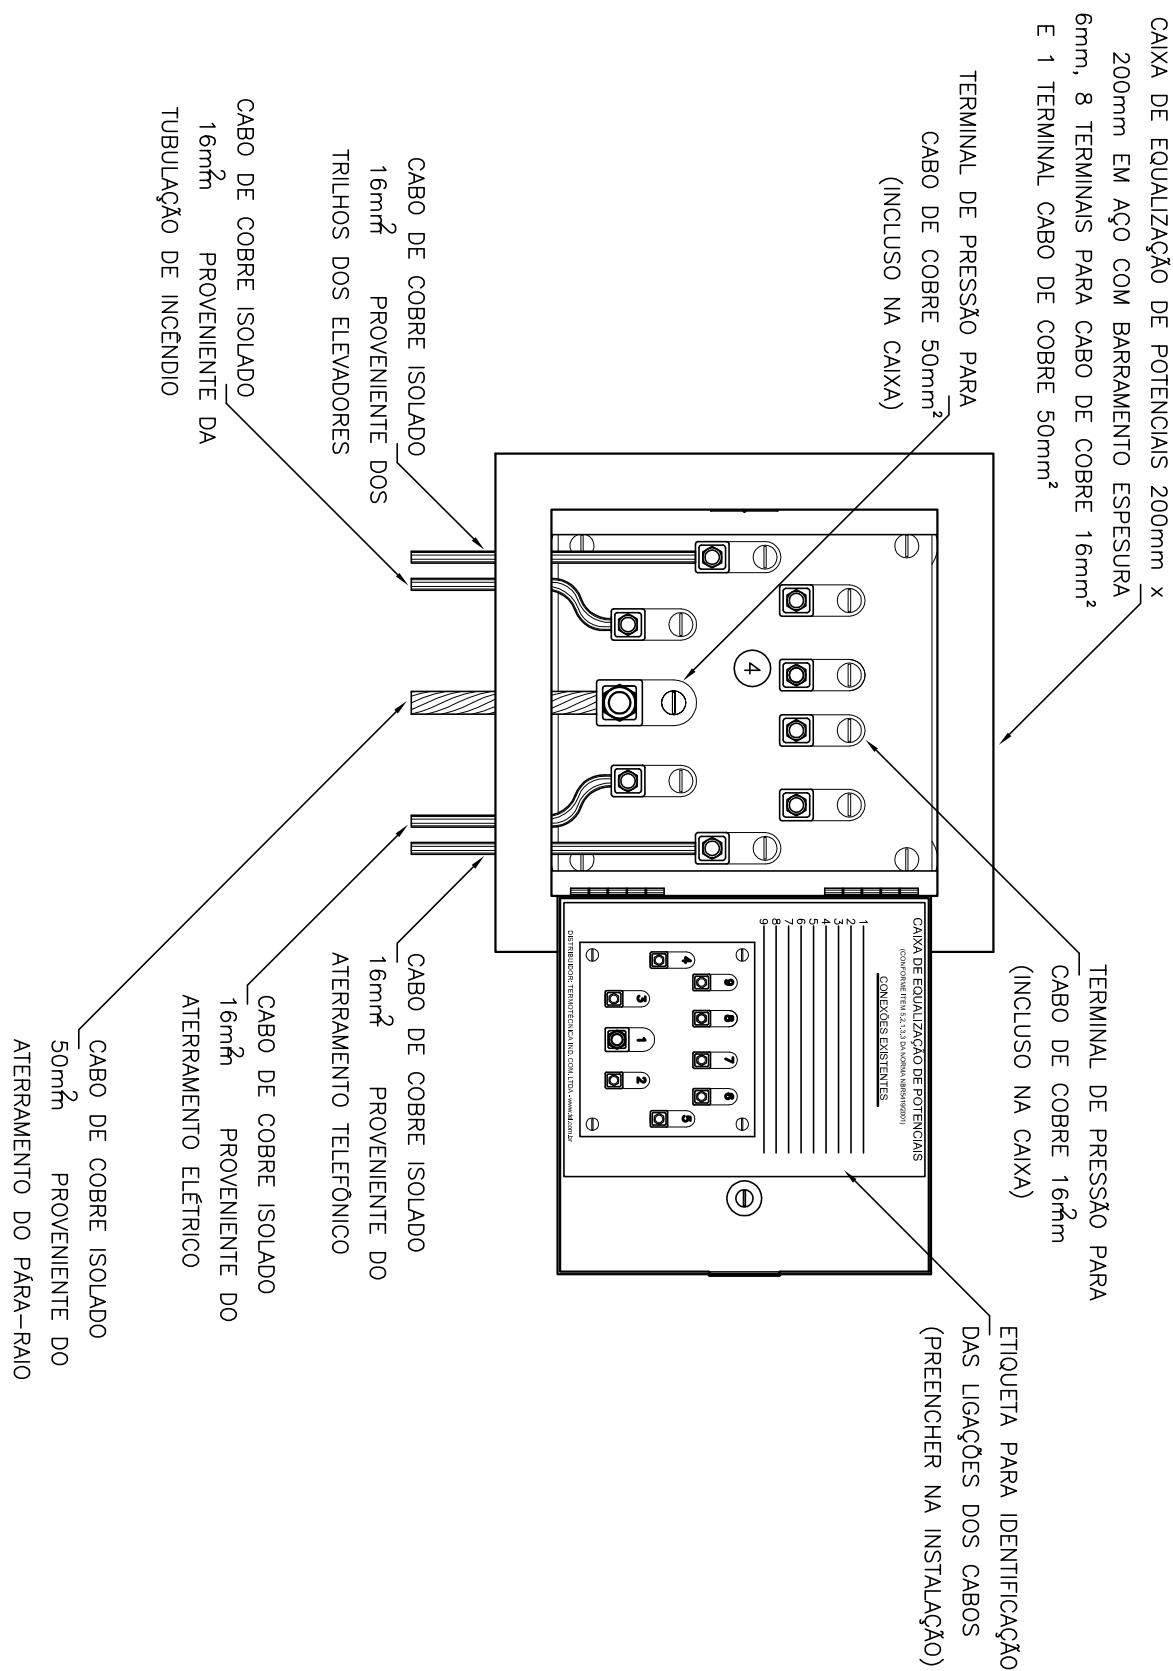

8 EX. DE LIGAÇÕES POSSÍVEIS NA CAIXA DE EQUALIZAÇÃO (LEP/TAP)
SEM ESCALA

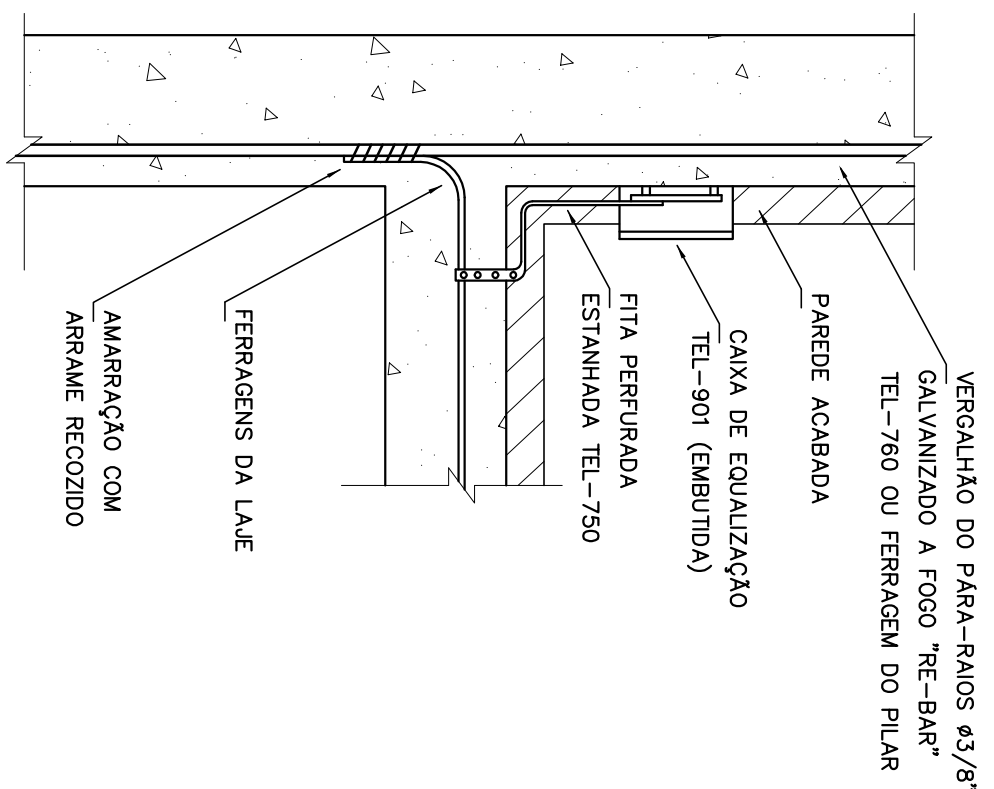

9 DET. DE INTERLIGAÇÃO DA CAIXA DE EQUALIZAÇÃO
SEM ESCALA

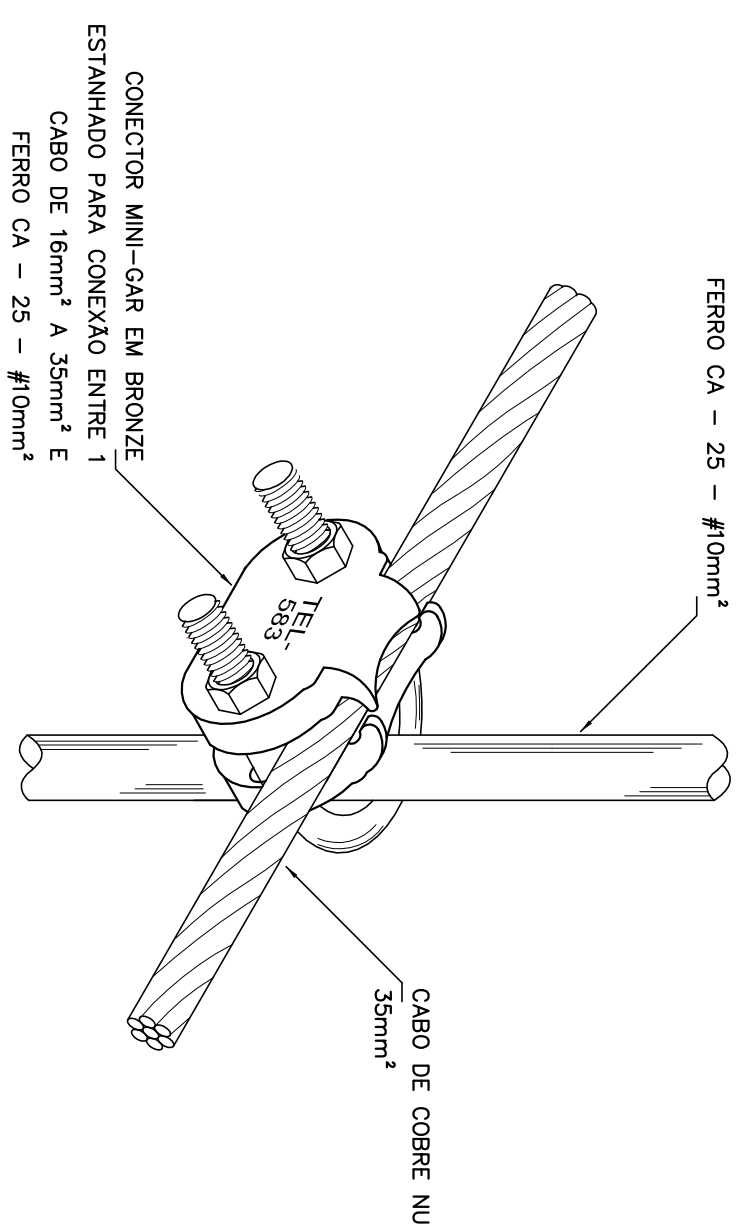

DET. UNIÃO MALHA DE COBRE NÚ E O FERRO CA - 25 - #10mm²

FUNDE Fundo Nacional de Desenvolvimento da Educação G O V E R N O F E D E R A L B R A S I L P A Í S R I C O E P A Í S S E M P O B R E Z A Ministério da Educação					
PROJETO PADRÃO - FUNDE					
MUNICÍPIO – UF:					
PROPRIETÁRIO:					
ENDEREÇO:					
PROPRIETÁRIO					
RESP. TÉCNICO					
CAU / CREA					
RA					
OBSERVAÇÕES:					
CONSERVAÇÃO					
CGEST - Coordenação Geral de Infraestrutura Educacional					
FORMALTO AT 08/1X2941					
REVISÃO R.01					
ESQUA INDICAÇÃO					
DATA EMISSÃO JANEIRO/2014					
PRONÓCIO					
02/02					