1 TRECHO 01
ESCALA: 1/1000

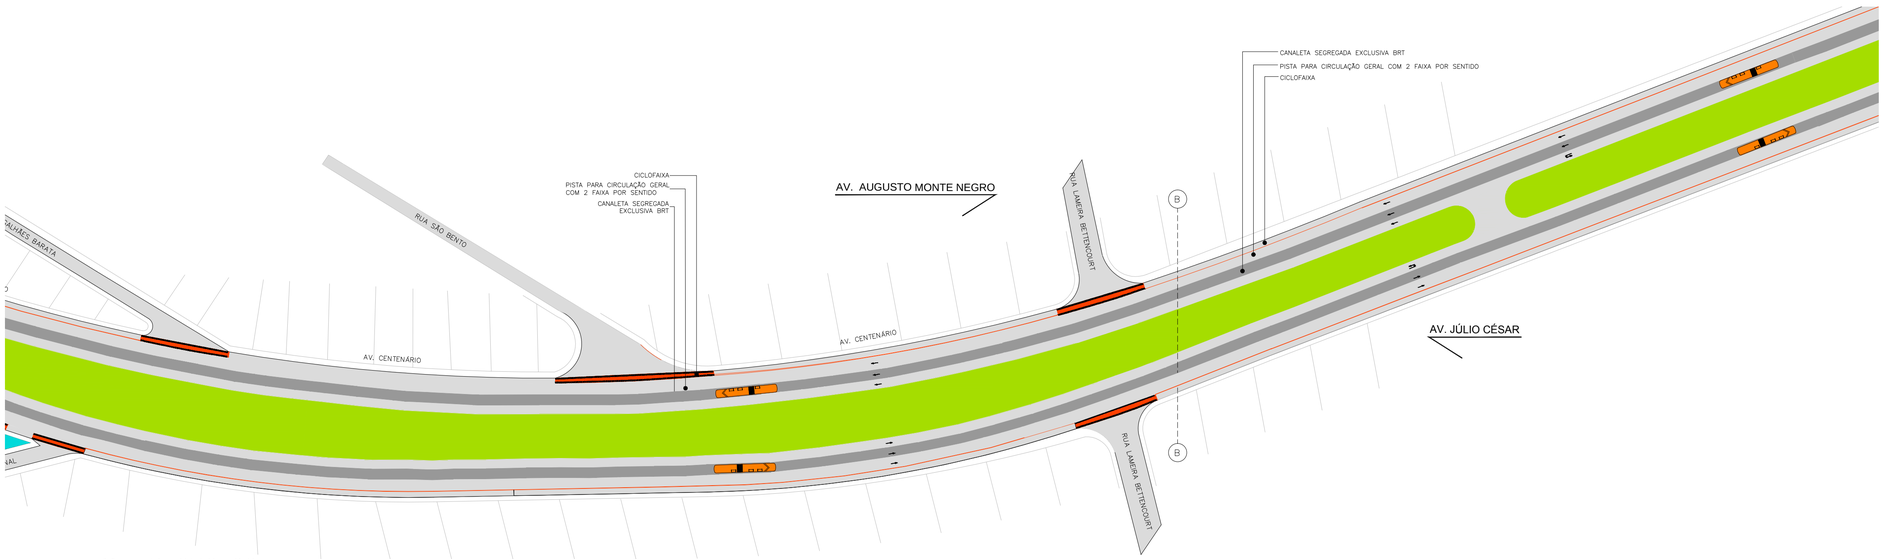

2 TRECHO 02
ESCALA: 1/1000

DOCUMENTO DE REFERENCIA

MAPA DE LOCALIZAÇÃO

LEGENDA

- CICLOFAIXA
- CANTEIRO
- CORREDOR BRT
- BRT CENTENÁRIO

PLANTA CHAVE

TRECHO 05	TRECHO 04	TRECHO 03	TRECHO 02	TRECHO 01

PREFEITURA DE BELÉM

SEMOB
SUPERINTENDÊNCIA EXECUTIVA DE MOBILIDADE URBANA DE BELÉM

DIRETORIA DE MOBILIDADE URBANA
COORDENADORIA DE MOBILIDADE URBANA

PROJETO: ARQUITETURA		ANTE PROJETO BRT CENTENARIO AV. CENTENÁRIO		
TÍTULO: MALHA VIARIA				
PROJETISTA: ONOFRE VELLOSO	VISTO: X	ESCALA: INDICADA	DATA: JAN/2016	FOLHA Nº: 04/28
DESENHISTA: ONOFRE VELLOSO	APROVADO: CAMILLA PEREIRA CAU A86091-3	ARQUIVO Nº: AV_CENTENÁRIO		REVISÃO: B

FORMATO A1 – 841x594mm