


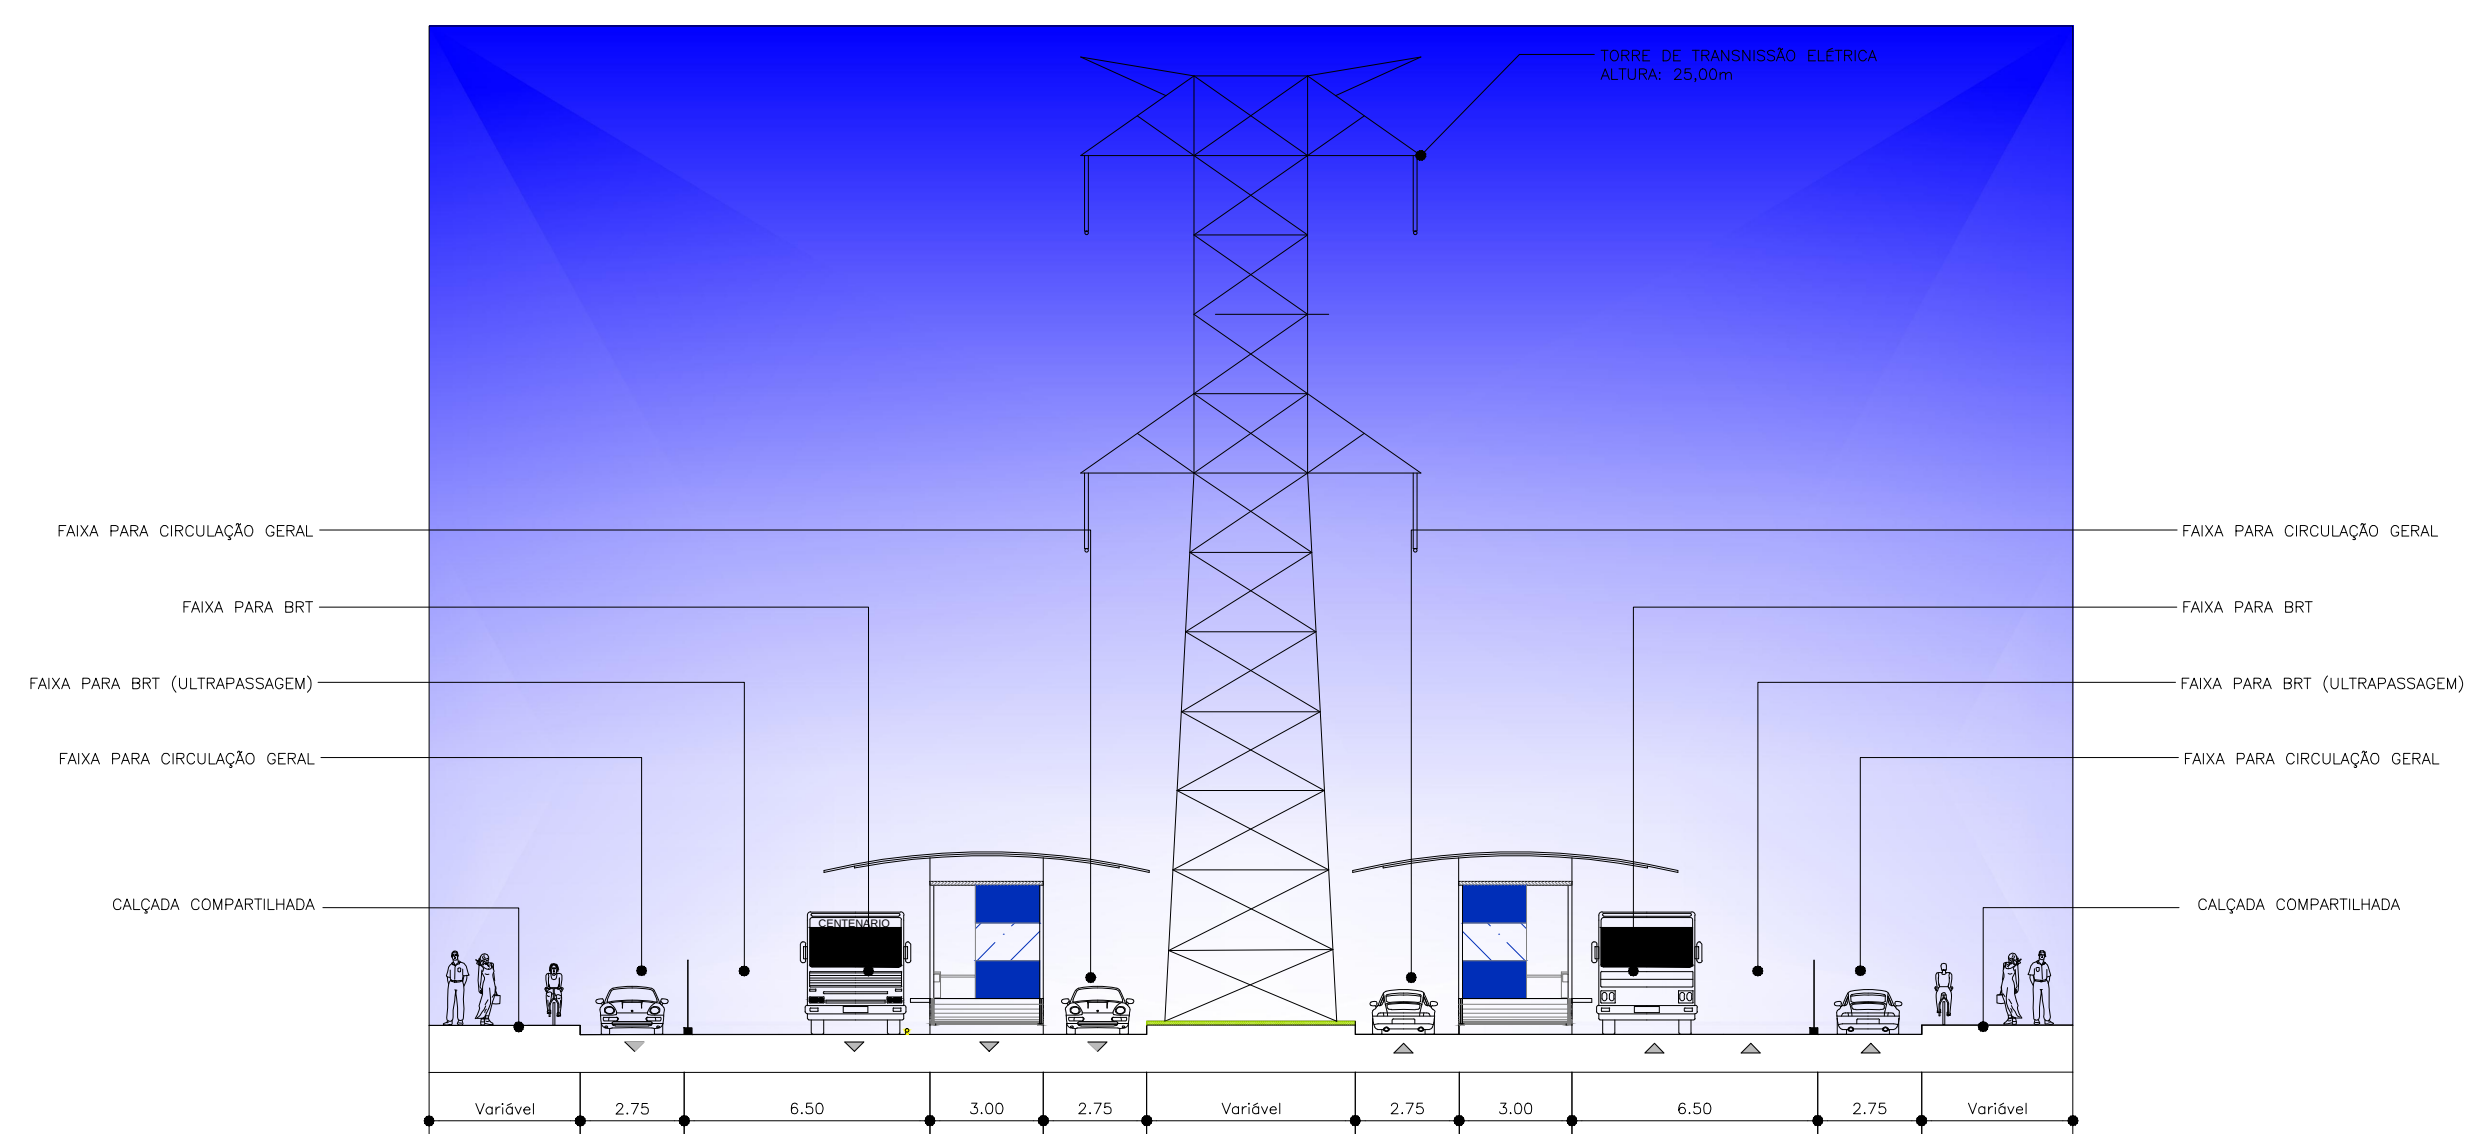


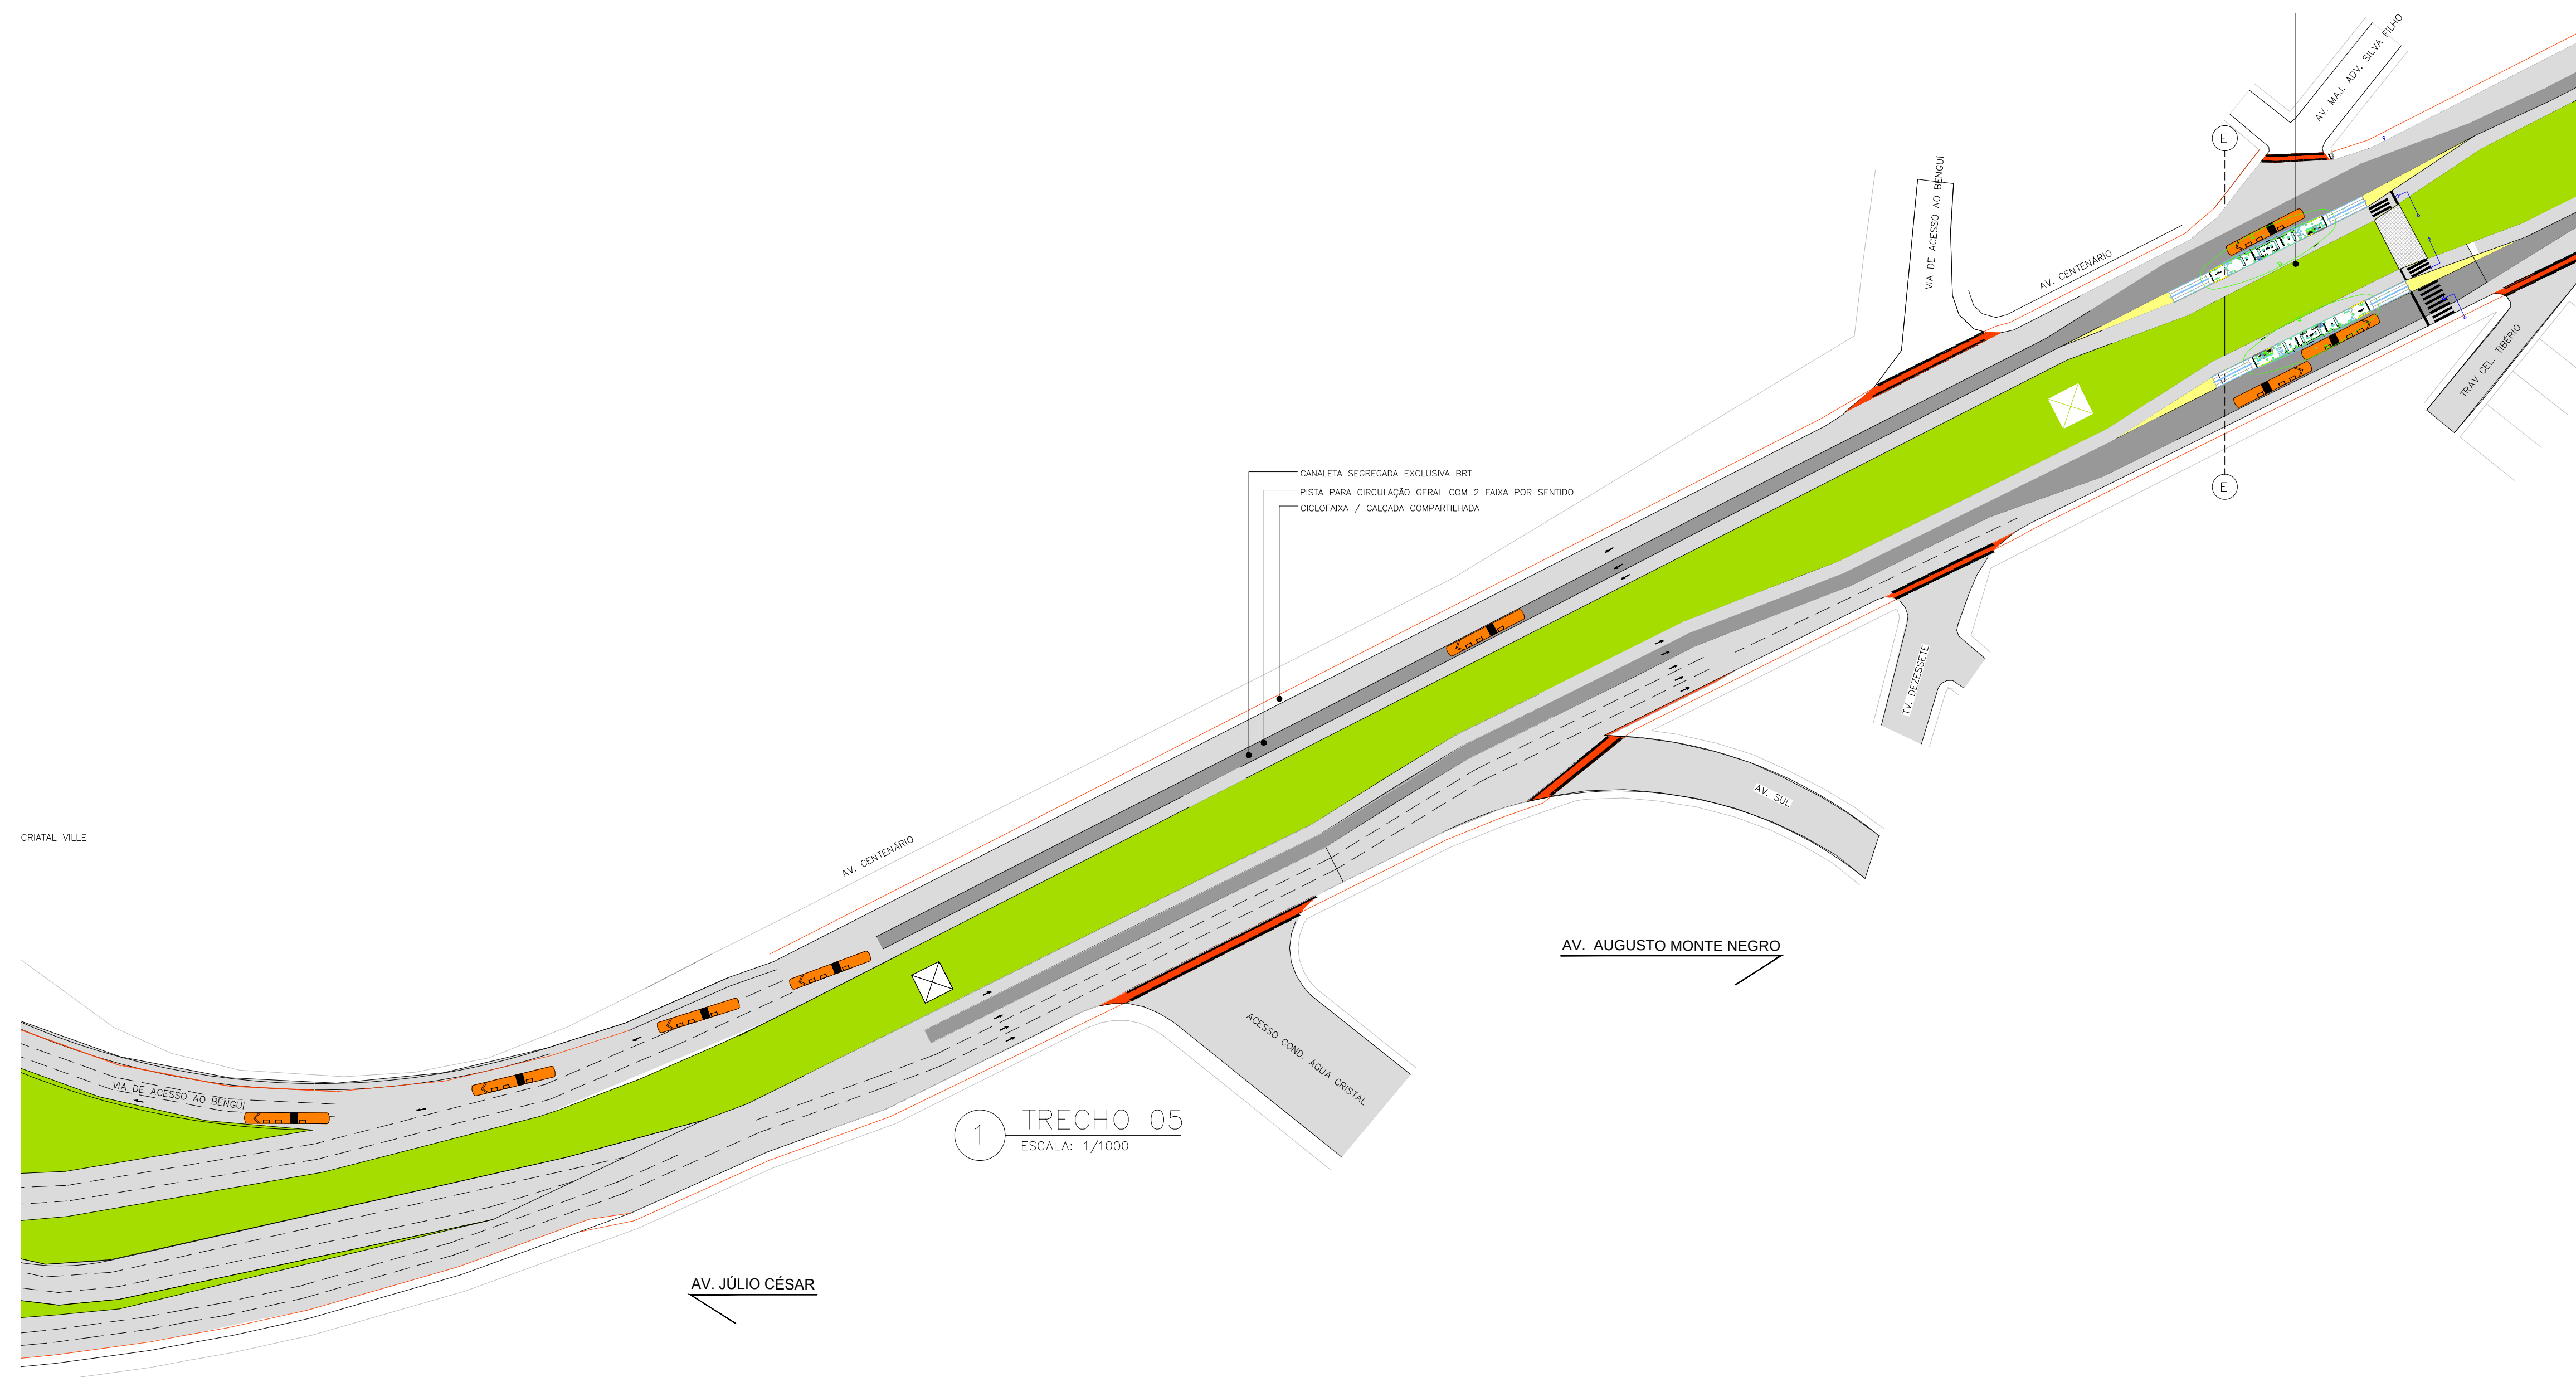

2 PERFIL TRANSVERSAL  
ESCALA: 1/200

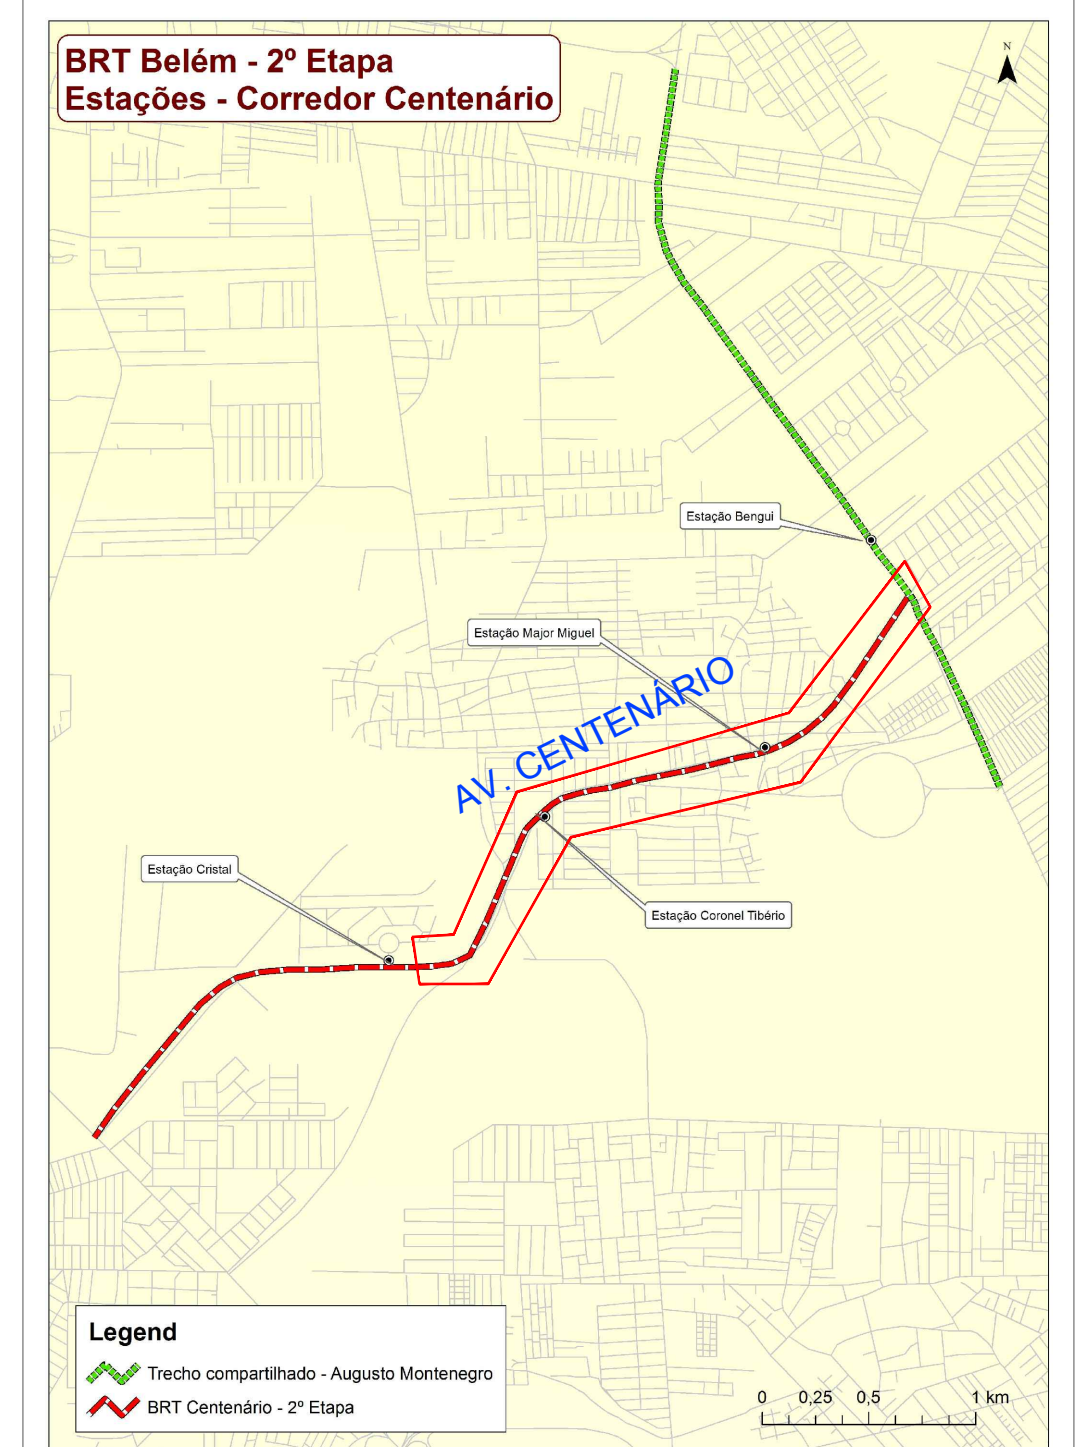

## LEGENDA

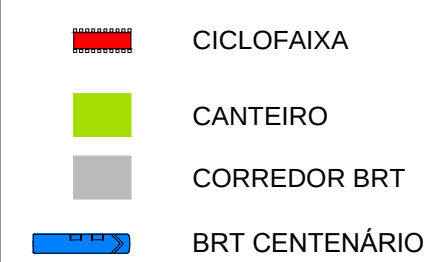

PLANTA CHAVE

|           |           |           |           |           |
|-----------|-----------|-----------|-----------|-----------|
|           |           |           |           |           |
| TRECHO 05 | TRECHO 04 | TRECHO 03 | TRECHO 02 | TRECHO 01 |

|  |  |  |  |  |  |  |  |  |
|--|--|--|--|--|--|--|--|--|
|  |  |  |  |  |  |  |  |  |
|  |  |  |  |  |  |  |  |  |
|  |  |  |  |  |  |  |  |  |
|  |  |  |  |  |  |  |  |  |
|  |  |  |  |  |  |  |  |  |



**Semob** DIRETORIA DE MOBILIDADE URBANA  
SUPERINTENDÊNCIA EXECUTIVA DE COORDENADORIA DE MOBILIDADE URBANA

|                                    |                                              |                                                  |                    |
|------------------------------------|----------------------------------------------|--------------------------------------------------|--------------------|
| PROJETO:<br><div>ARQUITETURA</div> |                                              | ANTE PROJETO<br>BRT CENTENARIO<br>AV. CENTENÁRIO |                    |
| TÍTULO:<br><div>MALHA VIARIA</div> |                                              |                                                  |                    |
| PROJETISTA:<br>ONOFRE VELLOSO      | VISTO:<br>X                                  | ESCALA:<br>INDICA                                | DATA:<br>JAN/2016  |
| RESENHISTA:<br>ONOFRE VELLOSO      | APROVADO:<br>CAMILLA PEREIRA<br>CAU.486/01-3 | ARQUIVO Nº:<br>AV-CENTENÁRIO                     | FOLHA Nº:<br>06/28 |
|                                    |                                              |                                                  | REVISÃO<br>B       |