

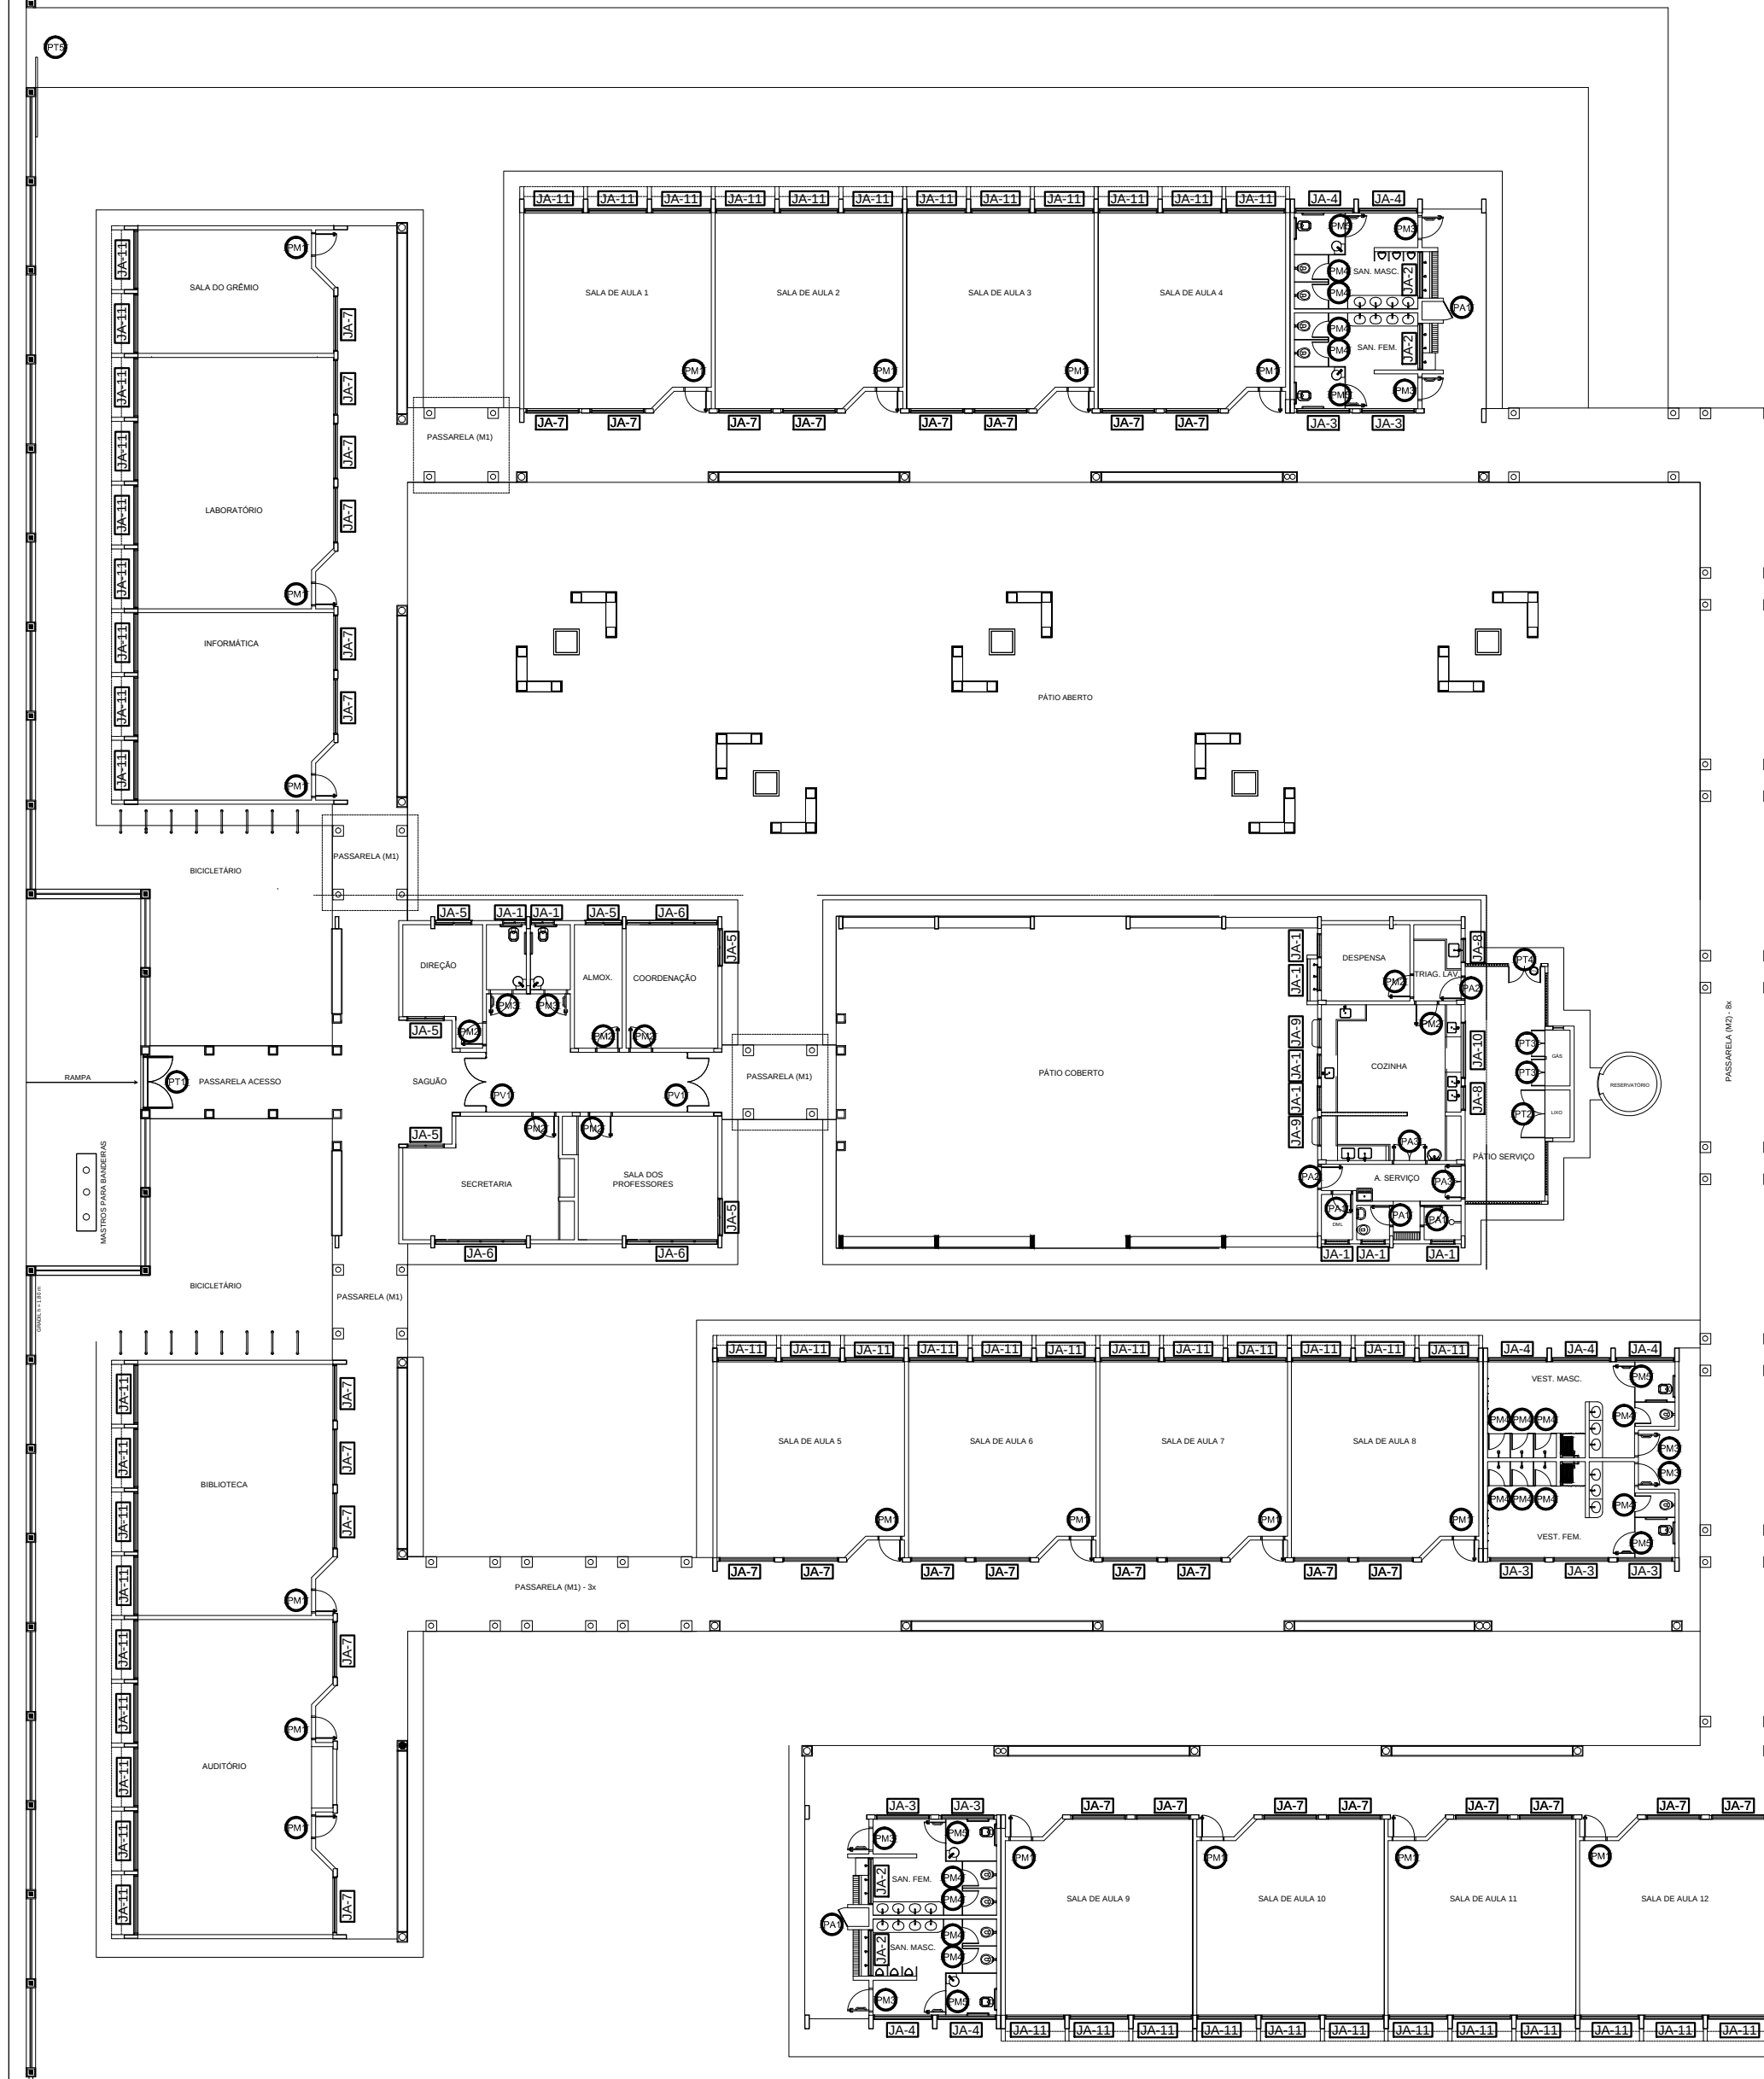
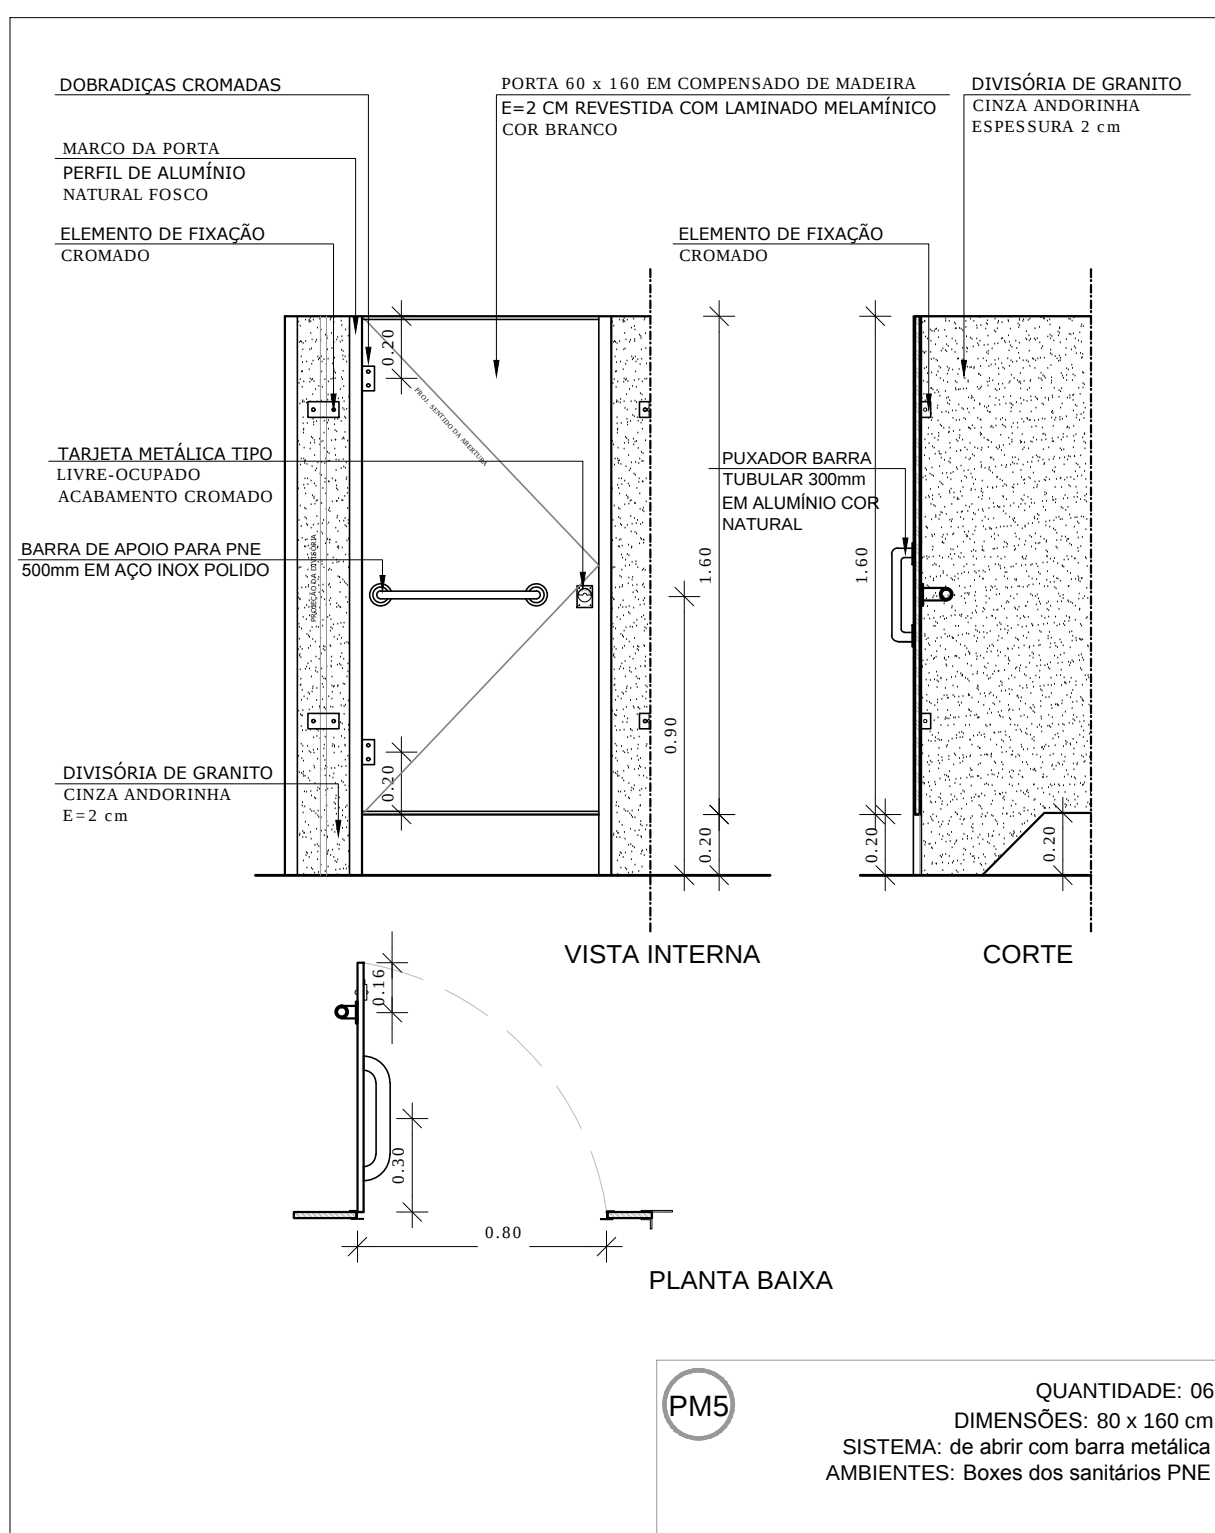
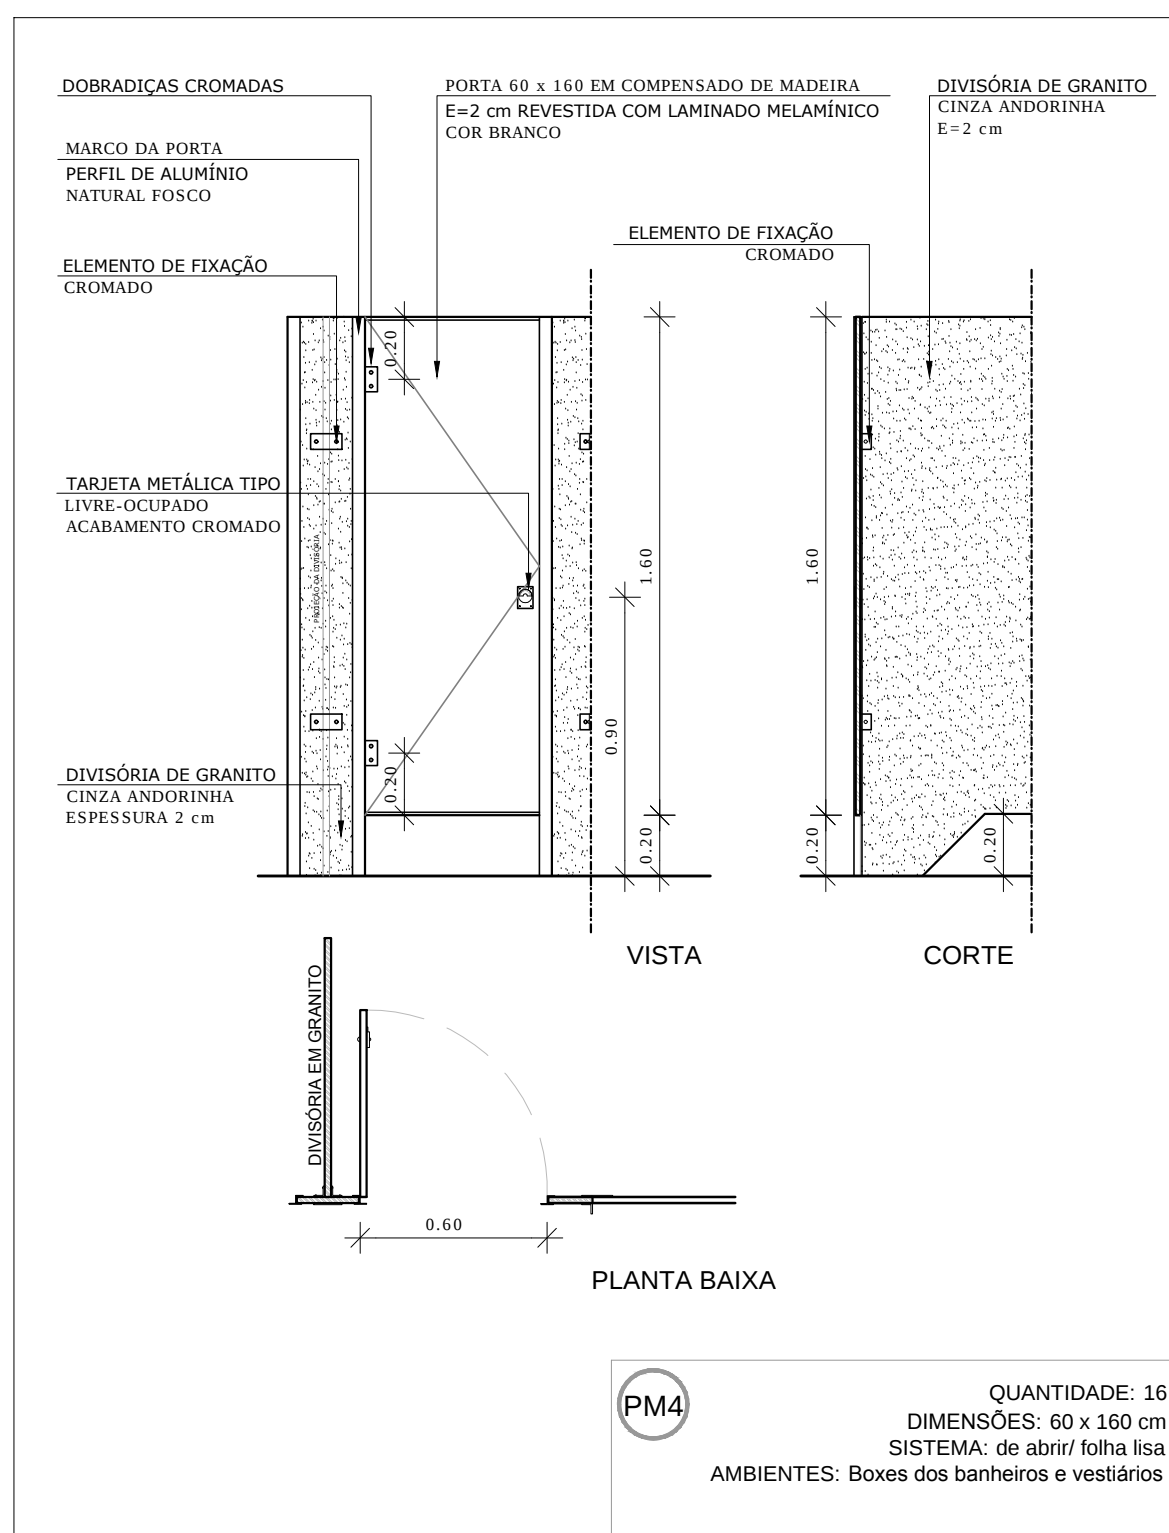
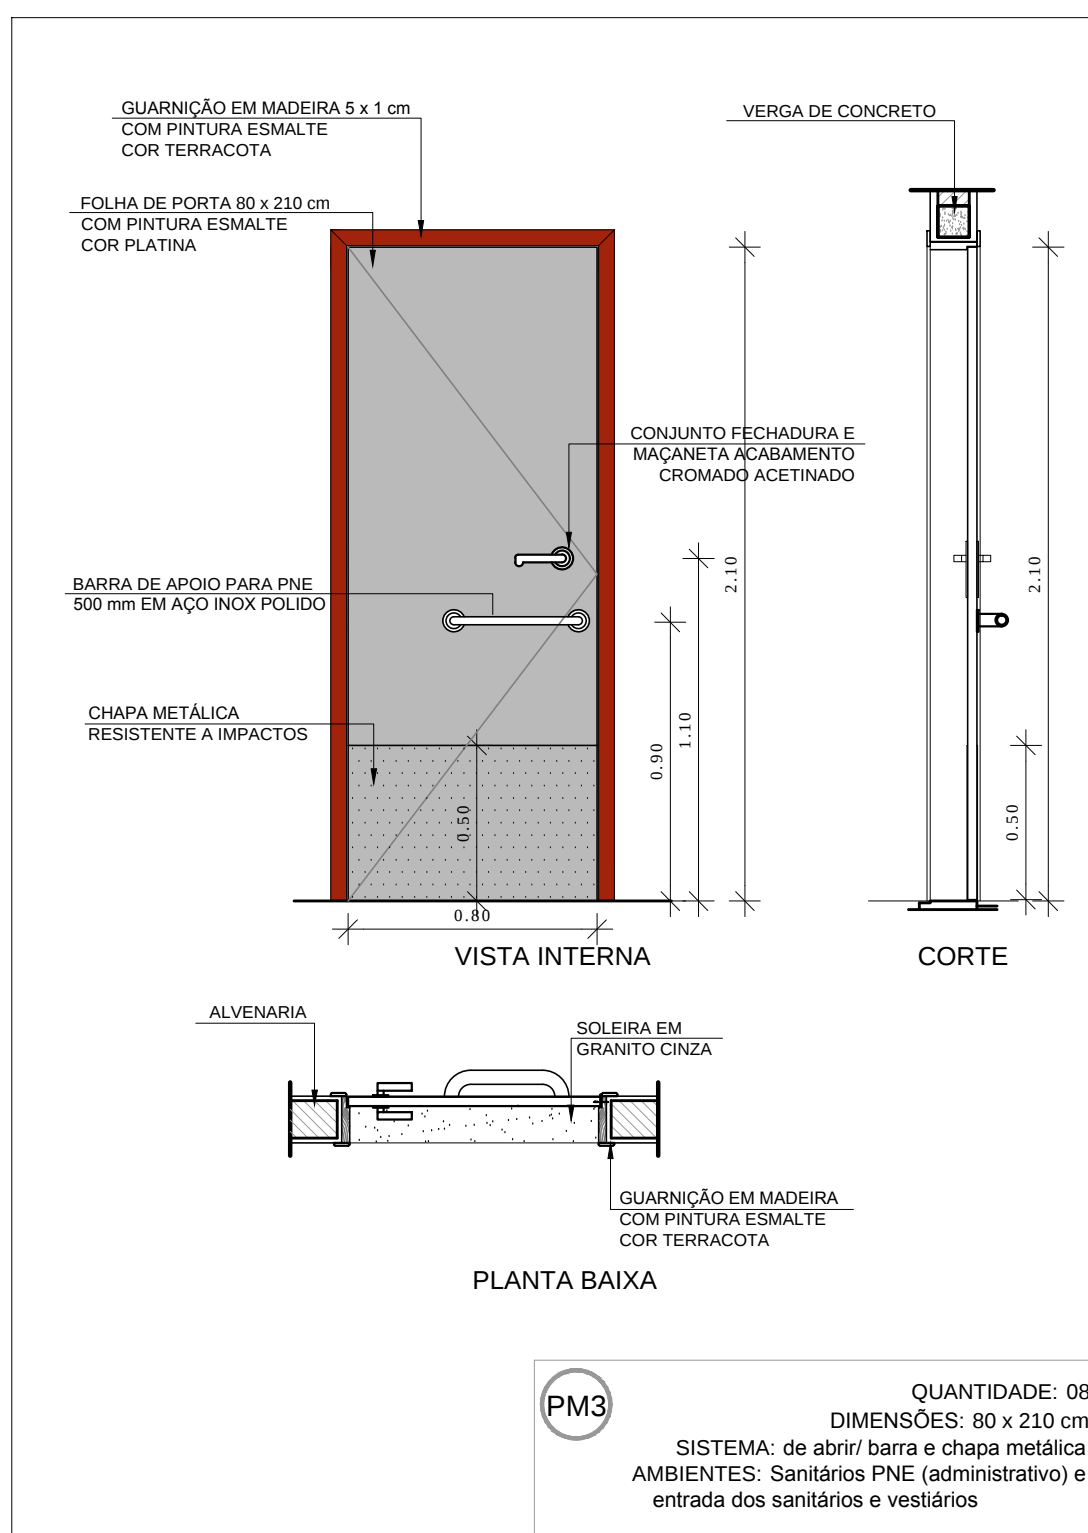
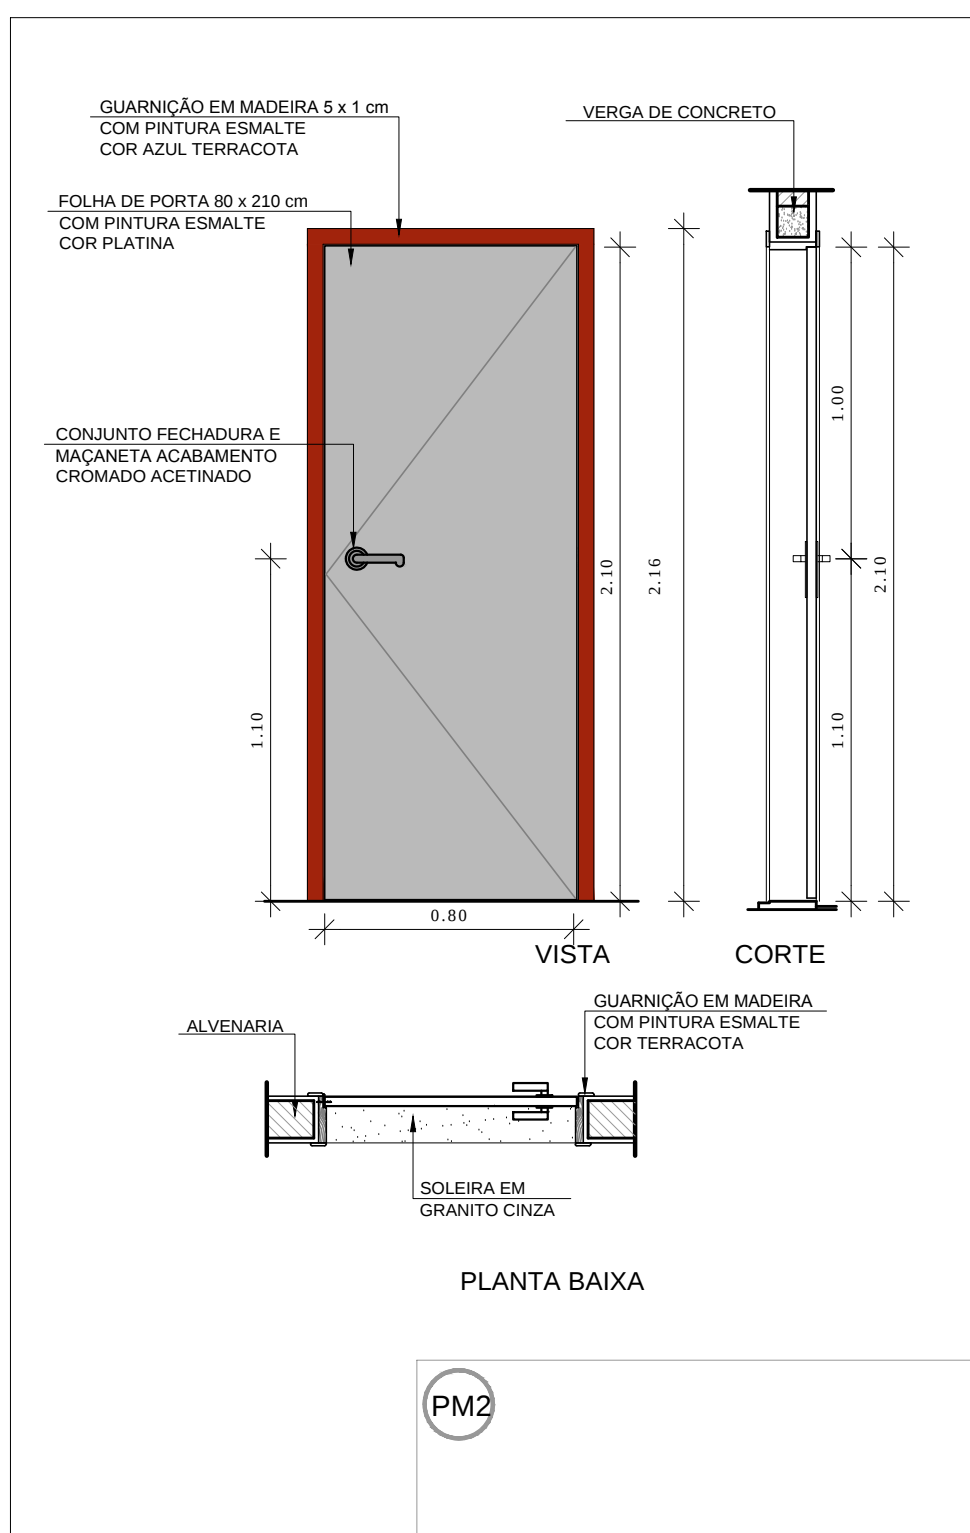
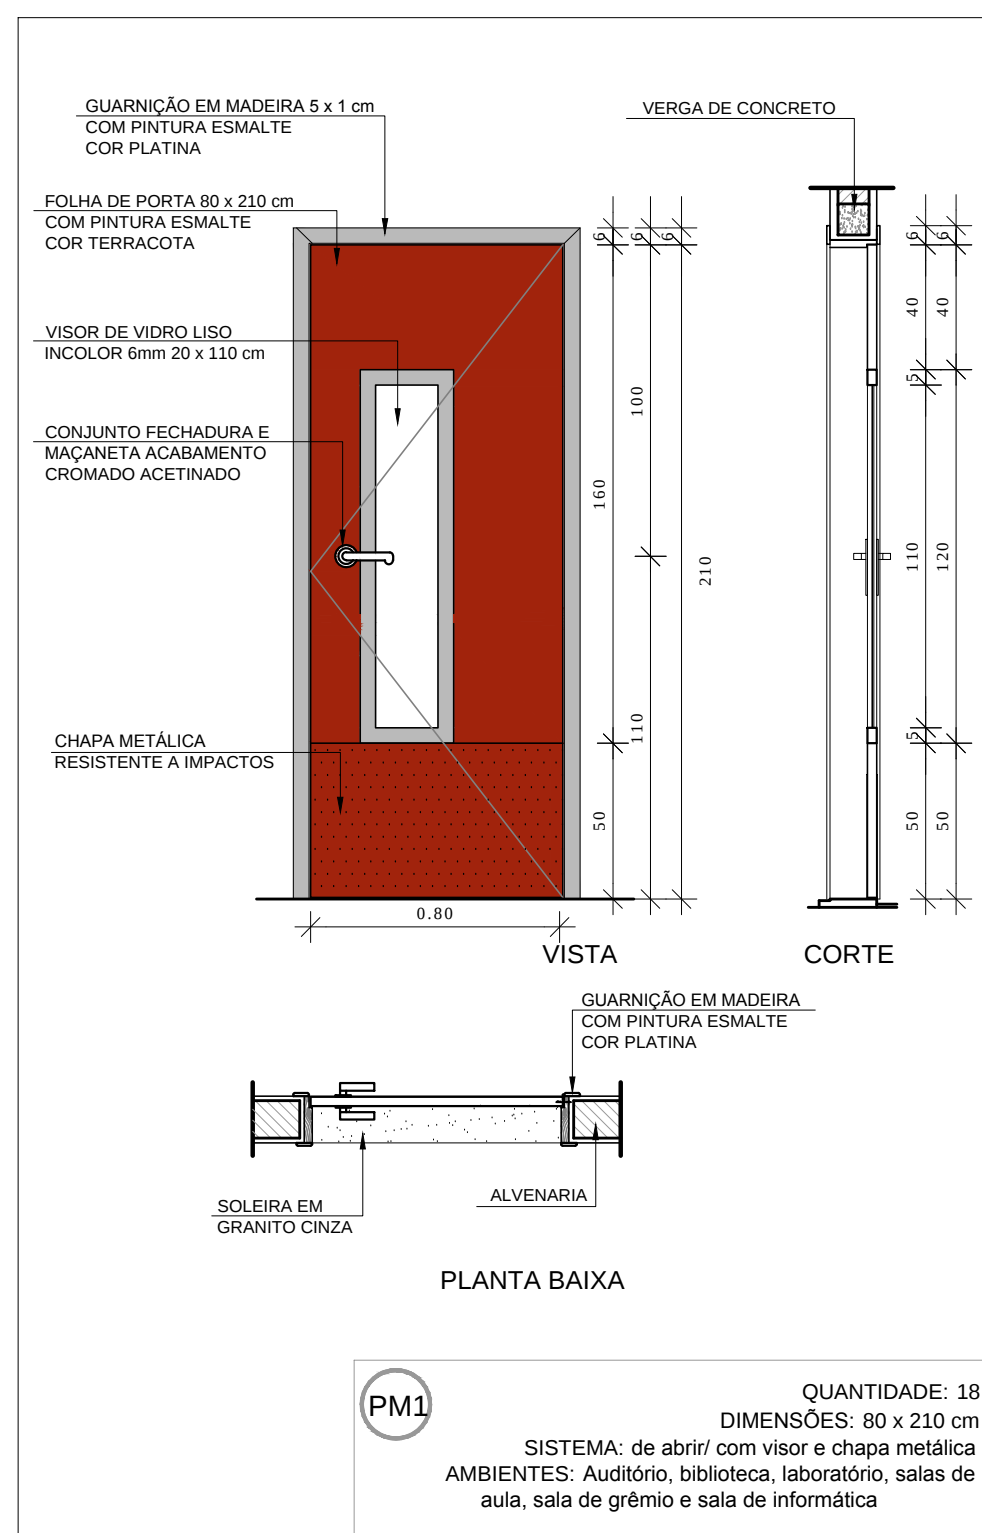
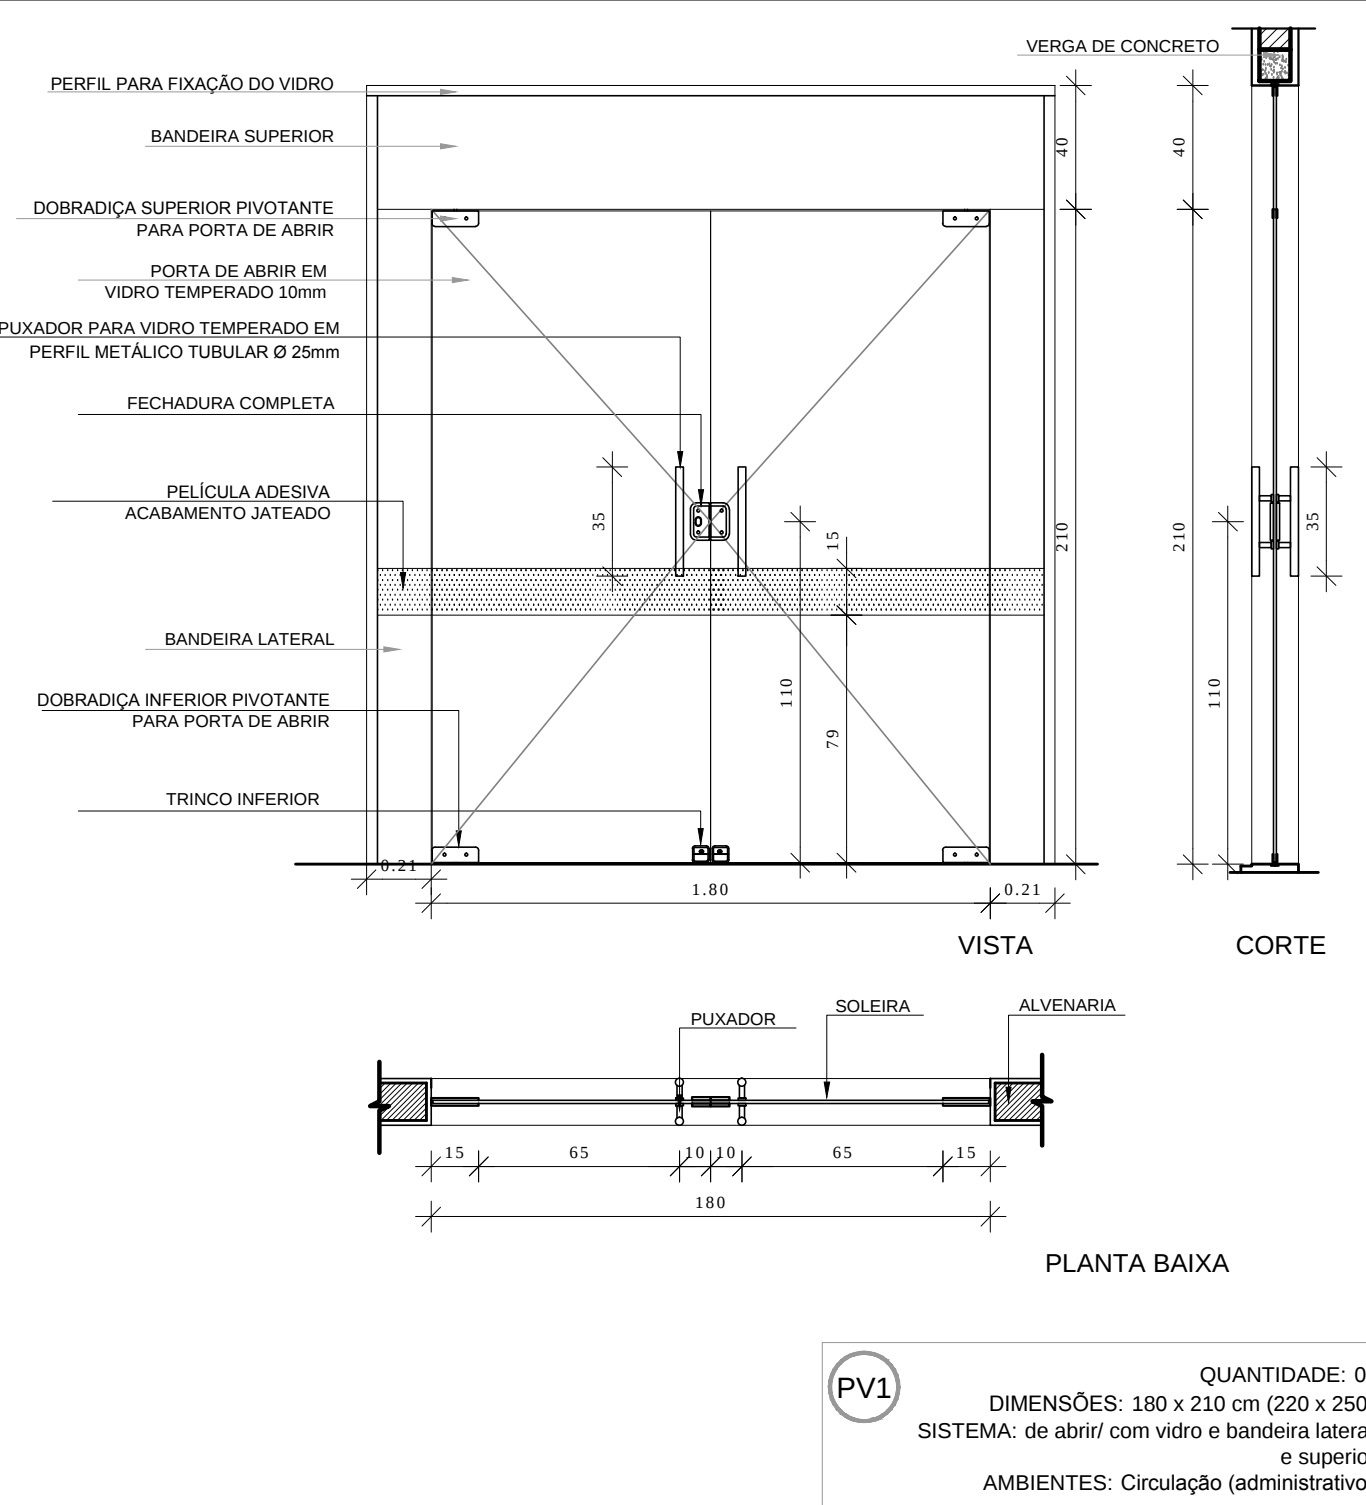
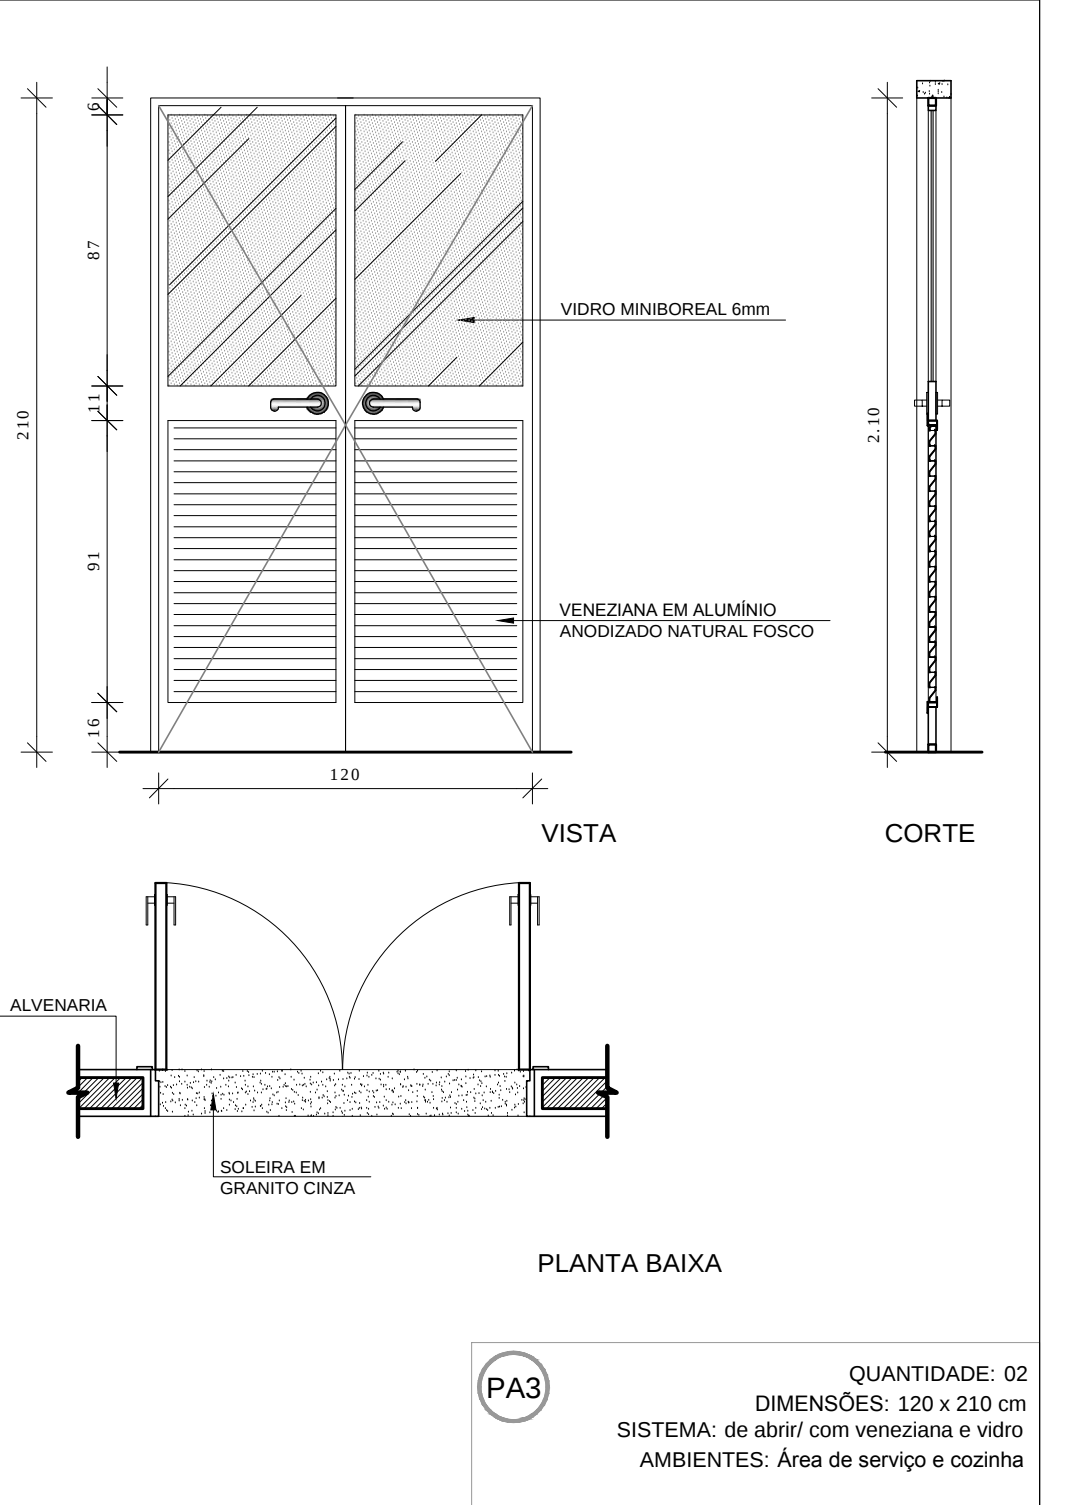


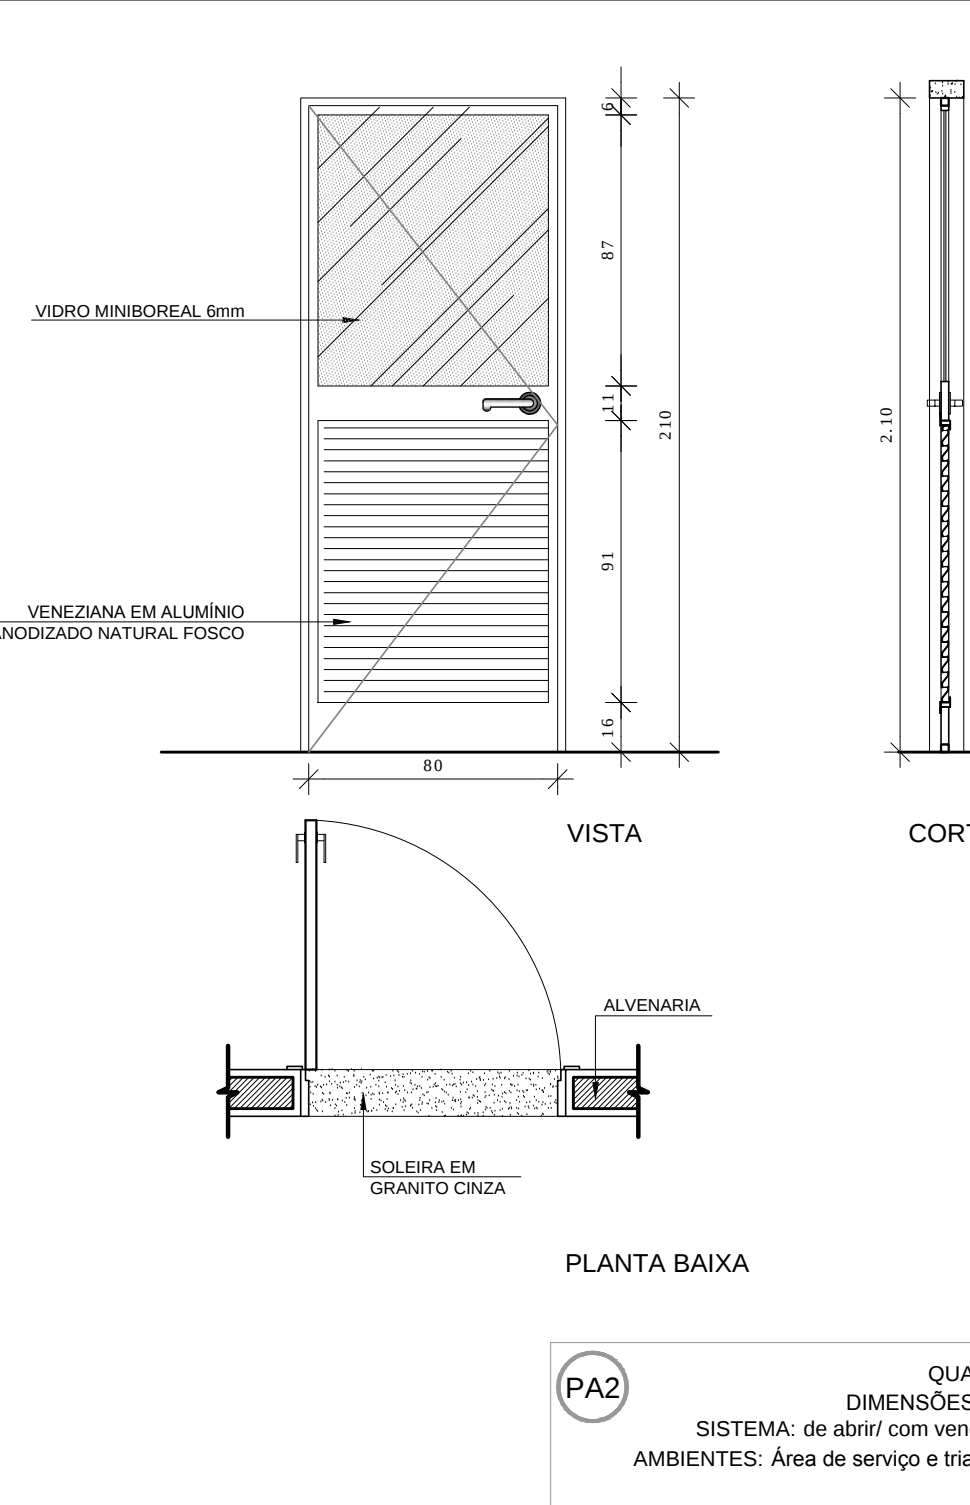

CRQURI DE REFERÊNCIA





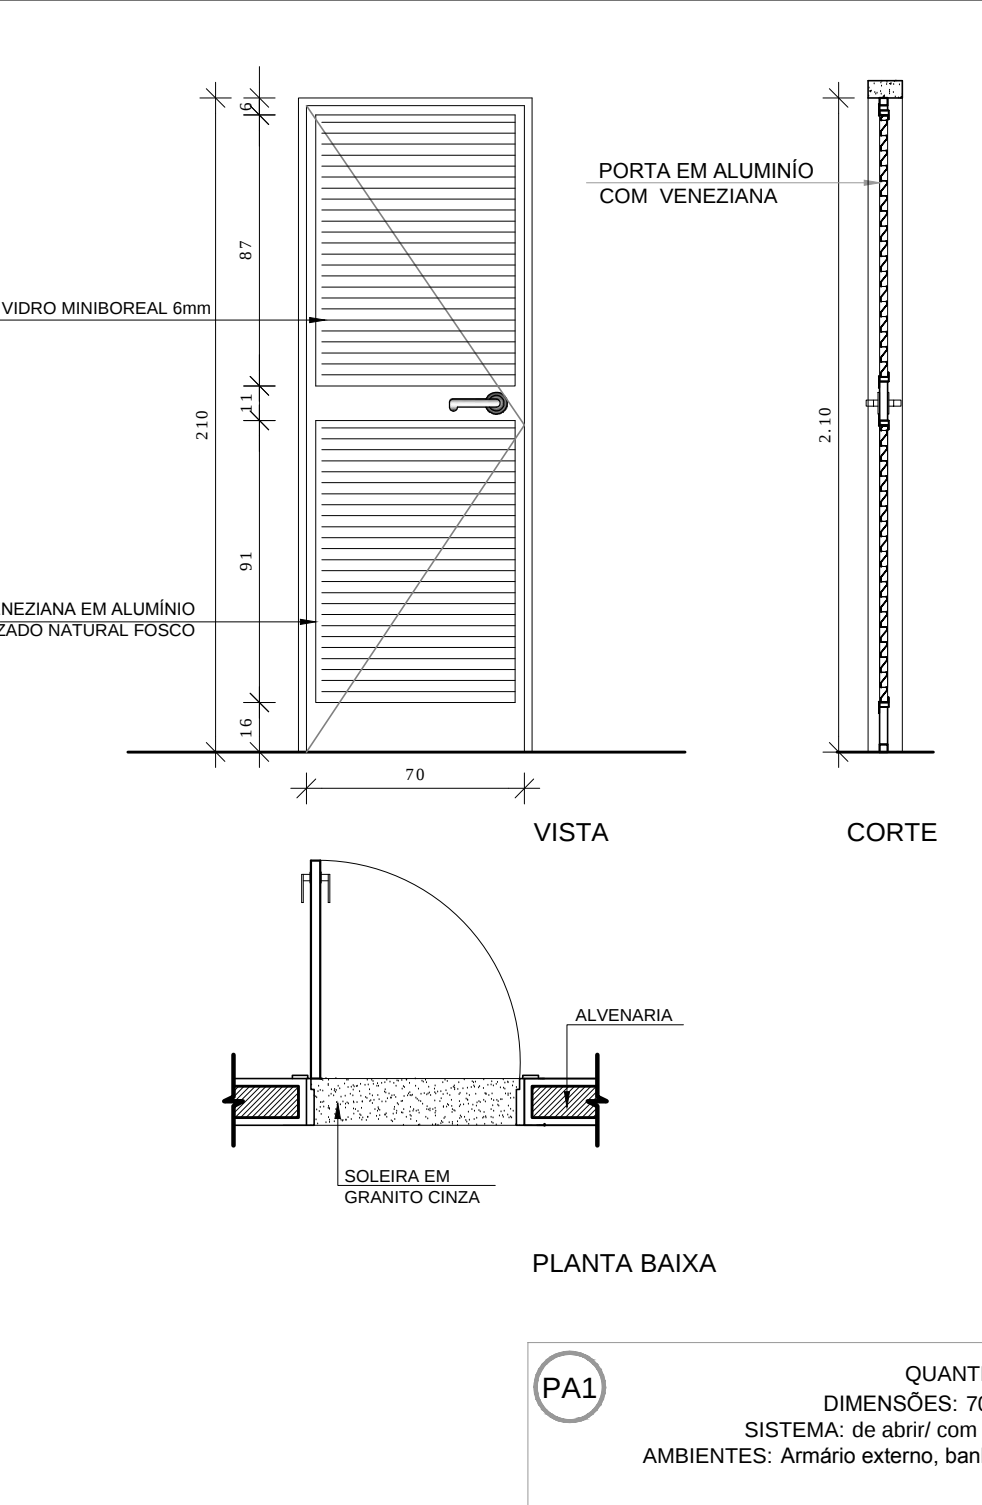


MAPA DE ESQUADRIAS			
LEGENDA DE PORTAS - PORTAS EM VIDRO			
REF.	Dimensões (cm)	QUANT.	TIPO
PM1	180 x 210 (210 x 250)	2	02 folhas - de abrir em vidro com bandeja lateral
LEGENDA DE PORTAS - PORTÕES DE ALUMÍNIO			
REF.	Dimensões (cm)	QUANT.	TIPO
PA1	200 x 170	1	02 folhas - de abrir com veneziana e vidro
PA2	180 x 180	1	02 folhas - de abrir com veneziana e vidro
PA3	100 x 180	2	02 folhas - de abrir com veneziana e vidro
PA4	120 x 180	1	02 folhas - de abrir com veneziana e vidro
PA5	300 x 180	1	02 folhas - de abrir com veneziana e vidro
MAPA DE ESQUADRIAS			
LEGENDA DE PORTAS - PORTAS EM MADEIRA COM PINTURA			
REF.	Dimensões (cm)	QUANT.	TIPO
PM1	80 x 210	18	1 folha - de abrir com visor e chapa metálica
PM2	80 x 210	7	1 folha - de abrir com visor e chapa metálica
PM3	80 x 210	8	1 folha - de abrir com visor e chapa metálica
PM4	60 x 180	16	1 folha - de abrir com visor e chapa metálica
PM5	80 x 180	6	1 folha - de abrir com visor e chapa metálica
LEGENDA DE PORTAS - PORTAS EM ALUMÍNIO			
REF.	Dimensões (cm)	QUANT.	TIPO
PA1	70 x 210	5	01 folha - de abrir com veneziana
PA2	80 x 210	2	01 folha - de abrir com veneziana
PA3	120 x 210	2	02 folhas - de abrir com veneziana e vidro

2 PORTAS EM ALUMÍNIO ESCALA 1/25

3 PORTA EM VIDRO ESCALA 1/25

4 PORTÕES METÁLICOS ESCALA 1/25

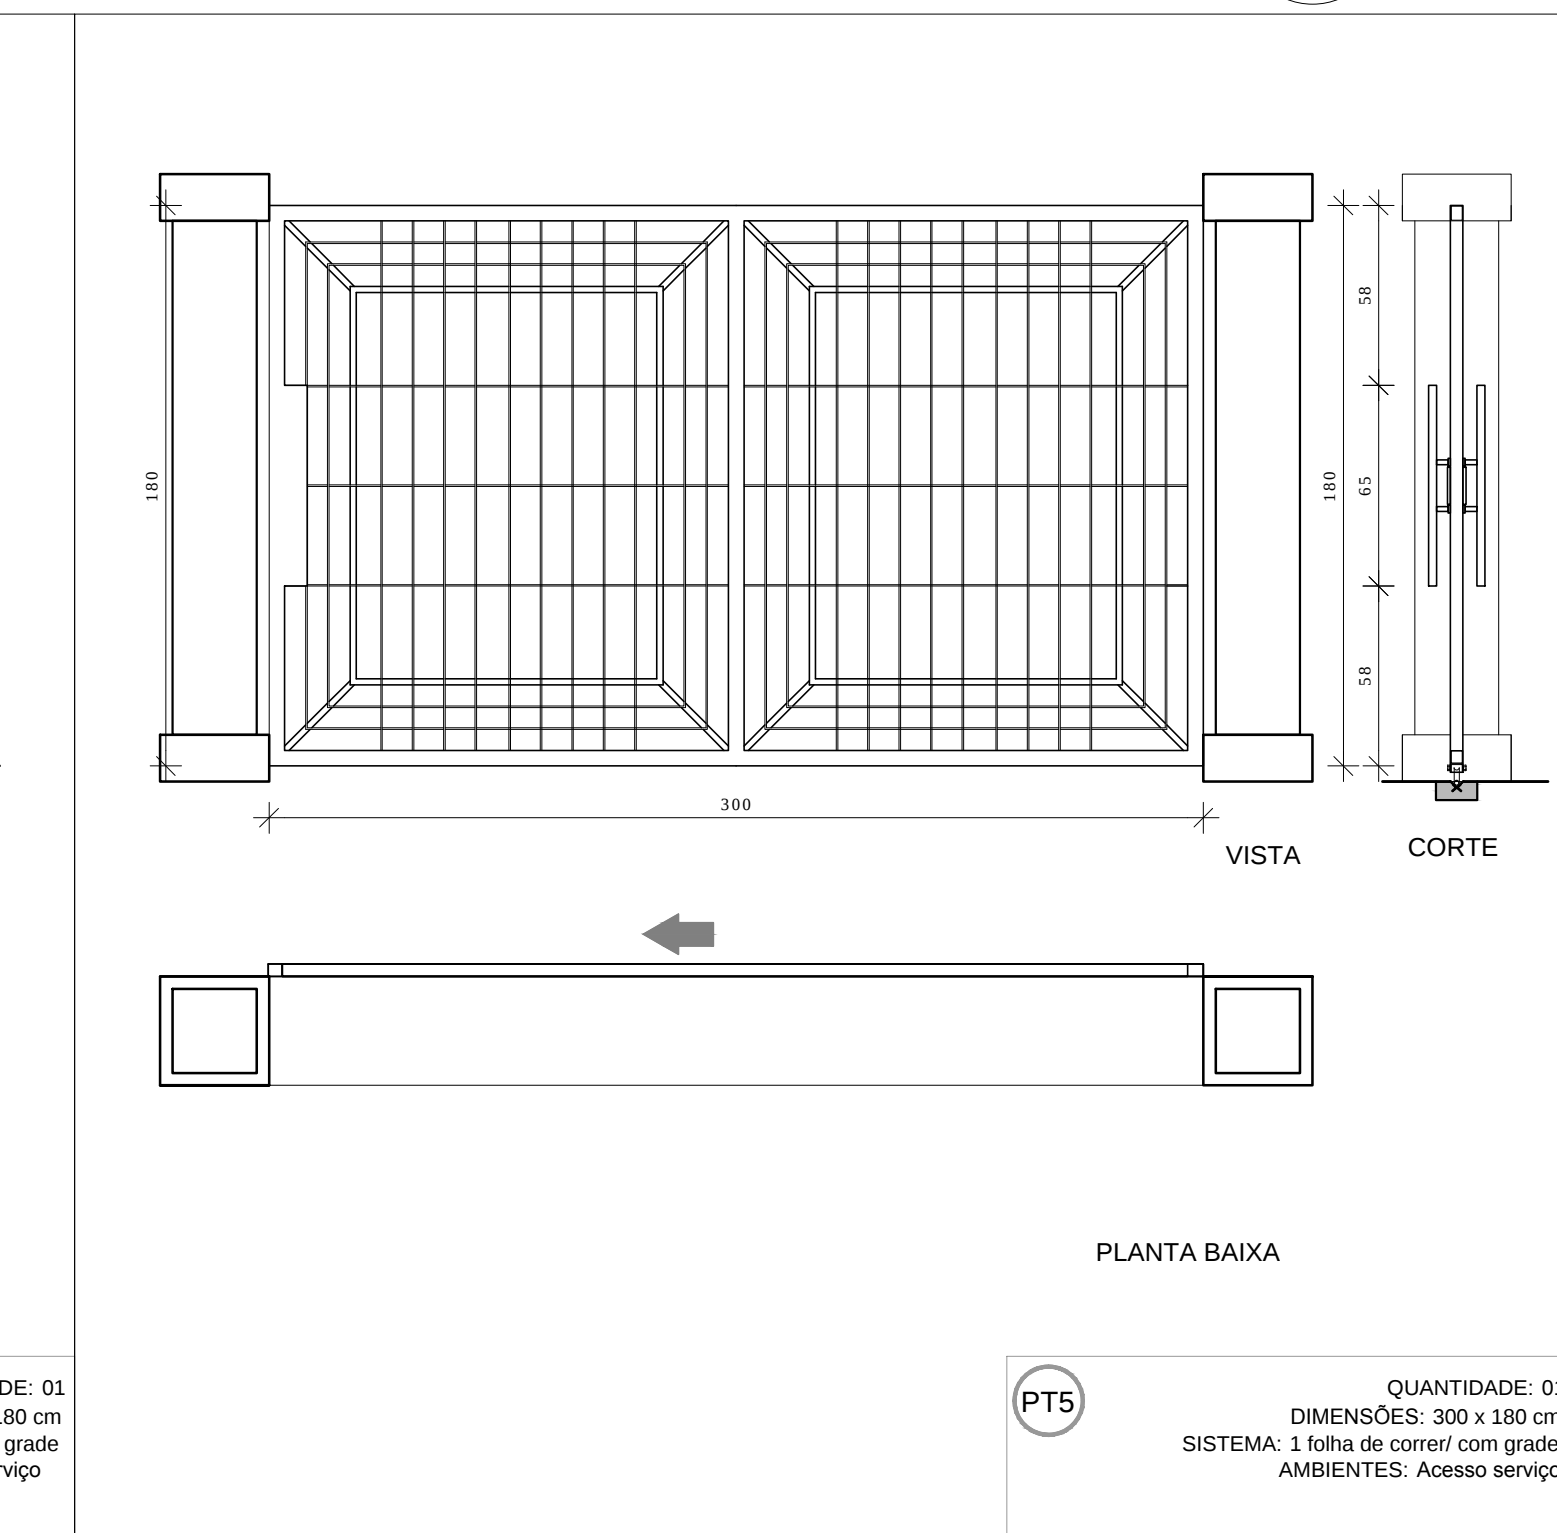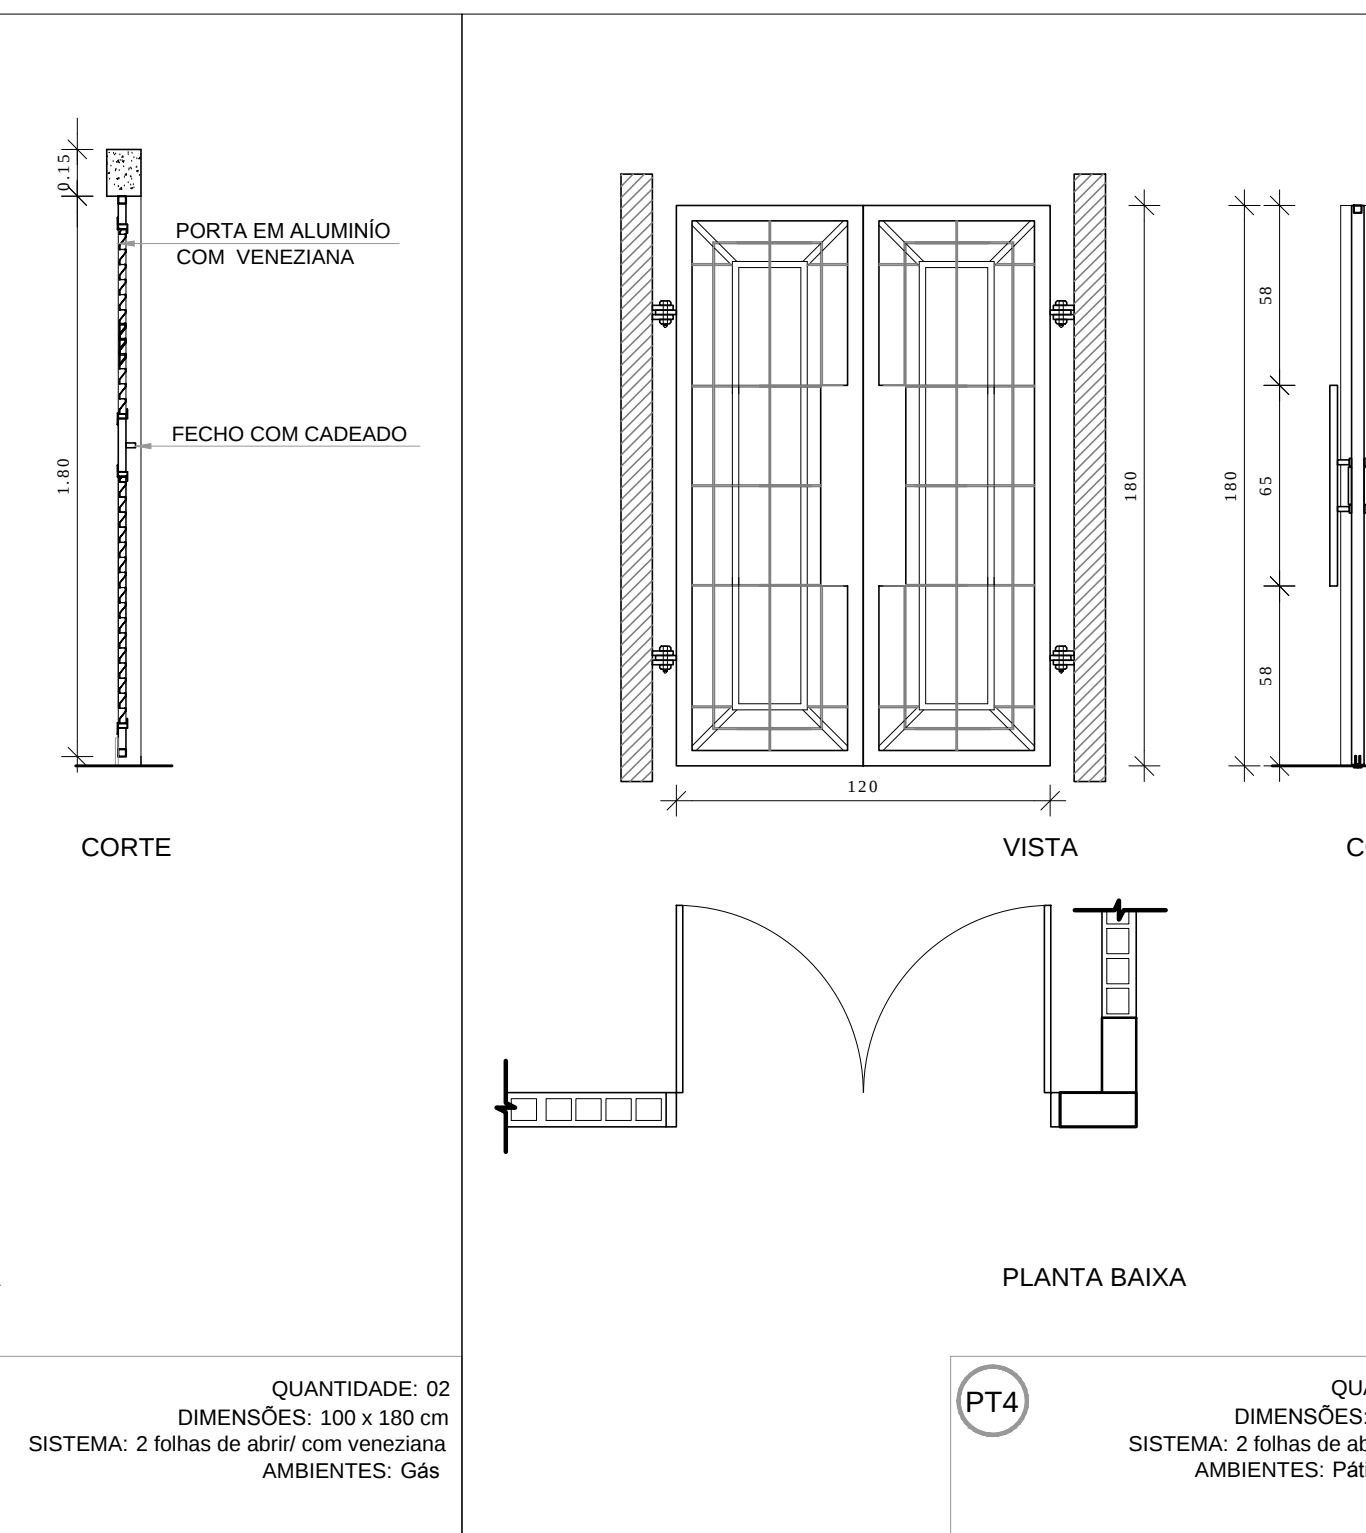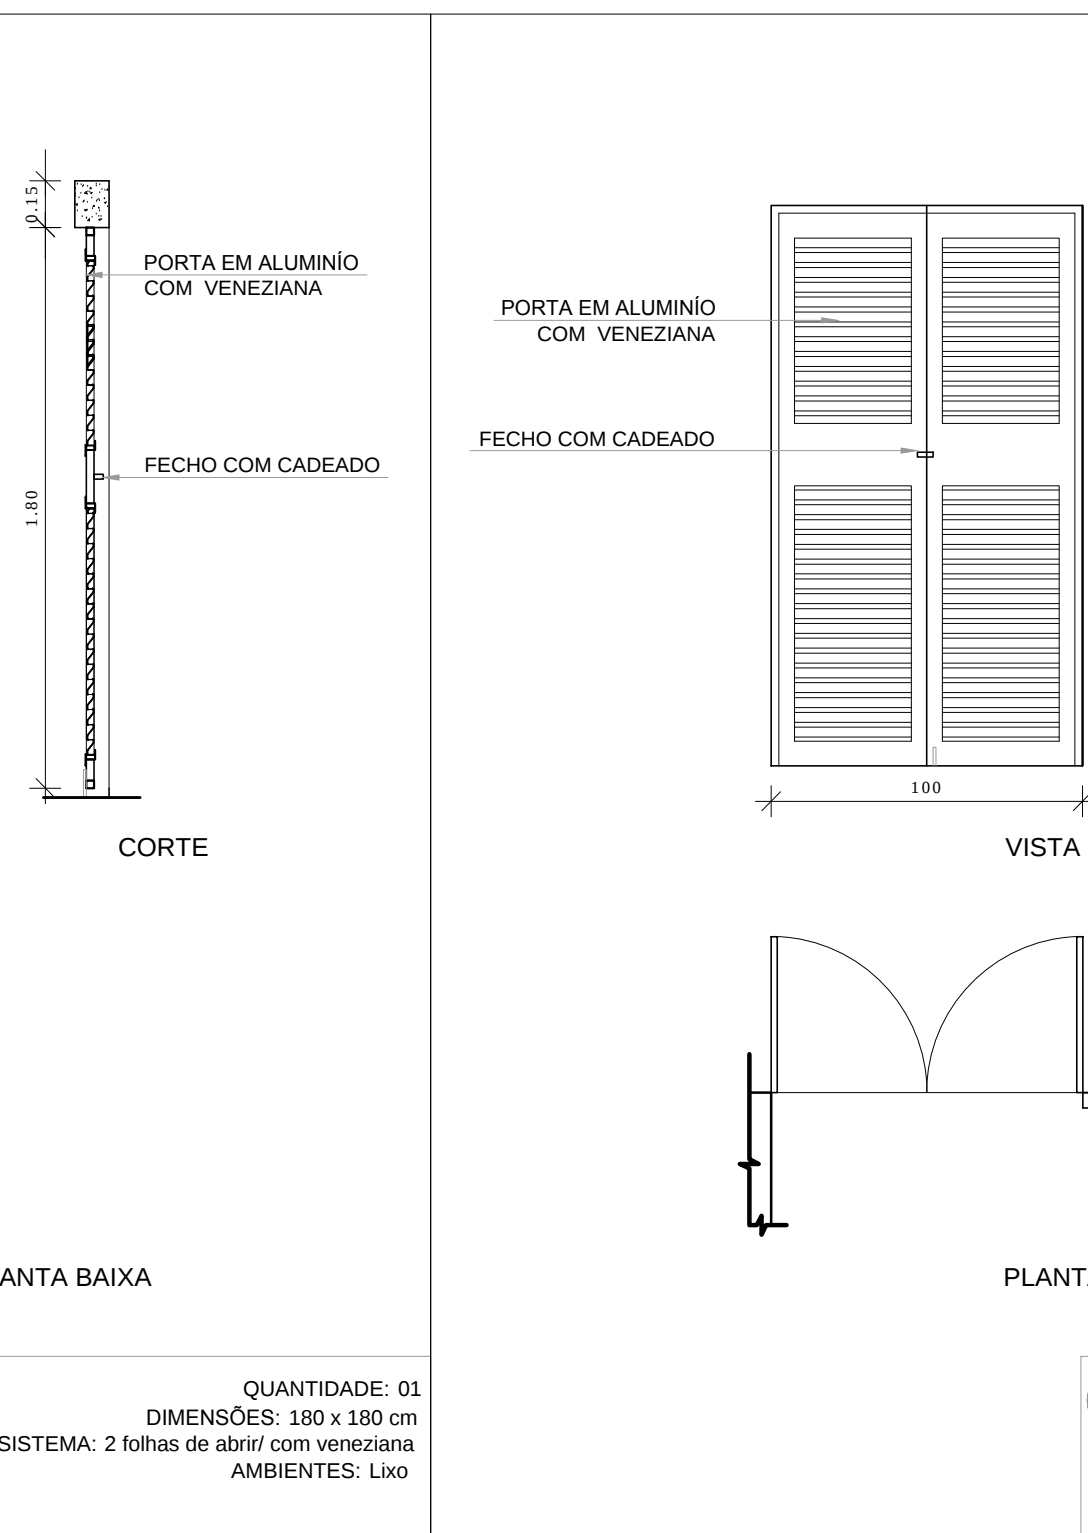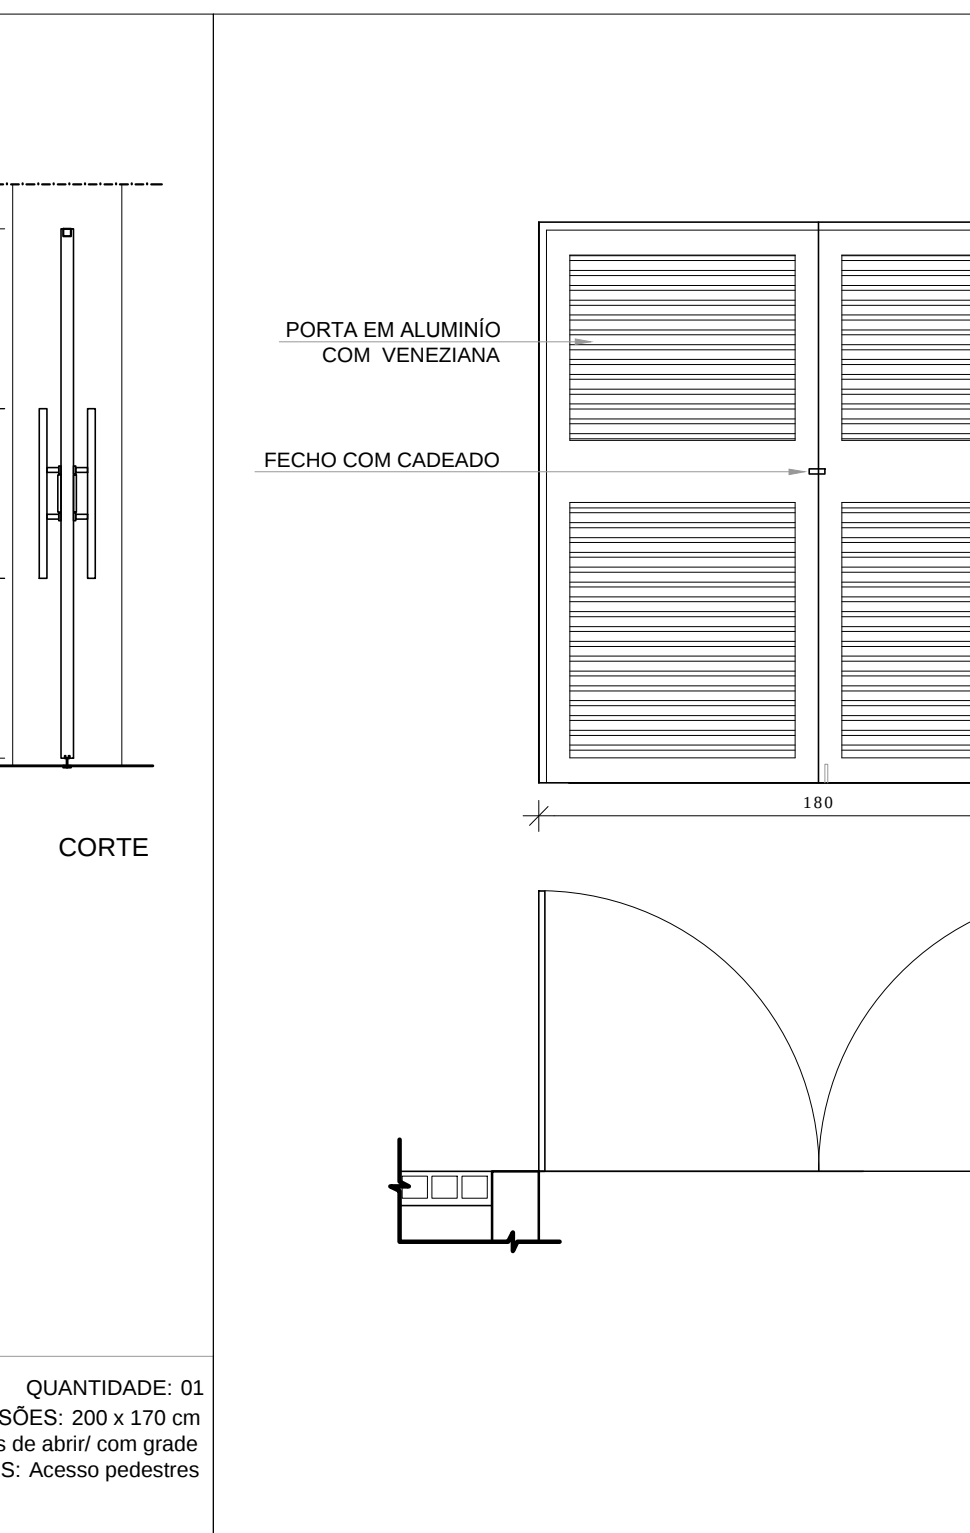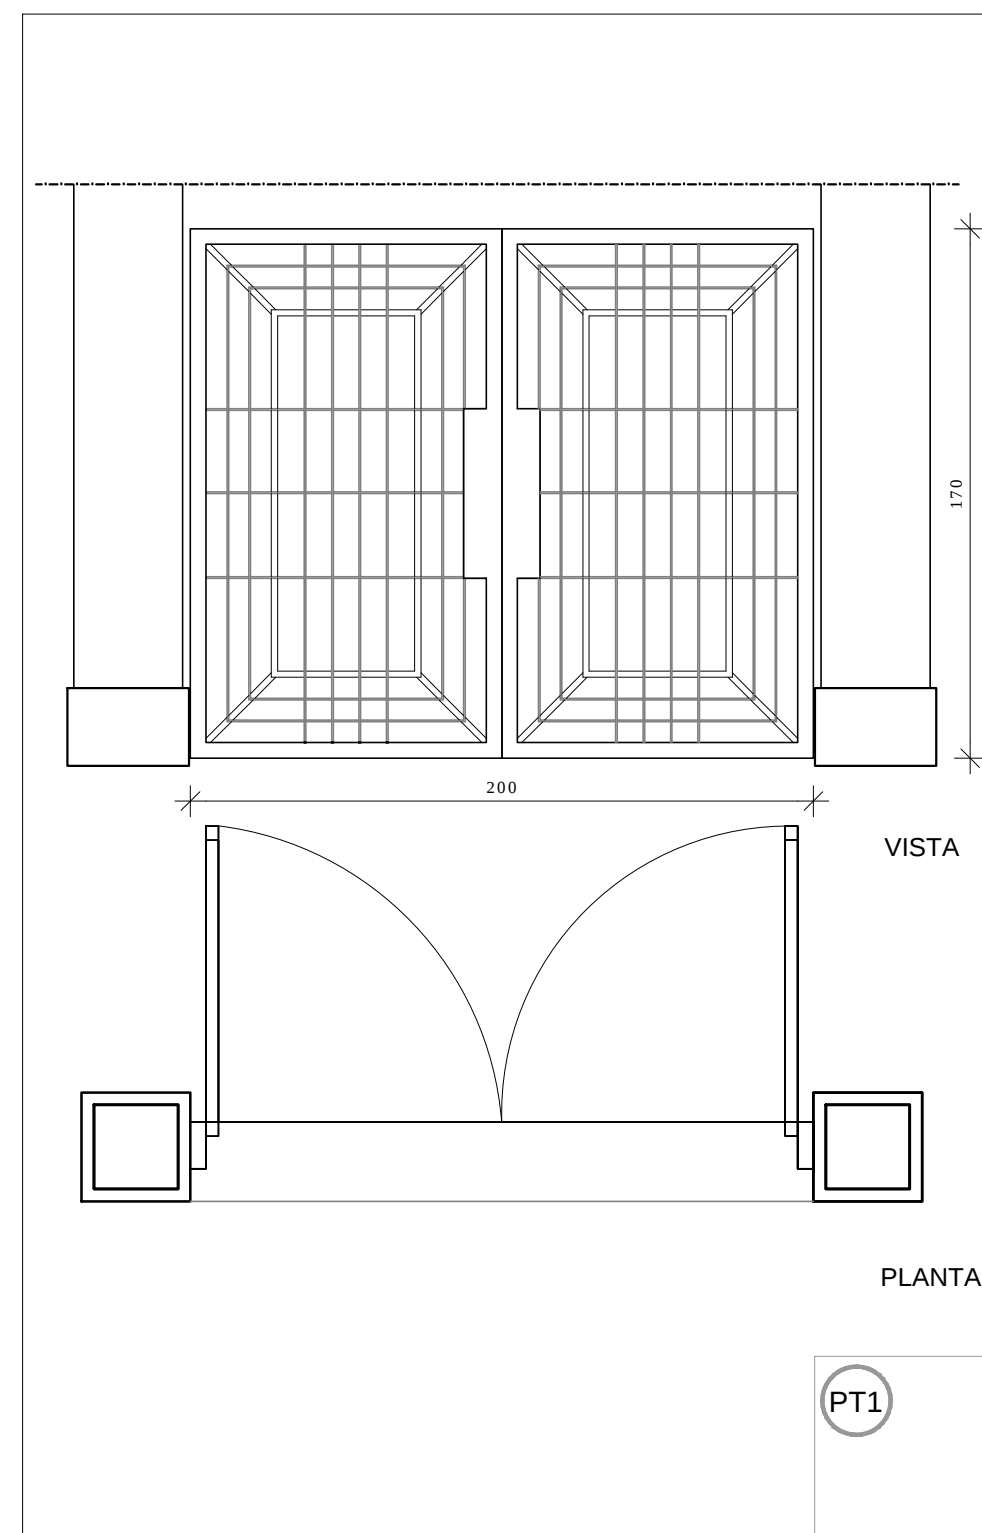

PROJETO PADRÃO - FNDE

MUNICÍPIO - UF:
PROPRIETÁRIO:
ENDEREÇO:

PROPRIETÁRIO
RESP. TÉCNICO
CAU/ CREA

DLFO
CAU/ CREA
RA

OBSERVAÇÕES:

ESCOLA 12 SALAS DE AULA PROJETO DE ARQUITETURA

COORDENAÇÃO
CGEST - Coordenação Geral de Infraestrutura Educacional
DETALHAMENTO DE ESQUADRIAS
PORTAS EM MADEIRA, ALUMÍNIO E VIDRO
PORTÕES METÁLICOS
ARQ
REVISÃO
R.03
ESCALA
INDICADA
DATA DE ELABORAÇÃO
MARÇO/2014
PRANCHAS
08/42