



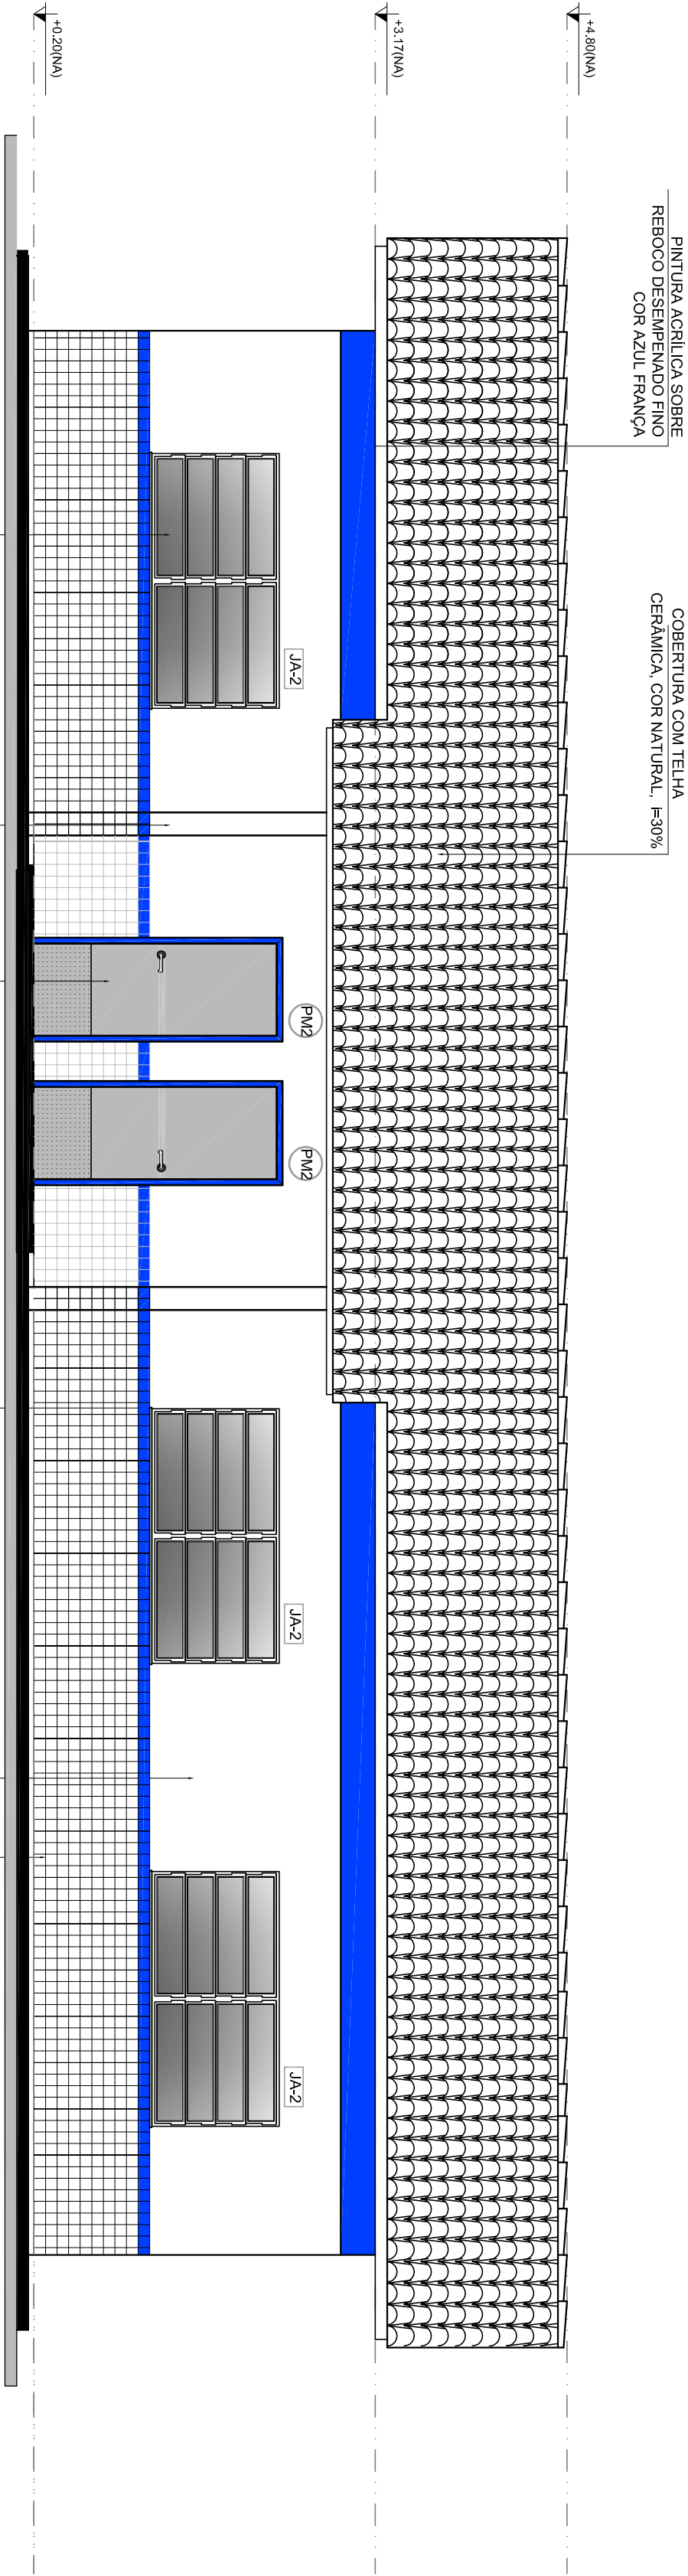


1 FACHADA 1

ESCALA 1/50

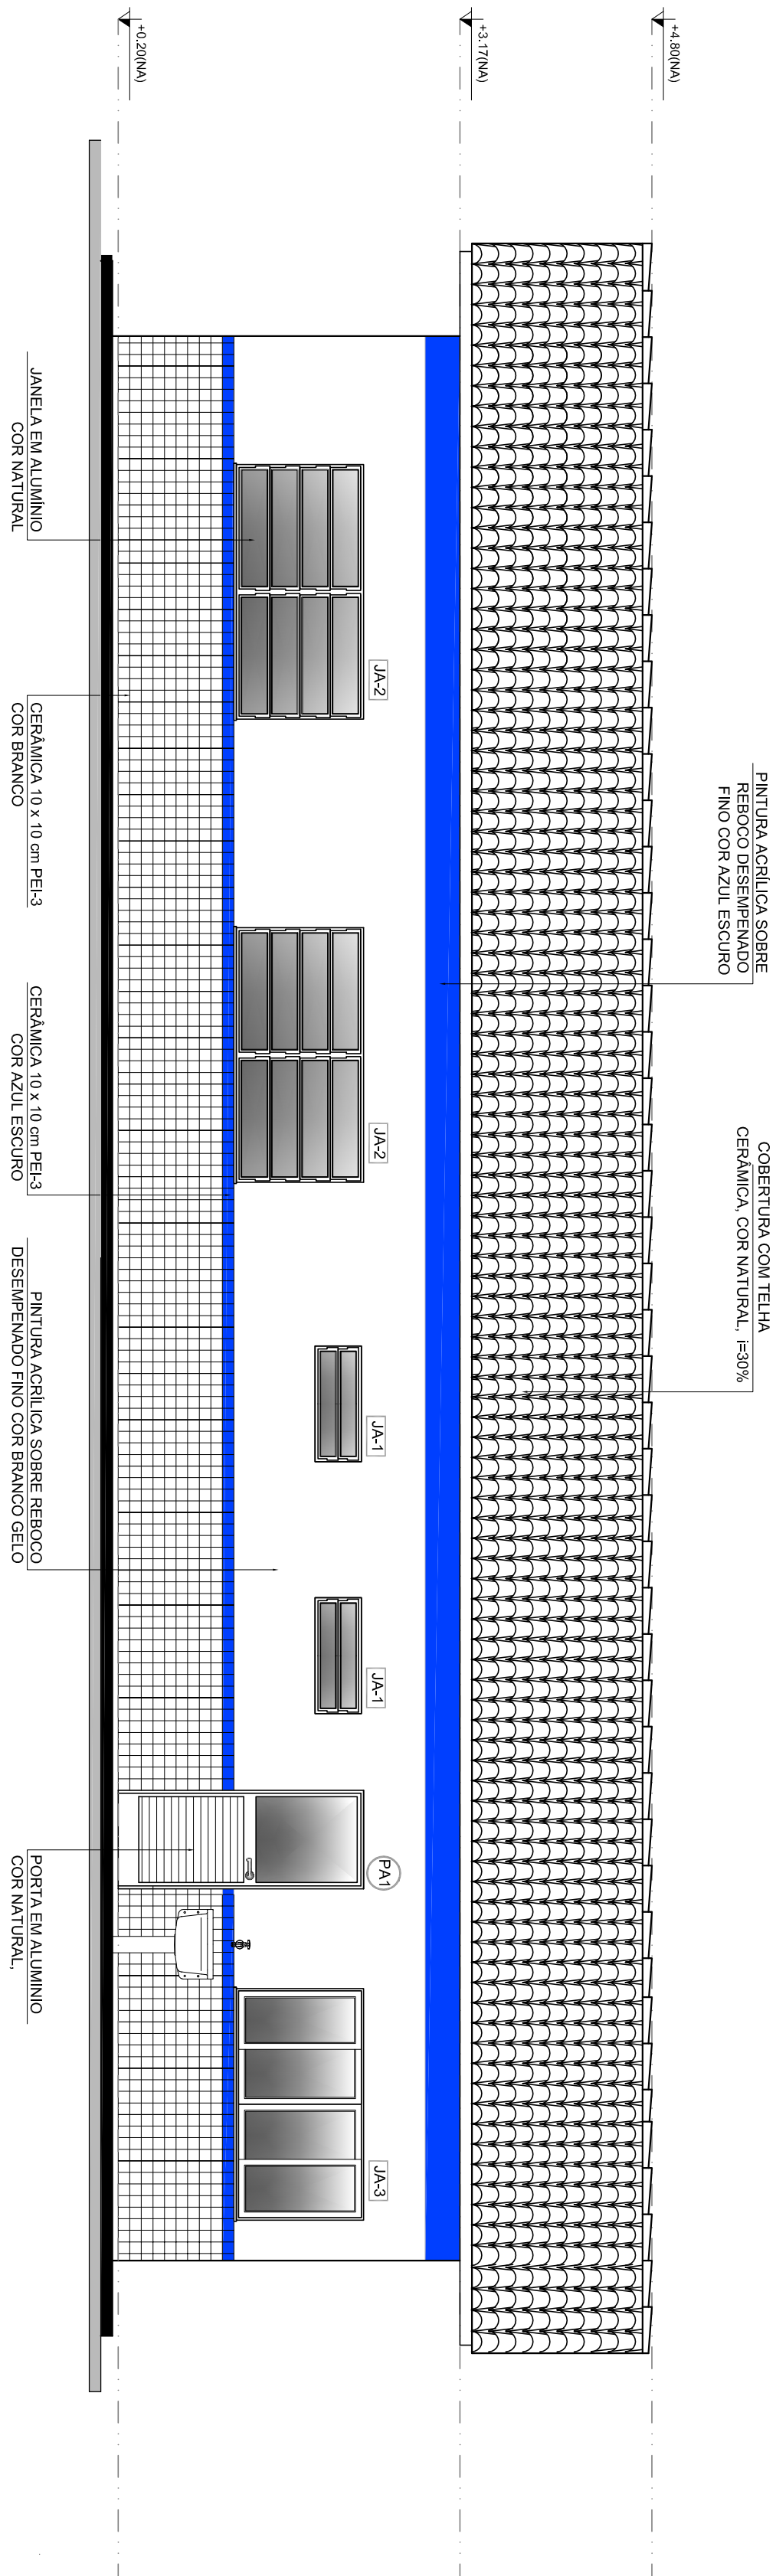


2 FACHADA 2

ESCALA 1/50

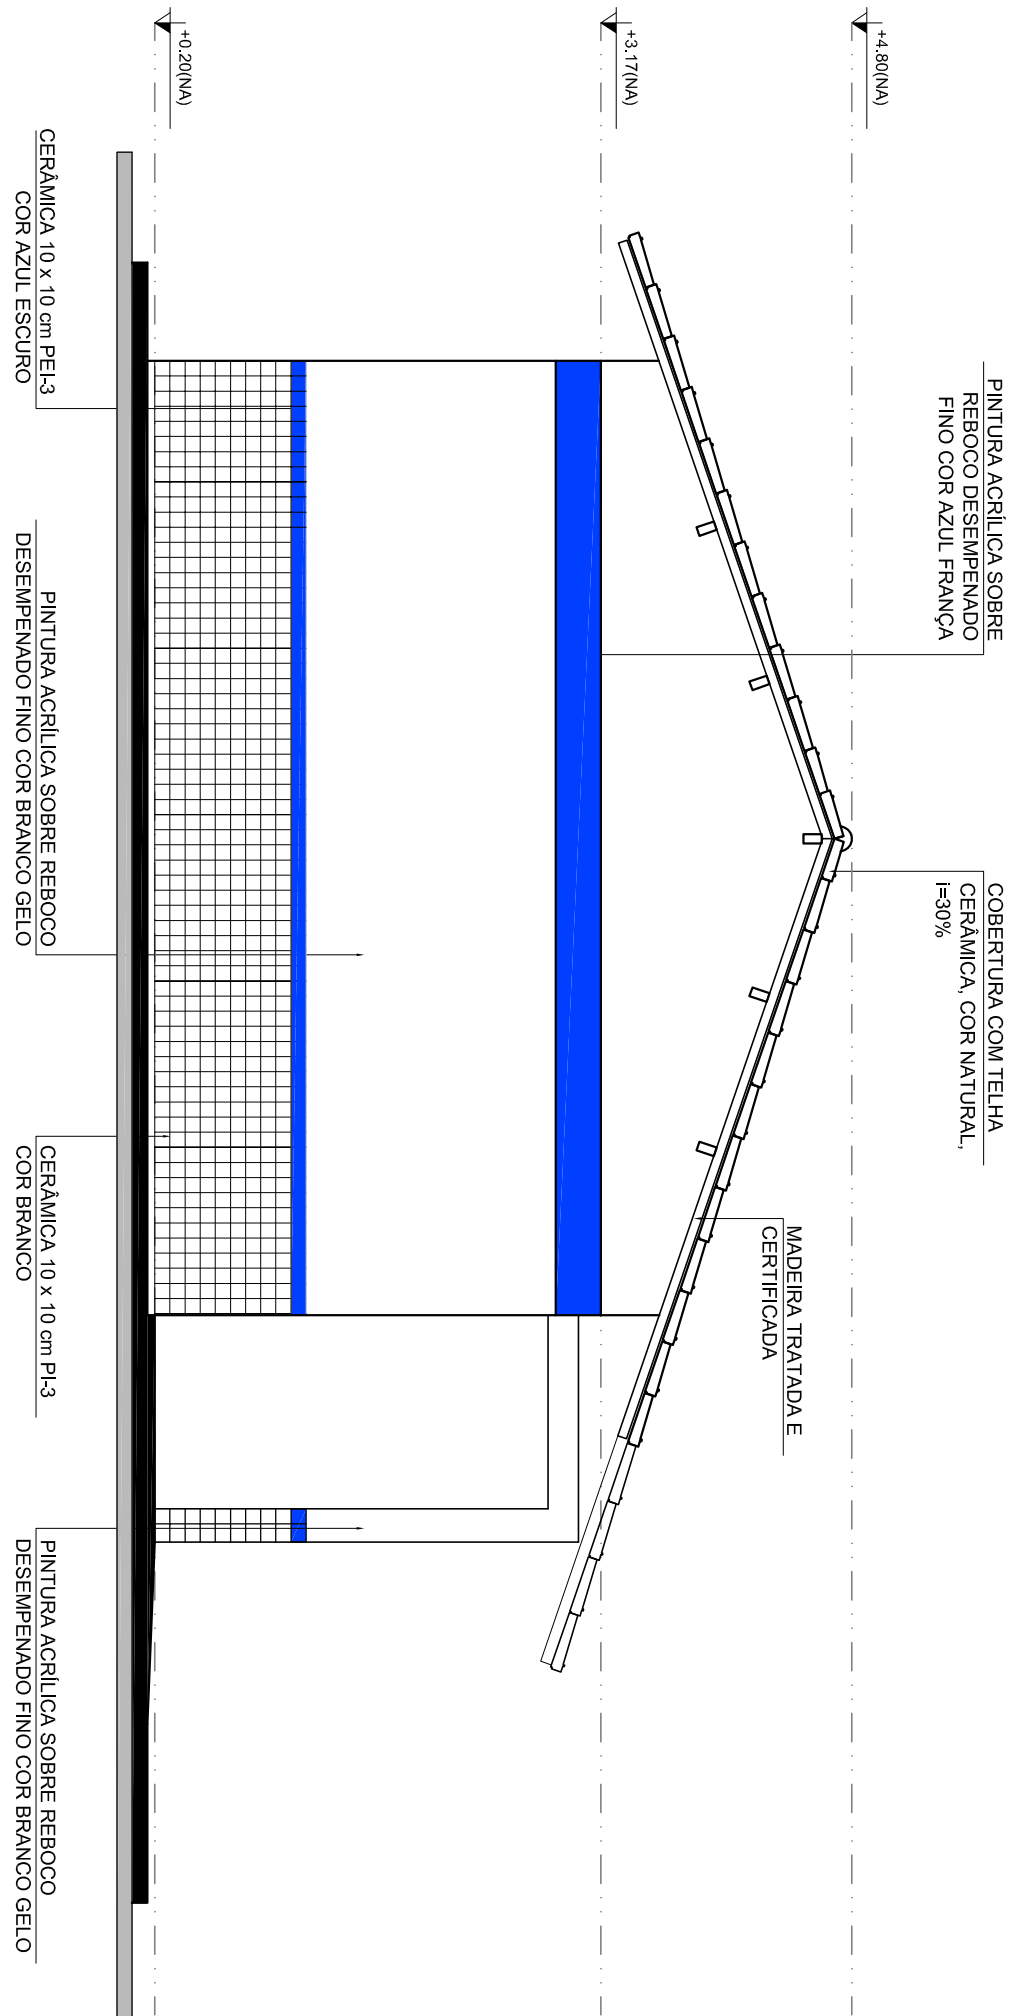


3 FACHADA 3

ESCALA 1/50

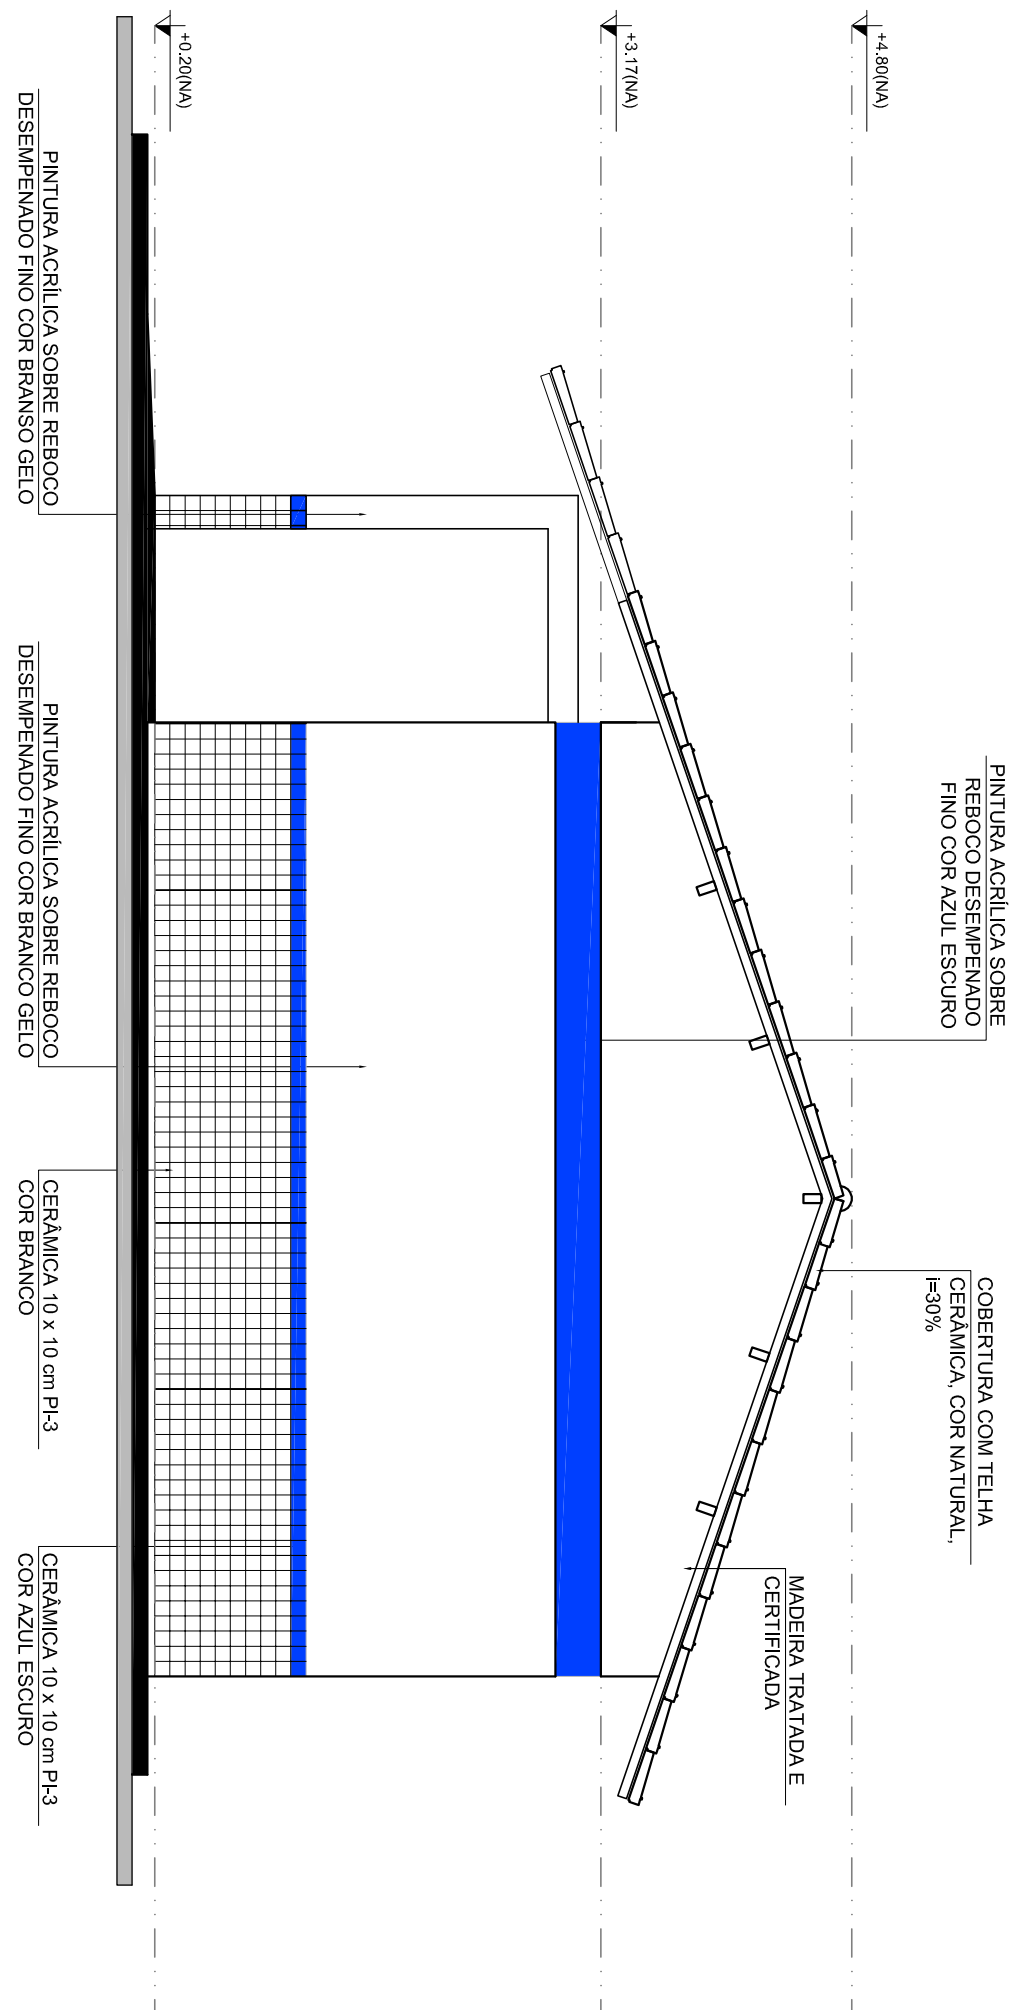

4 FACHADA 4

ESCALA 1/50

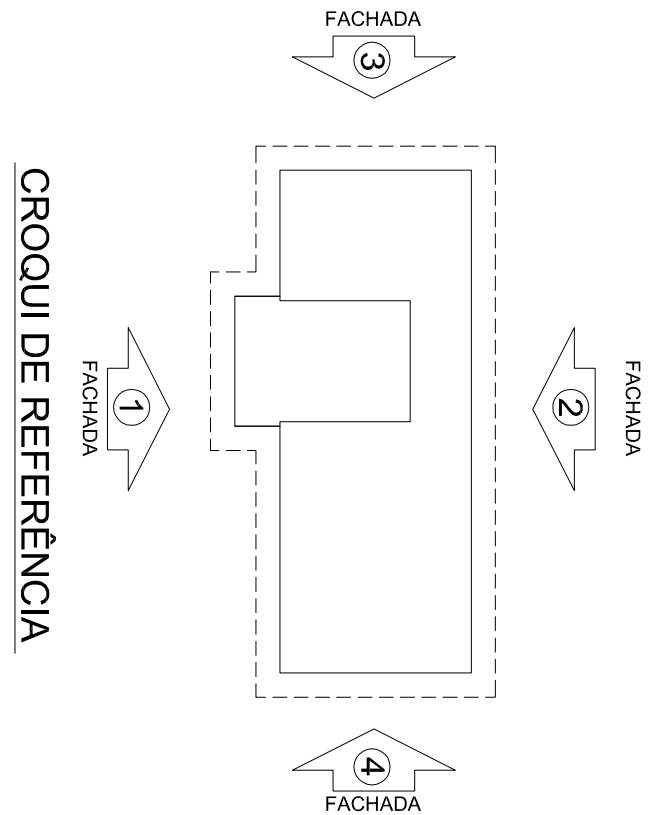

LEGENDA:			
	INDICAÇÃO NÍVEL PLANTA E CORTE		INDICAÇÃO DE VISTAS
	INDICAÇÃO DE CORTES		ESPECIFICAÇÕES DE MATERIAS
	INDICAÇÃO DE FACHADAS		INDICAÇÃO DE EIXOS
	INDICAÇÃO DE PORTAS E JANELAS		INDICAÇÃO DE ELEMENTOS (BANCOIS, PRATELEIRAS E ETC.)

NOTAS
- MEDIDAS E NÍVEIS EM METROS
- VERIFICAR POSIÇÃO EXATA DOS PLASES NO PROJETO ESTRUTURAL
- VERIFICAR POSIÇÃO EXATA DOS PLASES NO PROJETO DE INSTALAMENTO
- SEGUIR ORIENTAÇÃO DO PROJETO QUANTO A UTILIZAÇÃO DAS CORES, CASO SEJA NECESSÁRIA
- ALTERAÇÃO, CONSULTAR O GOVERNO DE ESTUDO DE CORES
- EM CASO DE CONFLITO DE INFORMAÇÕES ENTRE O PROJETO GRÁFICO E O MEMORIAL DESCRITIVO E ESPECIFICAÇÕES TÉCNICAS, PREVALECE A INFORMAÇÃO CONTIDA NO DESENHO
- ALTERAÇÕES NESTE PROJETO SOMENTE COM AUTORIZAÇÃO EXPRESSA DO FNDE
REFERÊNCIA:
- PLANTA DE QUANTITATIVOS
- MEMORIAL DESCRITIVO E ESPECIFICAÇÕES TÉCNICAS

FNDE <i>Fundo Nacional de Desenvolvimento da Educação</i>				Ministério da Educação		GOVERNO FEDERAL BRAZIL PAIS MIO E PAIS SEM POBREZA	
PROJETO PADRÃO - FNDE							
MUNICÍPIO – UF:							
PROPRIETÁRIO:							
ENDEREÇO:							
PROPRIETÁRIO							
RESP. TÉCNICO							
CAU / CREA							
CAU CREA							
DLFO							
CAU / CREA							
RESP. TÉCNICO							
CAU CREA							
OBSERVAÇÕES:							
TA							
CORREÇÃO							
CERST - Coordenação Geral de Infraestrutura Educacional							
FACHADAS							
ARQ							
REVISÃO							
ESCALA							
1/50							
DATA EMISSÃO							
JANEIRO/2014							
PRONCA							
05/15							
FORMATO A1 (64X364)							
R.01							