






- NOTA: PREFERENCIALMENTE DEVERÃO SER ADOTADAS AS ESTAÇÕES COM ACESSIBILIDADE ATRAVÉS DE RAMPAS. SOMENTE QUANDO NÃO FOR POSSÍVEL, PODERÃO SER IMPLANTADAS ESTAÇÕES COM ESCADA E PLATAFORMA ELEVATÓRIA

## PLANTA CHAVE

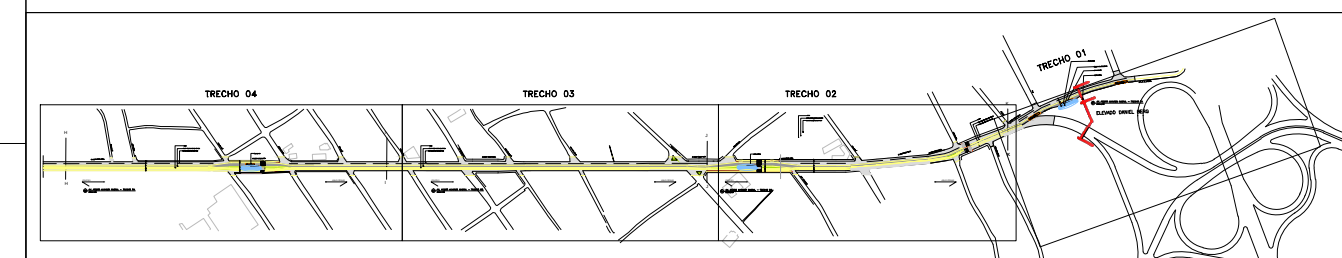

|                 |  |                                |  |                               |          |
|-----------------|--|--------------------------------|--|-------------------------------|----------|
| PROJETO         |  | ARQUITETURA                    |  | ANTE PROJETO                  |          |
| TITULO          |  | MALHA VIARIA                   |  | BRT CENTENARIO                |          |
| PROJETISTA:     |  | VISTO:                         |  | AV. PEDRO AL. CABRAL          |          |
| CAMILLA PEREIRA |  | x                              |  | ESCALA:                       | DATA     |
|                 |  |                                |  | 1/500                         | SET/2015 |
| DESENHISTA:     |  | APROVADO:                      |  | ARQUIVO Nº:                   | REVISÃO  |
| CAMILLA PEREIRA |  | CAMILLA PEREIRA<br>CH 186091-5 |  | MALHA VIARIA PEDRO AL. CABRAL | B        |

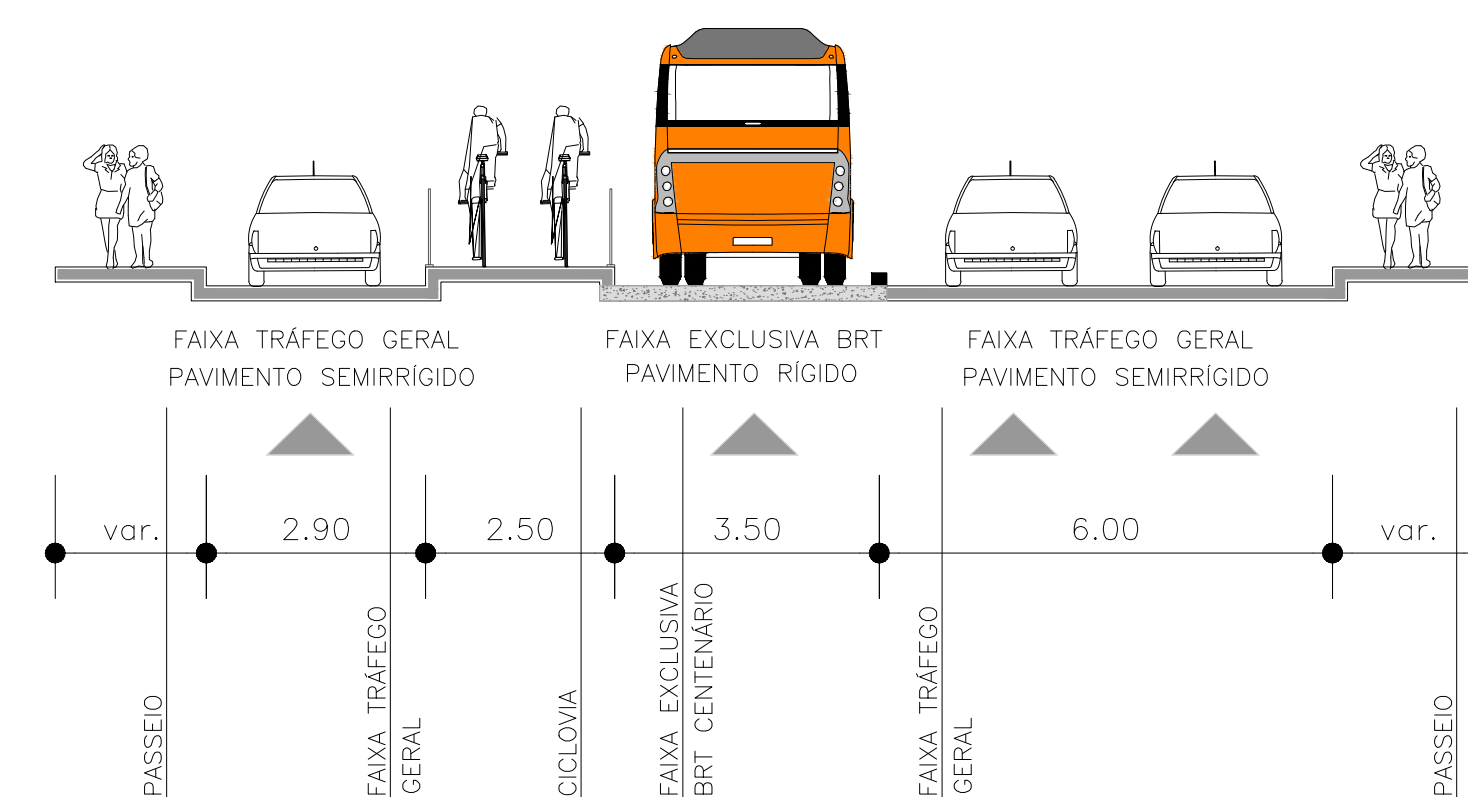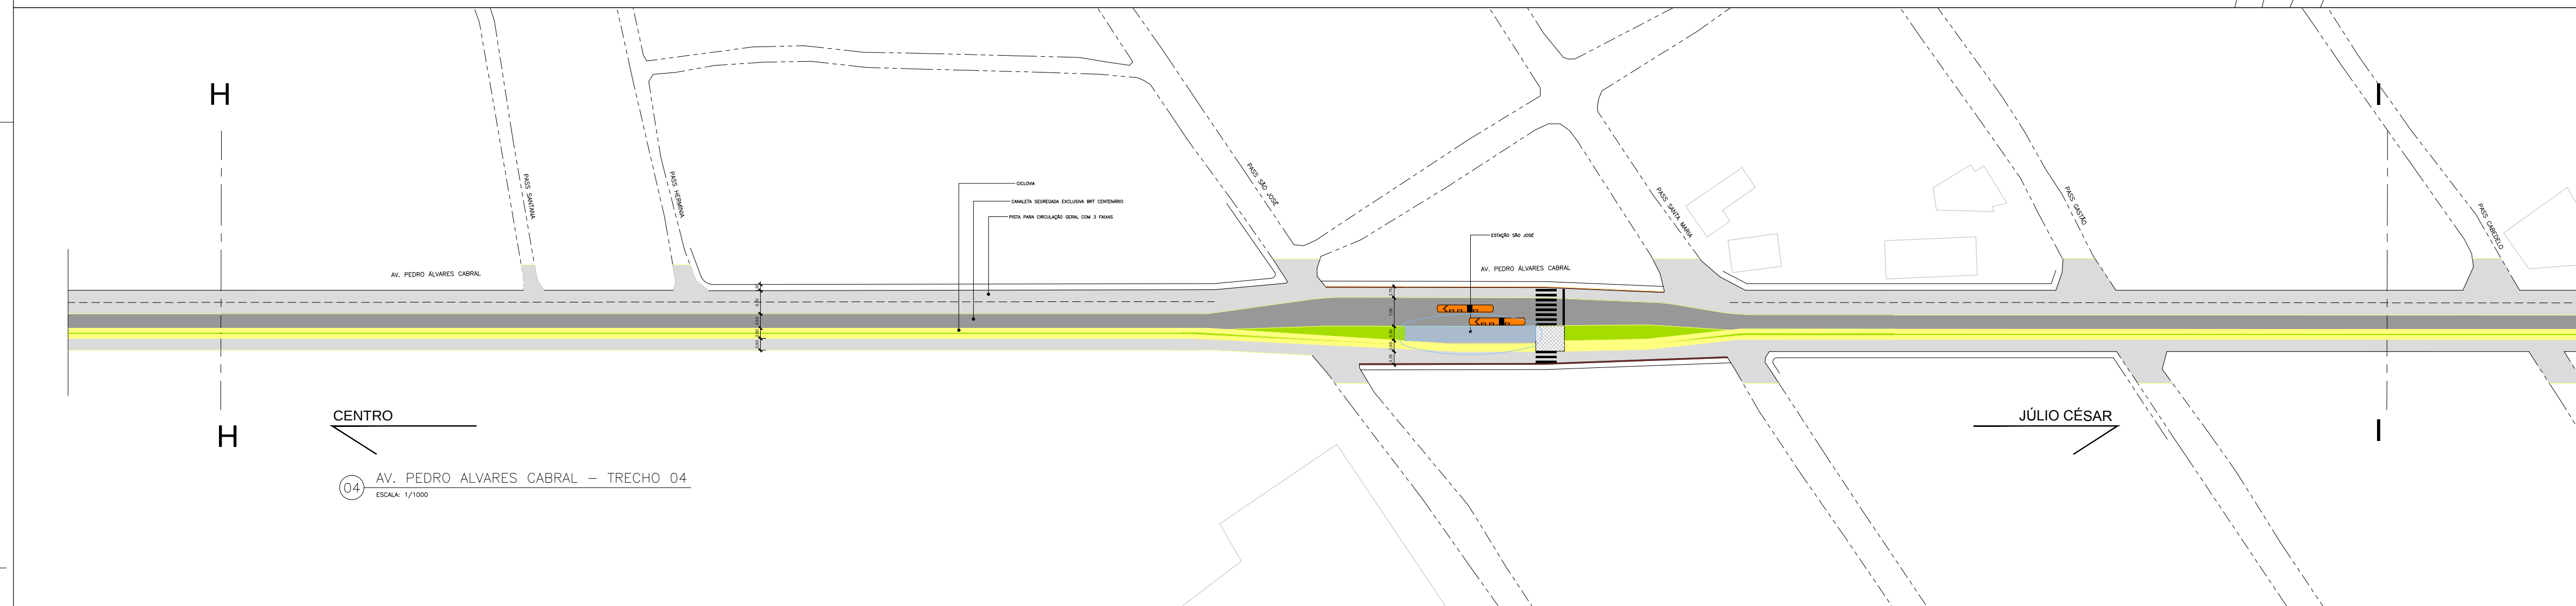

03 PERFIL 3 – AV. PEDRO ÁLVARES CABRAL  
ESCALA: 1/100