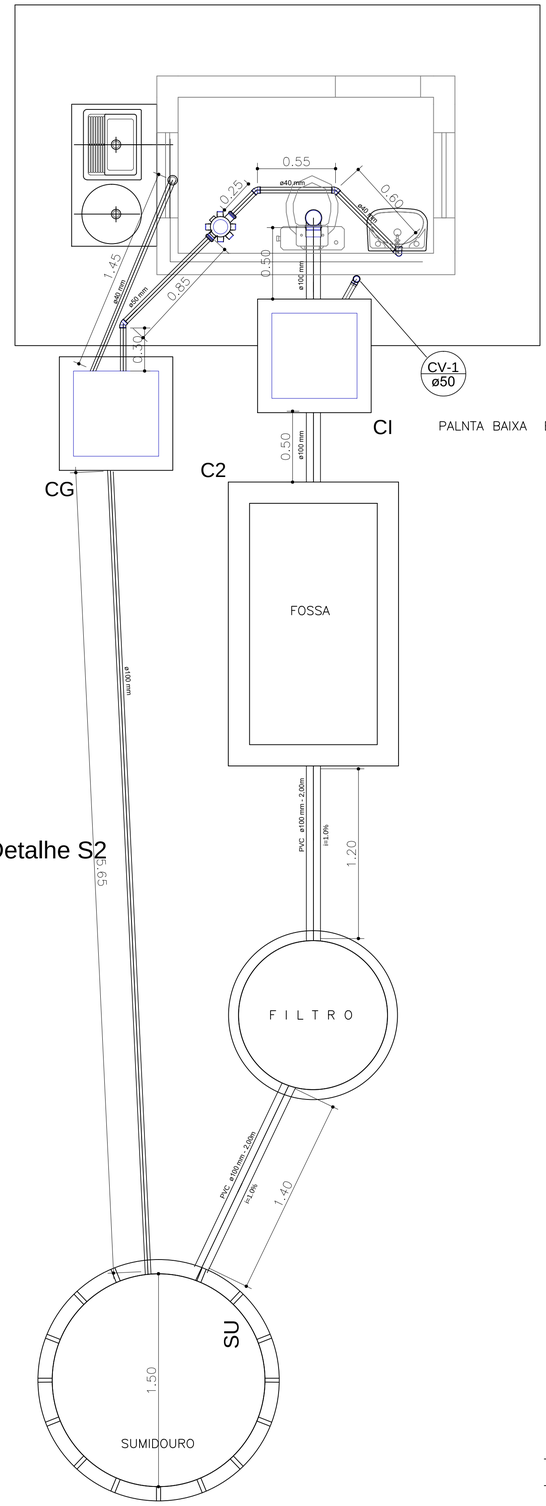

PALNTA BAIXA ESC.: 1:20

Detalhe S2

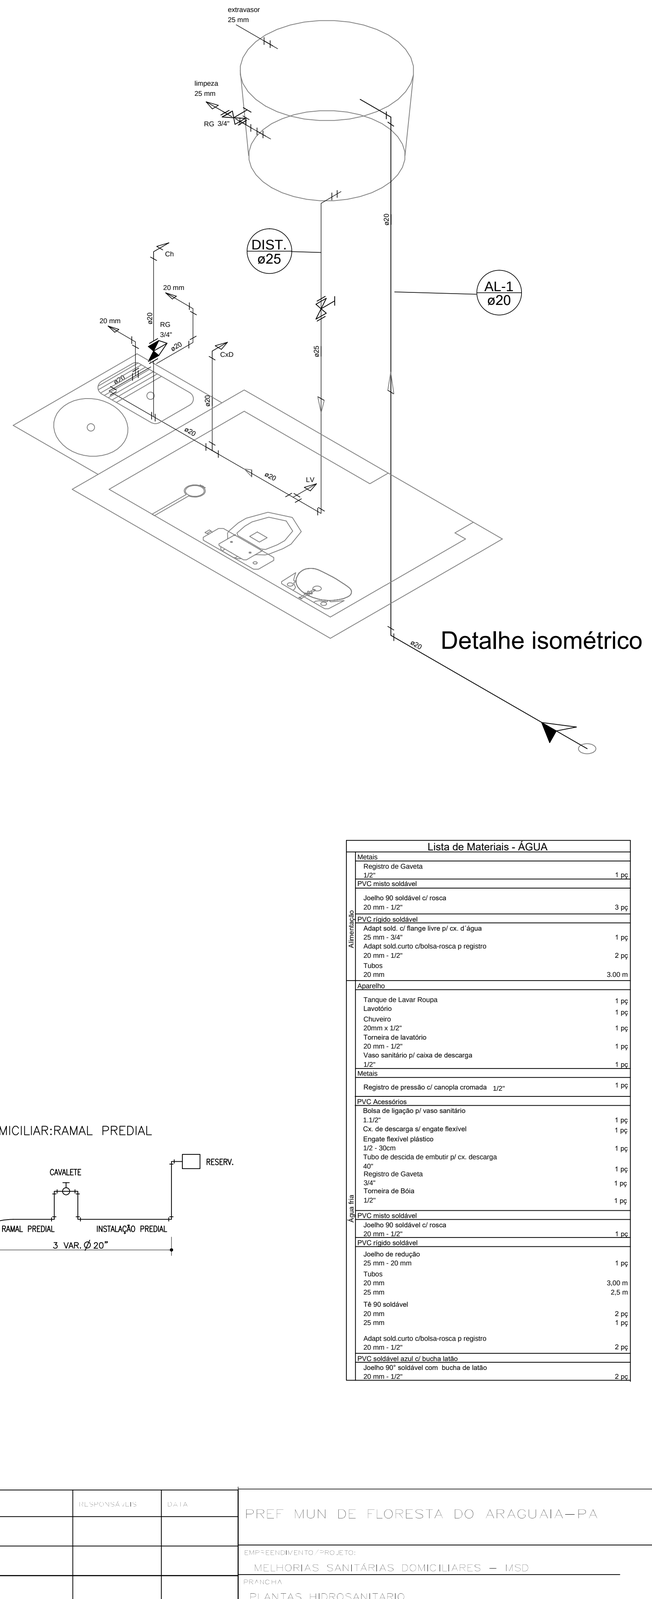

Detalhe isométrico

Lista de Materiais-ESGOTO		
	Caixas de gordura - 40x40 cm	1 pç
	Caixa de inspeção esgoto simples - 40x40 cm	1 pç
PVC Acessórios		
	Caixa sifonada 100x100x50	1 pç
	Sifão de copo p/ pia e lavatório 1" - 1.1/2"	1 pç
	Válvula p/ lavatório e tanque 1"	1 pç
PVC Esgoto		
Esgoto	Curva 90 curta 100 mm	1 pç
	40 mm	1 pç
	Joelho 45 40 mm	2 pç
	Joelho 90 100 mm	1 pç
	Tubo rígido c/ ponta lisa 100 mm - 4"	9,00 m
	50 mm	1,20 m
	40 mm	3,00 m
PVC Esgoto		
Ventilação	Joelho 90 50 mm	1 pç
	Terminal de ventilação 50 mm	1 pç
	Tubo rígido c/ ponta lisa 50 mm	2,00 m

LIGAÇÃO DOMICILIAR:RAMAL PREDIAL
DET.01

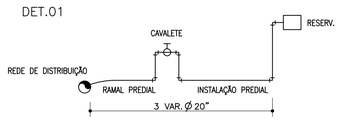

Lista de Materiais - ÁGUA		
	Metais	
	Registro de Gaveta 1/2"	1 pç
	PVC misto soldável	
Alimentação	Joelho 90 soldável c/ rosca 20 mm - 1/2"	3 pç
	PVC rígido soldável	
	Adapt sold. c/ flange livre p/ cx. d´água 25 mm - 3/4"	1 pç
	Adapt sold.curto c/bolsa-rosca p registro 20 mm - 1/2"	2 pç
	Tubos 20 mm	3.00 m
	Aparelho	
	Tanque de Lavar Roupa	1 pç
	Lavatório	1 pç
	Chuveiro 20mm x 1/2"	1 pç
	Torneira de lavatório 20 mm - 1/2"	1 pç
	Vaso sanitário p/ caixa de descarga 1/2"	1 pç
	Metais	
	Registro de pressão c/ canopla cromada 1/2"	1 pç
	PVC Acessórios	
	Bolsa de ligação p/ vaso sanitário 1.1/2"	1 pç
	Cx. de descarga s/ engate flexível	1 pç
	Engate flexível plástico 1/2 - 30cm	1 pç
	Tubo de descida de embutir p/ cx. descarga 40"	1 pç
	Registro de Gaveta 3/4"	1 pç
	Torneira de Bóia 1/2"	1 pç
	PVC misto soldável	
Água fria	Joelho 90 soldável c/ rosca 20 mm - 1/2"	1 pç
	PVC rígido soldável	
	Joelho de redução 25 mm - 20 mm	1 pç
	Tubos 20 mm	3,00 m
	25 mm	2,5 m
	Tê 90 soldável 20 mm	2 pç
	25 mm	1 pç
	Adapt sold.curto c/bolsa-rosca p registro 20 mm - 1/2"	2 pç
	PVC soldável azul c/ bucha latão	
	Joelho 90° soldável com bucha de latão 20 mm - 1/2"	2 pç

REVISÃO (CONTEÚDO)	RESPONSÁVEIS	DATA

PREF MUN DE FLORESTA DO ARAGUAIA–PA

EMPREENDIMENTO/PROJETO:
MELHORIAS SANITÁRIAS DOMICILIARES – MSD

PRANCHA:
PLANTAS HIDROSANITÁRIO

PROPRIETÁRIO:

EMPRESA / PROJETISTA:

PRANCHA 1/2