



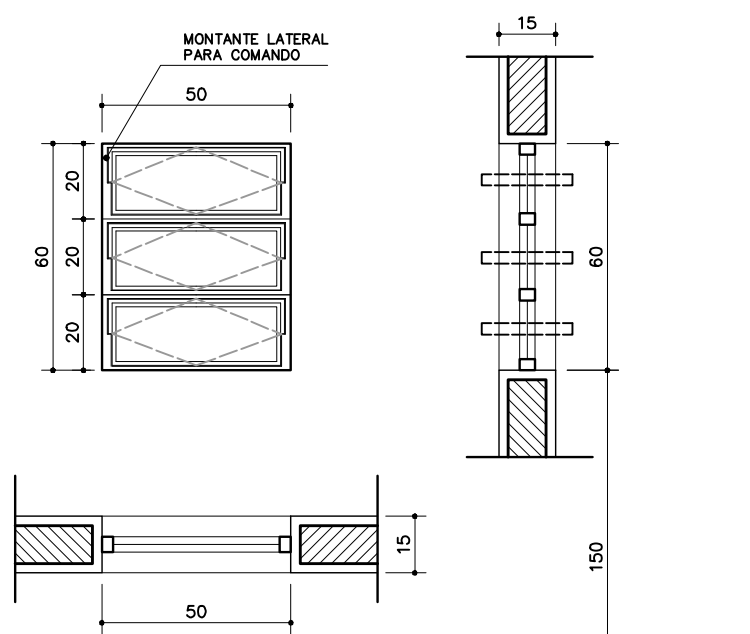


EF1

QUANTIDADE: 07
DIMENSÕES: 50x60 P:150
MATERIAL: FERRO
TIPO: JANELA BASCULANTE
COMANDO CENTRAL
VIDRO CANELADO 4mm
LOCAL: WC's ADM, VEST, DESP.
DEPÓSITO, SANIT. SERV.

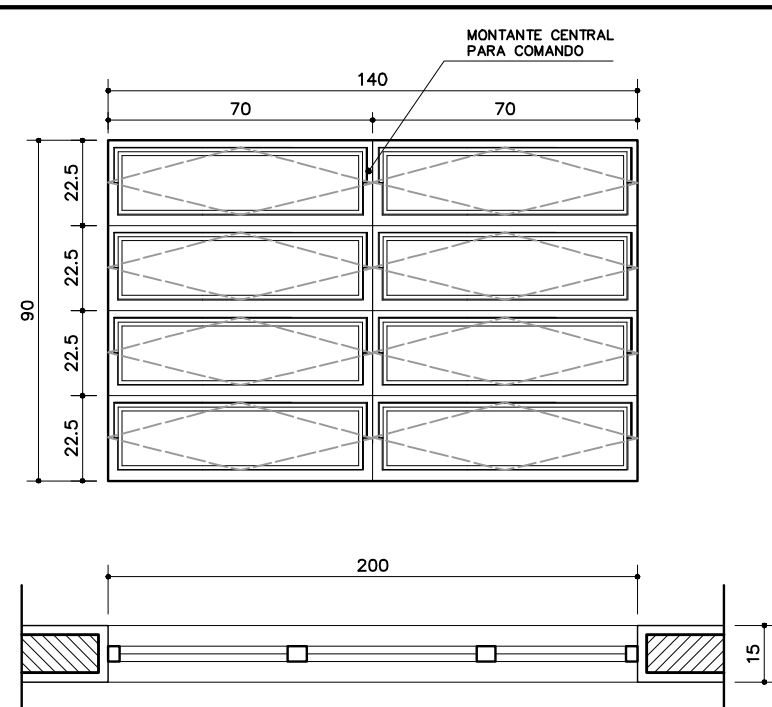


EF2

QUANTIDADE: 06
DIMENSÕES: 120x60 P:150
MATERIAL: FERRO
TIPO: JANELA BASCULANTE
COMANDO CENTRAL
VIDRO LISO 4mm
LOCAL: ARQUIVO, ALMOXARIFADO
ÁREA SERV, SANITÁRIOS

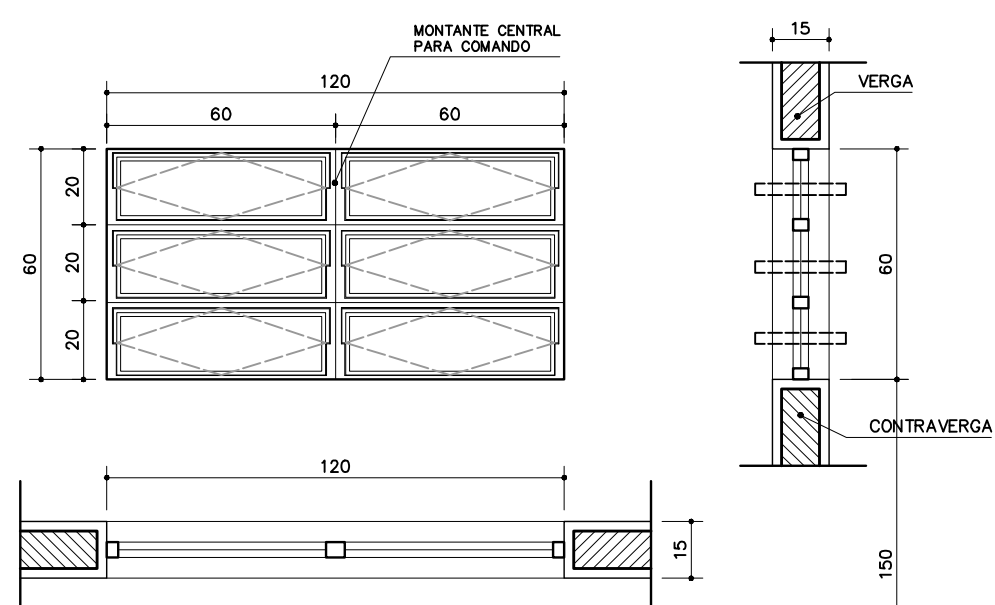

EF3

QUANTIDADE: 04
DIMENSÕES: 140x90 P:120
MATERIAL: FERRO
TIPO: JANELA BASCULANTE
COMANDO CENTRAL
VIDRO LISO 4mm
LOCAL: COZINHA, SALA PROF
DIRETORIA

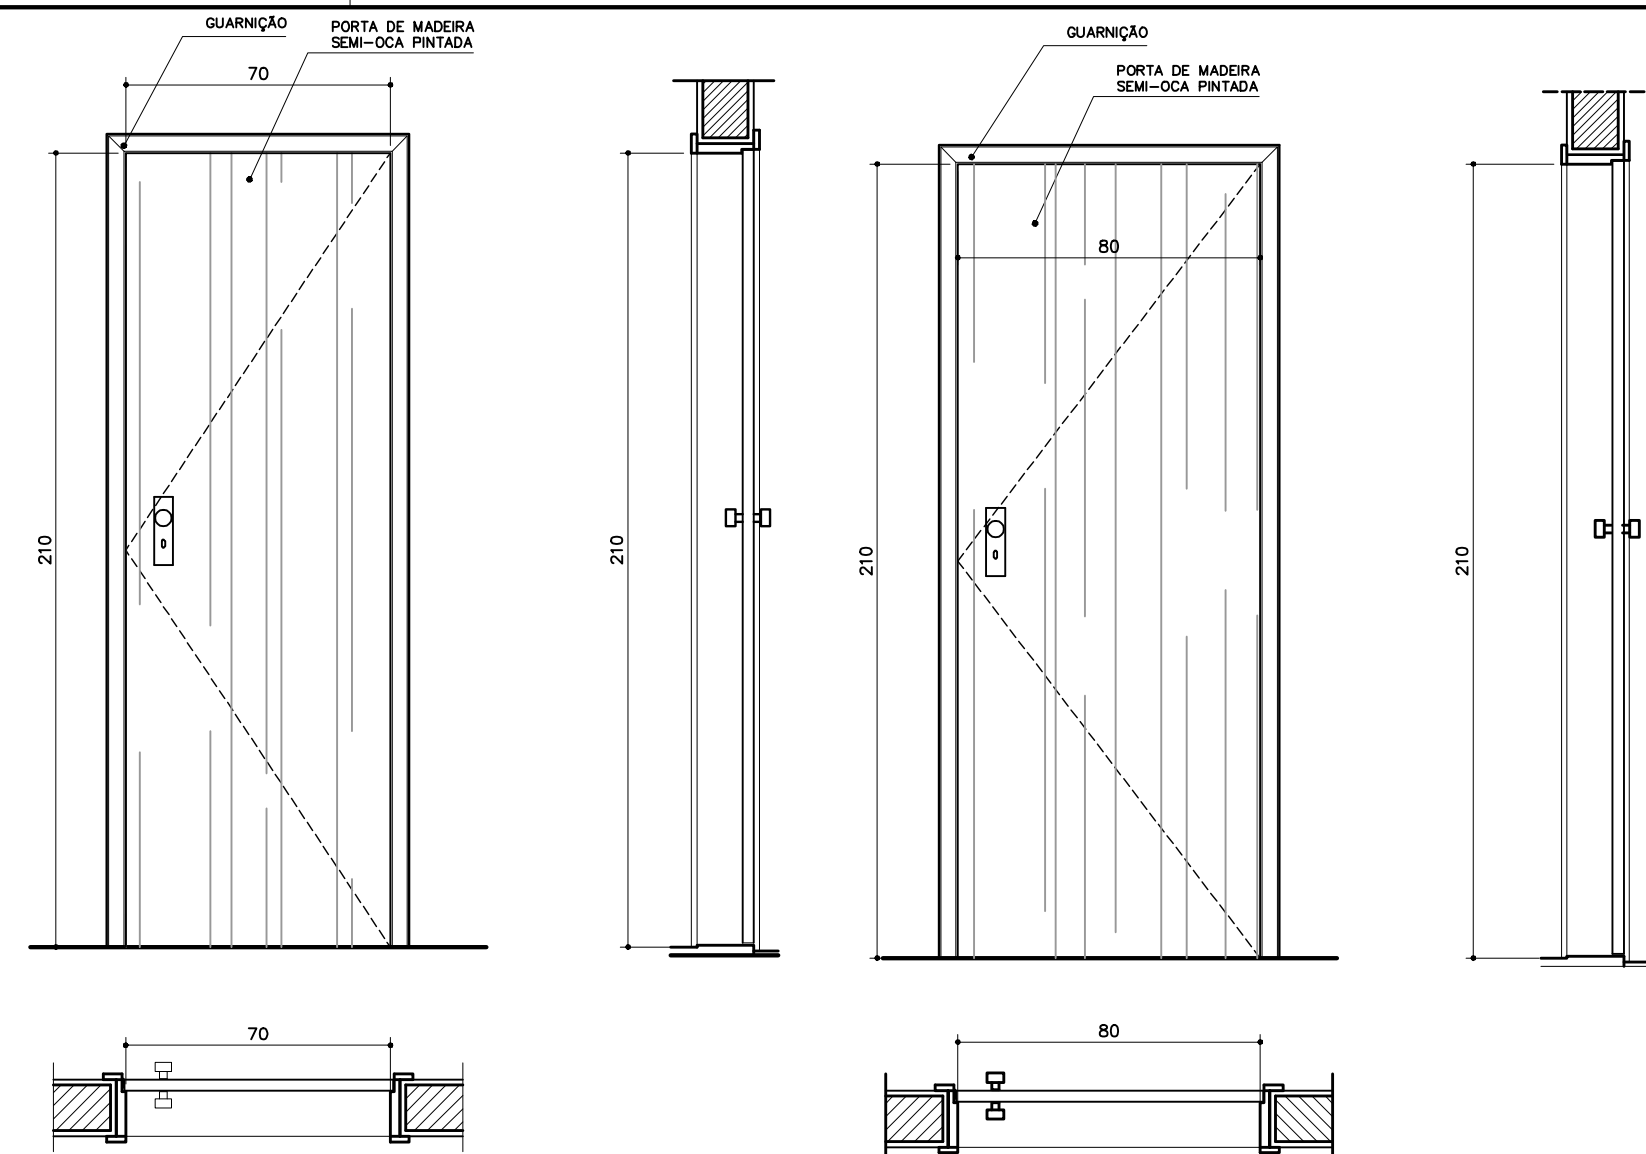

PM1

QUANTIDADE: 05
DIMENSÕES: 70x210
MATERIAL: MADEIRA C/ PORTAL
FOLHA EM PINTURA

LOCAL: ARQUIVO, WC's, DESP.


PM1

QUANTIDADE: 05
DIMENSÕES: 70x210
MATERIAL: MADEIRA C/ PORTAL
FOLHA EM PINTURA

LOCAL: ARQUIVO, WC's, DESP.


NOTAS:

- COTAS INDICADAS EM CENTÍMETROS
- NÃO RETIRAR MEDIDAS EM ESCALA
- VERIFICAR DETALHAMENTO NA PRANCHA DET01 E DET02
- "PM.3" ADEQUADA À NORMA ABNT 9050/2004

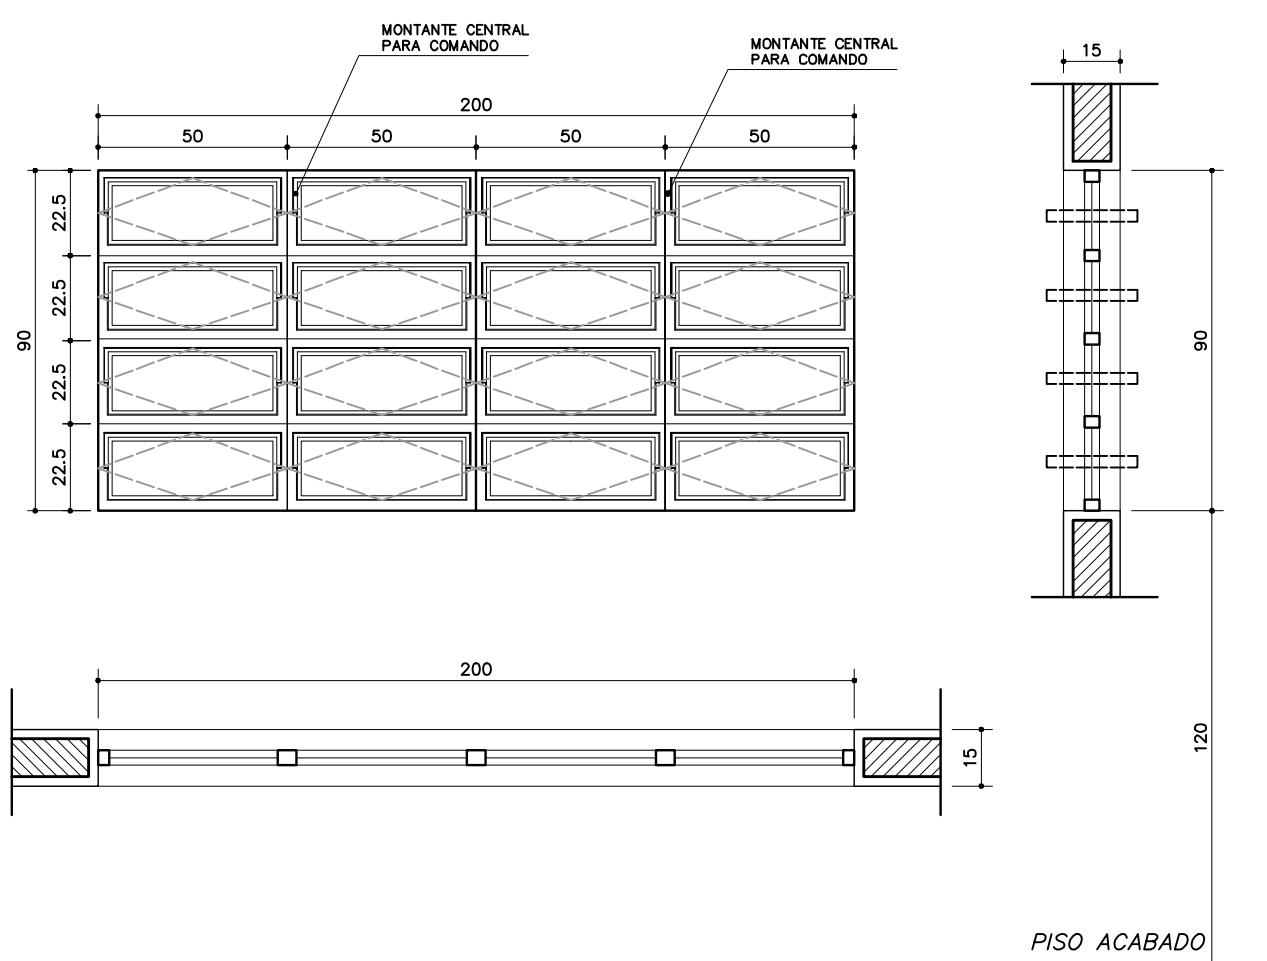

EF5

QUANTIDADE: 14
DIMENSÕES: 200x90 P:120
MATERIAL: FERRO
TIPO: JANELA BASCULANTE
COMANDO CENTRAL
VIDRO LISO 4mm
LOCAL: DIRETORIA, SALA PROF
SECRETARIA, SALAS AULA


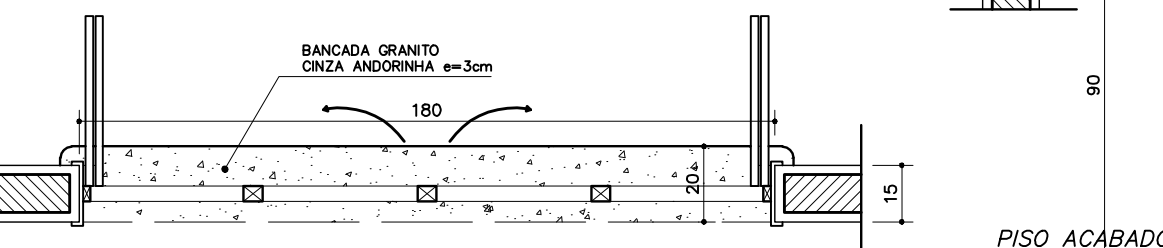


EF6

QUANTIDADE: 01
DIMENSÕES: 180x120 P:90
MATERIAL: CHAPA DOBRADA
TIPO: JANELA VENEZIANA
TRAVA CENTRAL
PASSA-PRATO EM GRANITO
LOCAL: COZINHA


PM3

QUANTIDADE: 08
DIMENSÕES: 90x210
MATERIAL: MADEIRA C/ PORTAL
FOLHA EM PINTURA
LOCAL: SALAS DE AULA
SALAS INFO E LEITURA

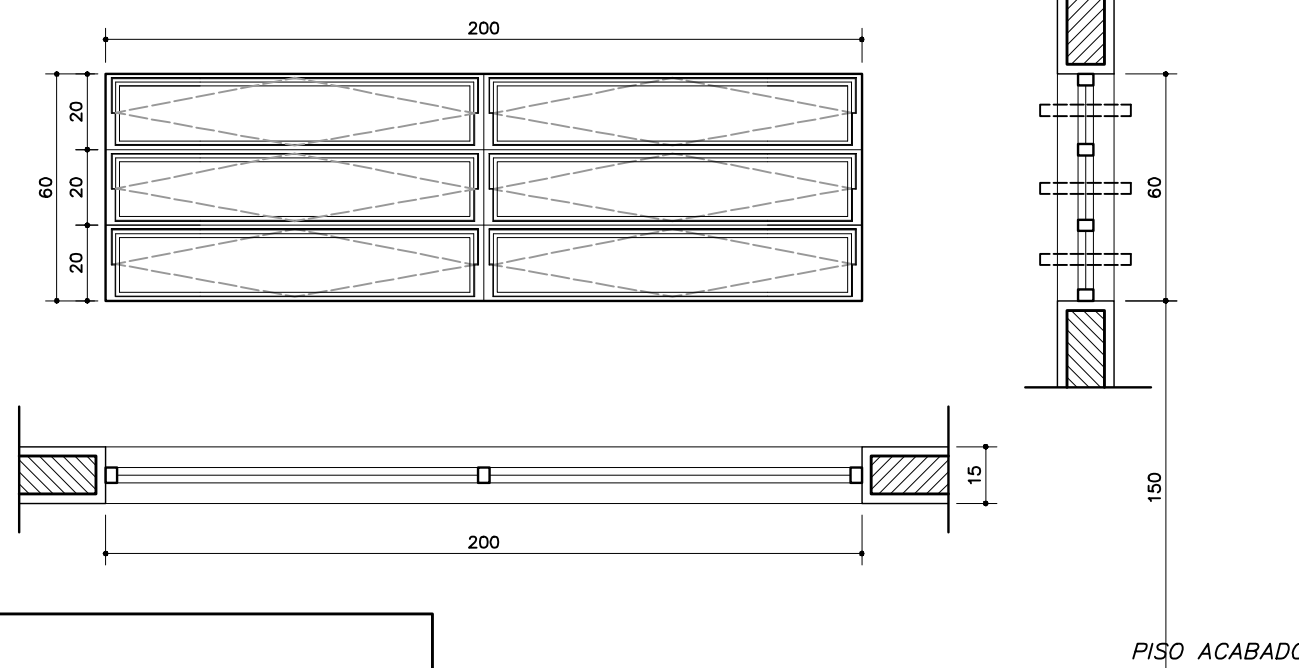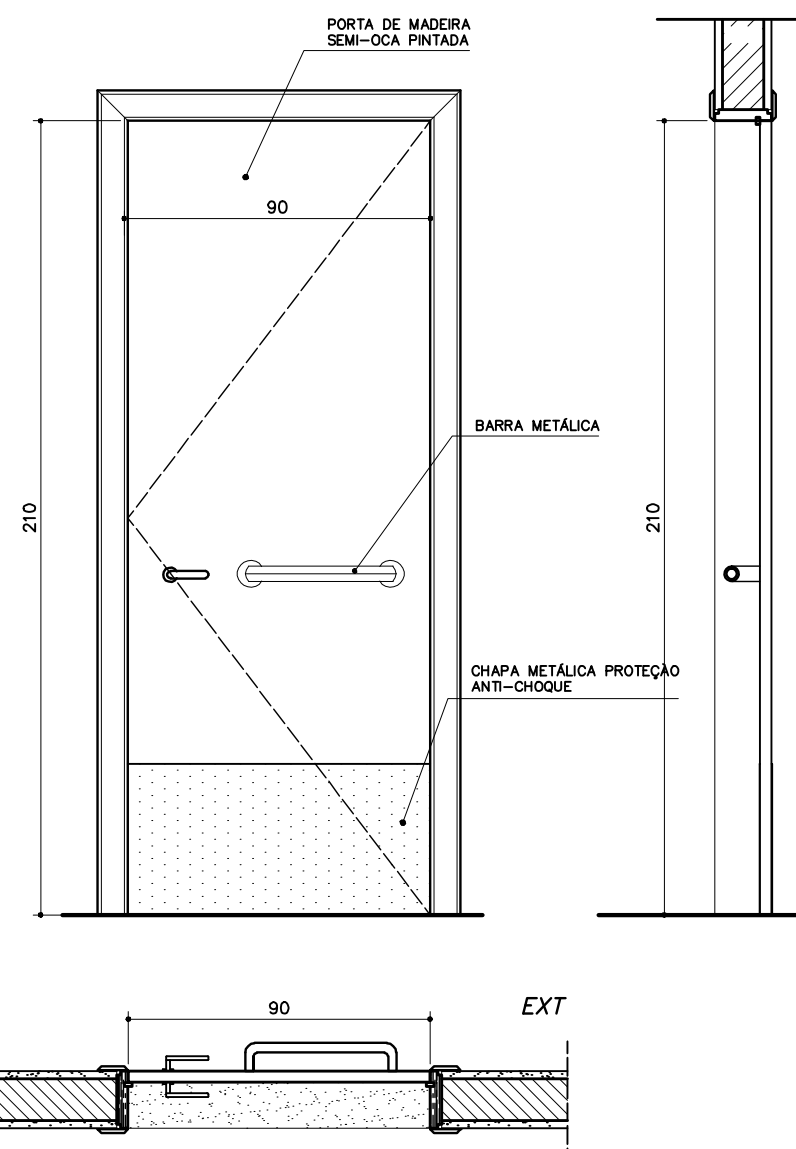


EF7

QUANTIDADE: 12
DIMENSÕES: 200x60 P:150
MATERIAL: FERRO
TIPO: JANELA BASCULANTE
COMANDO CENTRAL
VIDRO 4mm
LOCAL: SALAS DE AULA

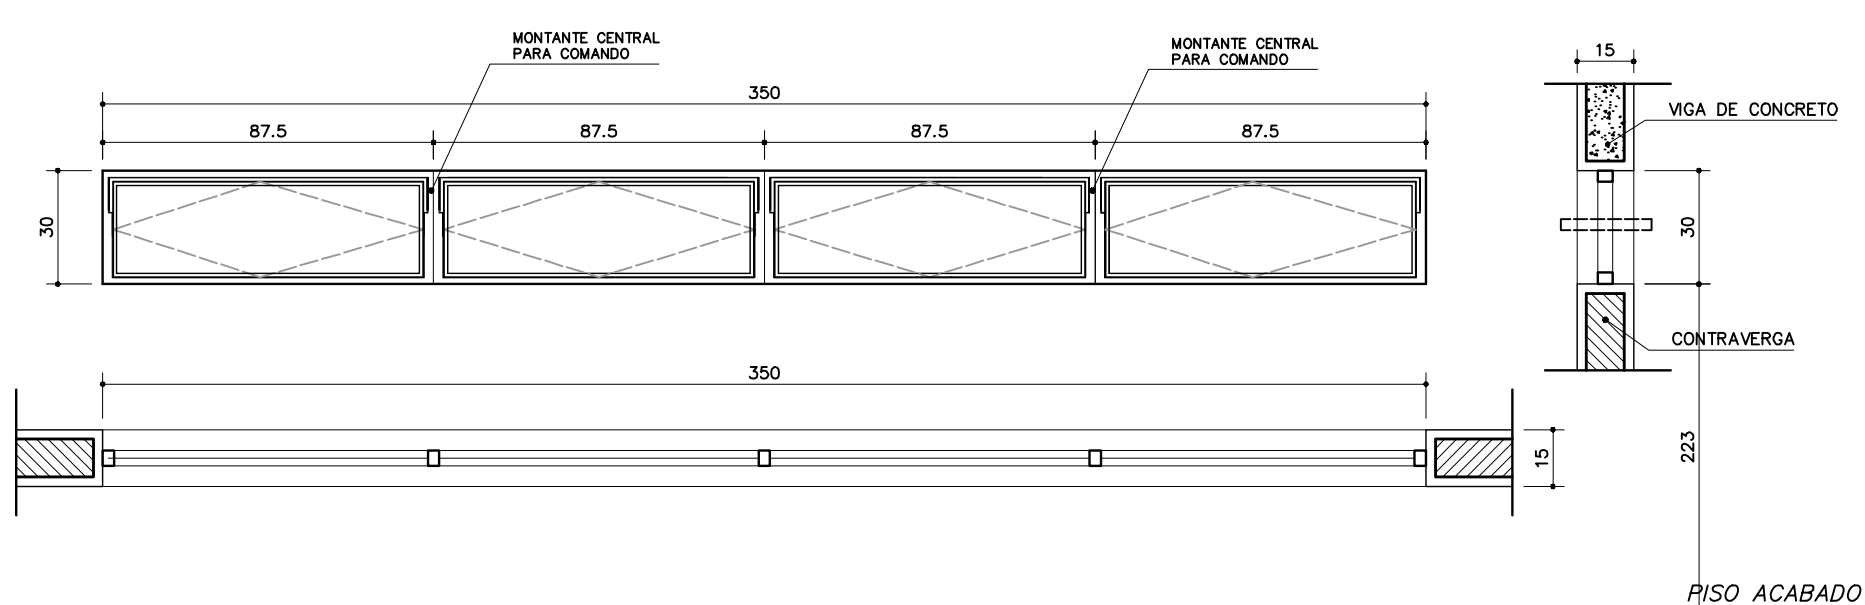


EF9

QUANTIDADE: 02
DIMENSÕES: 350x30 P:223
MATERIAL: FERRO
TIPO: JANELA BASCULANTE
COMANDO CENTRAL
VIDRO LISO 4mm
LOCAL: SALA INFORMÁTICA
SALA LEITURA

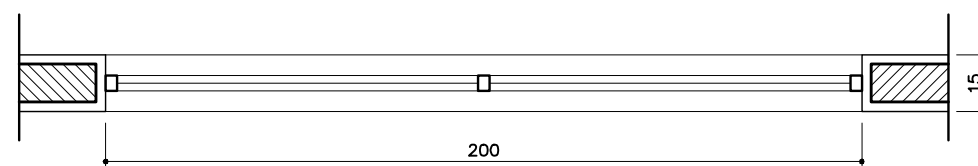


EF4

QUANTIDADE: 01
DIMENSÕES: 120x90 P:120
MATERIAL: FERRO
TIPO: JANELA BASCULANTE
COMANDO CENTRAL
VIDRO 4mm
LOCAL: SECRETARIA

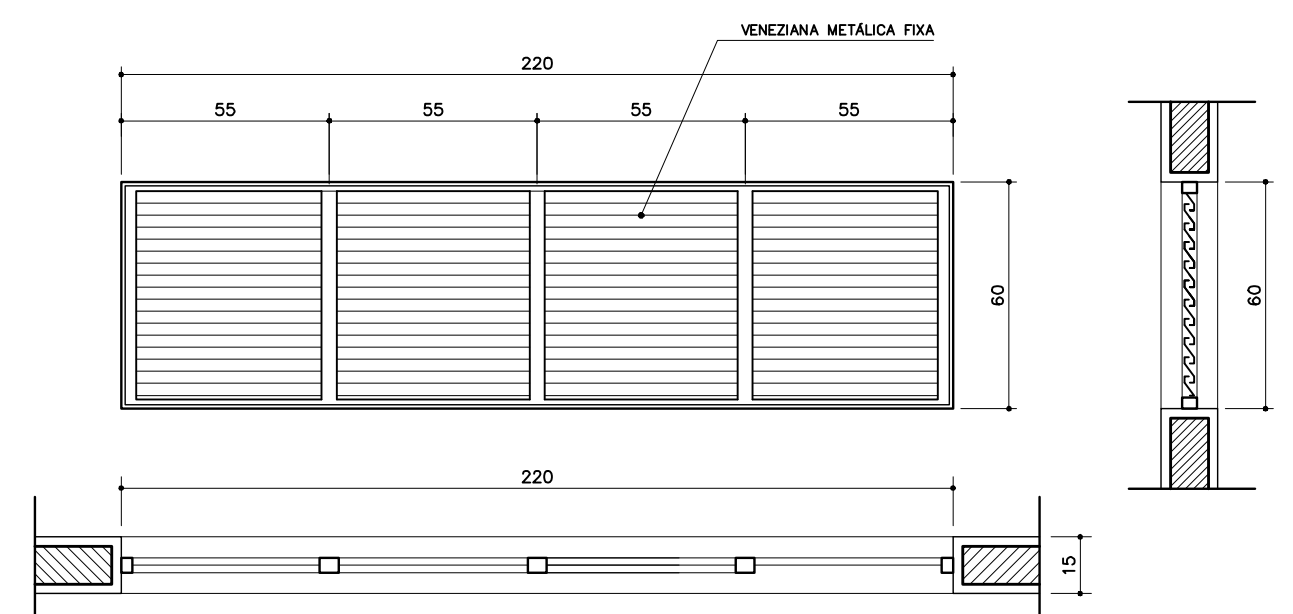

EF8

QUANTIDADE: 06
DIMENSÕES: 220x60 P:---
MATERIAL: FERRO
TIPO: JANELA VENEZIANA
FIXA
SEM VIDRO
LOCAL: LANTERNIM

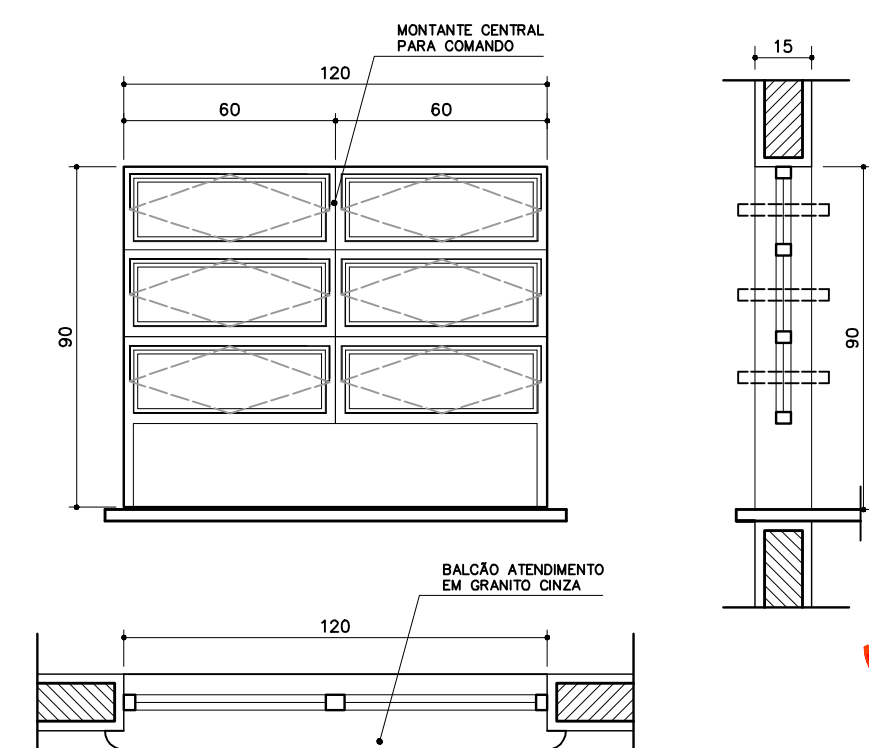

Ministério da Educação **FNDE** Fundo Nacional de Desenvolvimento da Educação

ESPAÇO EDUCATIVO URBANO II - 06 SALAS DE AULA

ENDEREÇO:	DIVERSOS
PROPRIETÁRIO:	FUNDO DE FORTALECIMENTO PARA A ESCOLA - FUNDESCOLA
AUTORES DO PROJETO :	MARCELO TONIAZZO LISSA GUSTAVO SILVEIRA
RESPONSÁVEL TÉCNICO:	
PROPRIETÁRIO	
AUTOR DO PROJETO	CREA 8.432 D-DF
AUTOR DO PROJETO	CREA 9.784 D-DF
RESP. TÉCNICO	

DLFO	CREA
DLFO	

ARQ

ARQUITETURA

PLANTA DE ESQUADRIAS
VÁRIOS

FOLHA

15

16

REVISÃO: 01-2006 DATA : ABRIL/2006 ESCALA : DESENHO : VISTO: