




ELEVÇÃO 1
Esc. 1:100

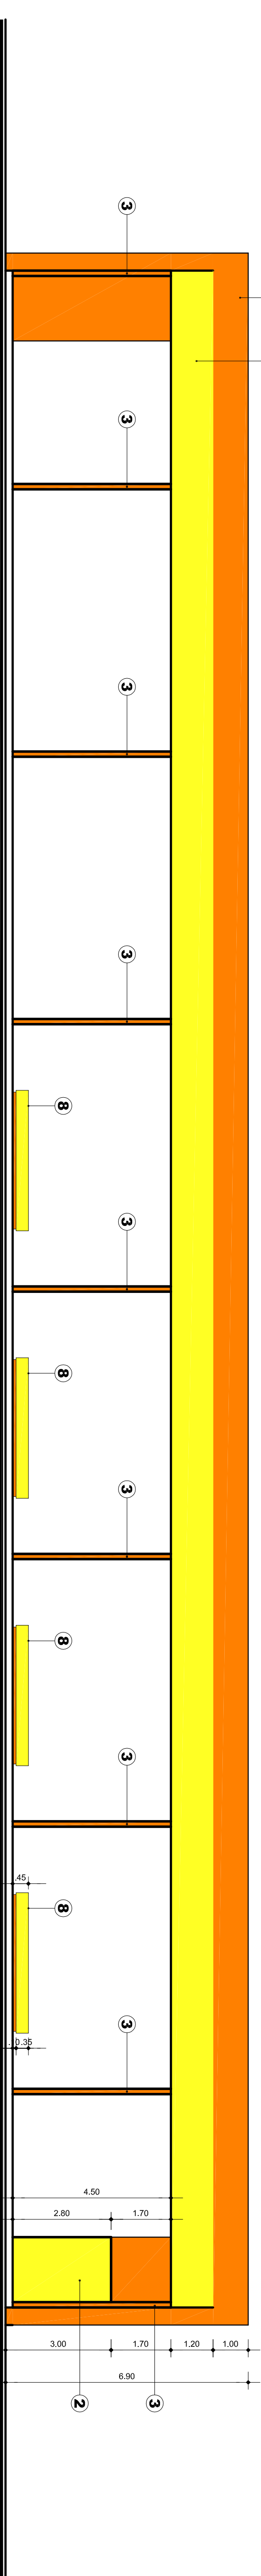

ELEVÇÃO 2
Esc. 1:100

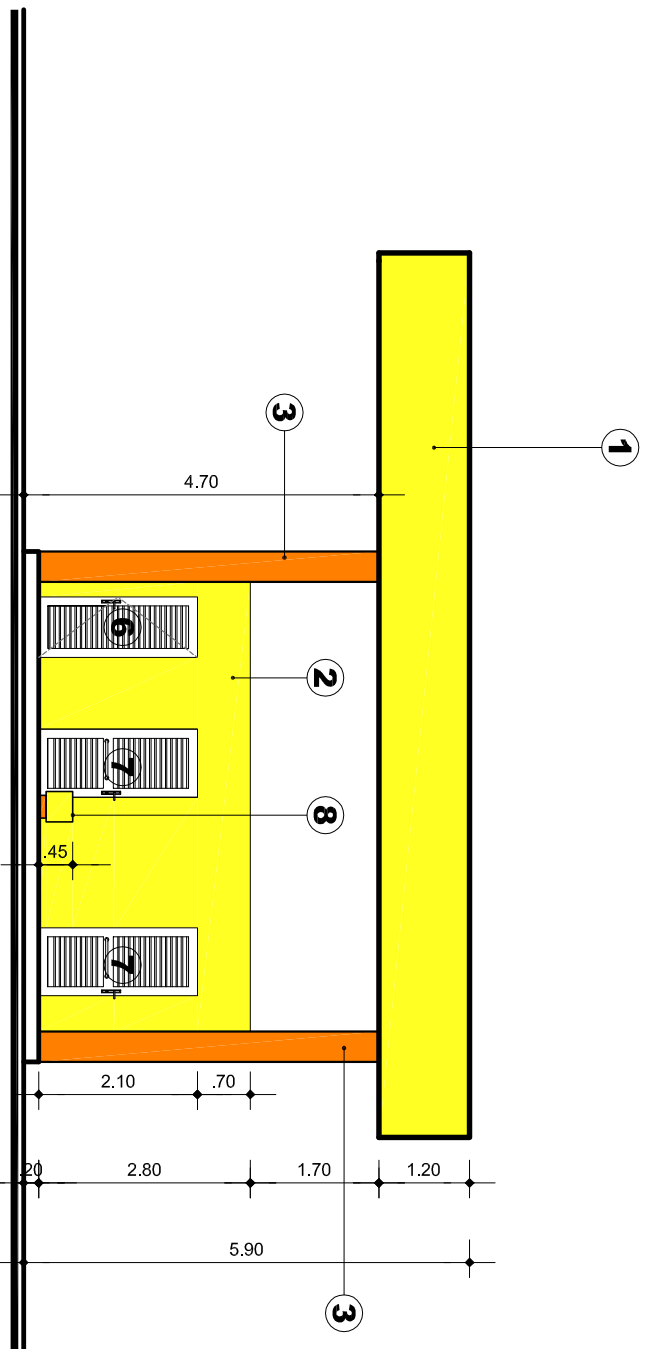

ELEVÇÃO 3
Esc. 1:100

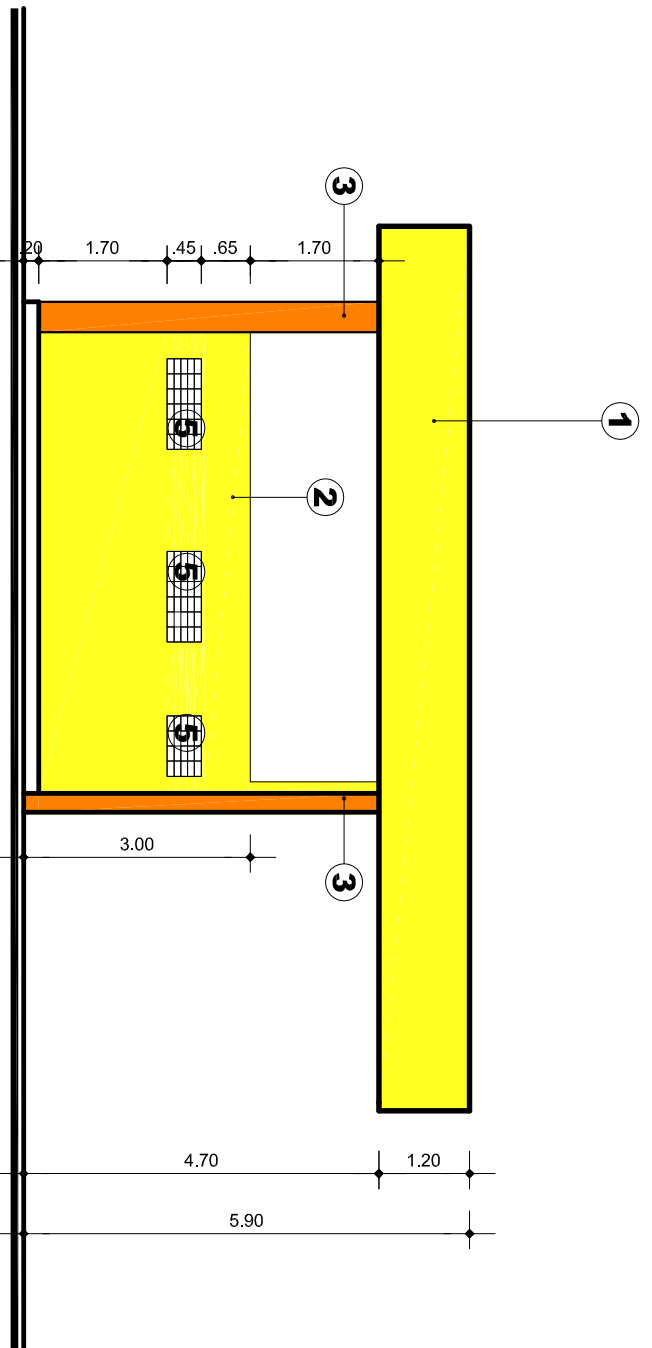

ELEVÇÃO 4
Esc. 1:100

- ESPECIFICAÇÕES DOS ACABAMENTOS EXTERNOS:**
- 1 - PINTURA EM ESTUPELA METÁLICA OU ANIDAZO COM REFORÇO EM PLÁSTICO QUÍMICO, APRESENTANDO 120% DE TIPO BRANCO, OU EQUIVALENTE, COM JANTA ANTIREFL. ACABAMENTO EM PINTURA ACILICA NA COR AMARELO O CANTO.
 - 2 - ALVENARIA, ACABAMENTO EM PINTURA ACILICA FORÇA COM AMARELO O CANTO.
 - 3 - PLATA EM CONCRETO, ACABAMENTO EM PINTURA ACILICA FORÇA COM LARANJA MARCANTU.
 - 4 - ELEMENTO EM ALVENARIA, ACABAMENTO EM PINTURA ACILICA FORÇA COM LARANJA MARCANTU.
 - 5 - ELEMENTO EM ALVENARIA, ACABAMENTO EM PINTURA ACILICA FORÇA COM LARANJA MARCANTU.
 - 6 - PORTA EM ALUMINIO ANODIZADO NATURAL.

- 7 - PORTA EM ALUMINIO ANODIZADO NATURAL, COM BARRA.
- 8 - BARRA EM CONCRETO 14,0cm x 14,0cm x 4,0cm, ACABAMENTO EM PINTURA ACILICA FORÇA COM AMARELO O CANTO, COM PROTEÇÃO EM TUBO DE CONCRETO 14,0cm x 14,0cm x 4,0cm, ACABAMENTO EM PINTURA ACILICA FORÇA COM LARANJA MARCANTU.