
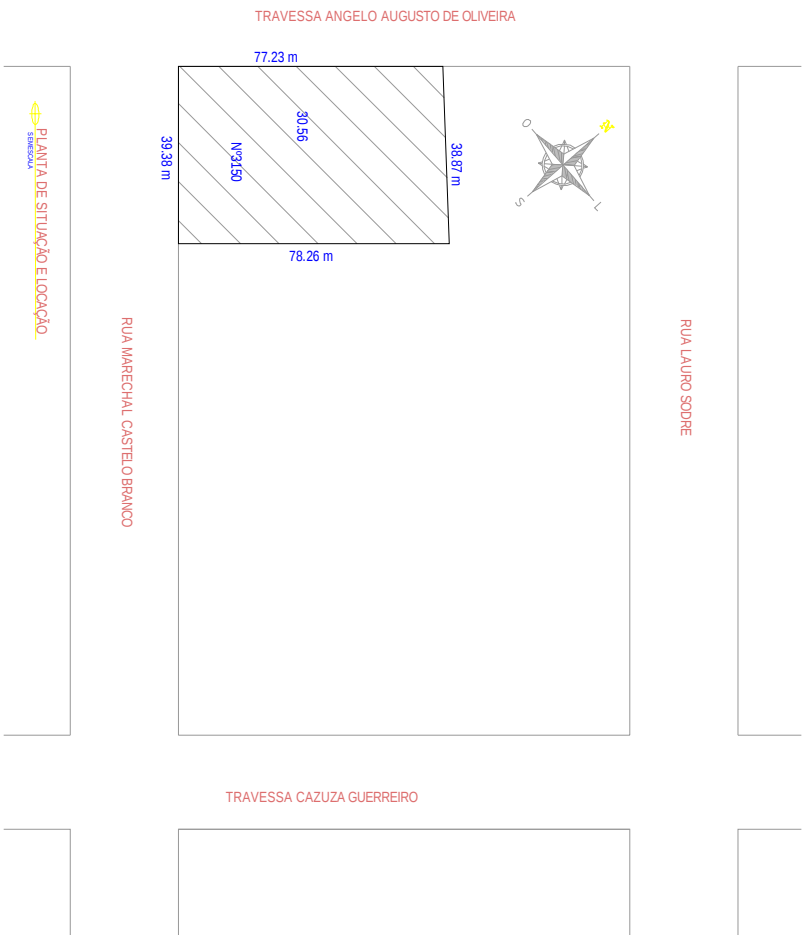
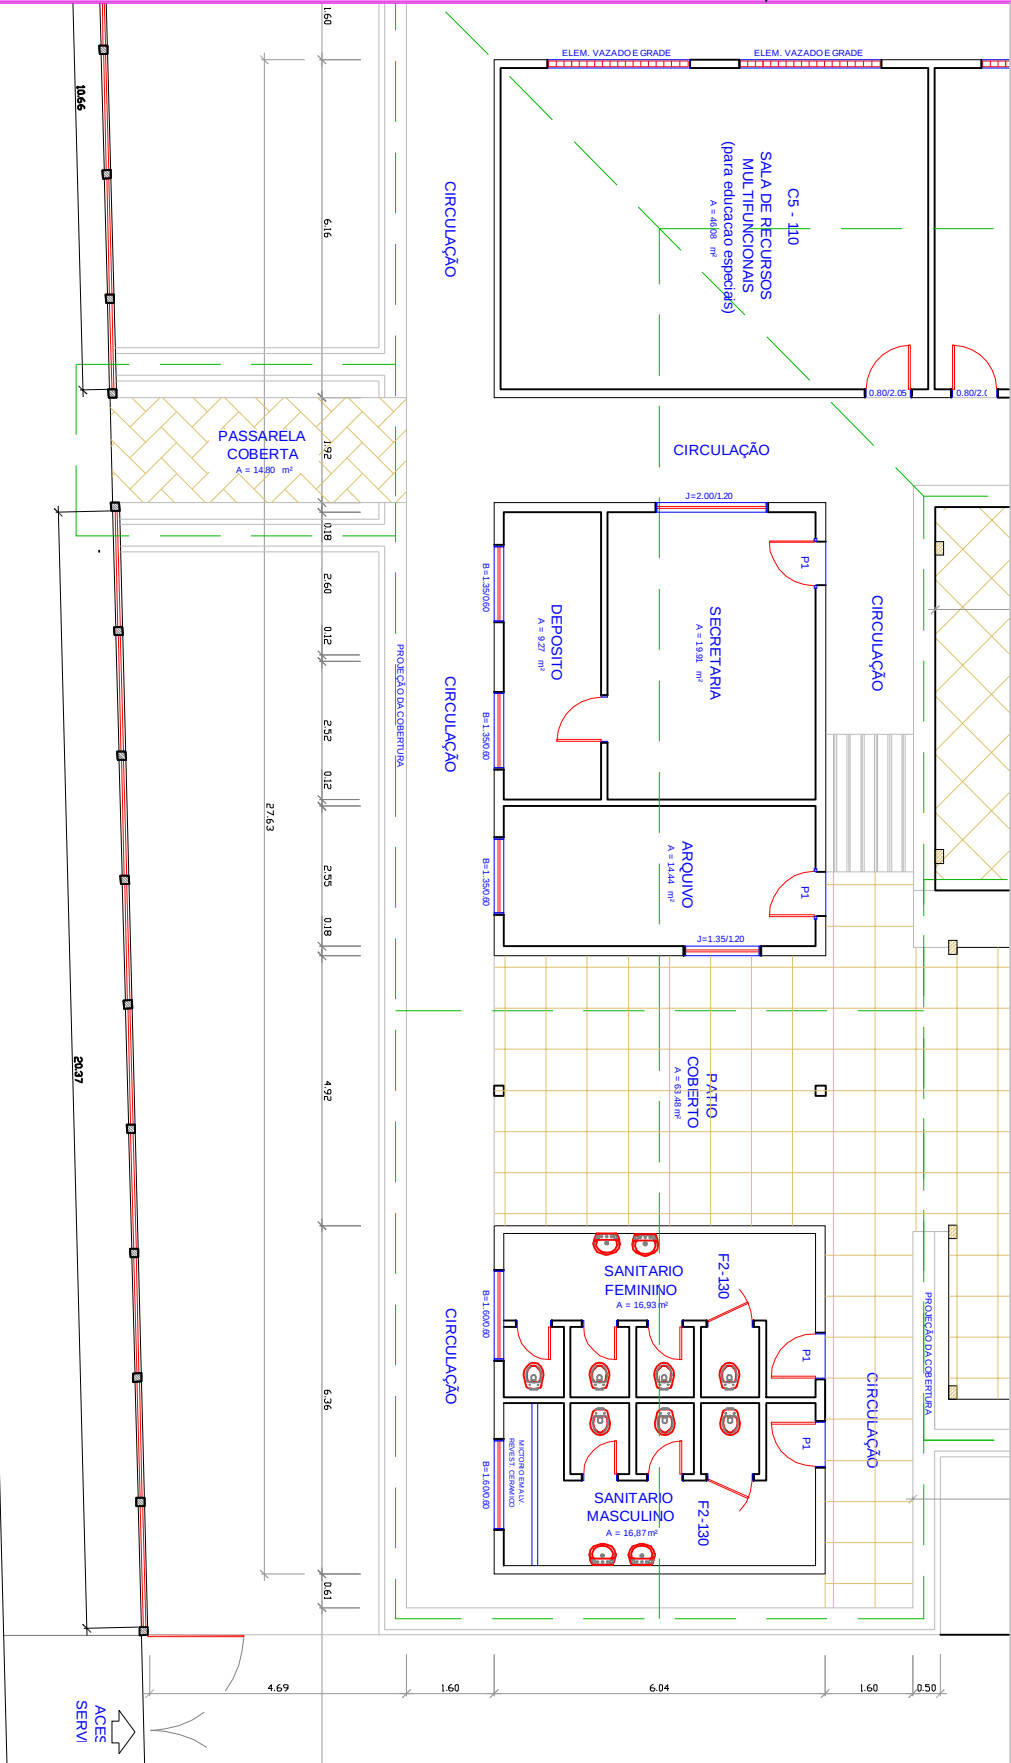


O SENHOR é a minha luz e a minha salvação;
a quem temerei?
O SENHOR é a força da minha vida; de quem me recearei?
Salmo 27:1
Espera no SENHOR, **anima-te**, e ele fortalecerá o teu coração;
espera, pois no SENHOR.
Salmo 27:14

CORTE B-B
ESCALA: 1/125

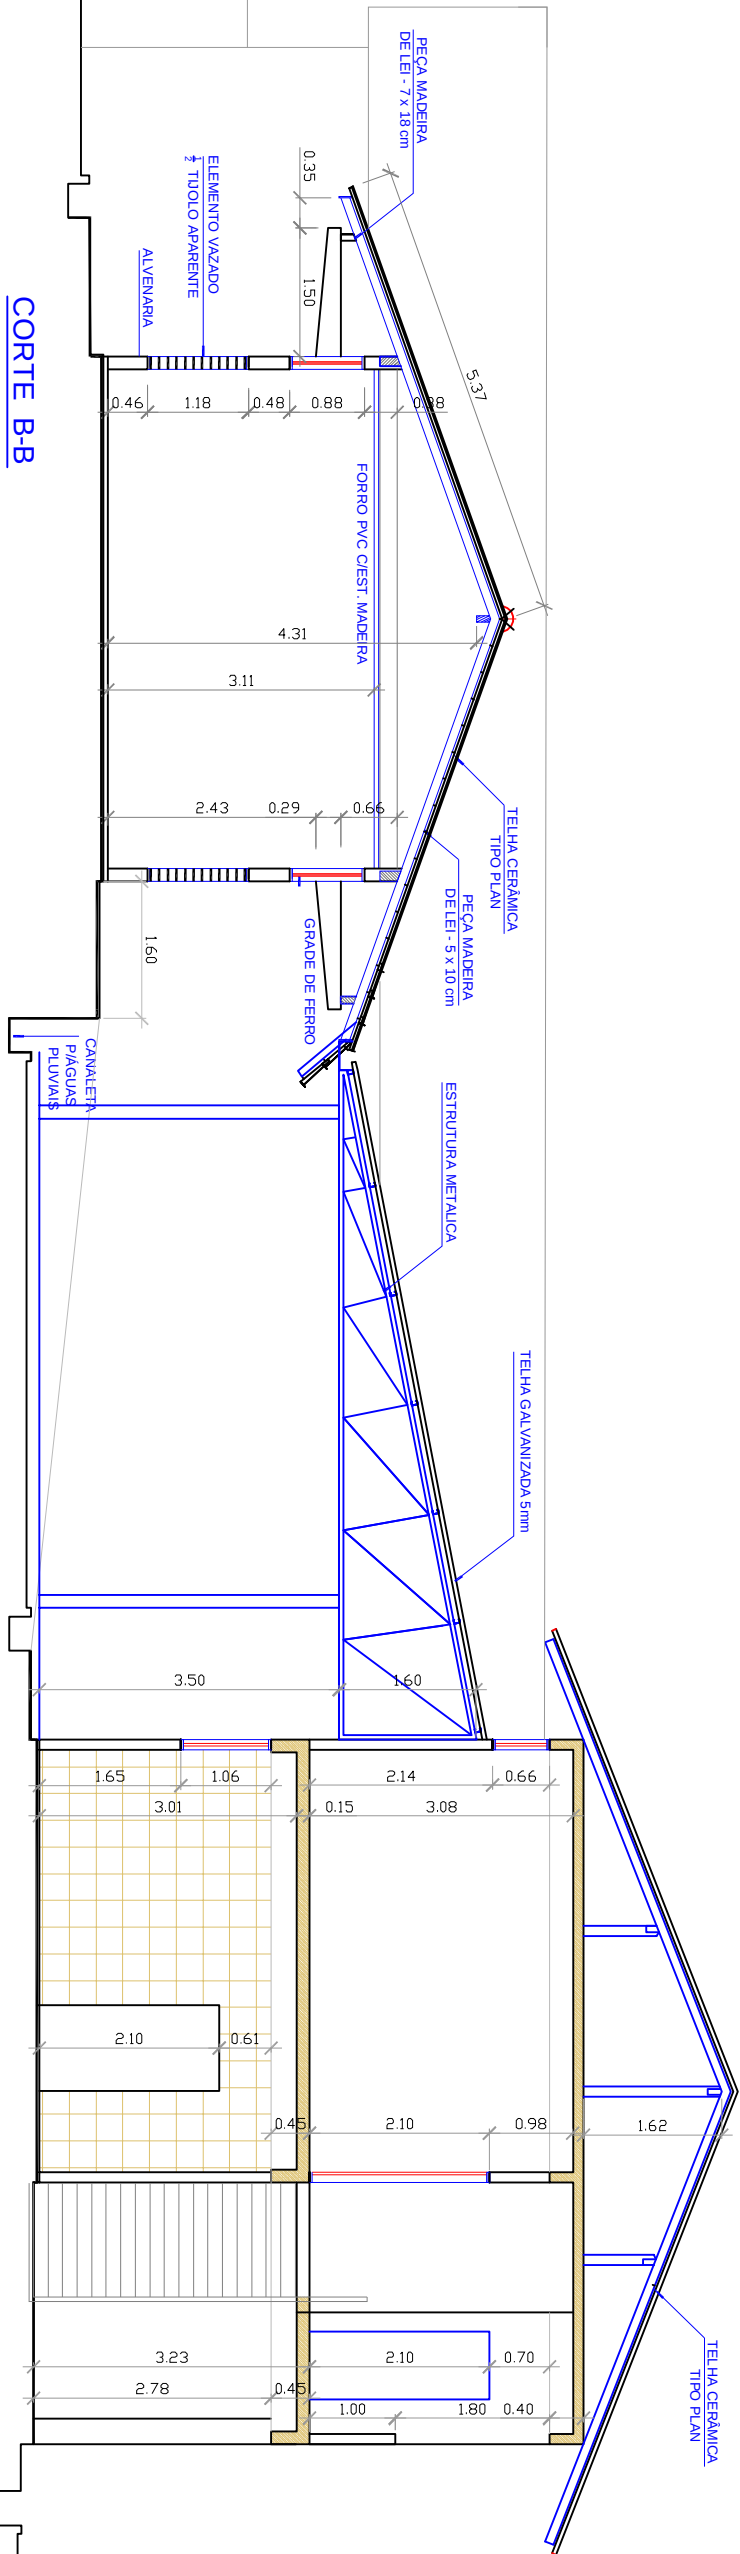

PREFEITURA MUNICIPAL DE ORIXIMINÁ – PARÁ			
SEMED – SECRETARIA MUNICIPAL DE EDUCAÇÃO			
TÍTULO: PROJ. ARQUITETÔNICO			
CORT. P.B. SEC. E SITUAÇÃO			
Área Construída = 235,52 m²			
RESP. TÉCNICO: GERALDO A. ALVES MONTEIRO			
ENCL. CIVIL - ORCA 2797B-PA			
DESENHO/REVISÃO/VLMNTD			
ESCALA: 1/100			
DATA: Nov/2013			
FOLHA: 1/4			