



V10

ESC 1:50

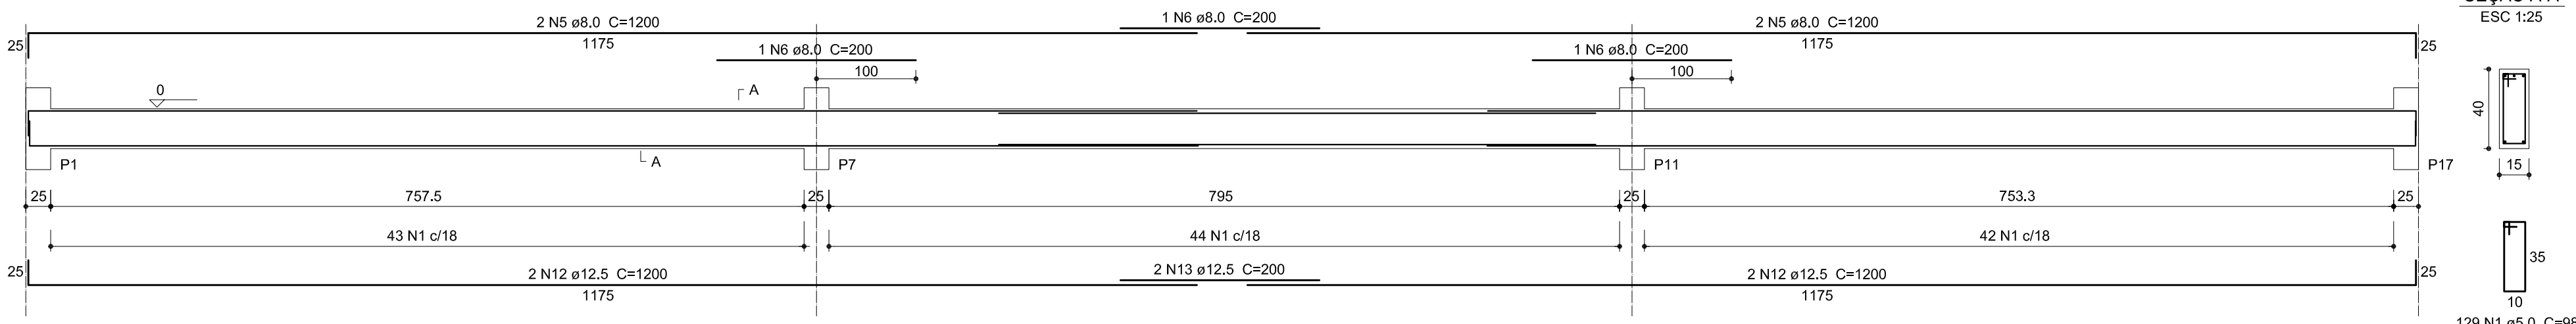


V13

ESC 1:50

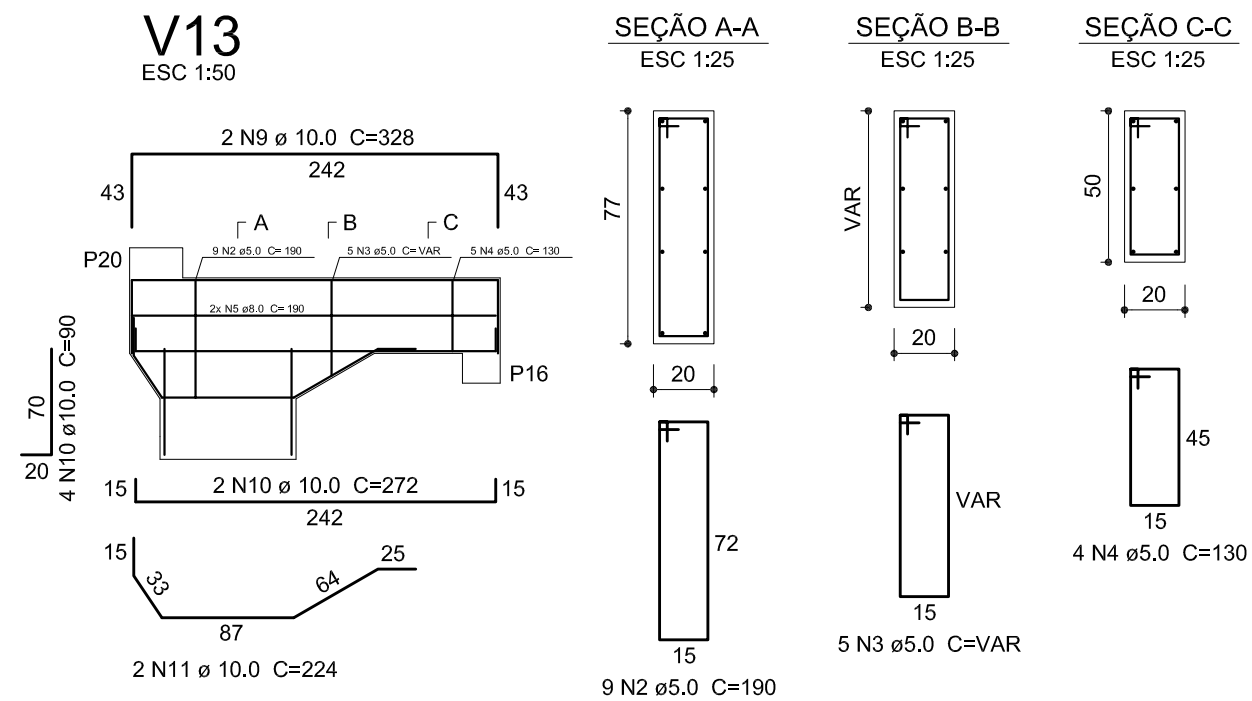


V11

ESC 1:50

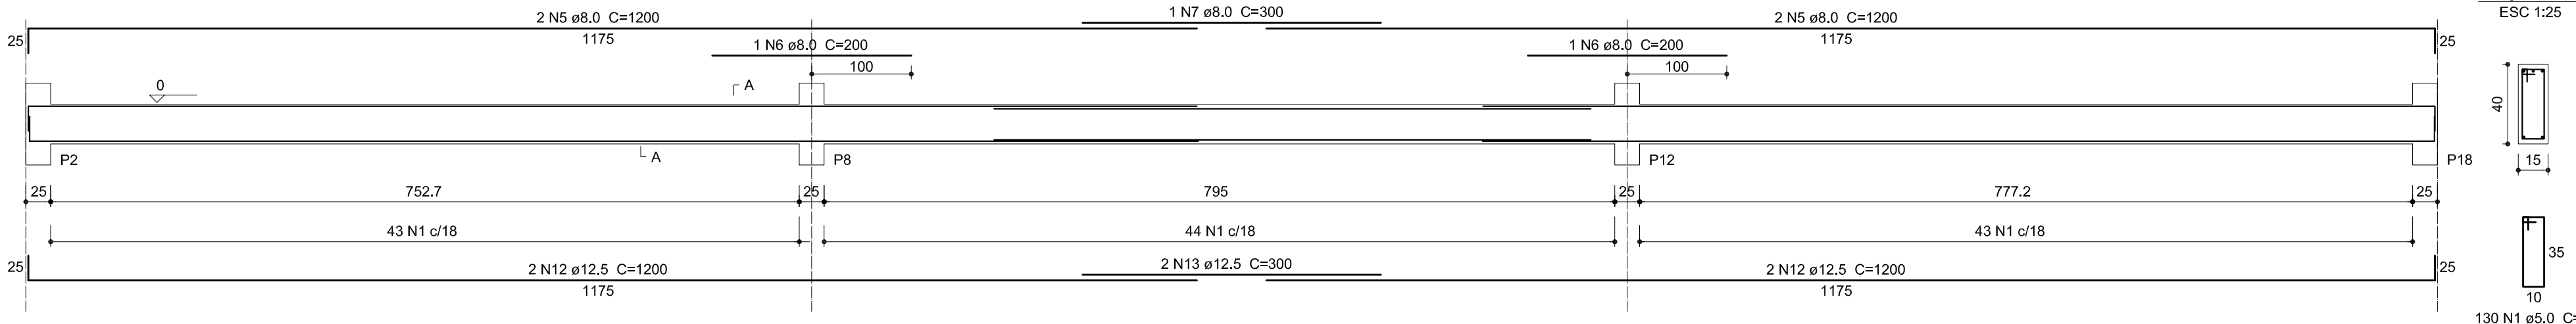


V15

ESC 1:50

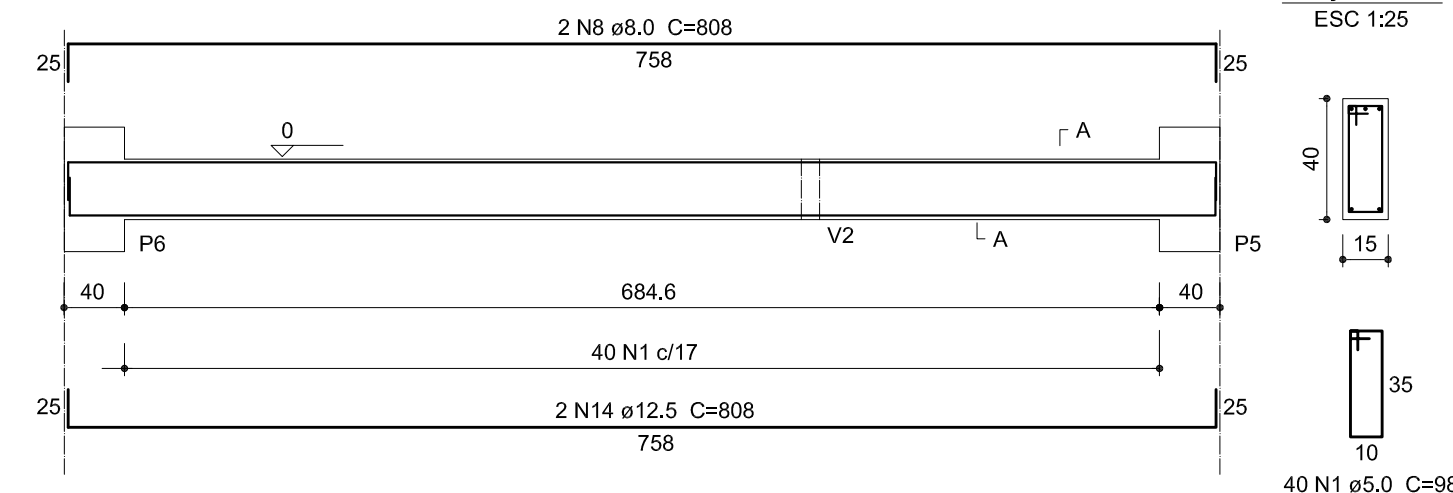


V12

ESC 1:50

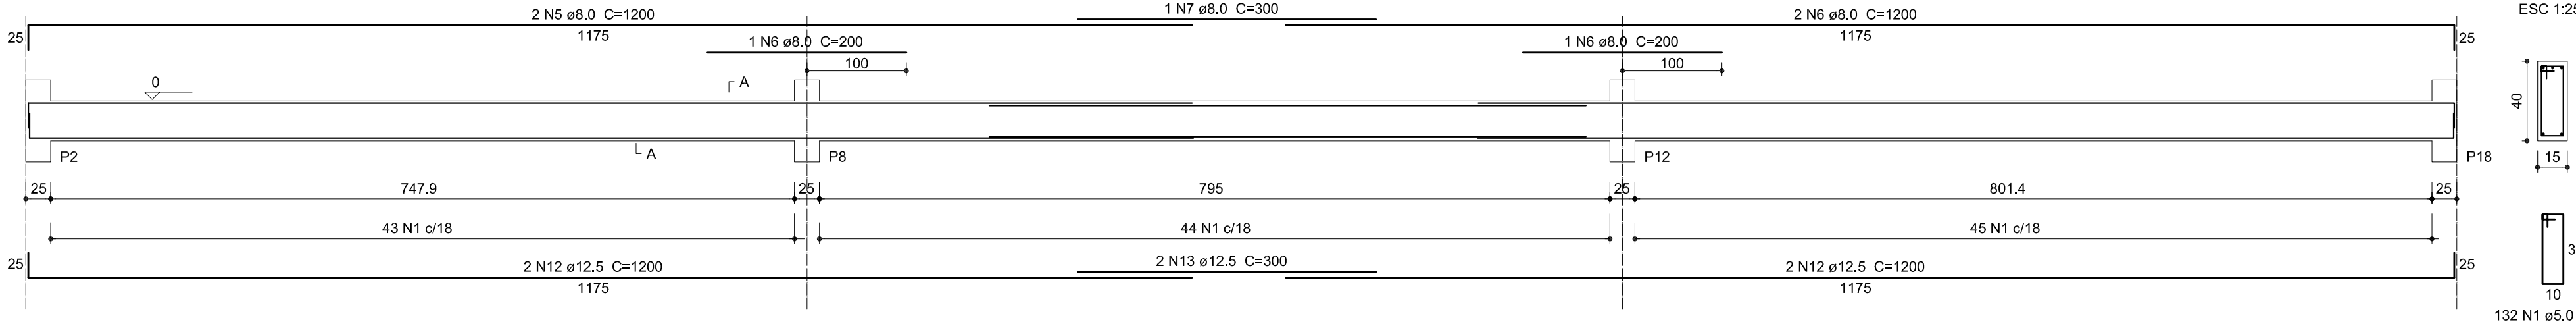


V16

ESC 1:50

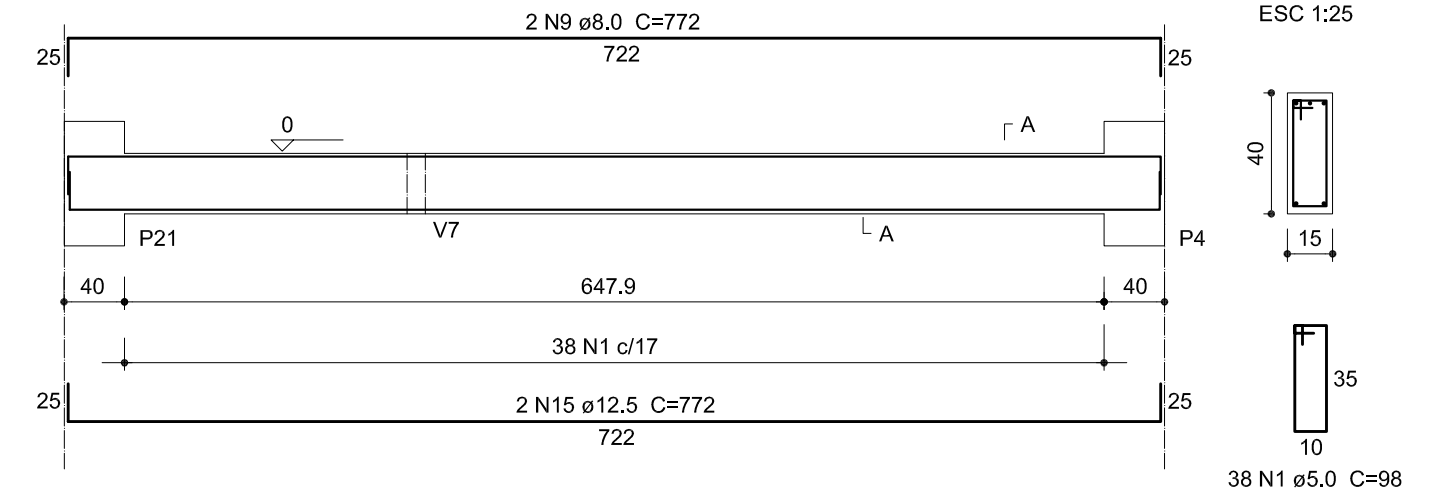


V14

ESC 1:50

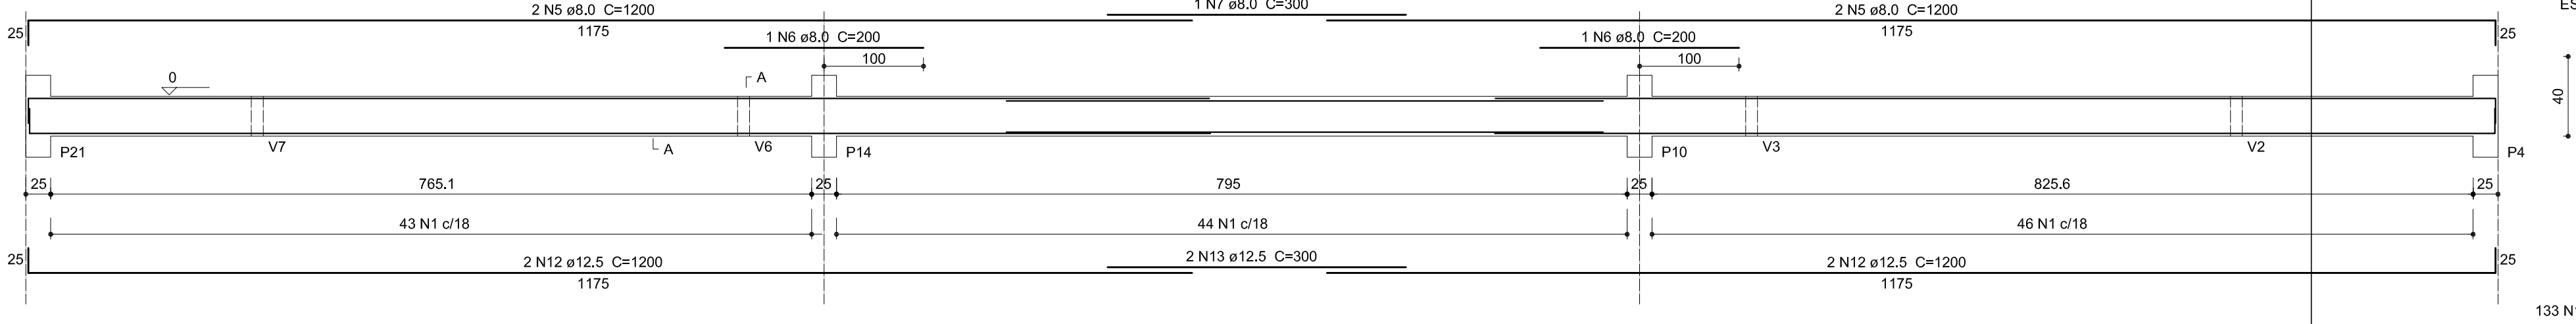

Vol. concreto armado (Fck 25 Mpa) = 6.74 m³

Área de forma = 101.51 m²

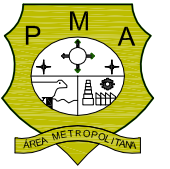ANANINDEUA		PREFEITURA MUNICIPAL DE ANANINDEUA		
		SECRETARIA DE SANEAMENTO E INFRA-ESTRUTURA		
MERCADO DO ICUI				
PROJETO ESTRUTURAL				
DATA:	10/05/2016	CONTEUDO:	FERRAGENS DAS VIGAS DO CINTAMENTO	
ESC:	INDICADA			
RESP. TÉCNICO:	ARGT. MÔNICA AMARAL PIEDADE	CAU. N.º A25606-4		

05-07