




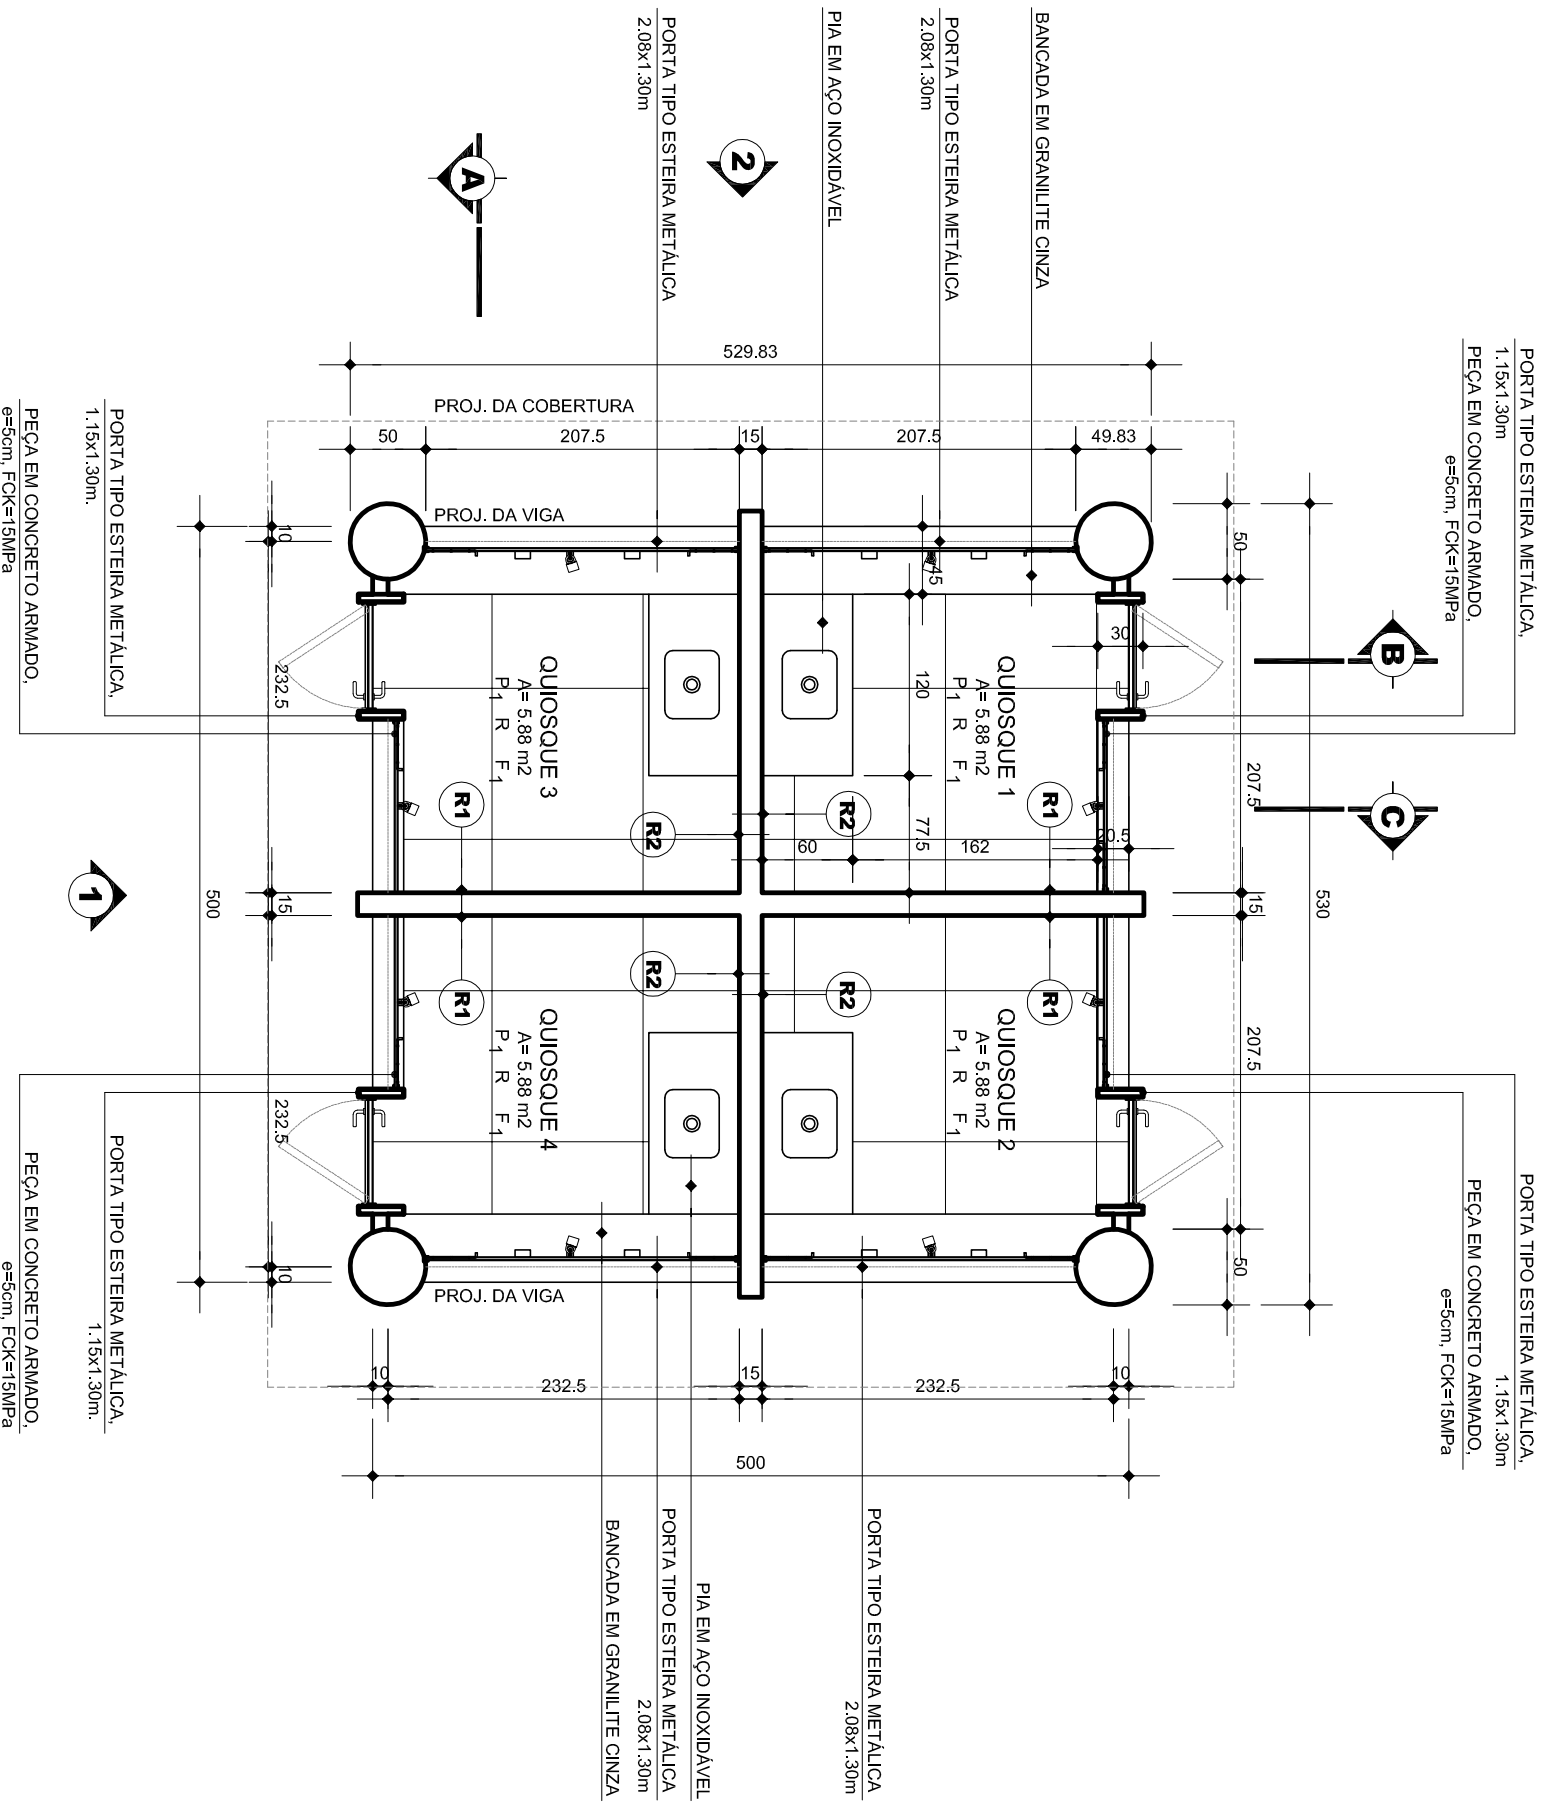


PLANTA BAIXA
Esc. 1:50

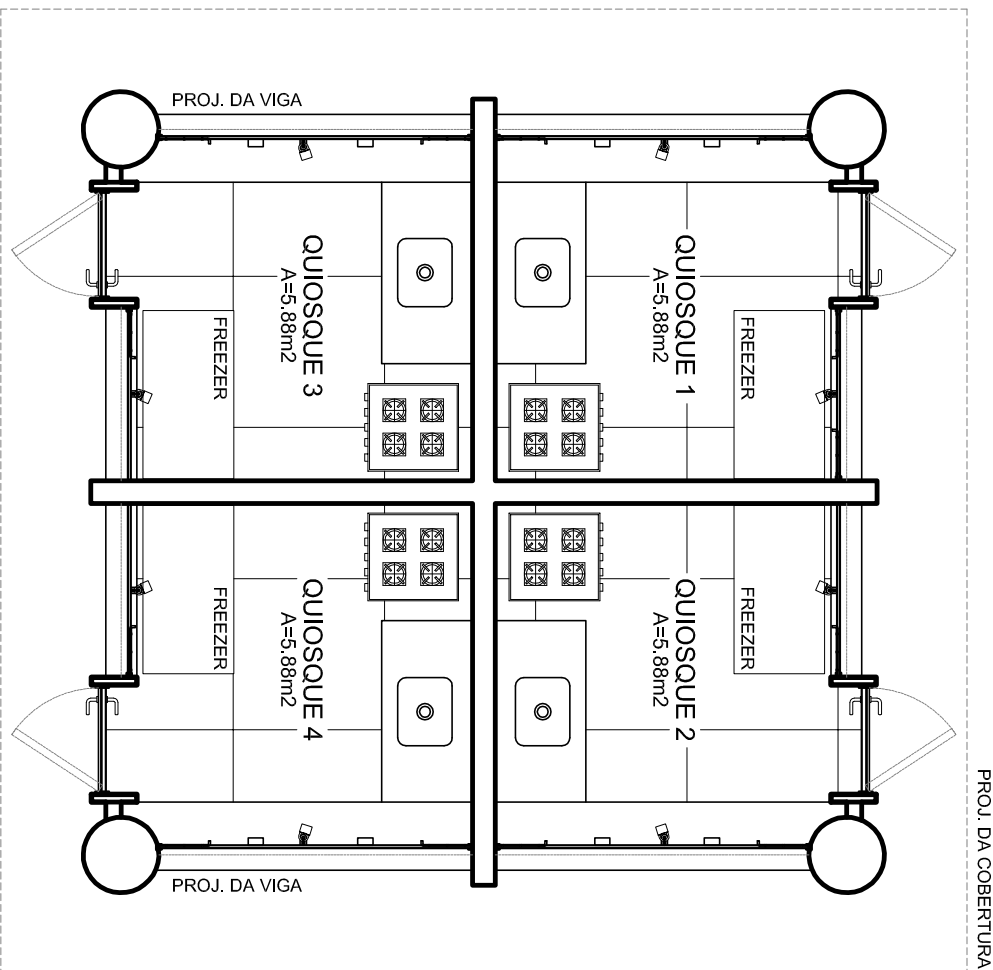


LAYOUT
Esc. 1:50

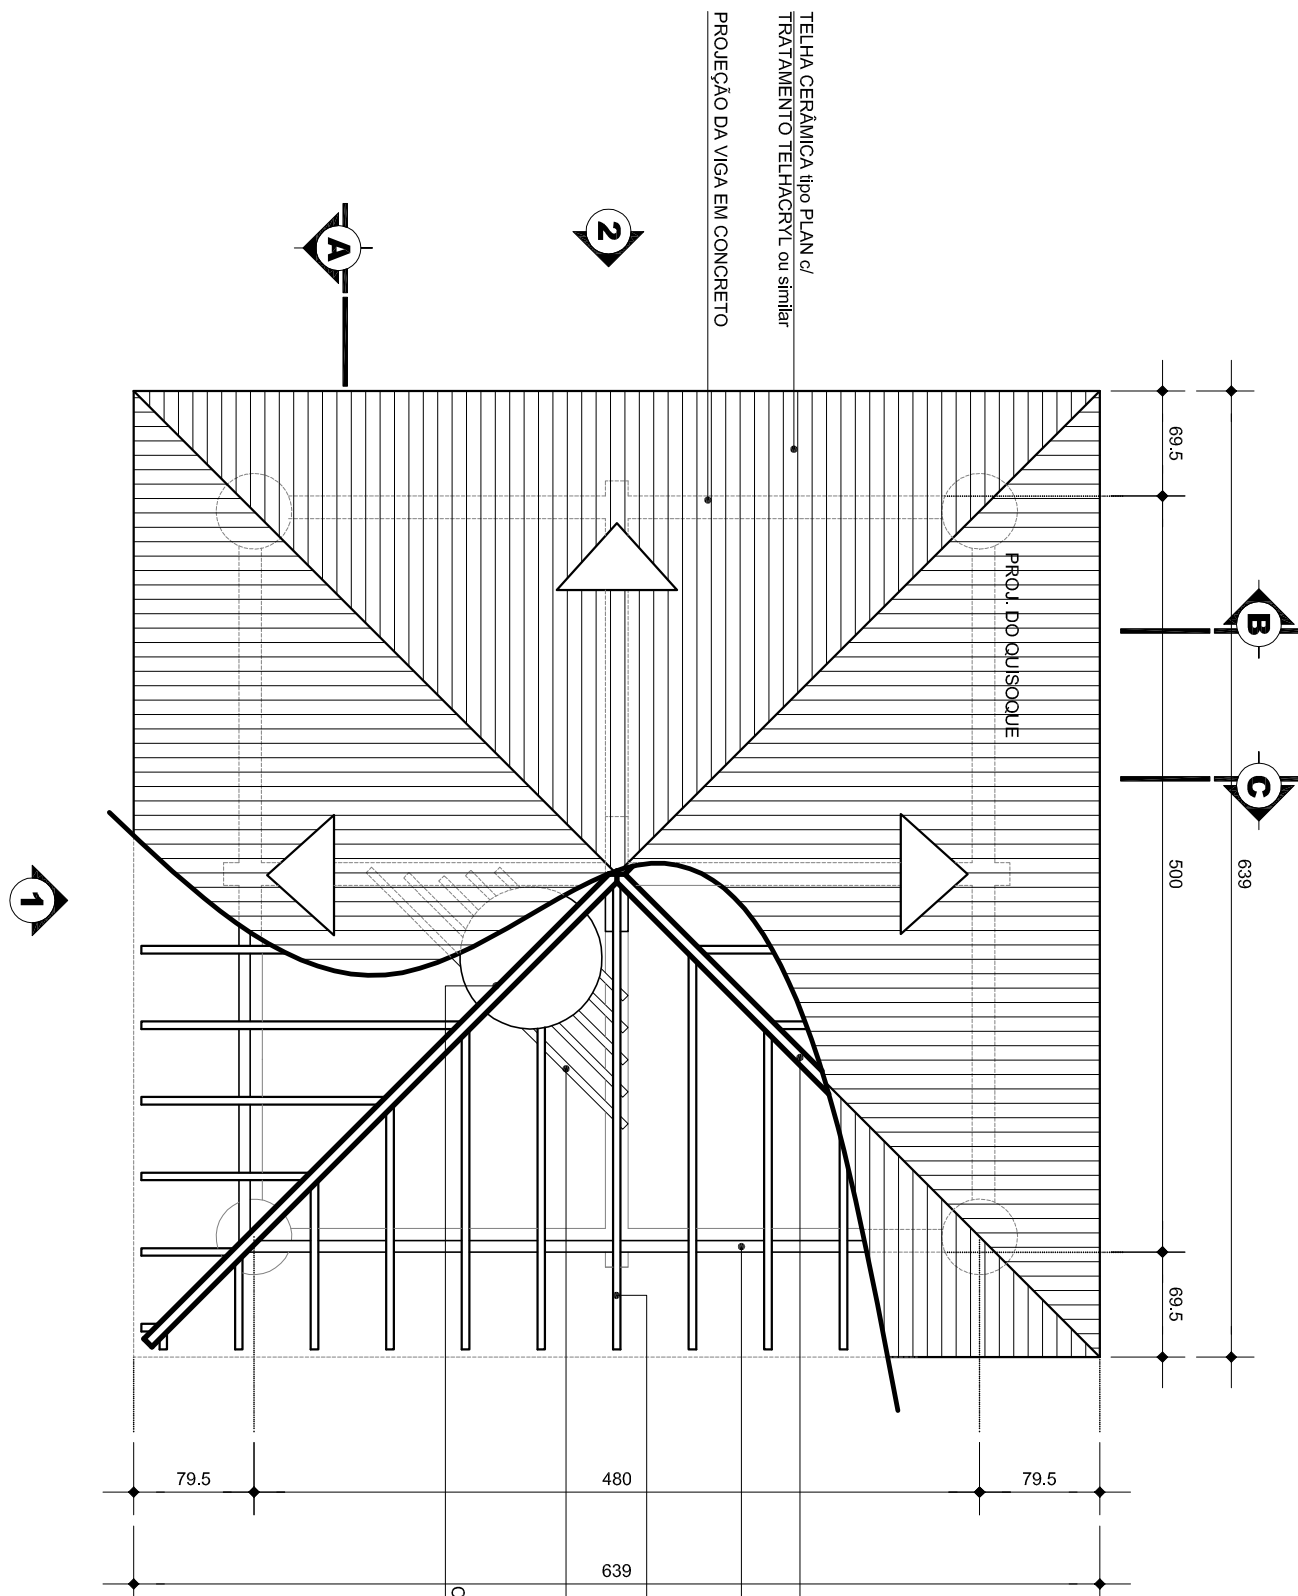


PLANTA DE COBERTURA
Esc. 1:50

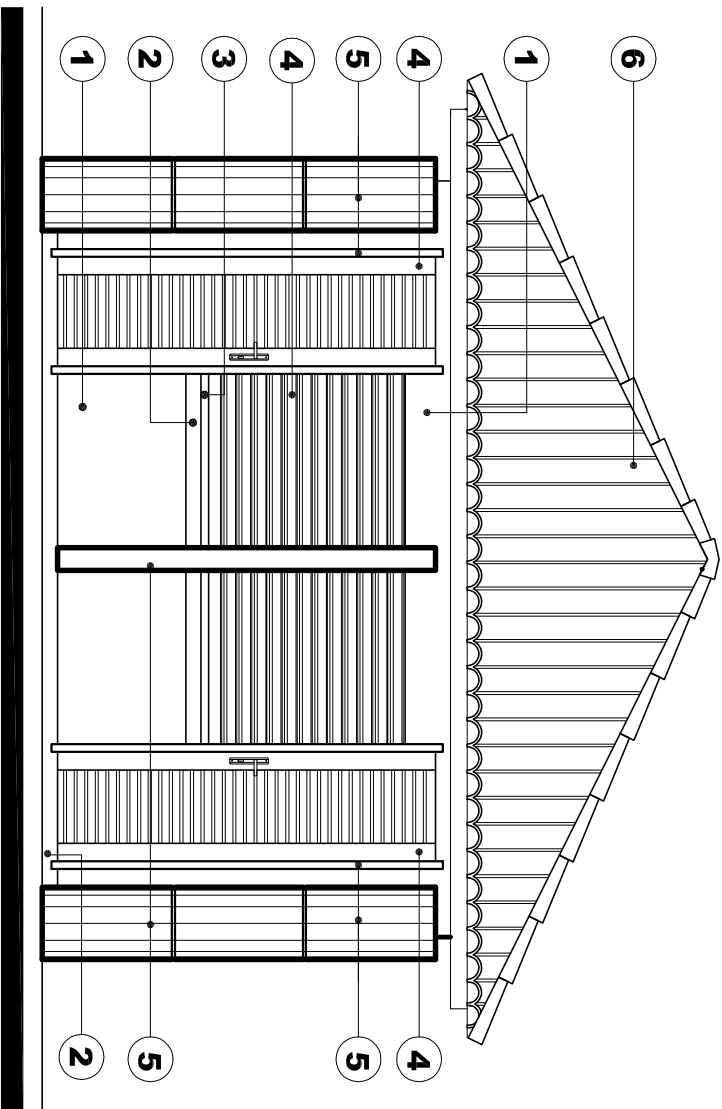


ELEVACÃO 1
Esc. 1:50

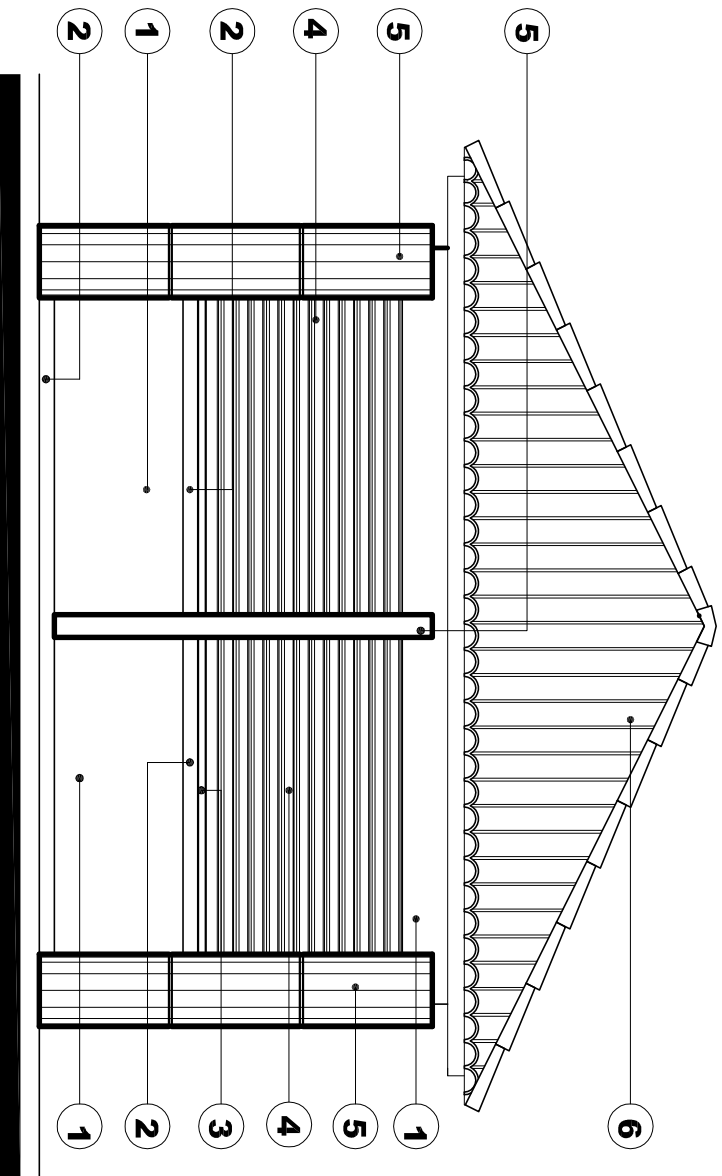


ELEVACÃO 2
Esc. 1:50

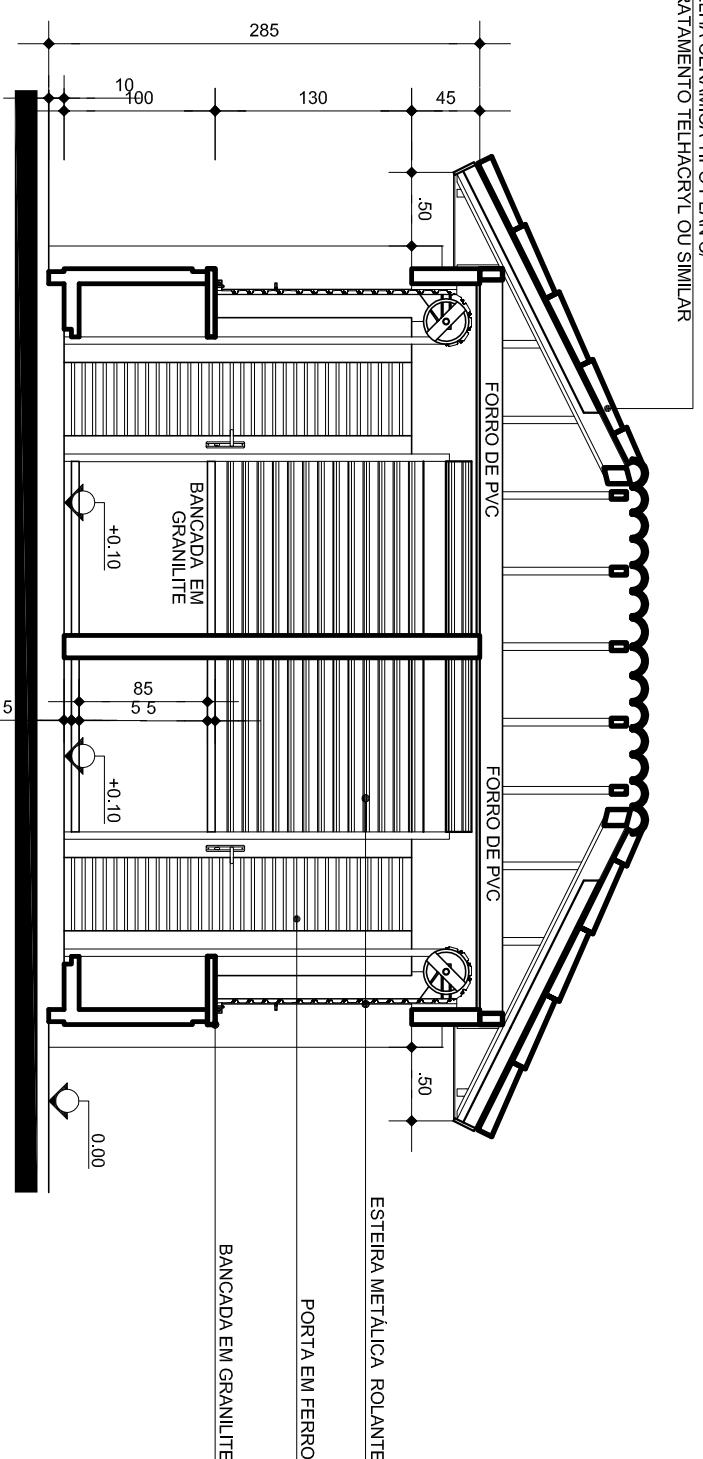

SECÇÃO A
Esc. 1:50

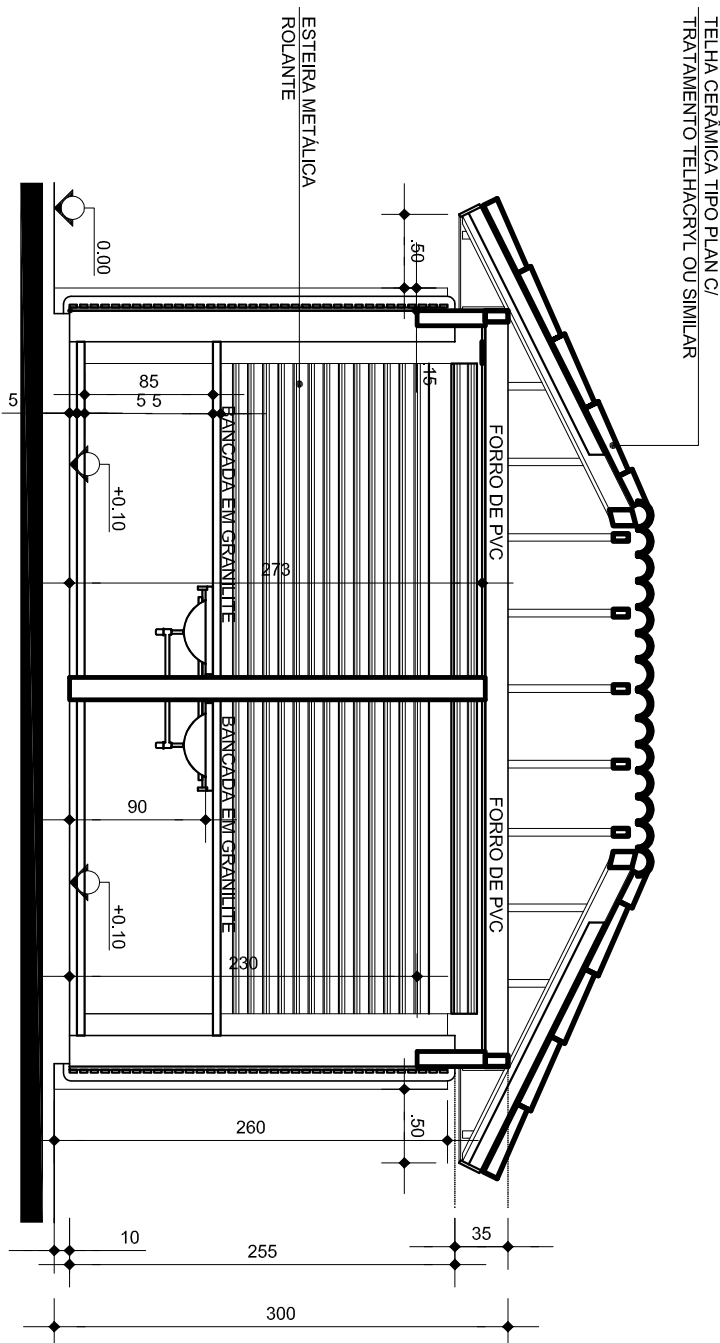

SECÇÃO B
Esc. 1:50

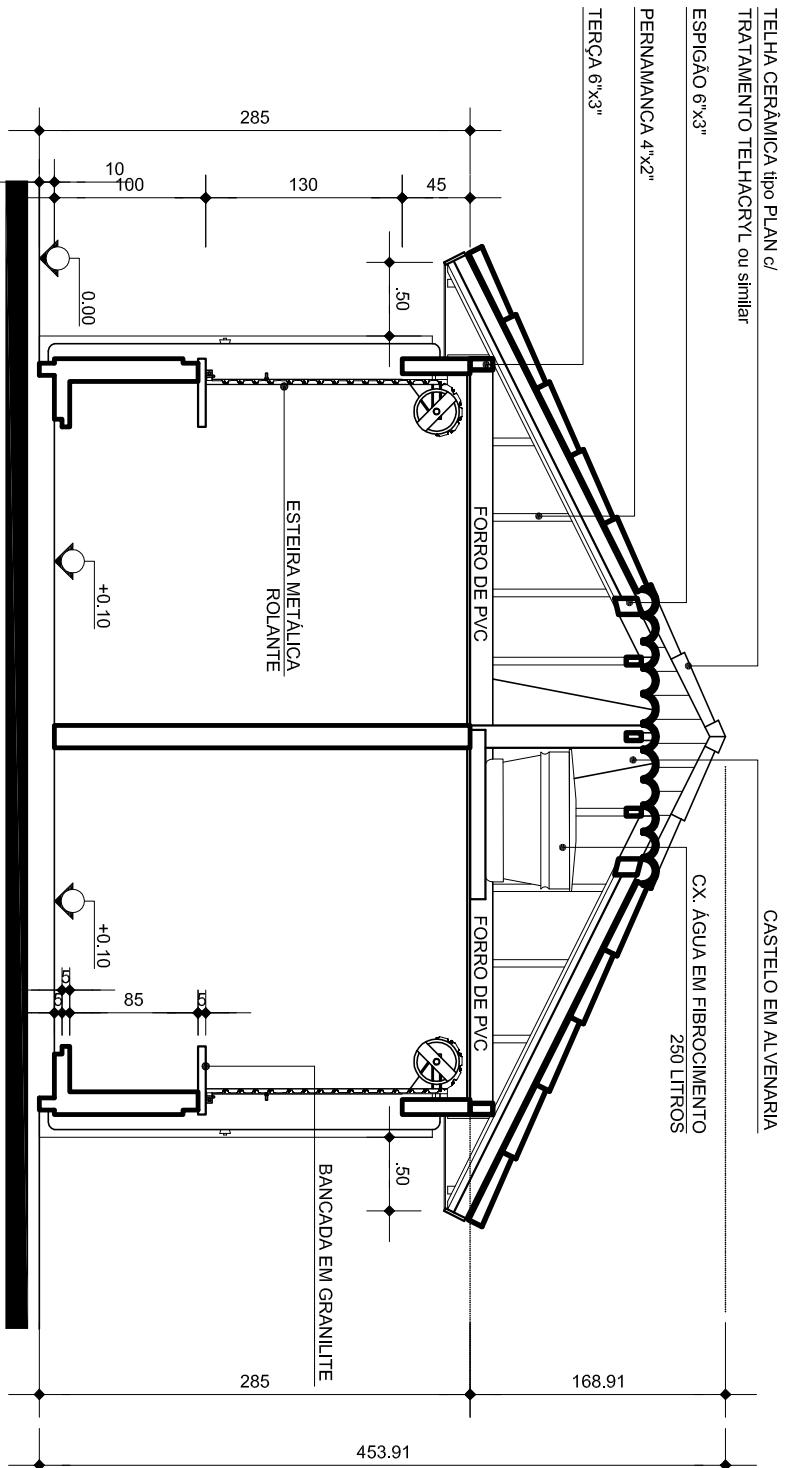

SECÇÃO C
Esc. 1:50

LEGENDA:

- P1 - PISO CIMENTADO, COM JUNTAS PLÁSTICAS EM PVC 1", FORMANDO QUADROS DE 1x1m
P2 - PISO CERÂMICO 33 x 33 cm, ACABAMENTO ANTIREFRATANTE, CLASSE PEI IV
R1 - PINTURA ACRÍLICA INTERNA, TIPO CORAL PLUS 001 BRANCO NEVE SEM BRILHO, SOBRE MASSA ACRÍLICA, OU SIMILAR
R2 - REVESTIMENTO CERÂMICO 10x10cm, VA. COR BRANCA
F1 - FORRO PVC 100mm BRANCO NEVE

ACABAMENTOS:

- 1 - PINTURA EM ESMALTE SINTÉTICO, SOBRE MASSA ACRÍLICA, OU SIMILAR
2 - PINTURA EM ESMALTE SINTÉTICO, SOBRE MASSA ACRÍLICA, OU SIMILAR
3 - BANCADELA EM GRANILITE, NA COR CINZA
4 - PINTURA EM ESMALTE SINTÉTICO CORAL, SOBRE BASE ANTIREFRATANTE
5 - PINTURA EM ESMALTE SINTÉTICO, TIPO CORAL ECONÔMICO 001 BRANCO, SOBRE MASSA ACRÍLICA, OU SIMILAR
6 - TELHA CERÂMICA, TIPO PLAN C, TRATAMENTO TELHACVIL, OU SIMILAR