



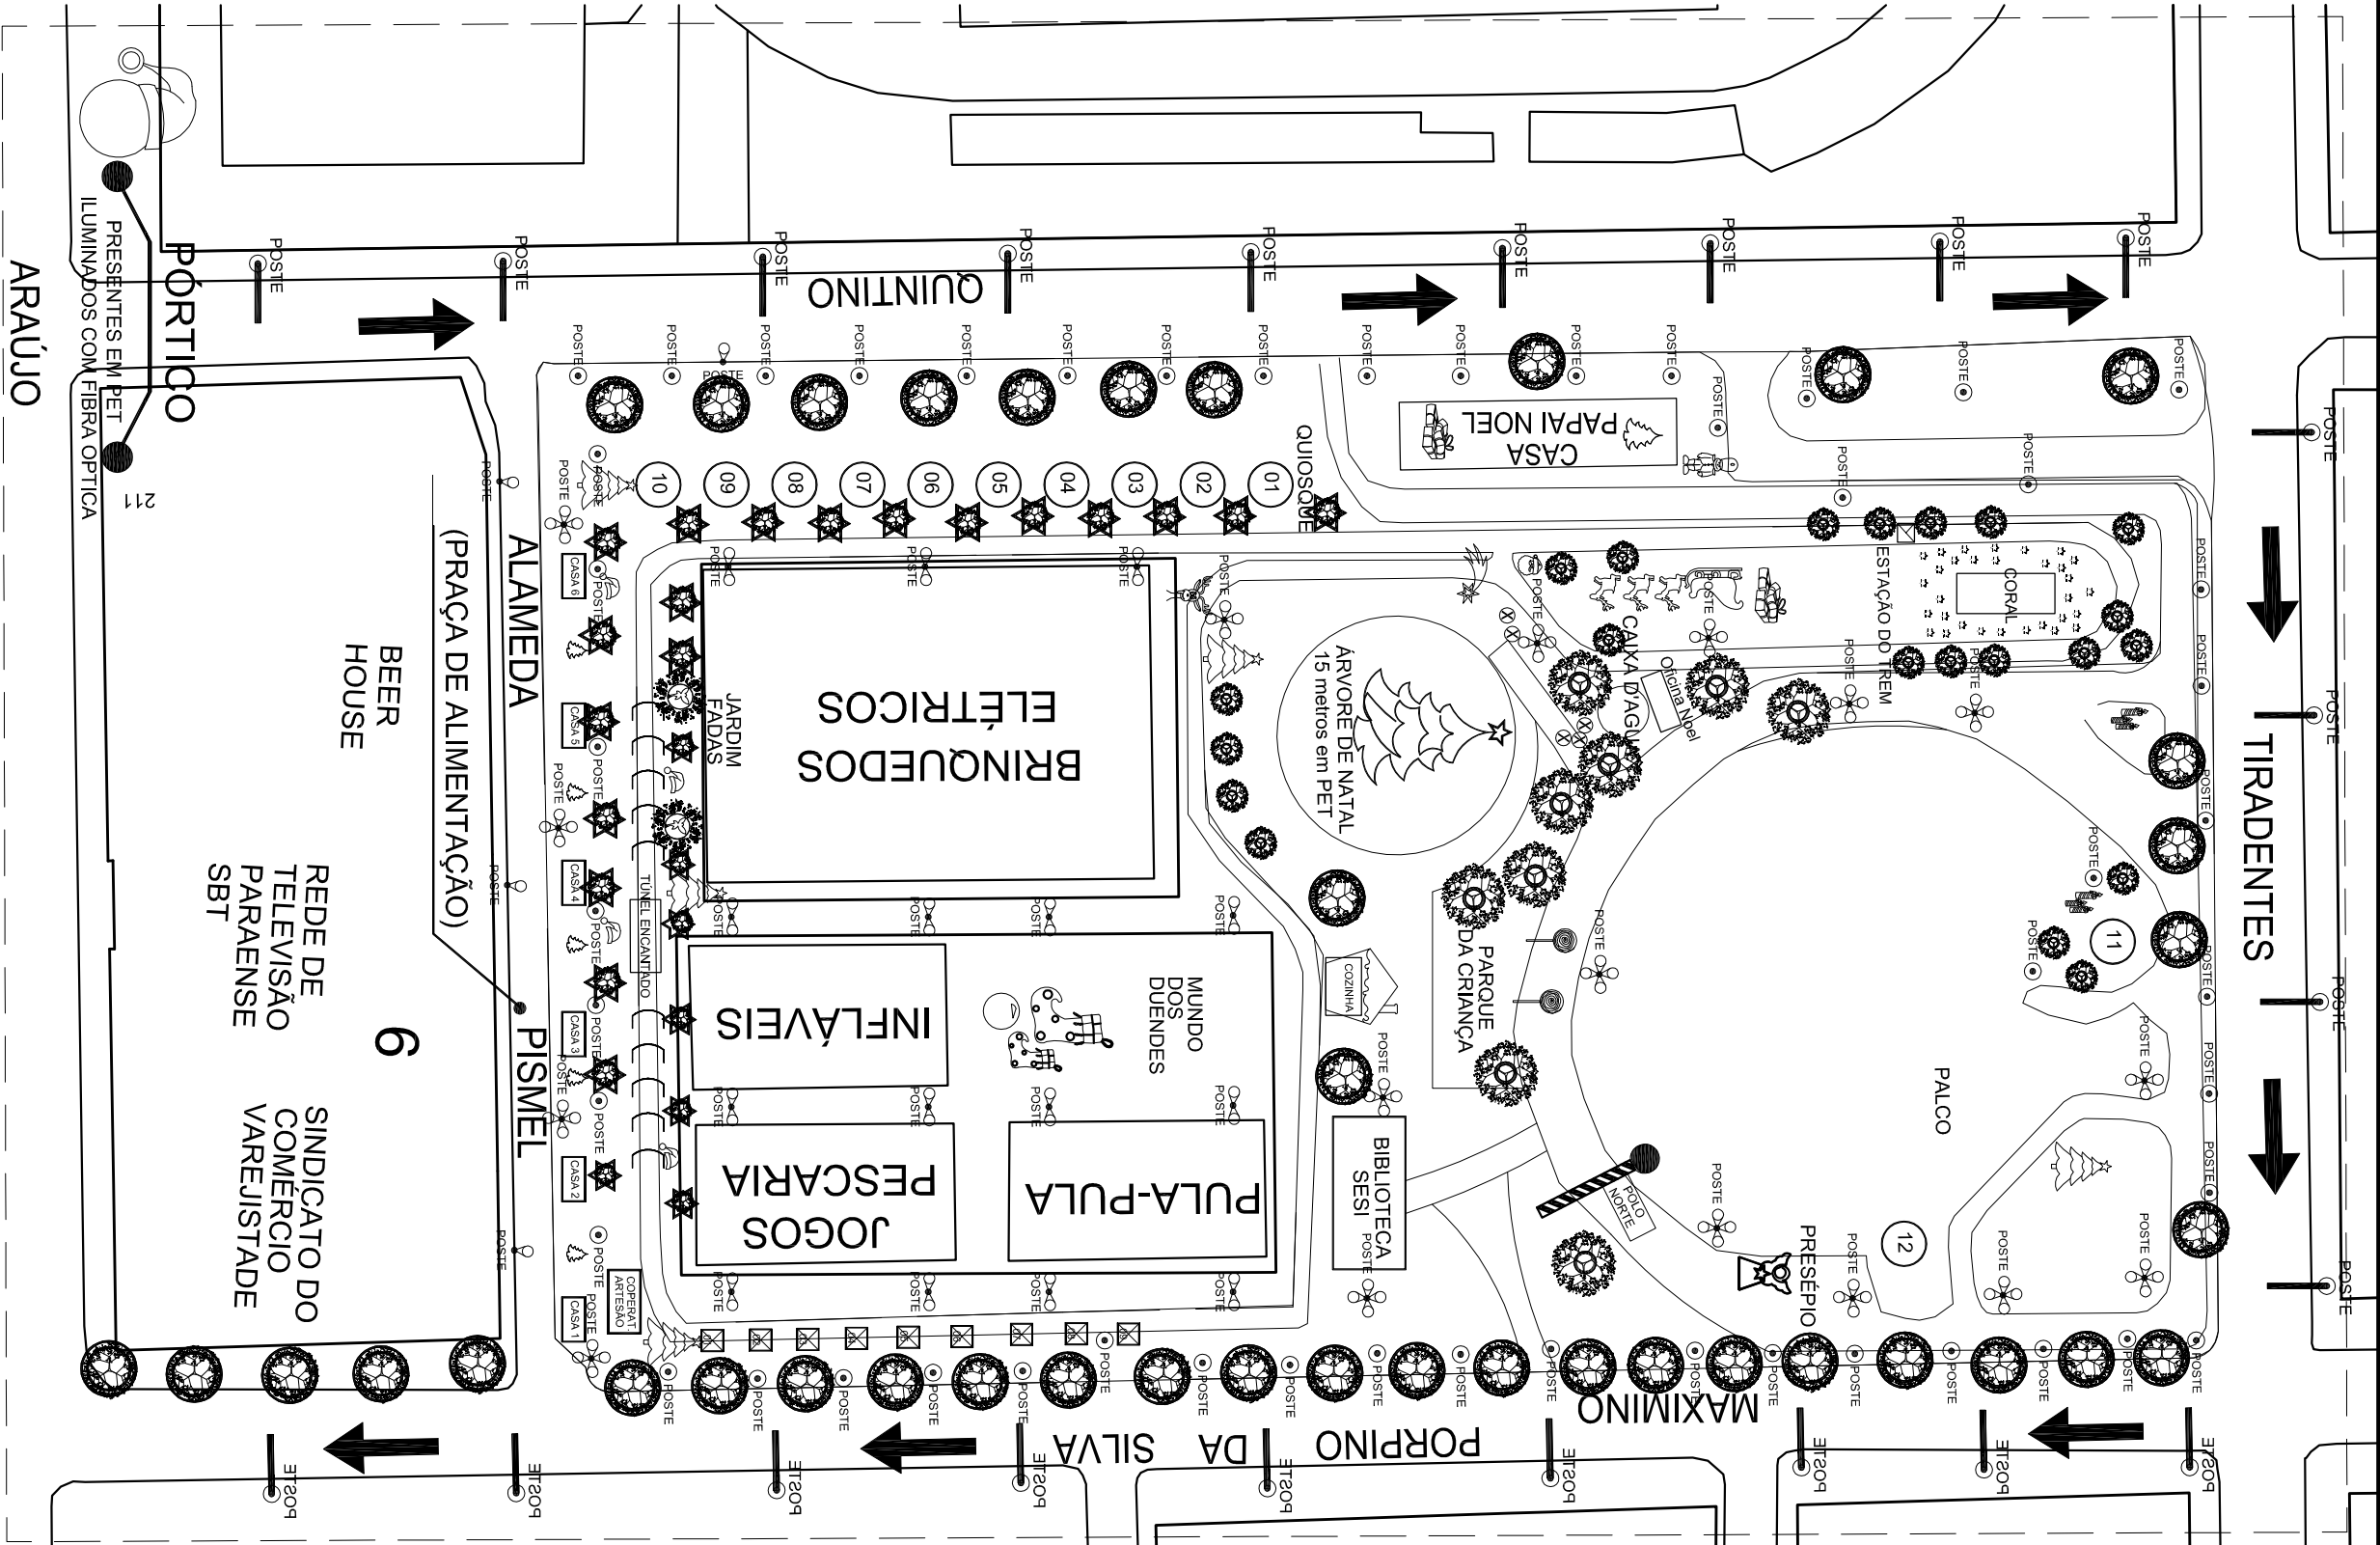


DETALHE - PRAÇA DO ESTRELA

Escala: 1/1000

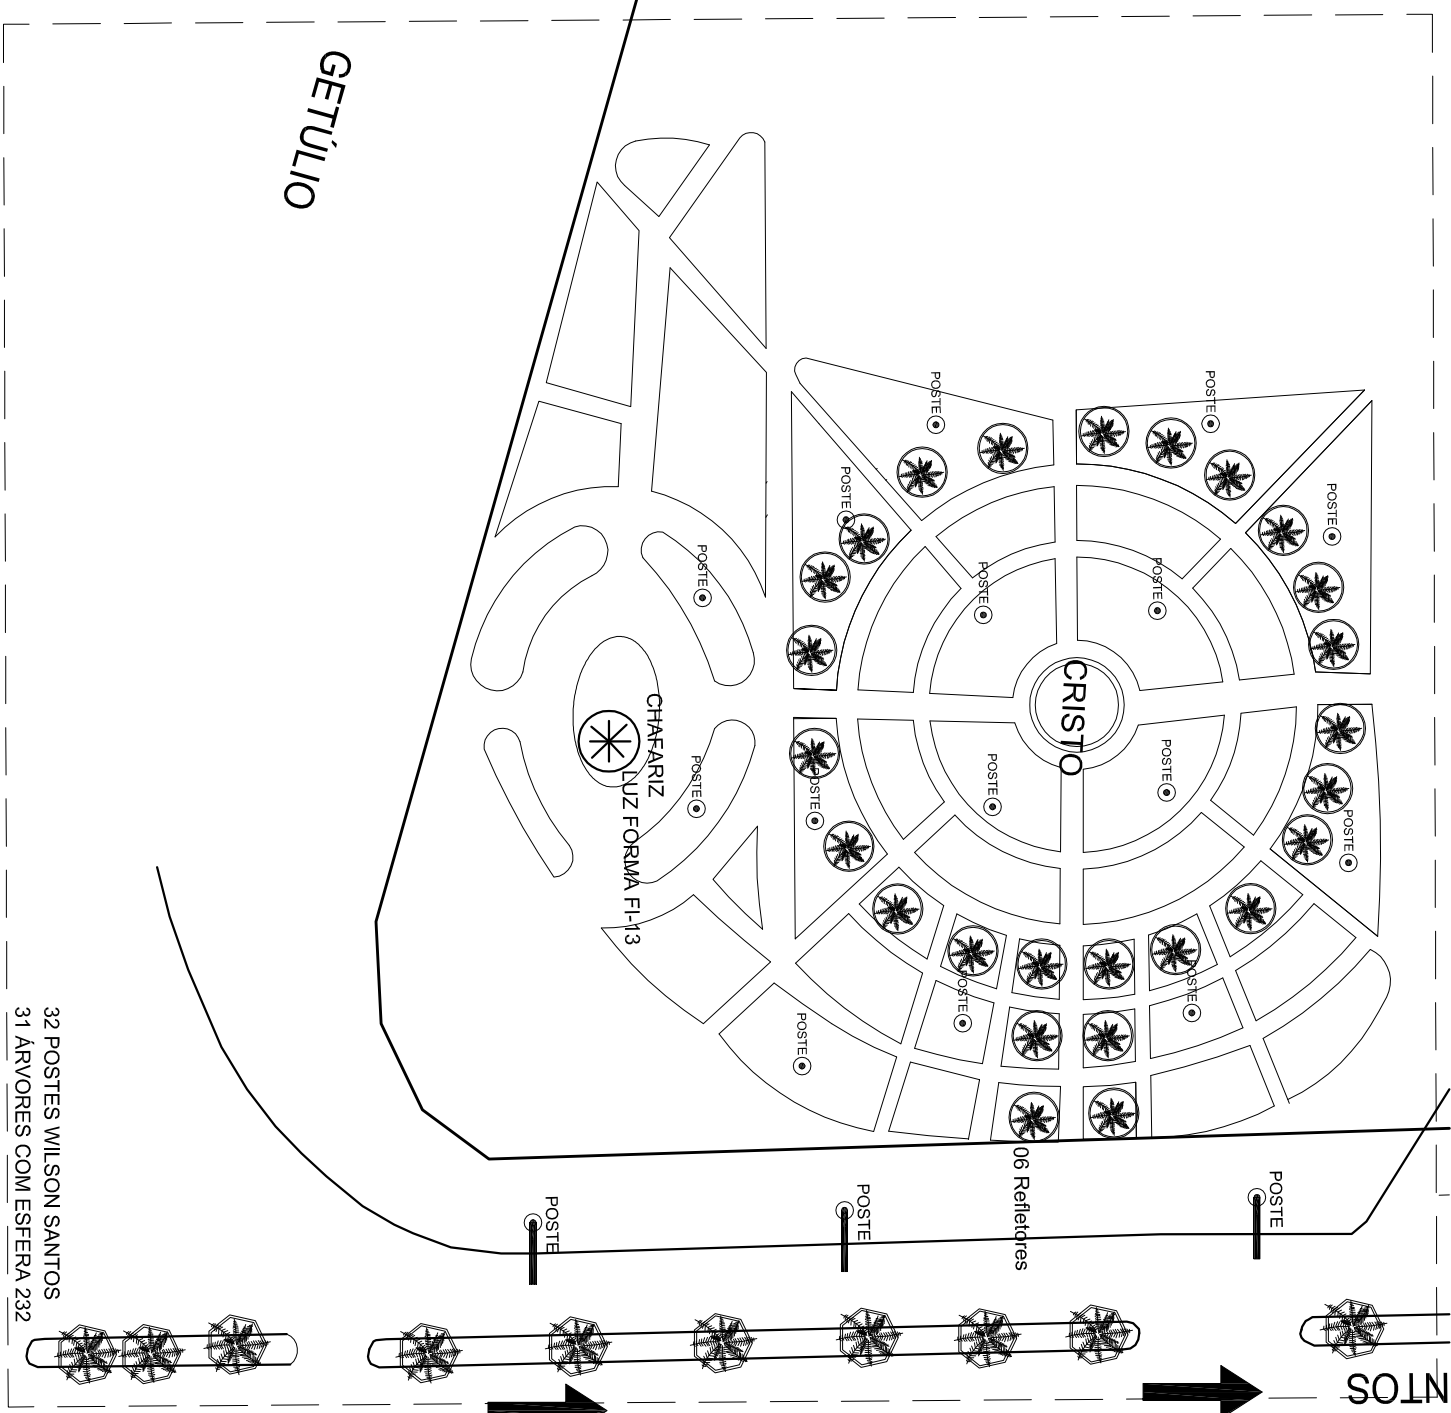

DETALHE - PRAÇA DO CRISTO

Escala: 1/1000

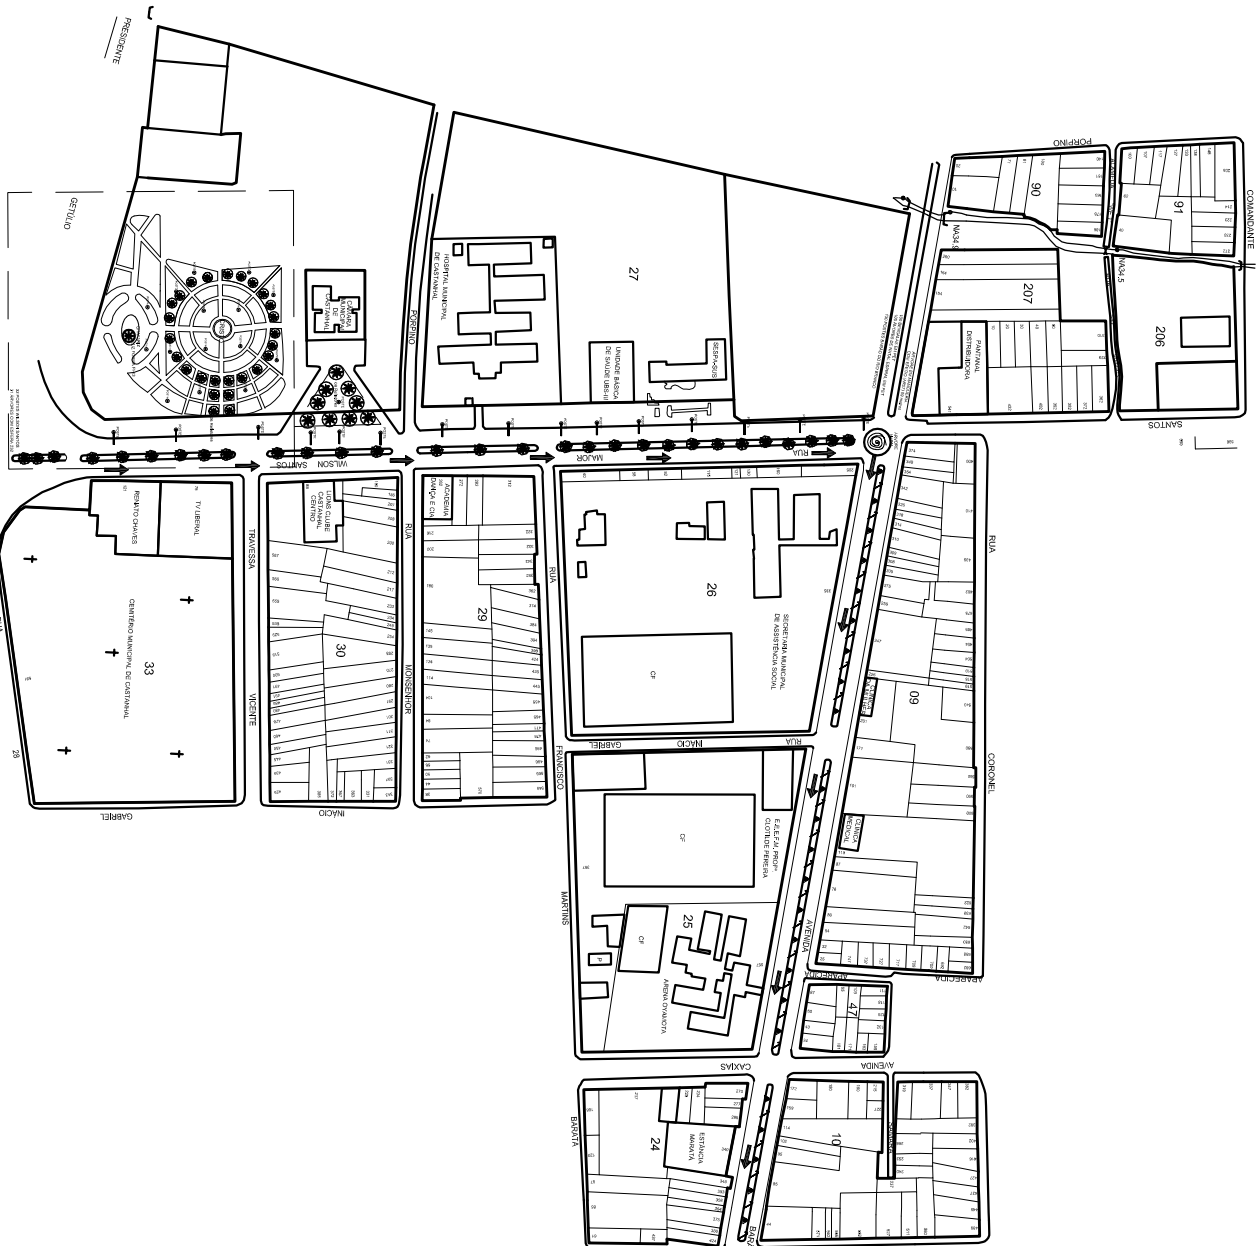

MAPA DE PERCURSO - MEU QUERIDO NATAL - CASTANHAL

Escala: 1/5000



PERCURSO DECORADO	km	LOCAL DECORADO	M²
RUA MAIOR WILSON SANTOS	0,58km	PRAÇA DO ESTRELA	32.664,57m²
AV. BARÃO DO RIO BRANCO	2,4km	PRAÇA MATRIZ	3.961,46m²
BR 316	1,3km	PRAÇA DO CRISTO	14.556,50m²
TRAV. QUINTINO BOCAUVA	1,0km	PRAÇA SÃO FRANCISCO	796,11m²
AV. MAXIMINO PORPINO	1,0km		

LEGENDA	
	COZINHA MAMAE NOEL
	PAPAI NOEL SENTADO
	JARDIM DAS FADAS
	TRIO DE VELAS
	ESTRELA BLEGA
	PRESEPIO
	BOTA DE NATAL
	ARVORE DE NATAL 30 ARABESCO
	PACOTE DE PRESENTE
	PAPAI NOEL FANTY LUMINOSO 2m
	TRENO COM REMAS
	PRESEPIO LUMINOSO
	PIRULITO DE BOLA
	SOLDADO DE CHUMBO
	ARVORE DE NATAL COM EFEITO
	TRIO DE BONECOS COMPRIDOS
	BONECO DE NEVE EM PET
	POLO NORTE
	PAPAI NOEL 9 m
	CHAFARIZ - LUZ FORMA FI-13
	ARVORE DE NATAL 09 metros
	REFLETOR NA ARVORE
	ARVORE DE NATAL 12 metros
	ESFERA 232 TACHIBA Ref. 12326
	PRESENTE EM PET
	BONECO DE NEVE EM PET
	ARVORE DE NATAL ESPERAL EM PET
	BENGALEA EM PET ILUMINADA
	ARVORE COM 05 BOLAS 3D INC. Ref. 12883 TACHIBA
	E ESTRELA DE DOIS TAMANHOS 29 cm e 50 cm
	ARVORE COM 05 BOLAS GIGANTES COLORIDAS 30 RT01 e RT 03 50 cm (51 ARVORES)
	PRESENTES EM PET ILUMINADOS COM FIBRA OPTICA
	POSTE COM BRAÇO DE LUMINARIA Ref. ATM 003
	ARVORE DE NATAL 15 metros Pet Automatizada
	ARVORE COM ESTELAS ILUMINADAS
	ARVORE COM REFLETOR (15 ARVORES)
	SENTIDO DO PERCURSO DO NATAL

Projeto:	Tatiana Almyde	Cliente:	Prefeitura de Castanhal	Assessor:	Projeto Meu Querido Natal 2015
Desenho:	Mario Monteiro	Revisão:	01	Data:	07/07/2015
		Arquivo:		Escala:	Indicada
				Parâmetro:	1/1