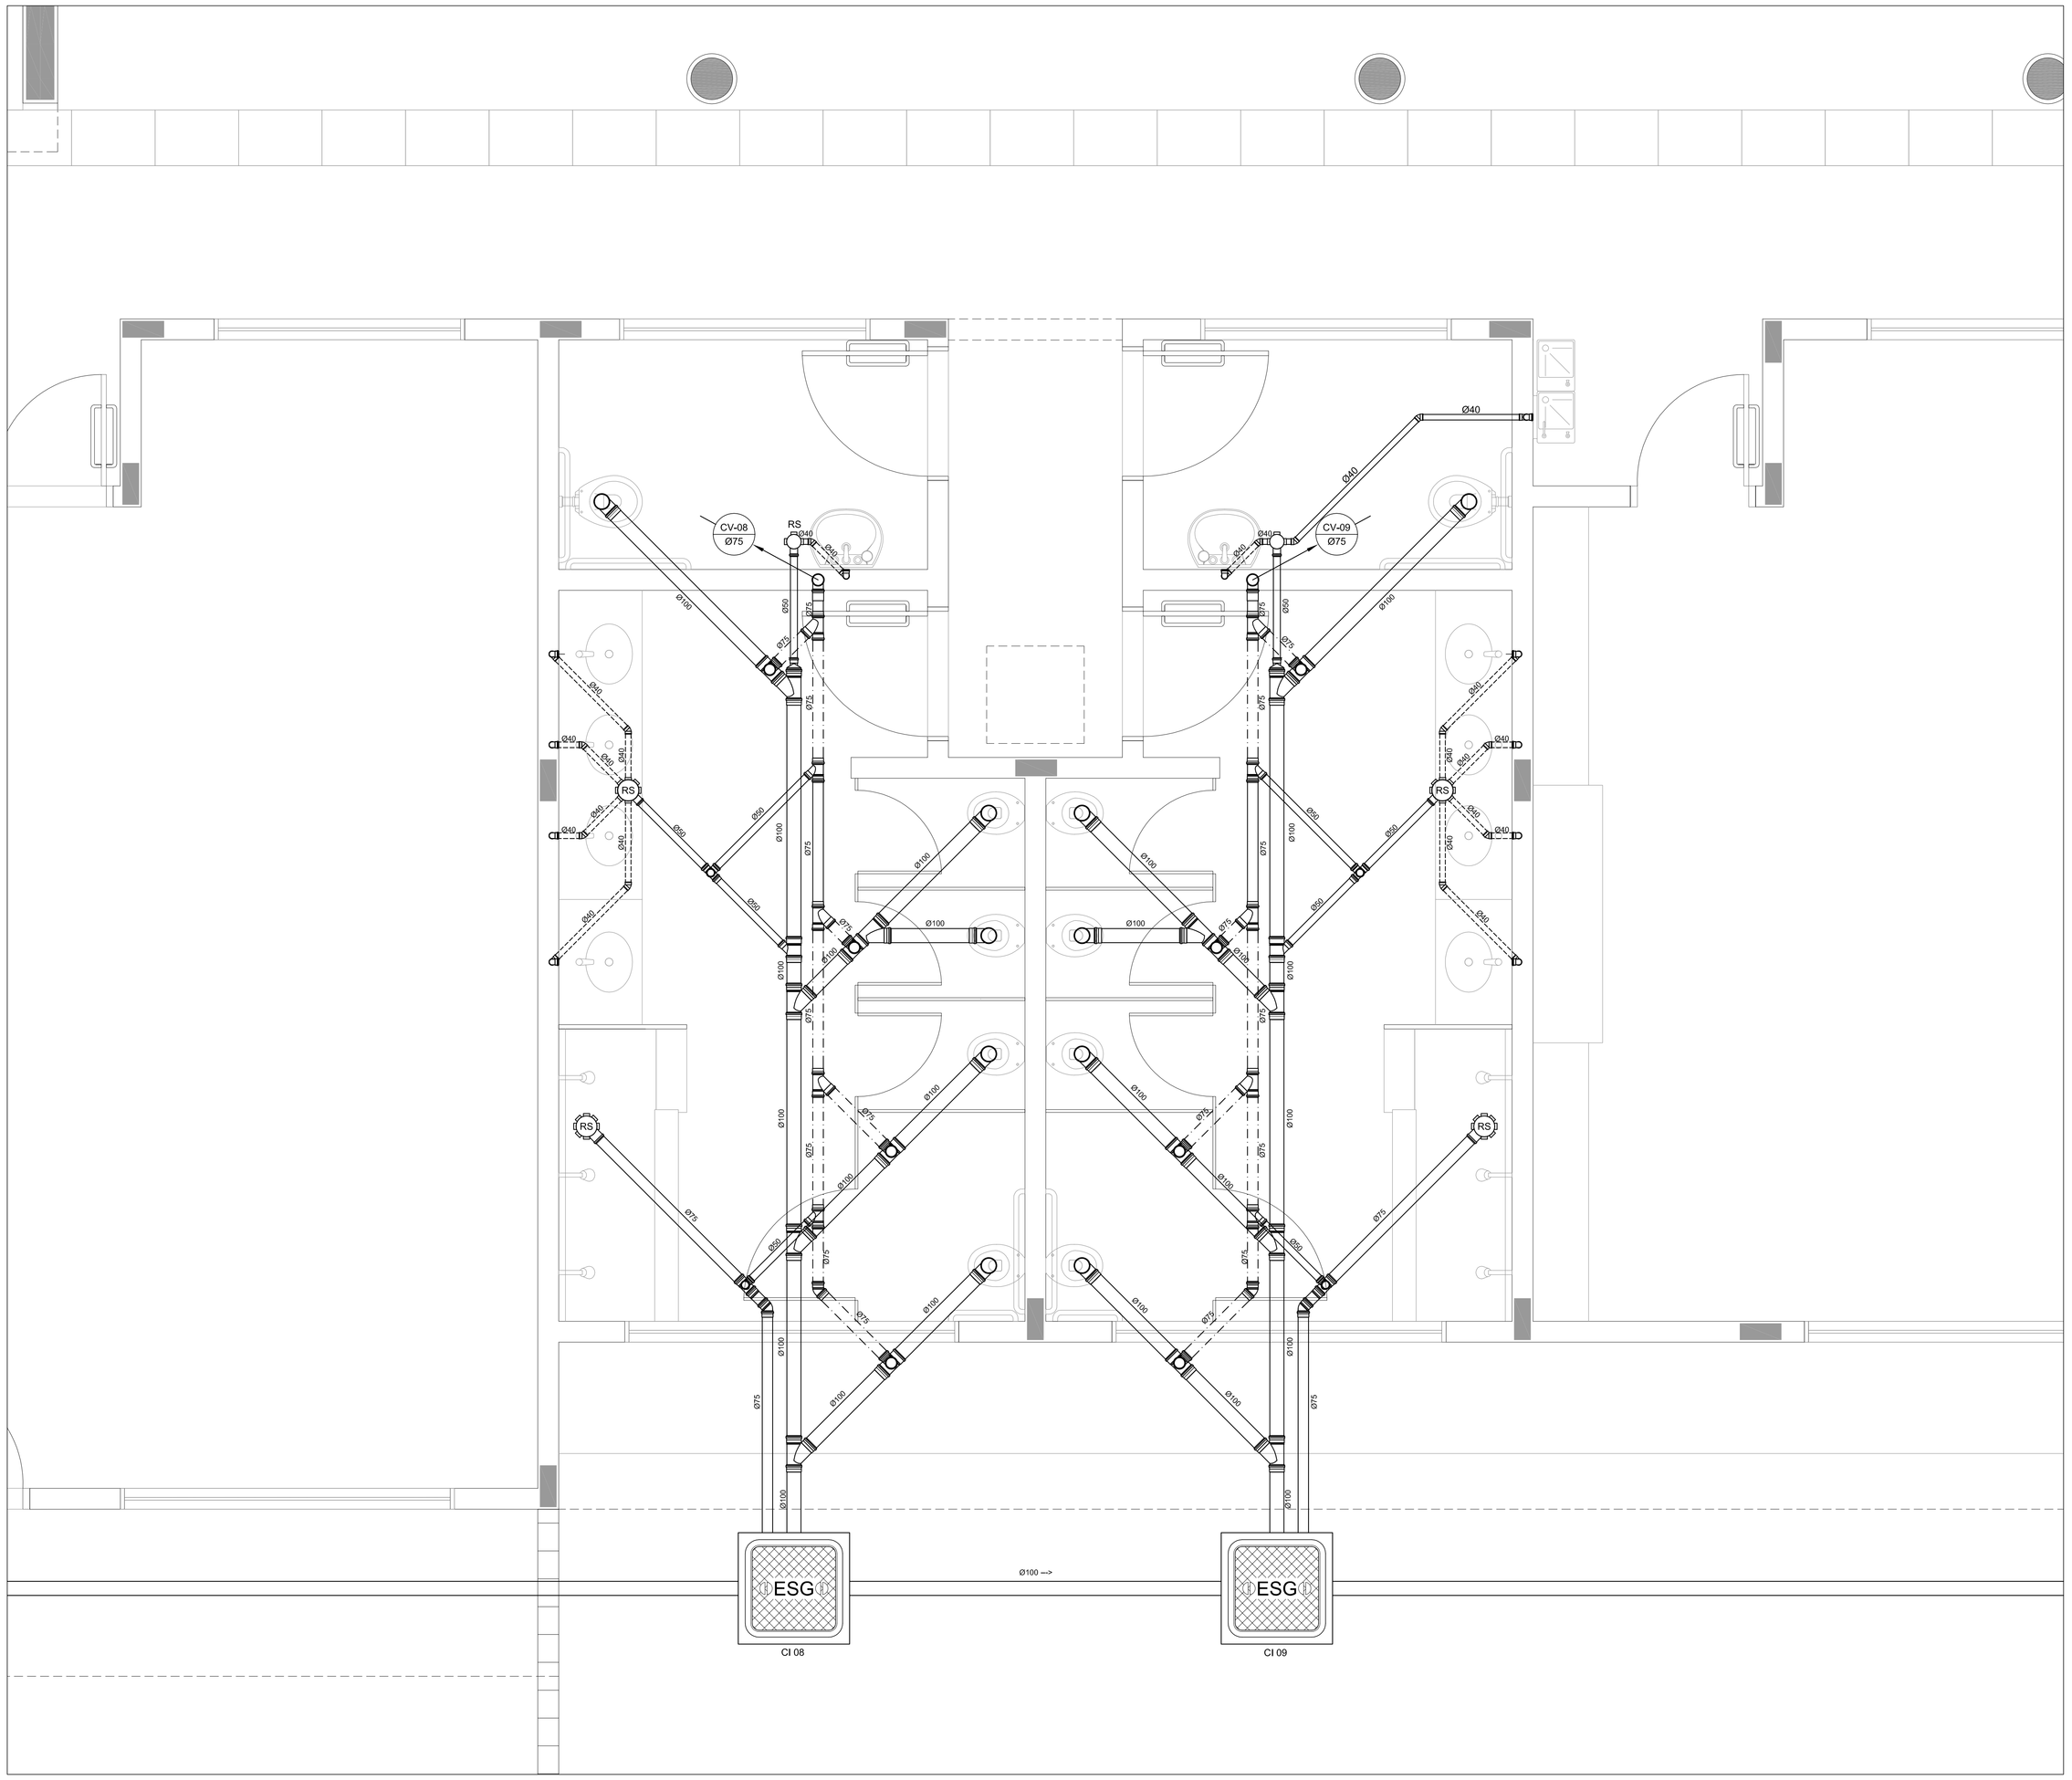

1 AMPLIAÇÃO 05
ESCALA: 1/25

LEGENDA

PV - POÇO DE VISITA - ESGOTO	
CI - CAIXA DE INSPEÇÃO	
CGE - CAIXA DE GORDURA ESPECIAL	
INDICA TUBO DE VENTILAÇÃO	
INDICA TUBULAÇÃO DE ESGOTO PRIMÁRIO	
INDICA TUBULAÇÃO DE COLUNA DE VENTILAÇÃO	
INDICA TUBULAÇÃO DE ESGOTO SECUNDÁRIO	

CS	CAIXA SIFONADA
RS	RALO SIFONADO
R	RALO SECO
CGE	CAIXA DE GORDURA ESPECIAL
CSS	CAIXA SIFONADA DE SABÃO
i=	INCLINAÇÃO (%)
MLR	MÁQ. DE LAVAR ROUPA
VS	VASO SANITÁRIO
PC	PIA DE COZINHA
CT	COTA DE TOPO
CF	COTA DE FUNDO
UHC	UNIDADE DE HUNTER DE CONTRIBUIÇÃO
CI	CAIXA DE INSPEÇÃO
PV	POÇO DE VISITA
Øxxx --->	SENTIDO DO FLUXO DA TUBULAÇÃO

FABIO CRISTIANO LEAO FORTES:78079292272

Digitally signed by FABIO CRISTIANO LEAO FORTES:78079292272
DN: c=BR, o=ICP-Brasil, ou=Secretaria da Receita Federal do Brasil - RFB, ou=RFB e-CPF A3, ou=(EM BRANCO), ou=AR SAFEWEB, cn=FABIO CRISTIANO LEAO FORTES:78079292272
Date: 2015.04.24 17:05:59 -03'00'

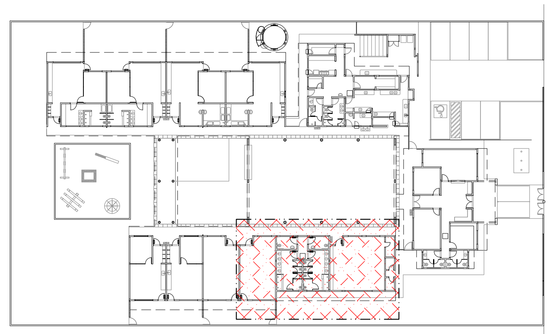

2 PLANTA CHAVE
ESCALA: 1/500

FNDE Fundo Nacional de Desenvolvimento da Educação — Ministério da Educação — GOVERNO FEDERAL BRASIL PAÍS RICO É PAÍS SEM POBREZA

PROPRIETÁRIO: FUNDO DE DESENVOLVIMENTO DA EDUCAÇÃO - FNDE

ENDEREÇO:

MUNICÍPIO - UF:

PROPRIETÁRIO

RESP. TÉCNICO — CREA

AUTOR DO PROJETO: NATAN ARON BIRENBAUM — CREA: 46081-D/RJ

DLFO

CBMDF

RA

OBSERVAÇÕES:

DATA DA PLOTAGEM: quinta-feira, 13 de dezembro de 2012 19:39:45

PROGRAMA PROINFÂNCIA - PROJETO TIPO B

INSTALAÇÃO DE ESGOTO SANITÁRIO

COORDENAÇÃO: CGEST - Coordenação Geral de Infraestrutura Educacional

BLOCO MULTIUSO - PLANTA BAIXA

HEG

REVISÃO: R.01

ESCALA: INDICADA

DATA EMISSÃO: NOVEMBRO/ 2012

FORMATO: 841 mm x 594 mm

PRANCHA: 06/08