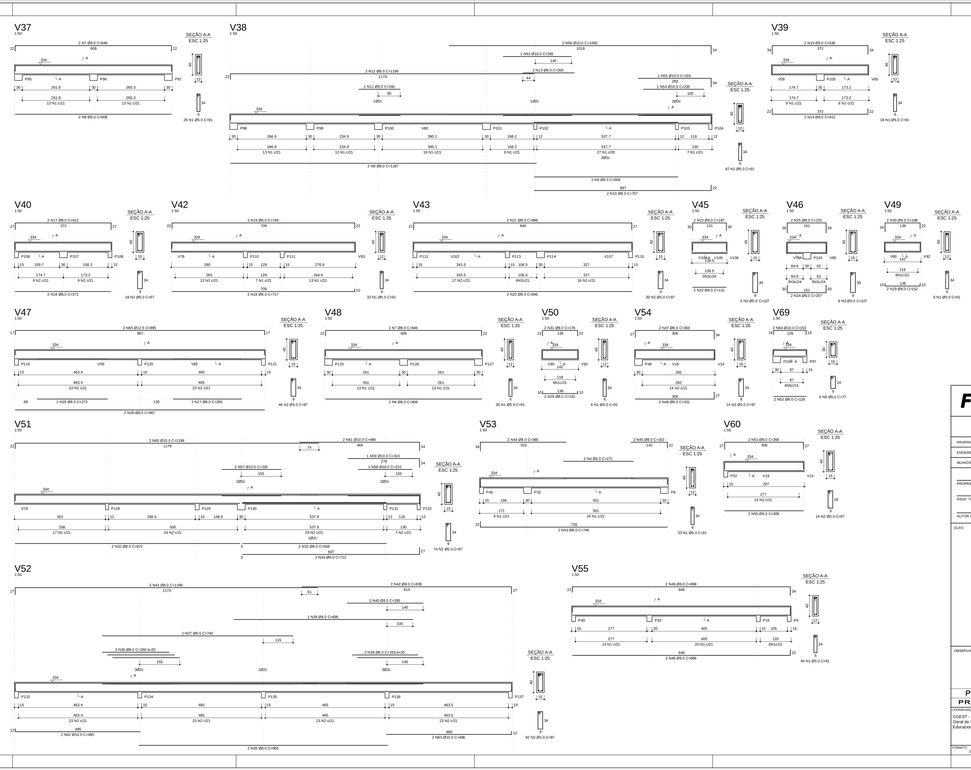

AÇO	BITOLA	COMPRIMENTO	PESO (KG)
CA50	5.0	1.00	0.15
	6.3	1.00	0.24
	8.0	1.00	0.39
	10.0	1.00	0.62
	12.5	1.00	0.97
	16.0	1.00	1.58
	20.0	1.00	2.47
	25.0	1.00	3.85
	32.0	1.00	6.31
	40.0	1.00	9.86
CA60	4.2	1.00	0.11
	5.0	1.00	0.15
	6.0	1.00	0.22
	7.0	1.00	0.30
	8.0	1.00	0.39
	9.5	1.00	0.55
	10.0	1.00	0.62
	12.0	1.00	0.89
	12.5	1.00	0.97
	14.0	1.00	1.21
	16.0	1.00	1.58
	17.0	1.00	1.78
	18.0	1.00	2.00
	19.0	1.00	2.23
	20.0	1.00	2.47
	22.0	1.00	2.98
	23.0	1.00	3.26
	24.0	1.00	3.55
	25.0	1.00	3.85
	26.0	1.00	4.17
	28.0	1.00	4.83
	29.0	1.00	5.17
	30.0	1.00	5.52
	31.0	1.00	5.87
	32.0	1.00	6.31
	34.0	1.00	7.13
	36.0	1.00	7.99
	38.0	1.00	8.89
	40.0	1.00	9.86
	42.0	1.00	10.87
	44.0	1.00	11.94
	46.0	1.00	13.05
	48.0	1.00	14.21
	50.0	1.00	15.42

RESUMO DO AÇO

AÇO	CA50	CA60	TOTAL
Total	0.0	0.0	0.0
	0.0	0.0	0.0
CAB	0.0	0.0	0.0
Total	0.0	0.0	0.0
CAB	0.0		
Total	0.0		

Vol. concreto: 0.00 m³/m² 0.00 m³
Área da forma total: 0.00 m²/m²

FABIO CRISTIANO LEAO FORTES:78079292272

Digitally signed by FABIO CRISTIANO LEAO FORTES:78079292272
DN: c=BR, o=ICP-Brasil, ou=Secretaria da Receita Federal do Brasil - RFB, ou=RFB e CPF PJ, ou=EM BRANCO, ou=AR SATEMS, cn=FABIO CRISTIANO LEAO FORTES:78079292272
Date: 2013.04.24 16:47:26 -03'00'

FNDE Fundo Nacional de Desenvolvimento da Educação — Ministério da Educação — BRASIL PAÍS RICO É PAÍS SEM POBREZA

PROJETO PADRÃO - FNDE

PROPRIETÁRIO: FUNDO NACIONAL DE DESENVOLVIMENTO DA EDUCAÇÃO - FNDE
ENDEREÇO:
MUNICÍPIO - UF:
PROPRIETÁRIO:
RESP. TÉCNICO: CREA:
AUTOR DO PROJETO: CAU:
ÊLFÃO: CREA:
RA:
OBSERVAÇÕES:

PROGRAMA PROINFÂNCIA - PROJETO TIPO B
PROJETO DE ESTRTURA DE CONCRETO

COORDENAÇÃO: COEST - Coordenação Geral de Infraestrutura Educacional
VIGAS TÉRREO 3
SC
REVISÃO: A-00
ESCALA: 1:25
DATA: MARÇO/2013 DESENVOLVIMENTO
PRANCHA: 14/19
FORMATO: DESENHO