

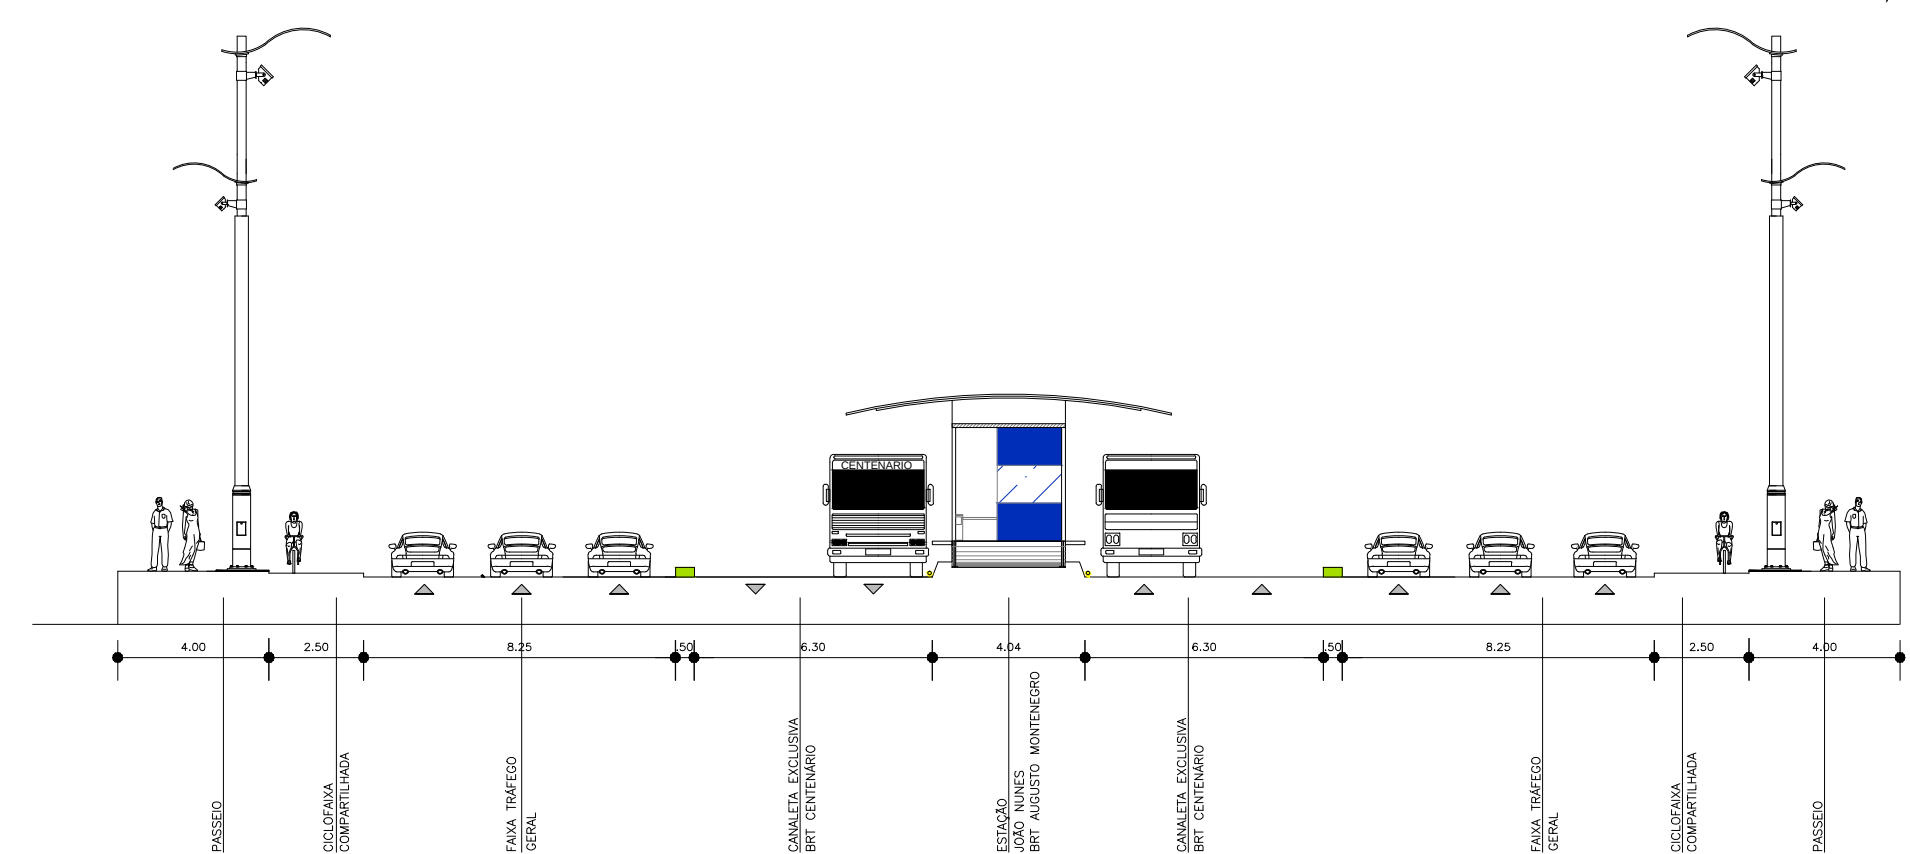
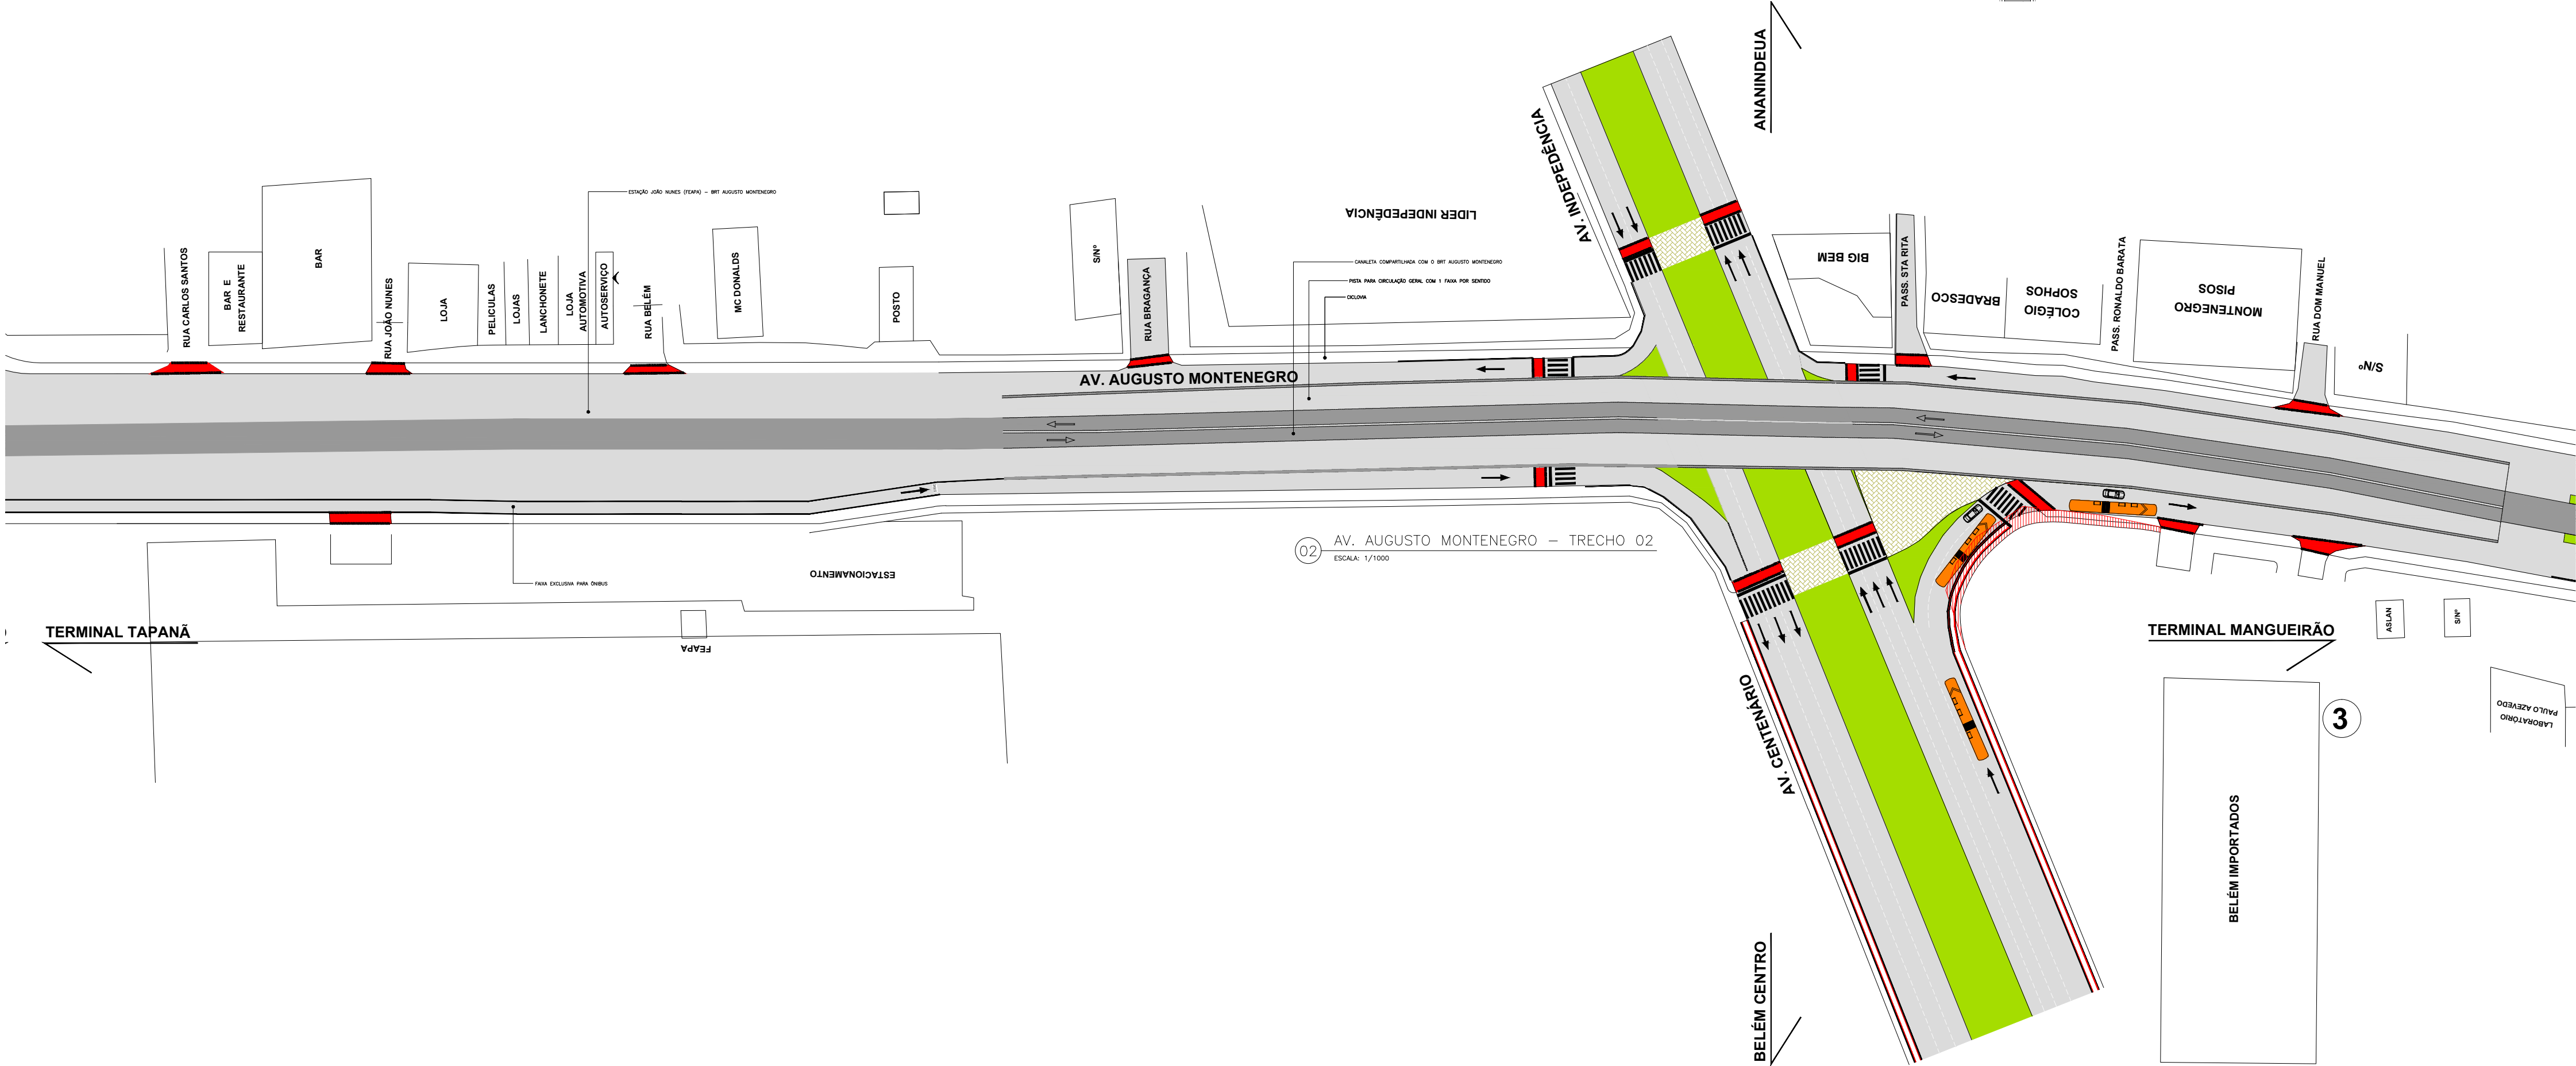


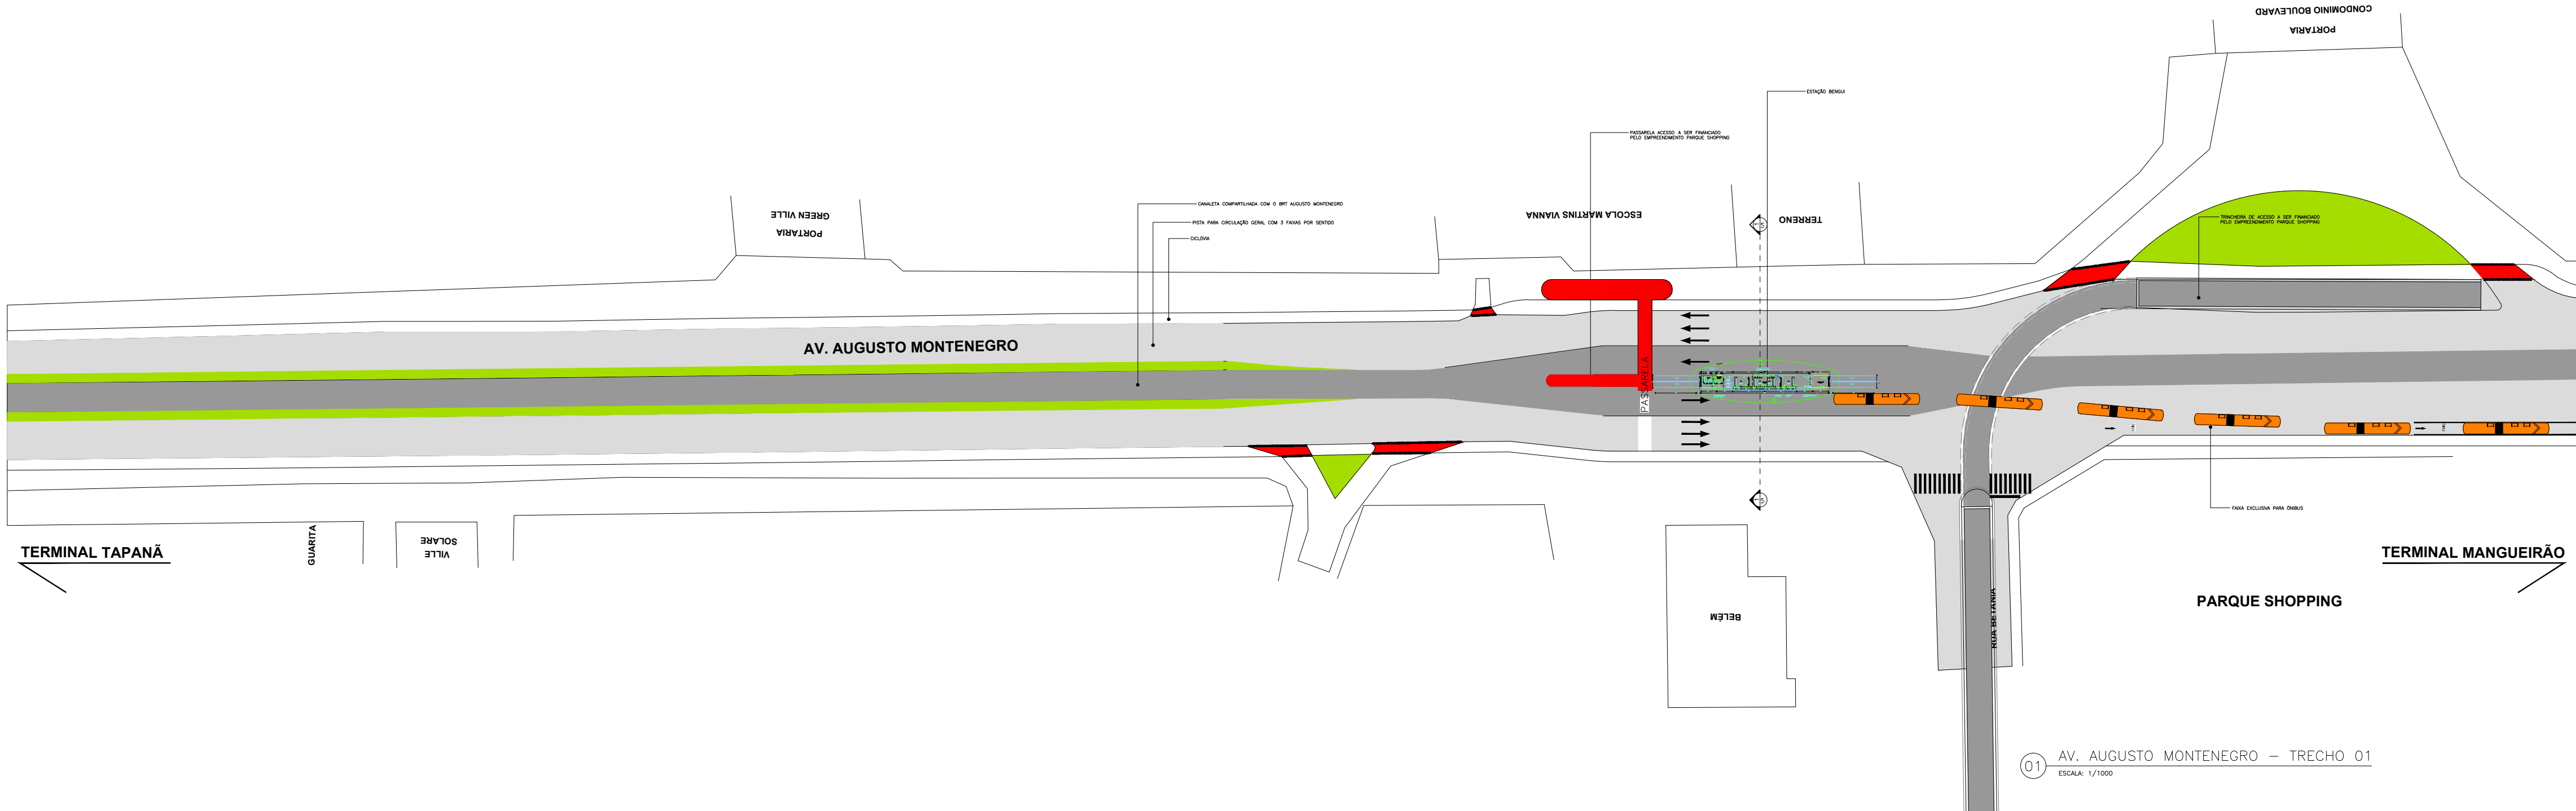

LEGENDA

- CICLOVIA COMPARTILHADA COM CALÇADA
- CICLOFAIXA
- CANTEIRO
- CORREDOR BRT
- BRT AUGUSTO MONTENEGRO
- BRT CENTENÁRIO
- Fluxo Ônibus Troncal**
- Fluxo Alimentadores**
- Operacional sem linha**

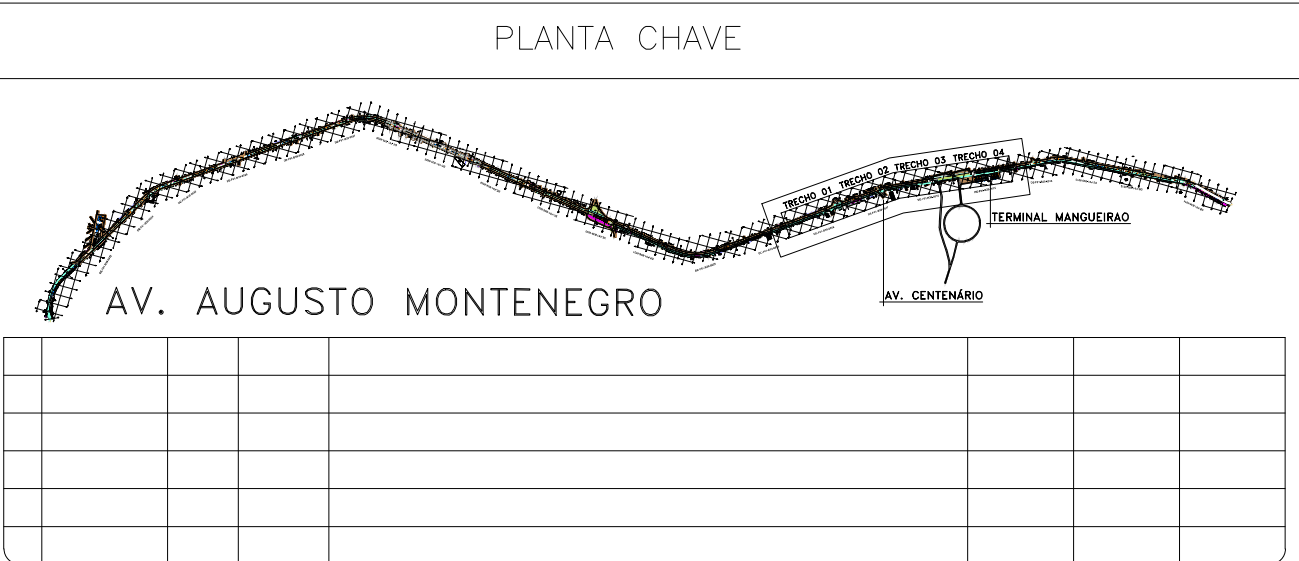

PREFEITURA DE BELÉM

SemOB DIRETORIA DE MOBILIDADE URBANA
SUPERINTENDÊNCIA EXECUTIVA DE MOBILIDADE URBANA DE BELÉM

PROJETO: ARQUITETURA		ANTE PROJETO	
TÍTULO: MALHA VIARIA		BRT CENTENARIO	
TÍTULO: MALHA VIARIA		AUGUSTO MONTENEGRO	
PROJETISTA: CAMILLA PEREIRA	VISTO: X	ESCALA: 1/1000	DATA: JAN/2016
DESENHISTA: CAMILLA PEREIRA	APROVADO: CAMILLA PEREIRA CAU 486091-3	ARQUIVO Nº: MALHA VIARIA Augusto Montenegro	FOLHA Nº: 01/28
		REVISÃO: B	