


NOVA AV. FERNANDO GUILHON



A AV. FERNANDO GUILHON ERA O EIXO ORIGINAL DA ESTRADA DE FERRO BELEM-BRAGANÇA



AV.FERNANDO GUILHON ANTIGA

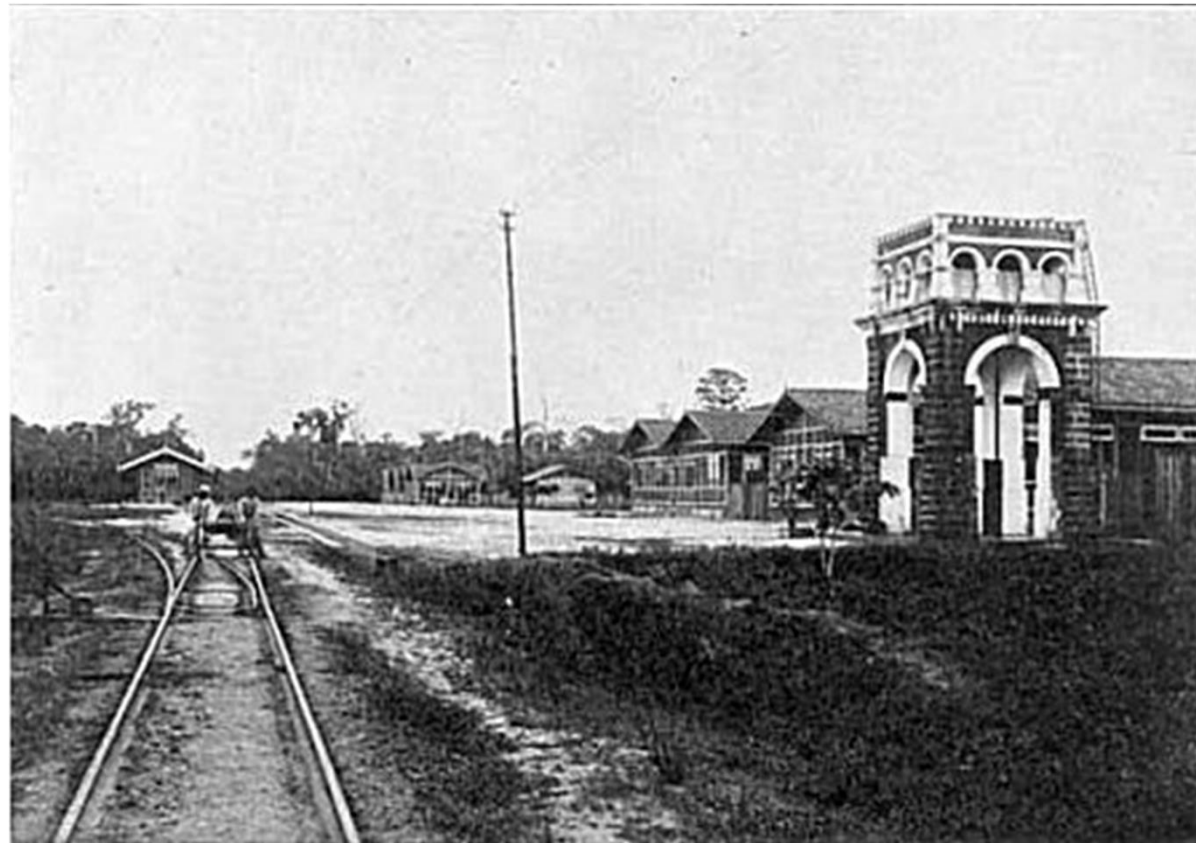

AV. FERNANDO GUILHON ANTIGA



PROJETO: AV. FERNANDO GUILHON

- ***EXTENSÃO: 1.541,93 M***
- ***AREA APROXIMADA: 35.464,39 M²***
- ***GABARITO MEDIO PISTAS: 14,37 M***
- ***02 PISTA ROLAMENTO***
- ***ESTACIONAMENTO AMBOS OS LADOS***
- ***PARADA DE ONIBUS, PONTO DE TAXI E MOTO-TAXI PADRONIZADOS***
- ***PONTE DE CONCRETO SOBRE O RIO MOCAJATUBA(URIBOCA)***
- ***MURO DE ARRIMO EM TODA EXTENÇÃO***
- ***48 QUIOSQUES TEMATICOS***
- ***CICLOVIA EM TODA EXTENÇÃO***
- ***ACESSIBILIDADE (CALÇADA PARA PEDESTRE COM PISO TÁTIL)***
- ***PAISAGISMO E ILUMINAÇÃO***


ARRANJO DA REVITALIZAÇÃO



VISTA ATUAL DA SEÇÃO




SEÇÃO DO PROJETO

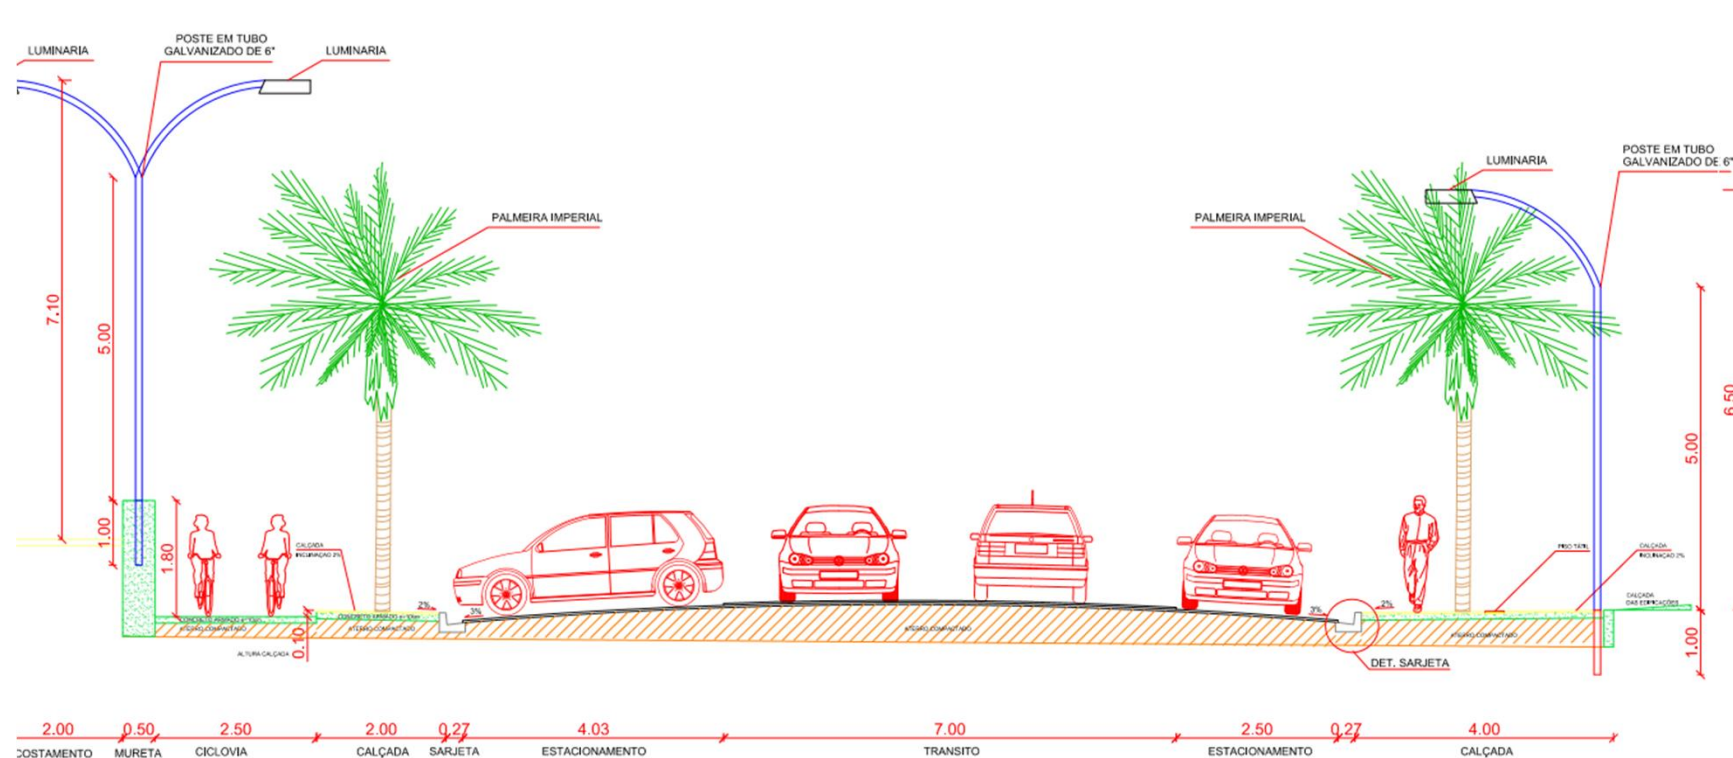

PERSPECTIVA PASSARELA




SEÇÃO COM QUIOSQUE TEMÁTICO

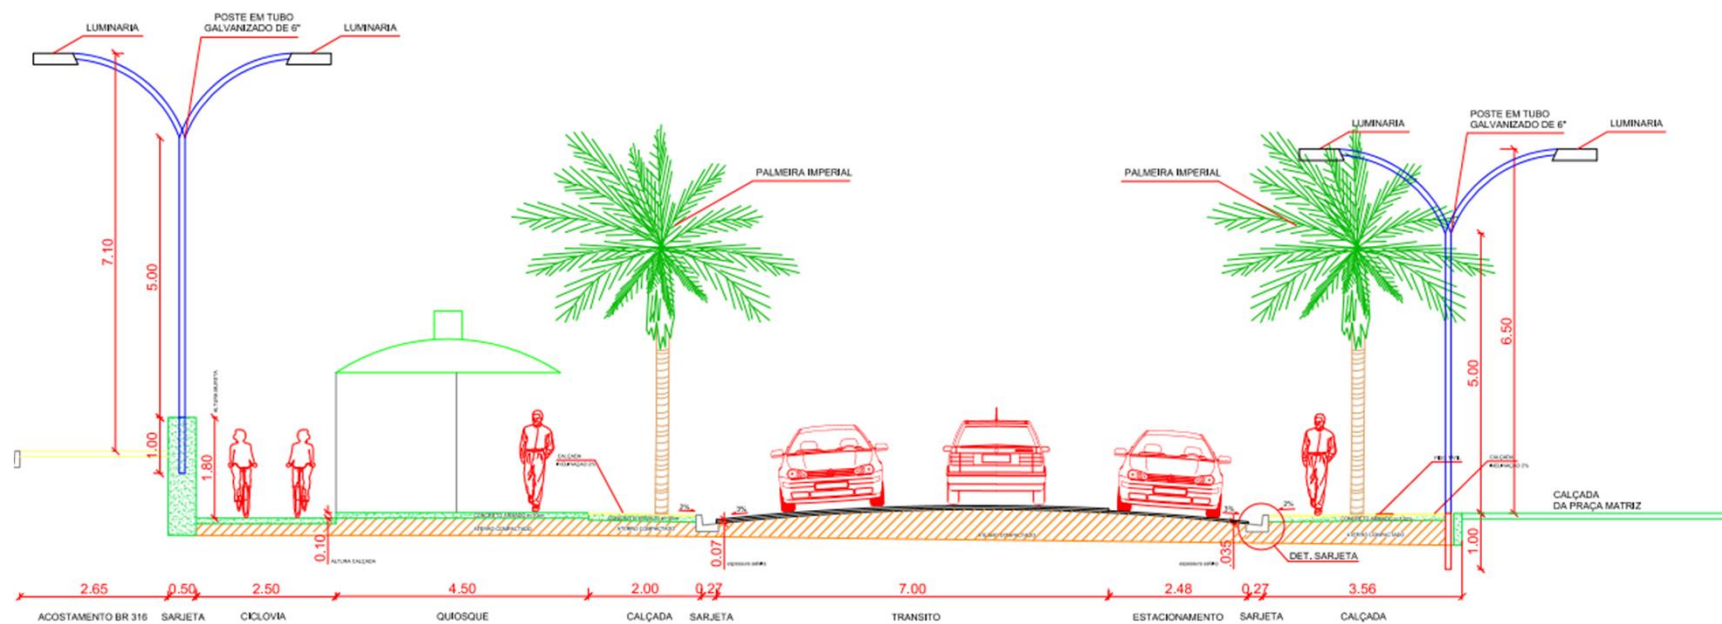


SEÇÃO - PRAÇA MATRIZ
ESC. 1: 100


**SEÇÃO DO PROJETO COM LOMBADA ELEVADA
PARA TRAVESSIA PEDRESTRE**

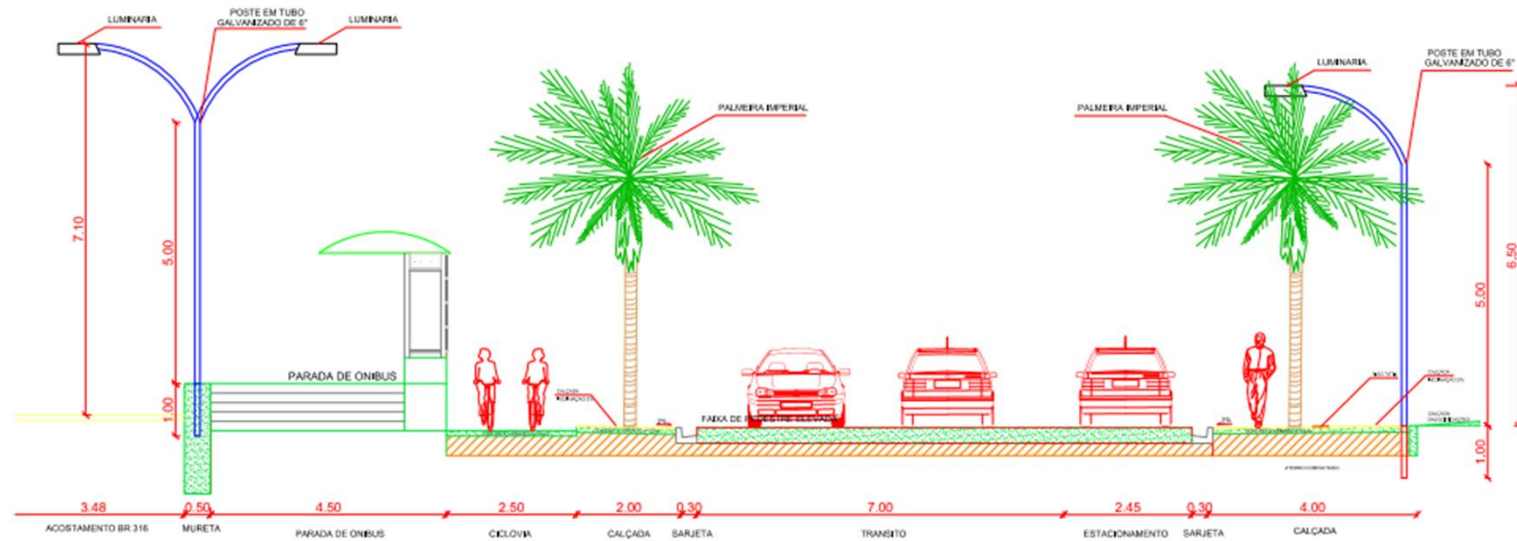



SEÇÃO - PARADA DE ONIBUS
ESC. 1: 100


INICIO DA AVENIDA (PLANTA)

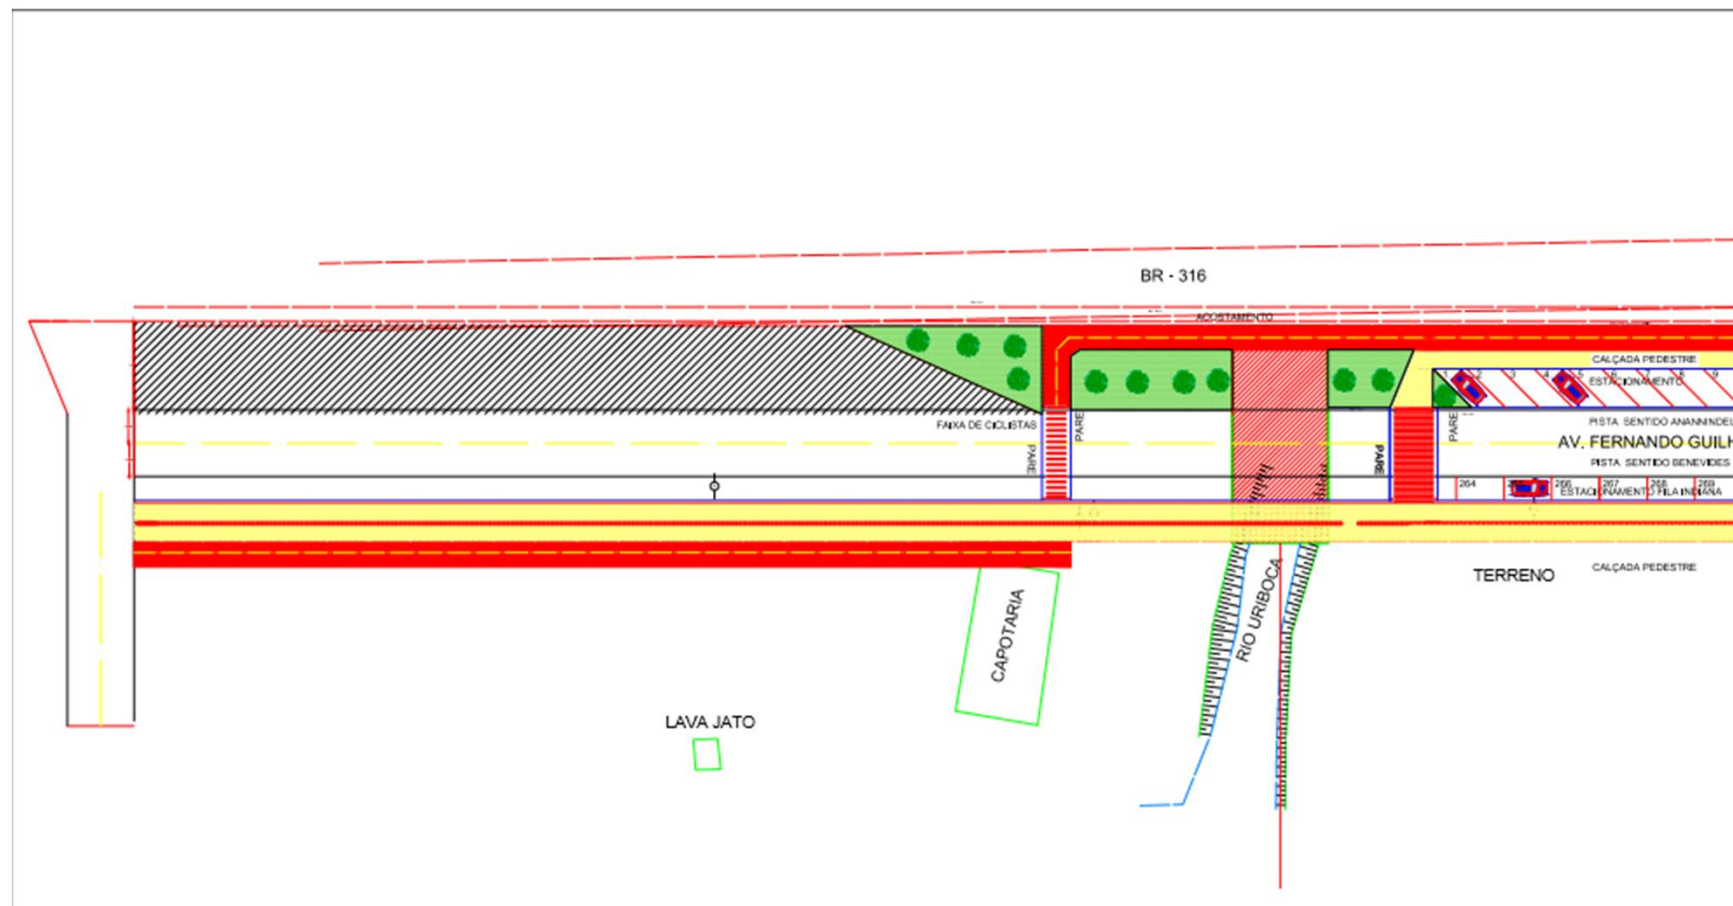


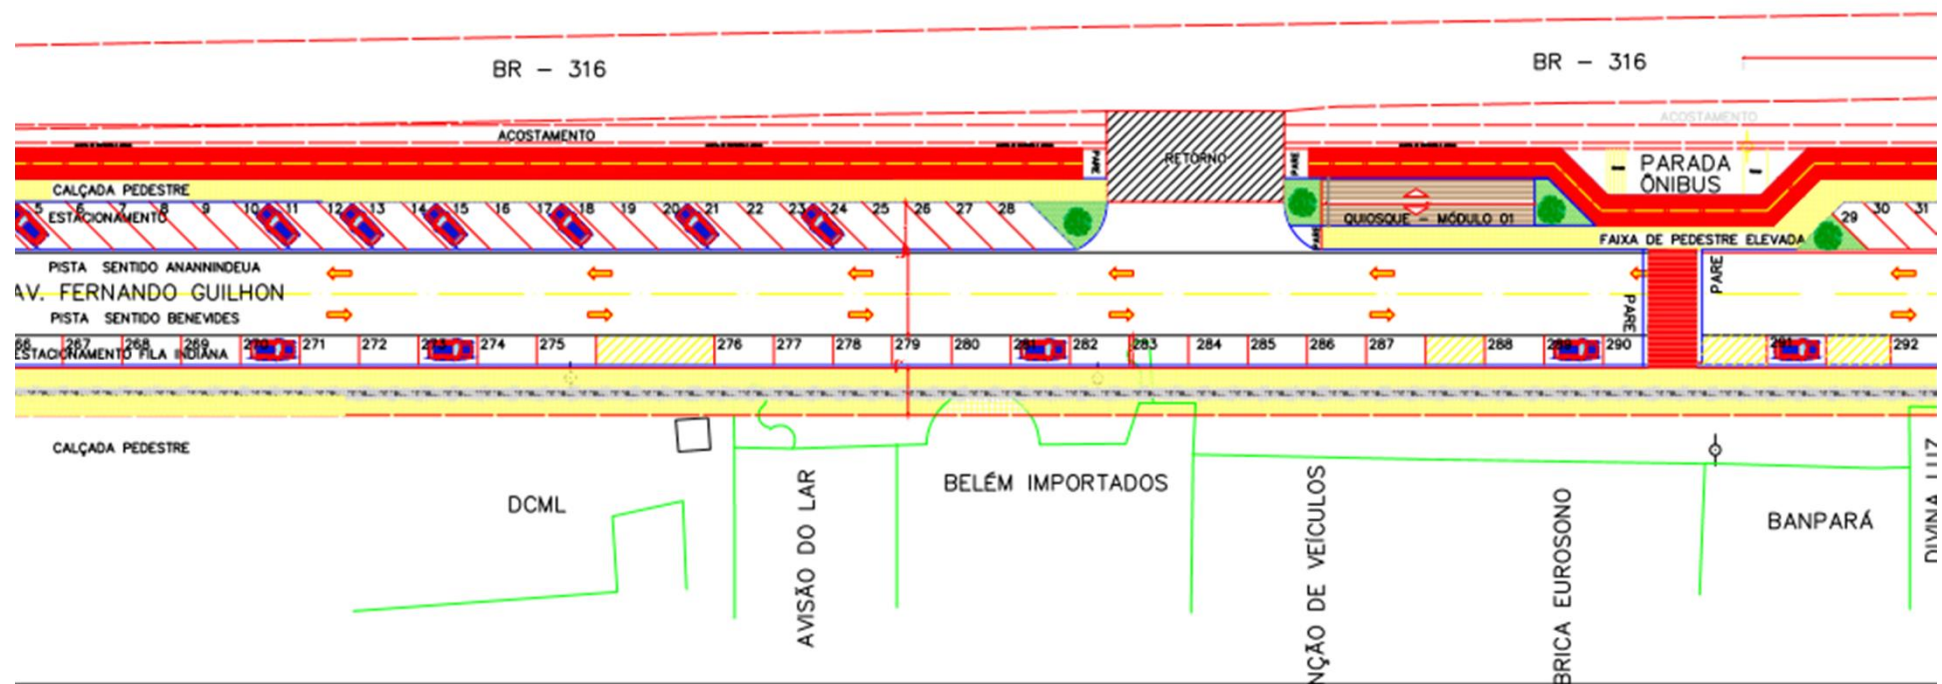

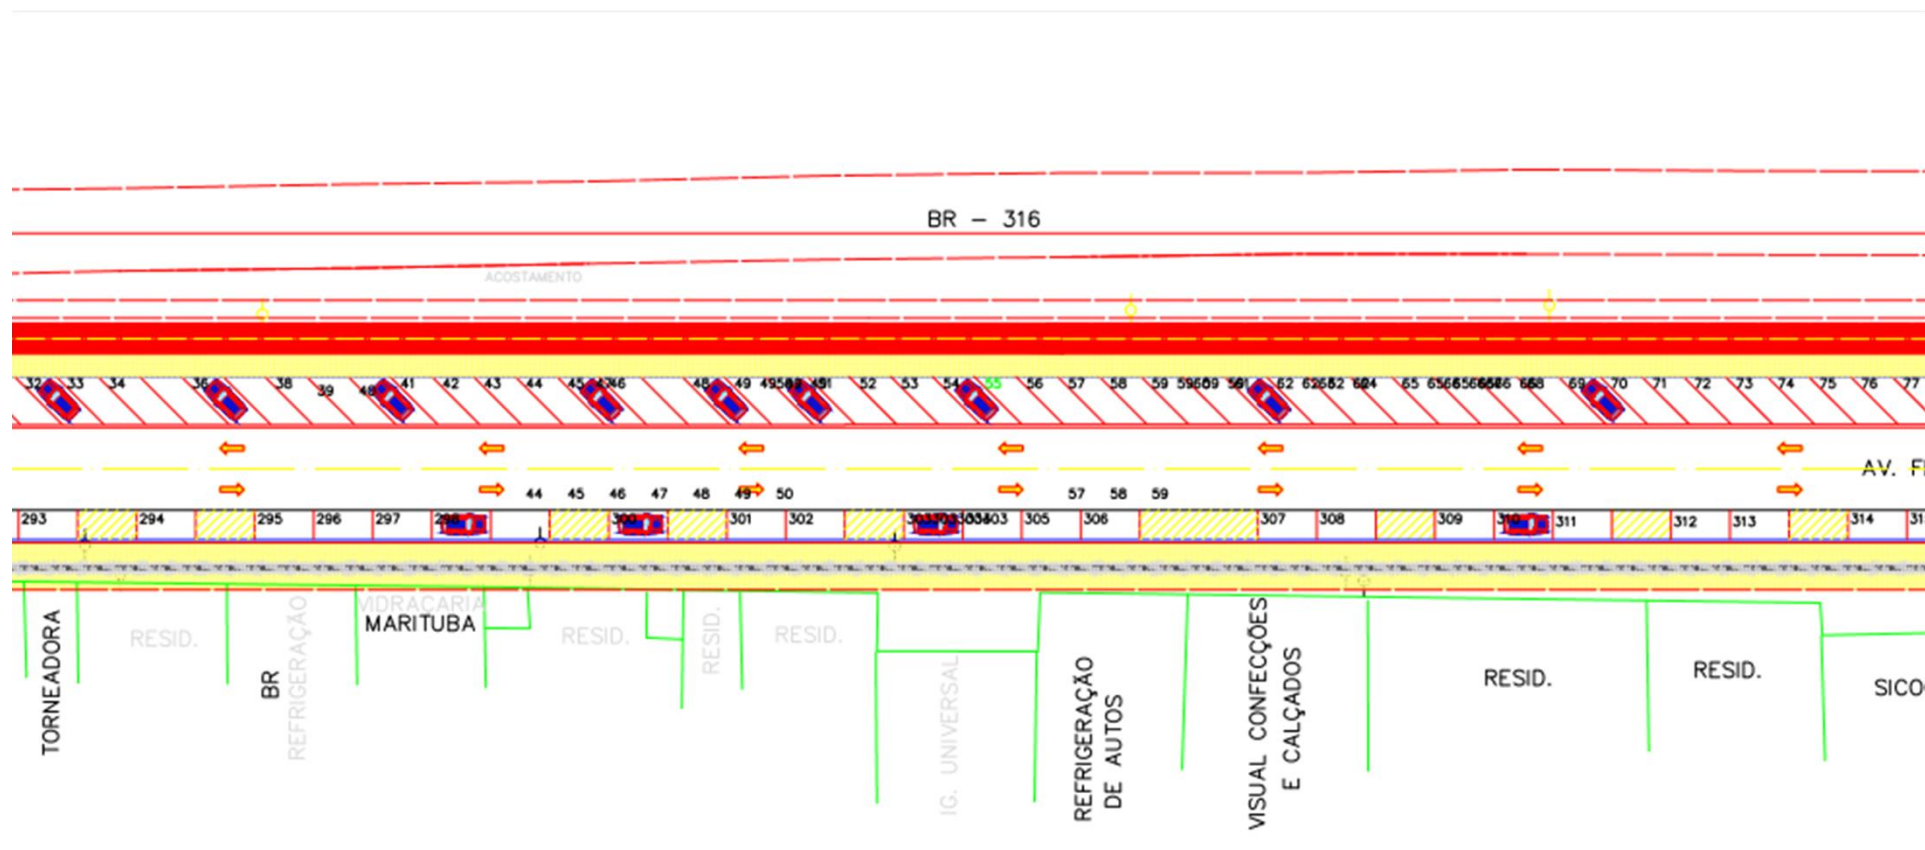

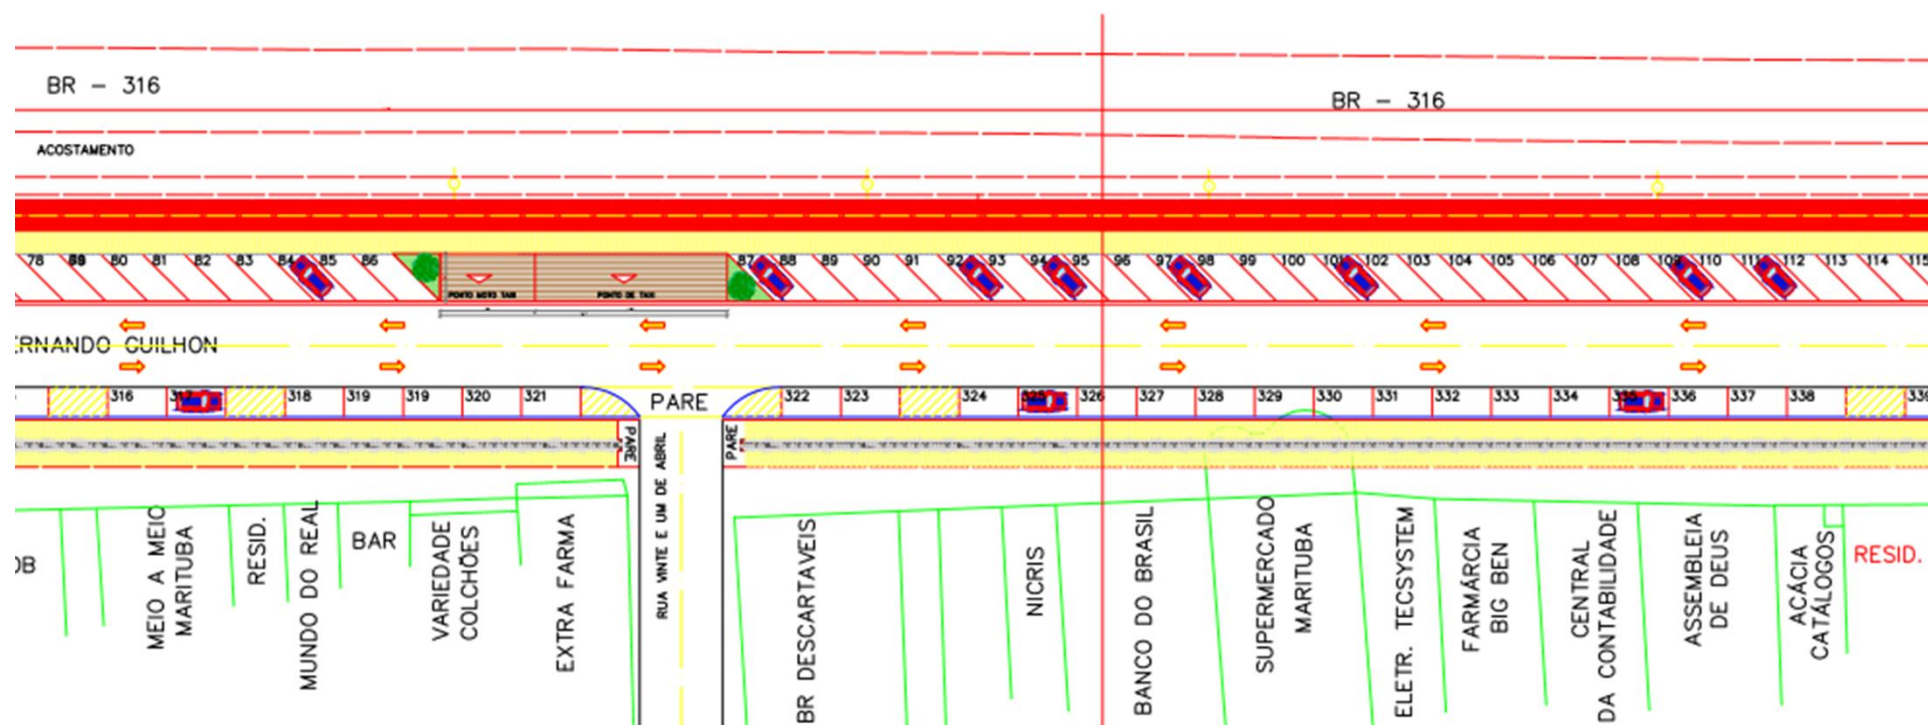


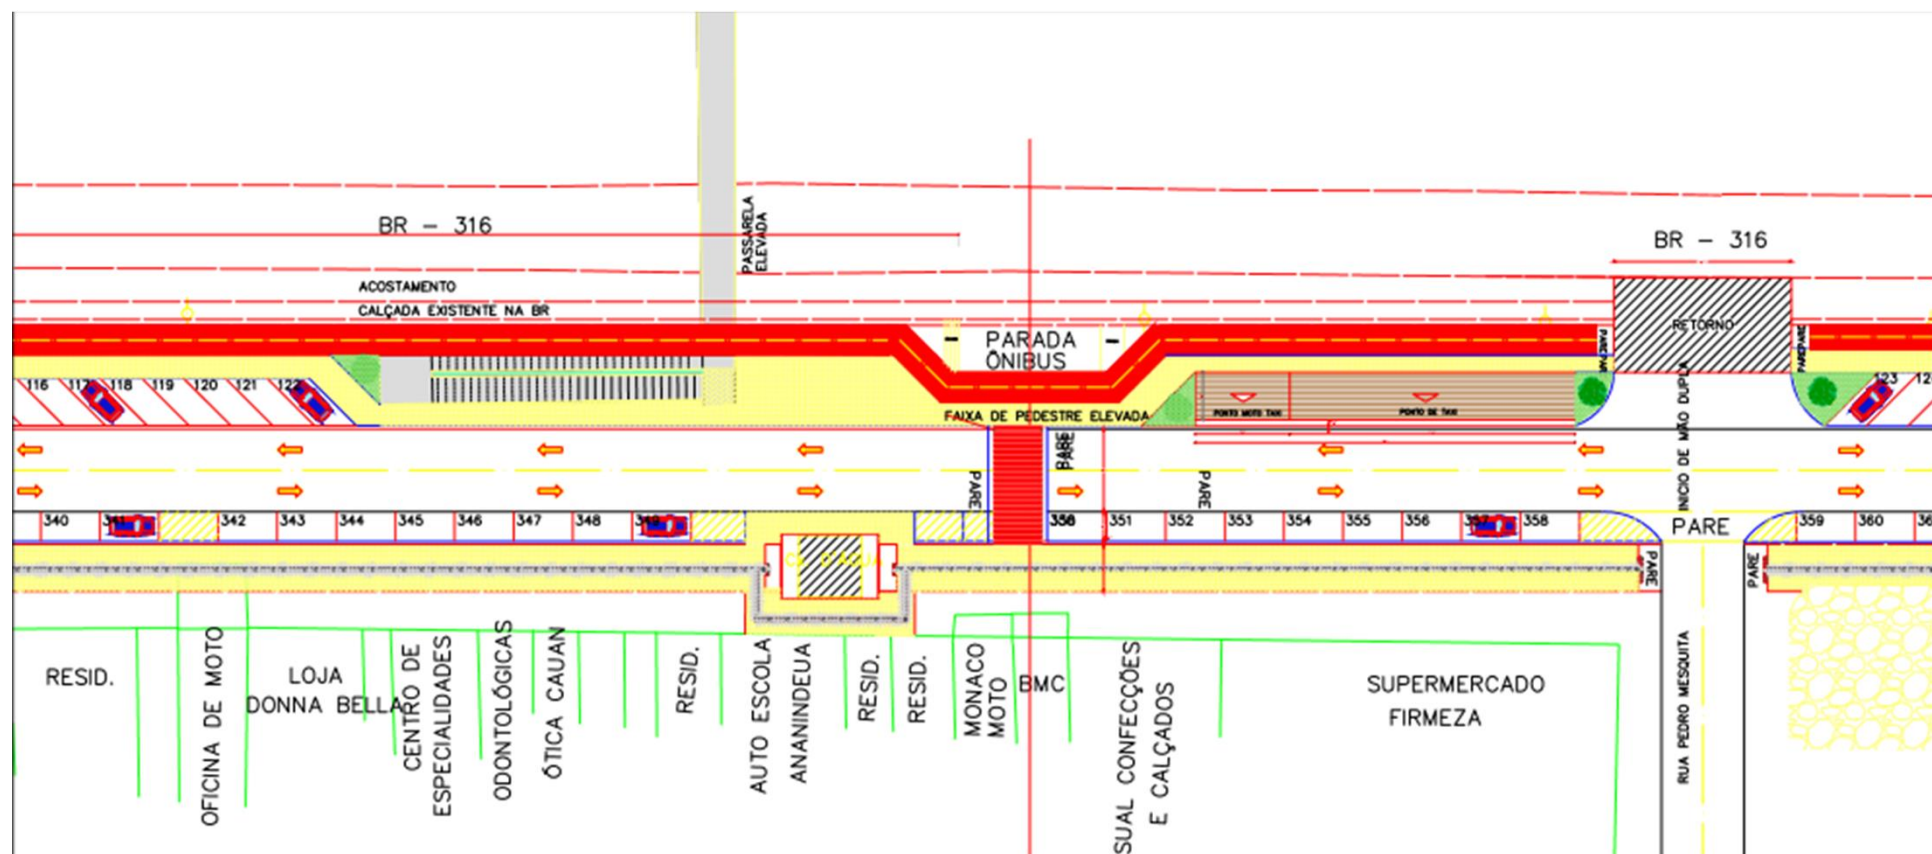


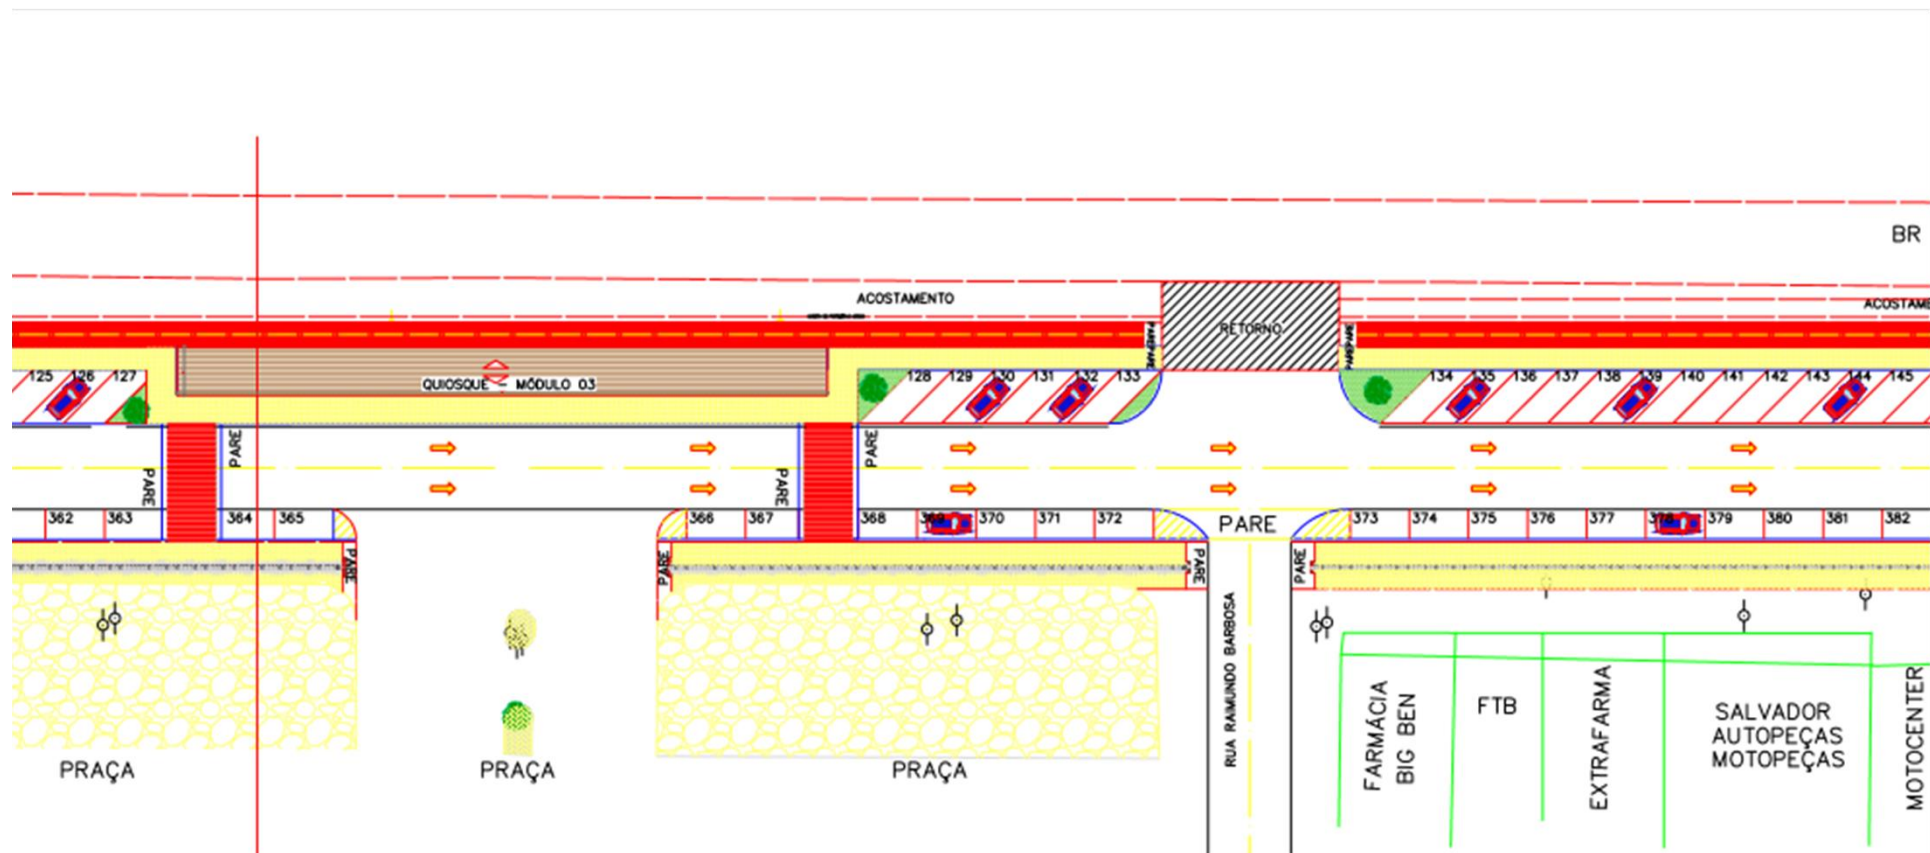



— 316

BR — 316

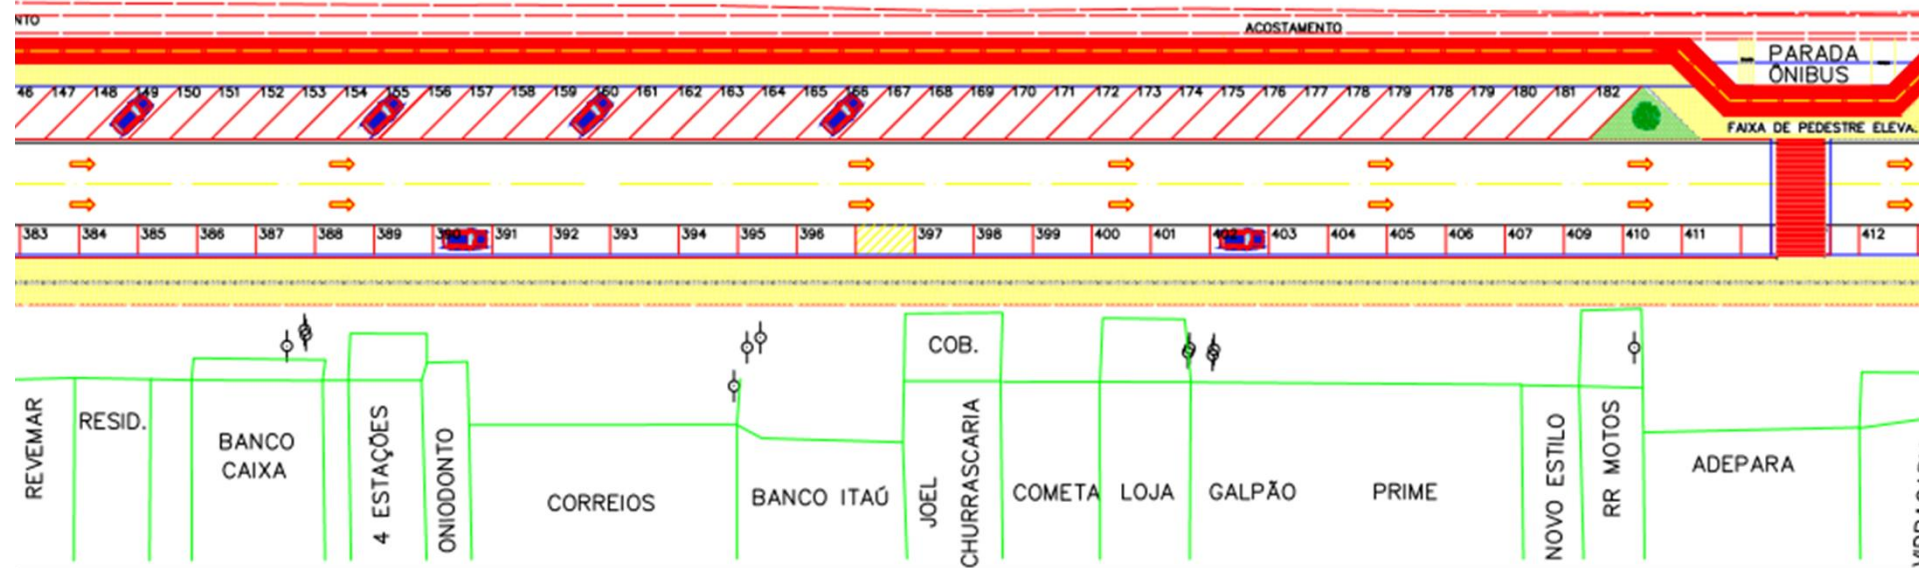


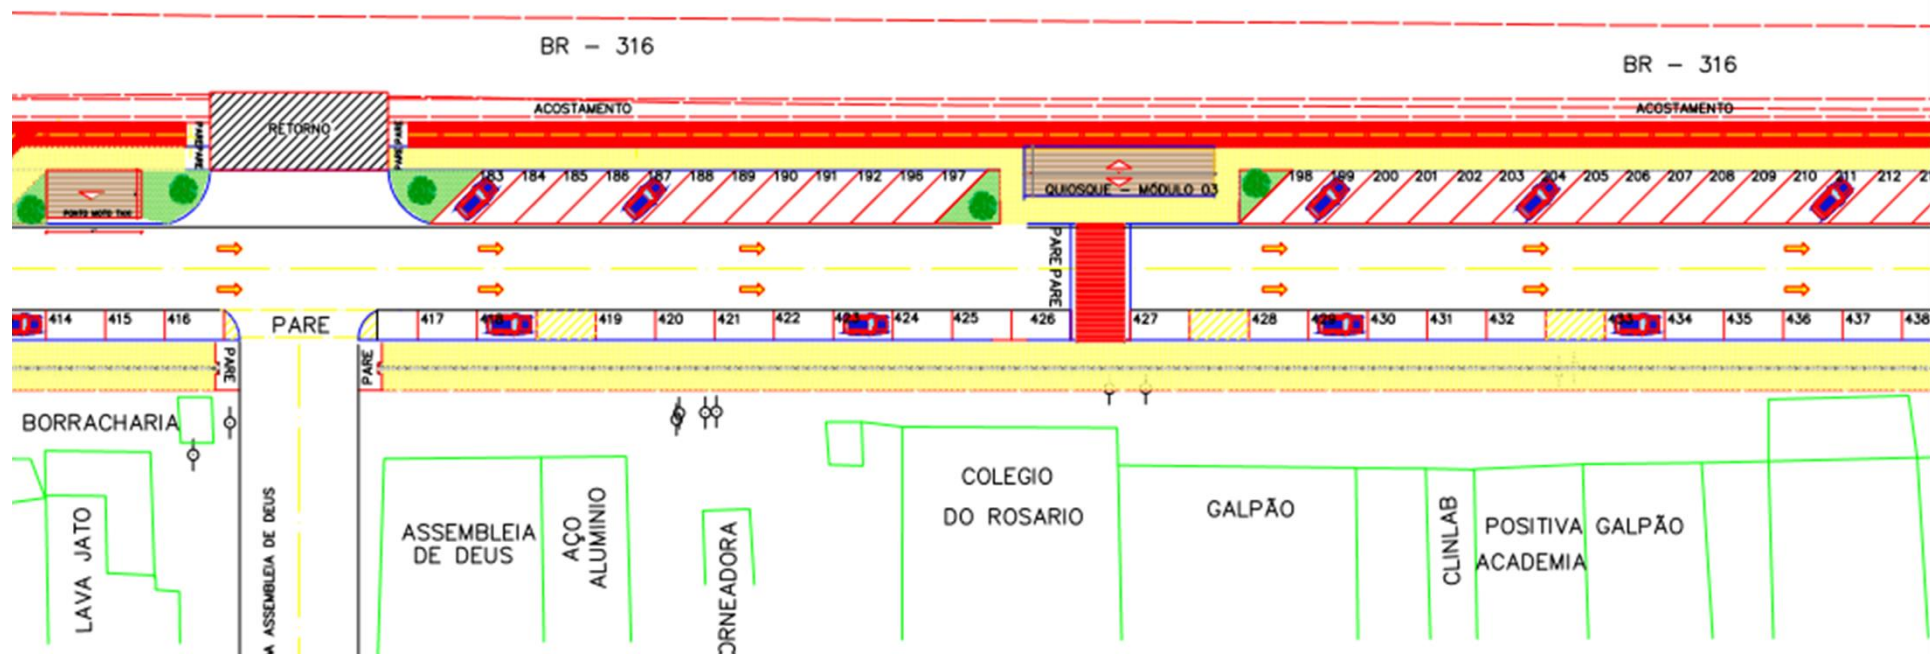

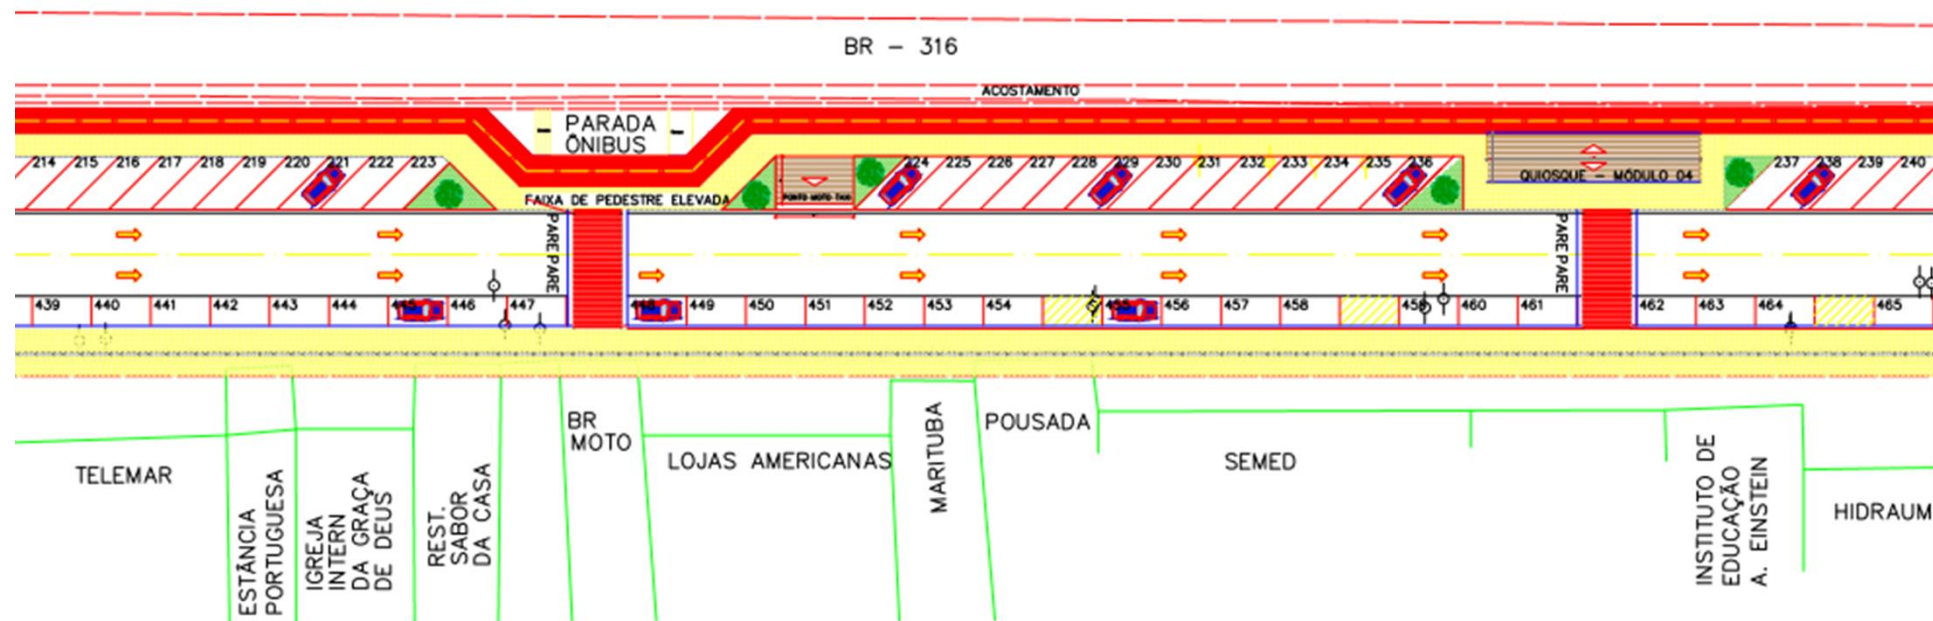

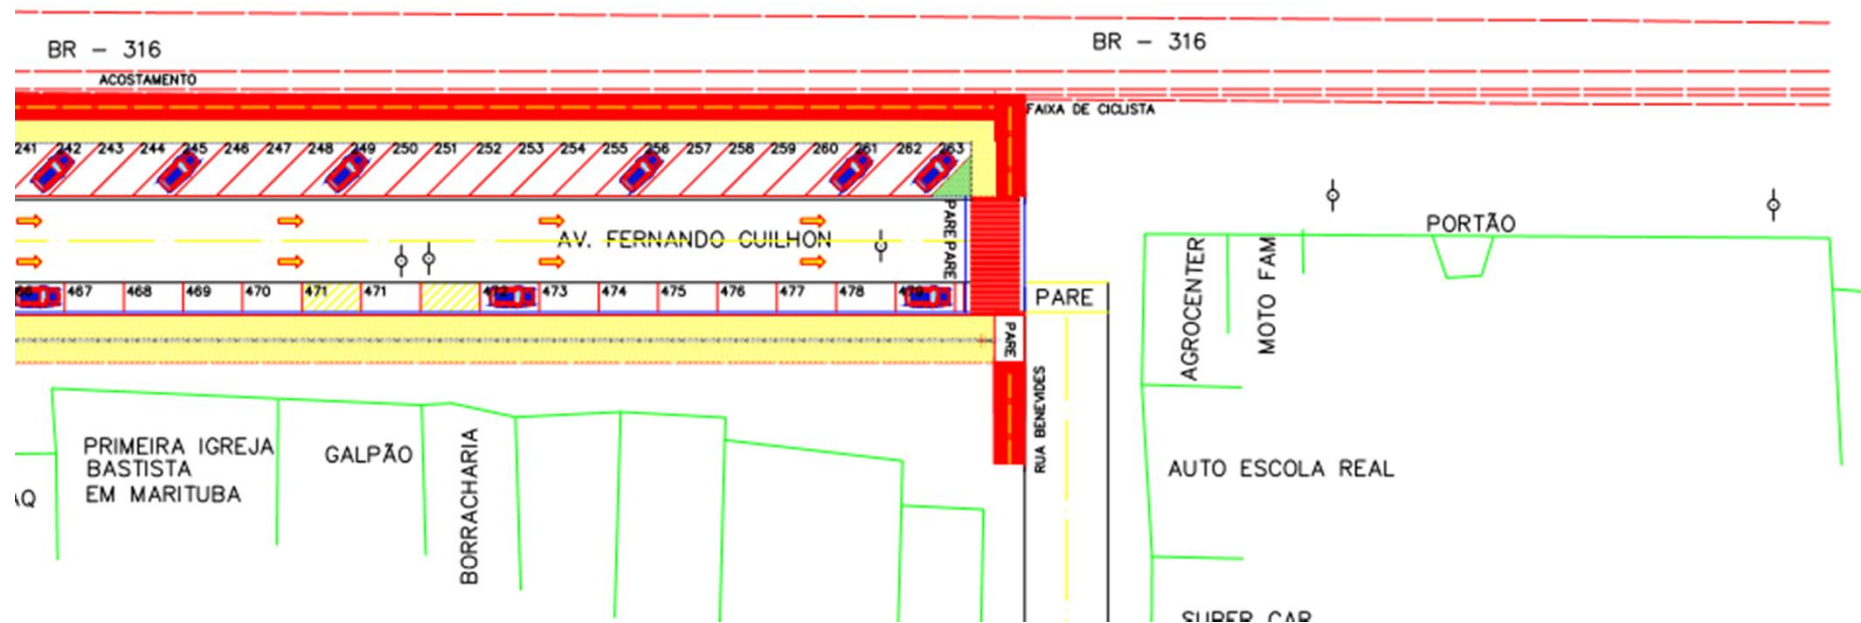


QUIOSQUE TEMÁTICO ALUSIVO AO VAGAO DO TREM

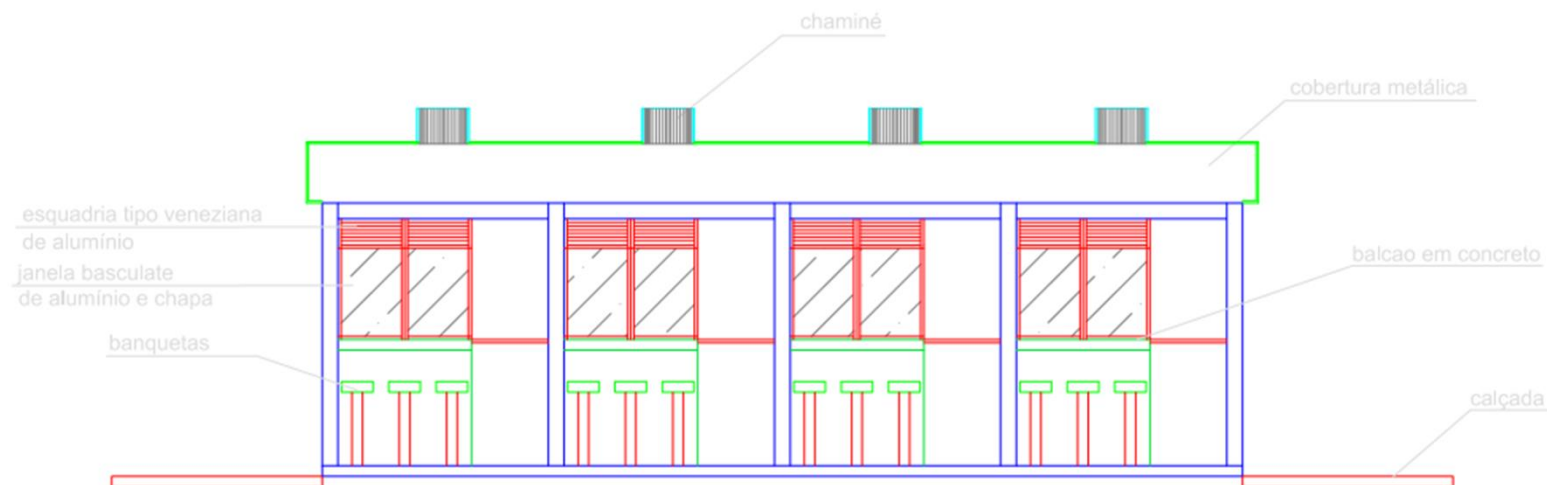

ELEVAÇÃO FRONTAL - 01

ESC. 1: 50


QUIOSQUE TEMATICO VISTA LATERAL

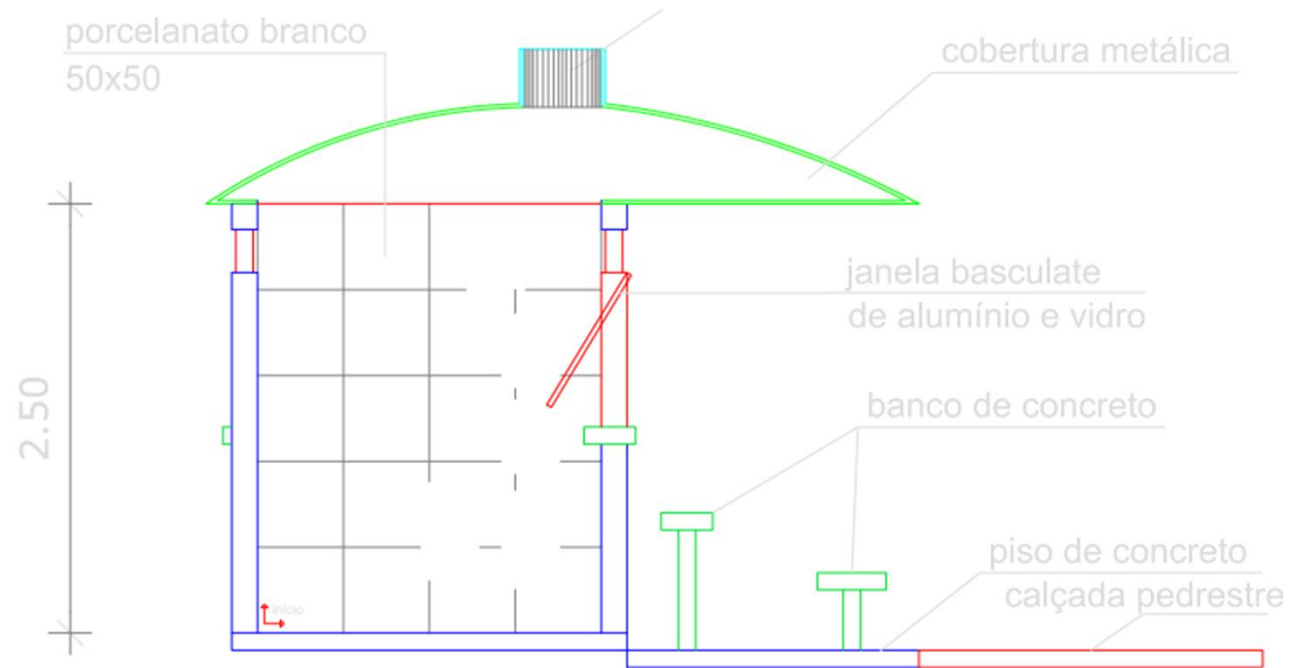


SECÇÃO BB'- QUIOSQUE

ESC. 1: 50

PONTO DE MOTOTAXI

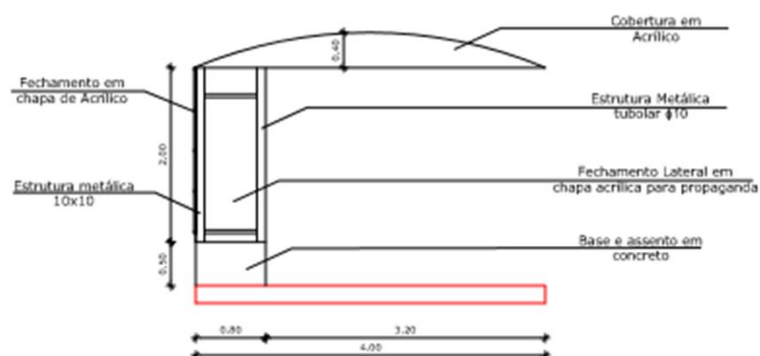


PONTO DE MOTOTAXI
VISTA LATERAL
Esc. 1/50

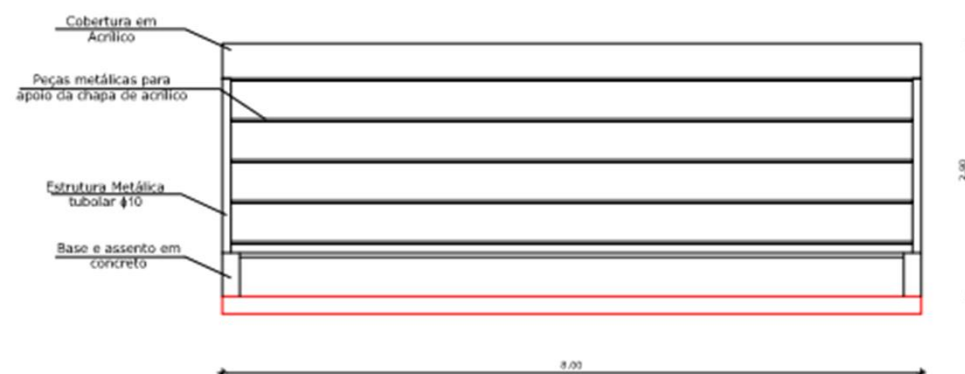

PONTO DE MOTOTAXI
VISTA FRONTAL
Esc. 1/50

PONTO DE MOTOTAXI E TAXI (em frente ao supermercado Firmeza)

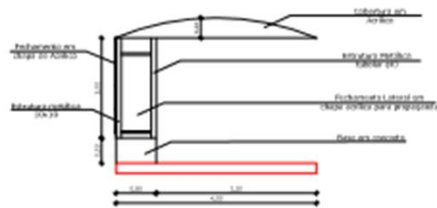

PARADA DE MOTOTAXI E TAXI
VISTA LATERAL
Esc. 1/50



PONTO DE MOTOTAXI E TAXI
VISTA FRONTAL
Esc. 1/50