



MAPA DE LOCALIZAÇÃO

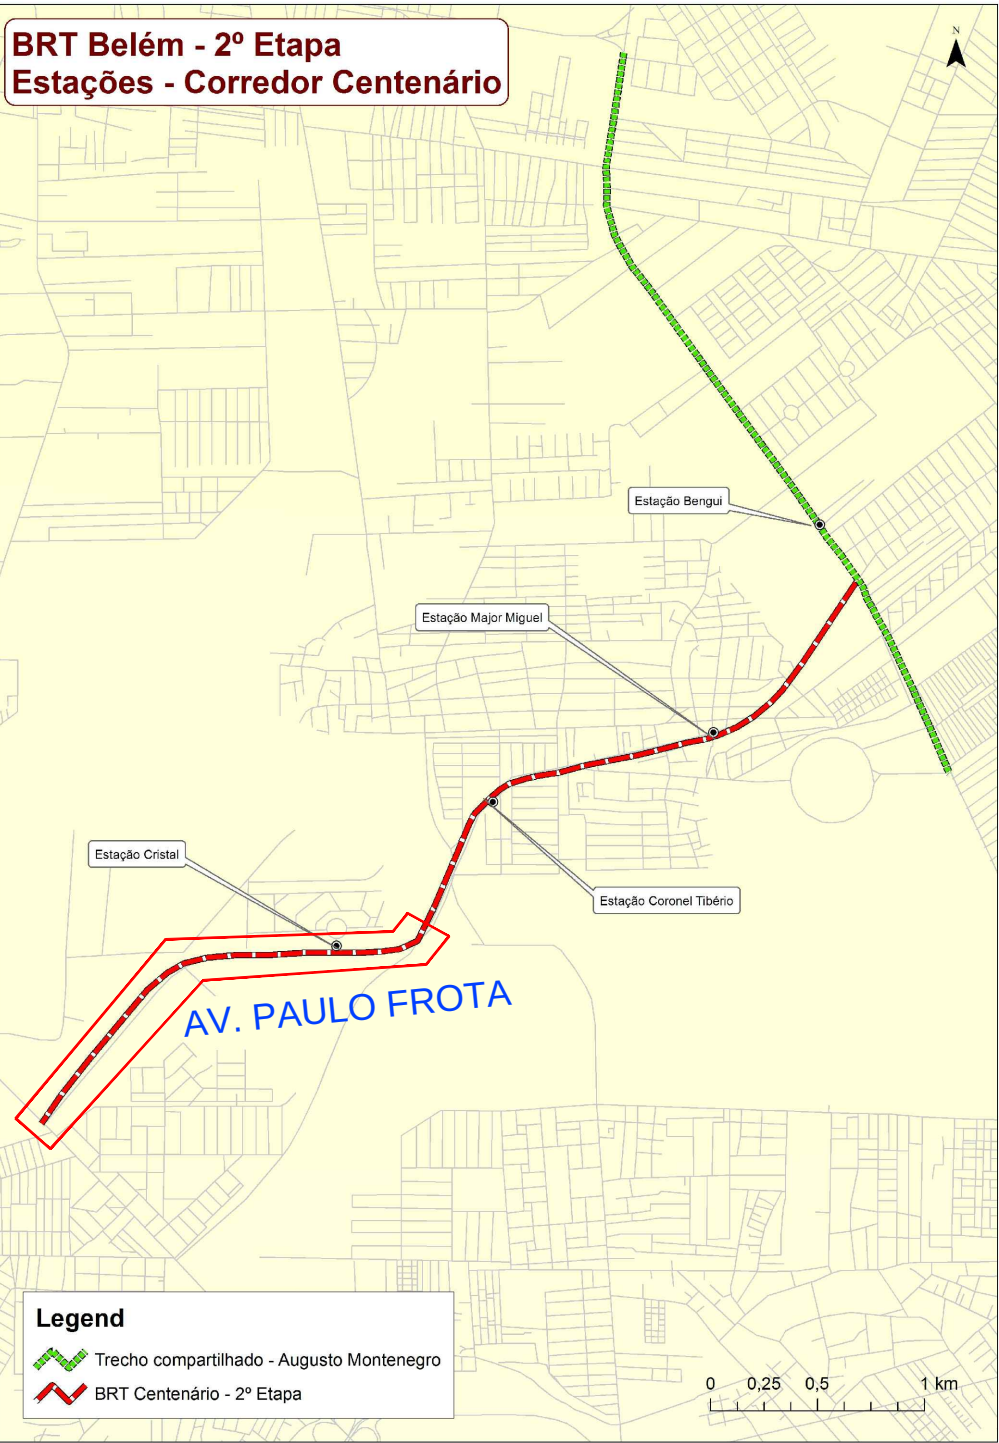

LEGENDA

- CANTEIRO
- CORREDOR BRT
- BRT CENTENÁRIO

PLANTA CHAVE

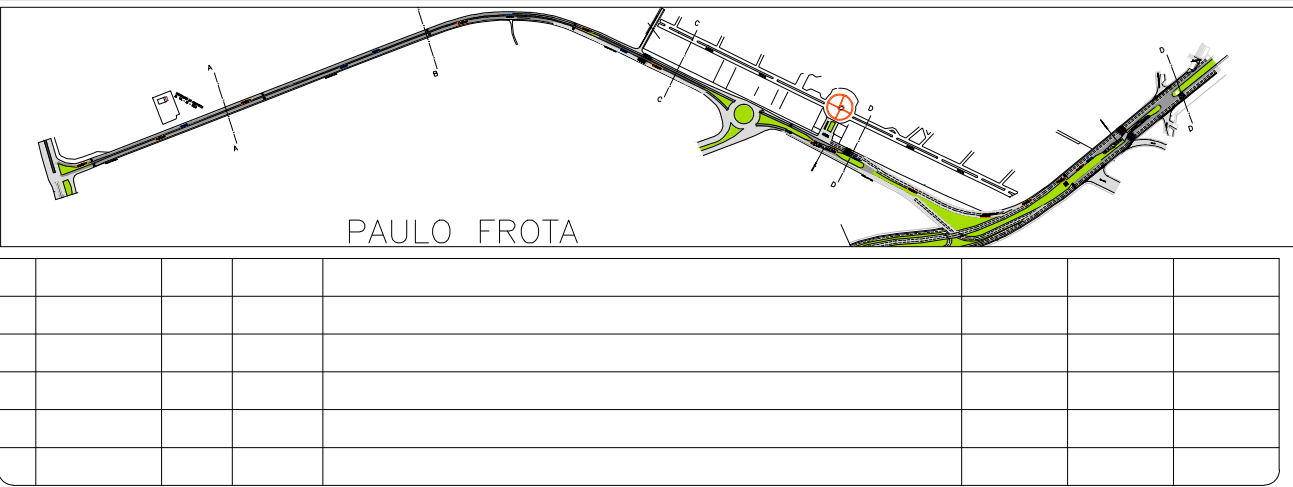

Semob DIRETORIA DE MOBILIDADE URBANA
SUPERINTENDÊNCIA EXECUTIVA DE MOBILIDADE URBANA DE BELÉM
COORDENADORIA DE MOBILIDADE URBANA

PROJETO:		ARQUITETURA		ANTE PROJETO	
TÍTULO:		MALHA VIARIA		BRT CENTENARIO	
				AV. PAULO FROTA	
PROJETISTA:	REBEKA ALVES CAU 95613-9	VISTO:	x	ESCALA:	1/1000
DESENHISTA:	REBEKA ALVES CAU 95613-9	APROVADO:	CAMILLA PEREIRA CAU 486091-3	DATA:	JAN/2016
		ARQUIVO Nº:	MALHA VIARIA_Av. Paulo Frota	FOLHA Nº:	08/28
				REVISÃO	B

