




V100=V101=V105aV108

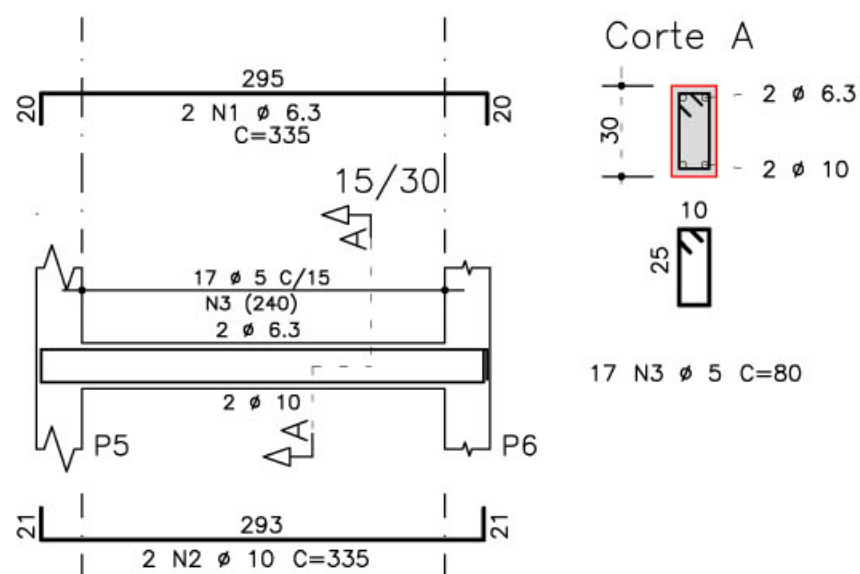

V102=V109

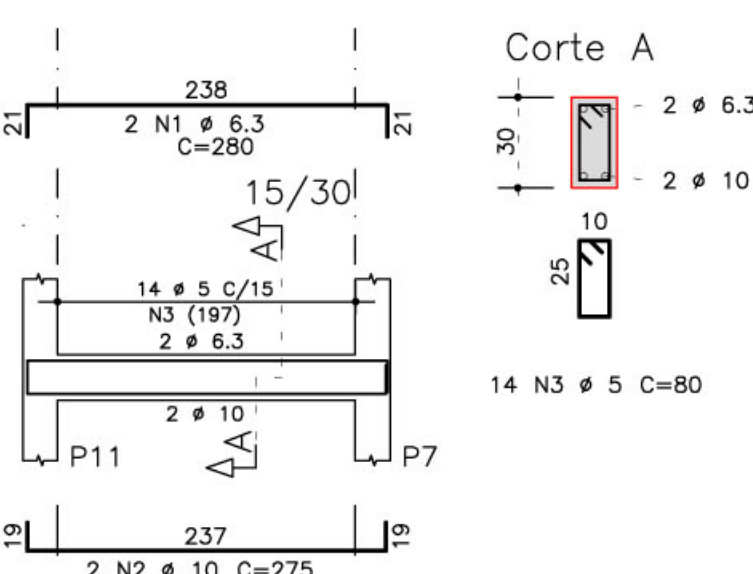


V200=V201=V205a208=V300aV305=V400aV405

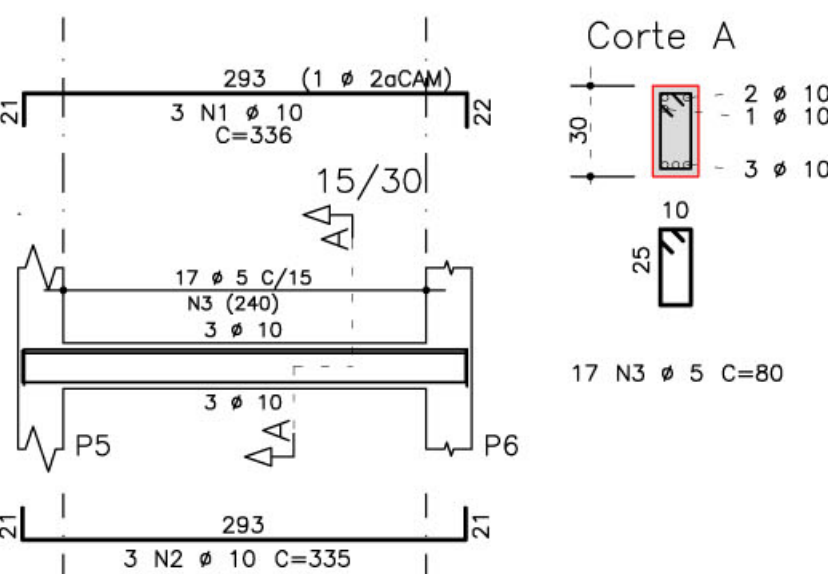

RESUMO AÇO CA 50-60				
AÇO	BIT (mm)	COMPR (m)	PESO (kg)	
50A	5	1234	197	
50A	6.3	276	69	
50A	10	1087	685	
50A	12.5	210	210	
Peso Total		50A =	1162 kg	


P1aP4=P7=P8=P11=P12=P15aP18

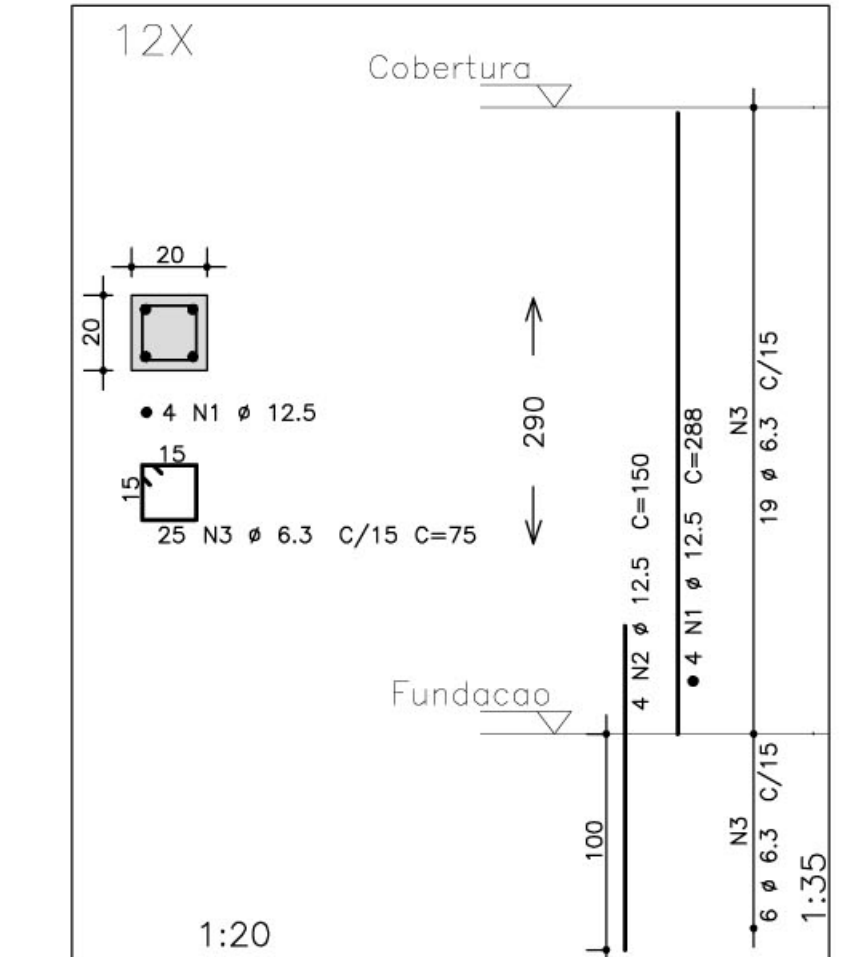


AÇO	POS	BIT (mm)	QUANT	COMPRIMENTO	
				UNIT (cm)	TOTAL (cm)
V100=V101=V105aV108 (X6)					
50A	1	6,3	12	335	4020
50A	2	10	12	335	4020
50A	3	5	102	80	8160
V102=V109 (X2)					
50A	1	6,3	4	280	1120
50A	2	10	4	275	1100
50A	3	5	28	80	2240
V103=V104 (X2)					
50A	1	10	4	446	1784
50A	2	10	4	799	3196
50A	3	10	4	968	3872
50A	4	10	8	815	6520
50A	5	10	4	585	2340
50A	6	5	272	80	21760
V200=V201=V205a208=V300aV305=V400aV405 (X18)					
50A	1	10	54	336	18144
50A	2	10	54	335	18090
50A	3	5	306	80	24480
V202=V209 (X2)					
50A	1	10	4	300	1200
50A	2	10	4	280	1120
50A	3	5	4	238	952
50A	4	5	20	110	2200
V203=V204 (X2)					
50A	1	10	4	986	3944
50A	2	10	4	799	3192
50A	3	10	4	446	1784
50A	4	10	4	595	2380
50A	5	10	4	806	3224
50A	6	10	4	809	3236
50A	7	5	8	574	4592
50A	8	5	8	238	1904
50A	9	5	4	577	2308
50A	10	5	202	110	22220
P1aP4=P7=P8=P11=P12=P15aP18 (X12)					
50A	1	12,5	48	288	13824
50A	2	12,5	48	150	7200
50A	3	6,3	300	75	22500
P5=P6=P9=P10=P13=P14 (X6)					
50A	1	10	24	330	7920
50A	2	10	24	288	6912
50A	3	10	48	140	6720
50A	4	5	192	97	18624
50A	5	10	24	205	4920
50A	6	5	144	97	13968
50A	7	10	24	130	3120

- NOTAS:
- 1) CONCRETO:
 - TIPO C20 - BLOCOS DE FUNDAÇÃO - VIGAS - PILARES - LAJES;
 - RELAÇÃO A/C MÁXIMA: 0,55;
 - CONSUMO MÍNIMO DE CIMENTO: 350 Kg/m³;
 - DESFORMA: APÓS O CONCRETO ATINGIR UM MÓDULO DE ELASTICIDADE DE 21 GPa;
 - 2) AÇOS: CA-50;
 - 3) RECOBRIMENTO DAS ARMADURAS (GARANTIDO COM ESPAÇADORES PLÁSTICOS):
 - VIGAS e PILARES: 2,5 CM;
 - LAJES: 2 CM;
 - CORTINAS E FUNDAÇÕES: 3 CM;
 - ELEMENTOS ESPECIAIS: 3 CM;
 - 4) ALVENARIA: TIPOLO FURADO (q=1300 KGf/m²);
 - 5) A EXECUÇÃO DA ESTRUTURA DEVERÁ SEGUIR AS RECOMENDAÇÕES DAS NORMAS DA ABNT PERTINENTES, PRINCIPALMENTE A NB1;
 - 6) CONFERIR MEDIDAS "IN LOCO": NÃO RETIRAR EM ESCALA;
 - 7) ATENTAR PARA A IMPORTÂNCIA DA CURA E DO CONTROLE TECNOLÓGICO DO CONCRETO;
 - 8) NÃO EXECUTAR Furos PARA PASSAGEM DE TUBULAÇÃO SUPERIORES A 10 CM SEM PREVISÃO EM PROJETO;
 - 9) A EXECUÇÃO DEVERÁ SER ACOMPANHADA DOS DESENHOS DE ARQUITETURA;
 - 10) NENHUMA ALTERAÇÃO NO PROJETO ESTRUTURAL PODERÁ SER EFETUADA SEM A AUTORIZAÇÃO DO ENGENHEIRO RESPONSÁVEL PELO PROJETO.
 - 11) A DEMARCAÇÃO DA OBRA EM FUNÇÃO DO LOTE, DEVERÁ SER EFETUADA PELO RT DA OBRA, CONFORME ORIENTAÇÃO DO RT DO PROJETO DE ARQUITETURA.



V103=V104

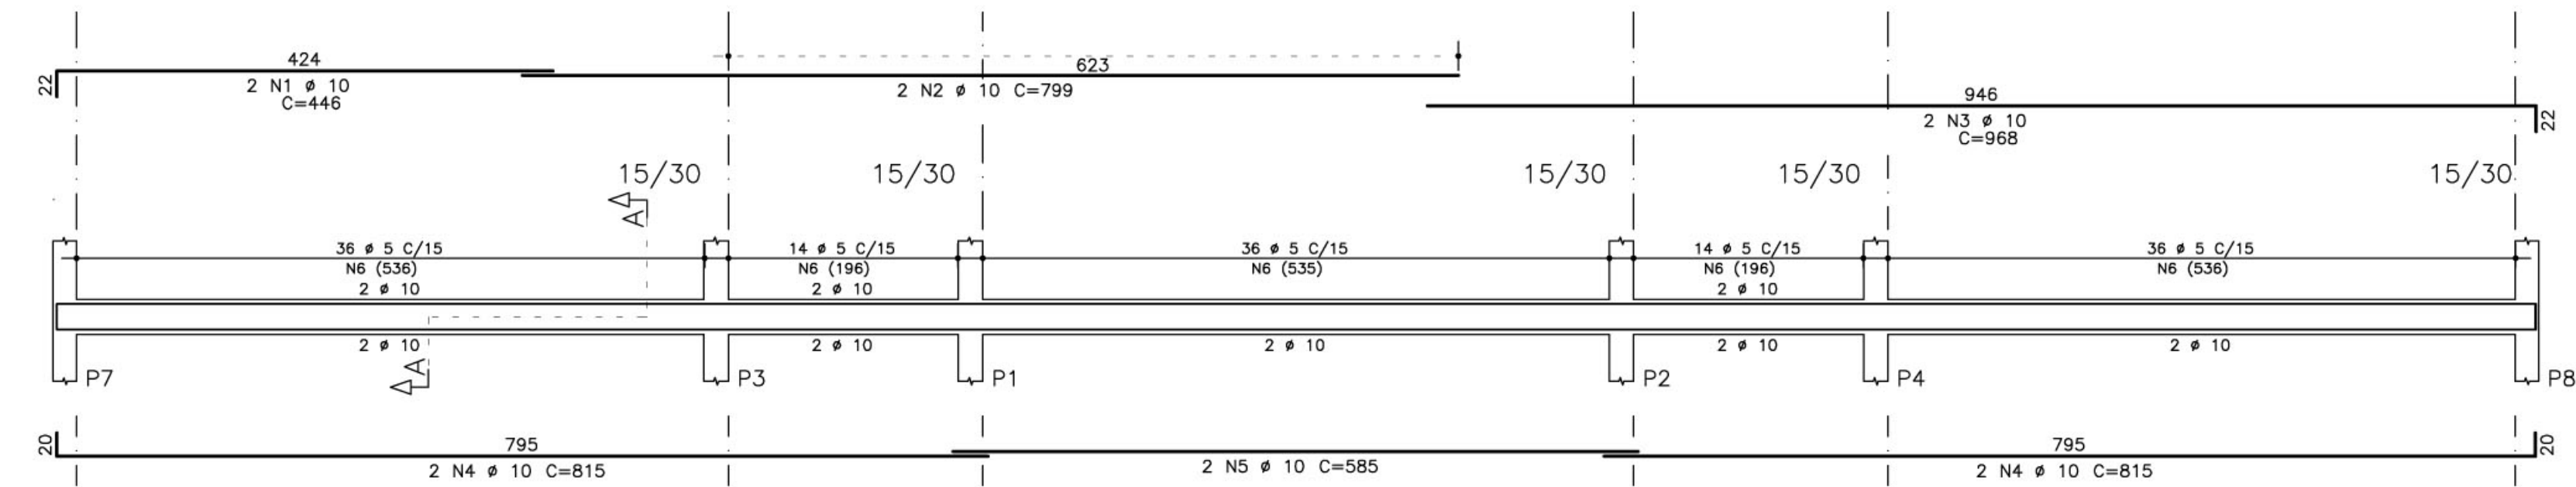

V202=V209

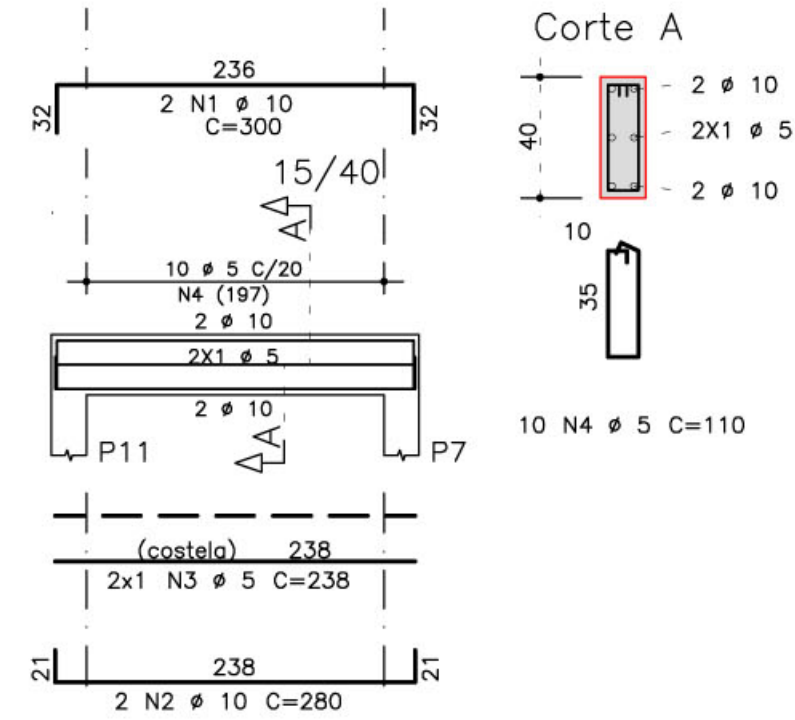

V203=V204

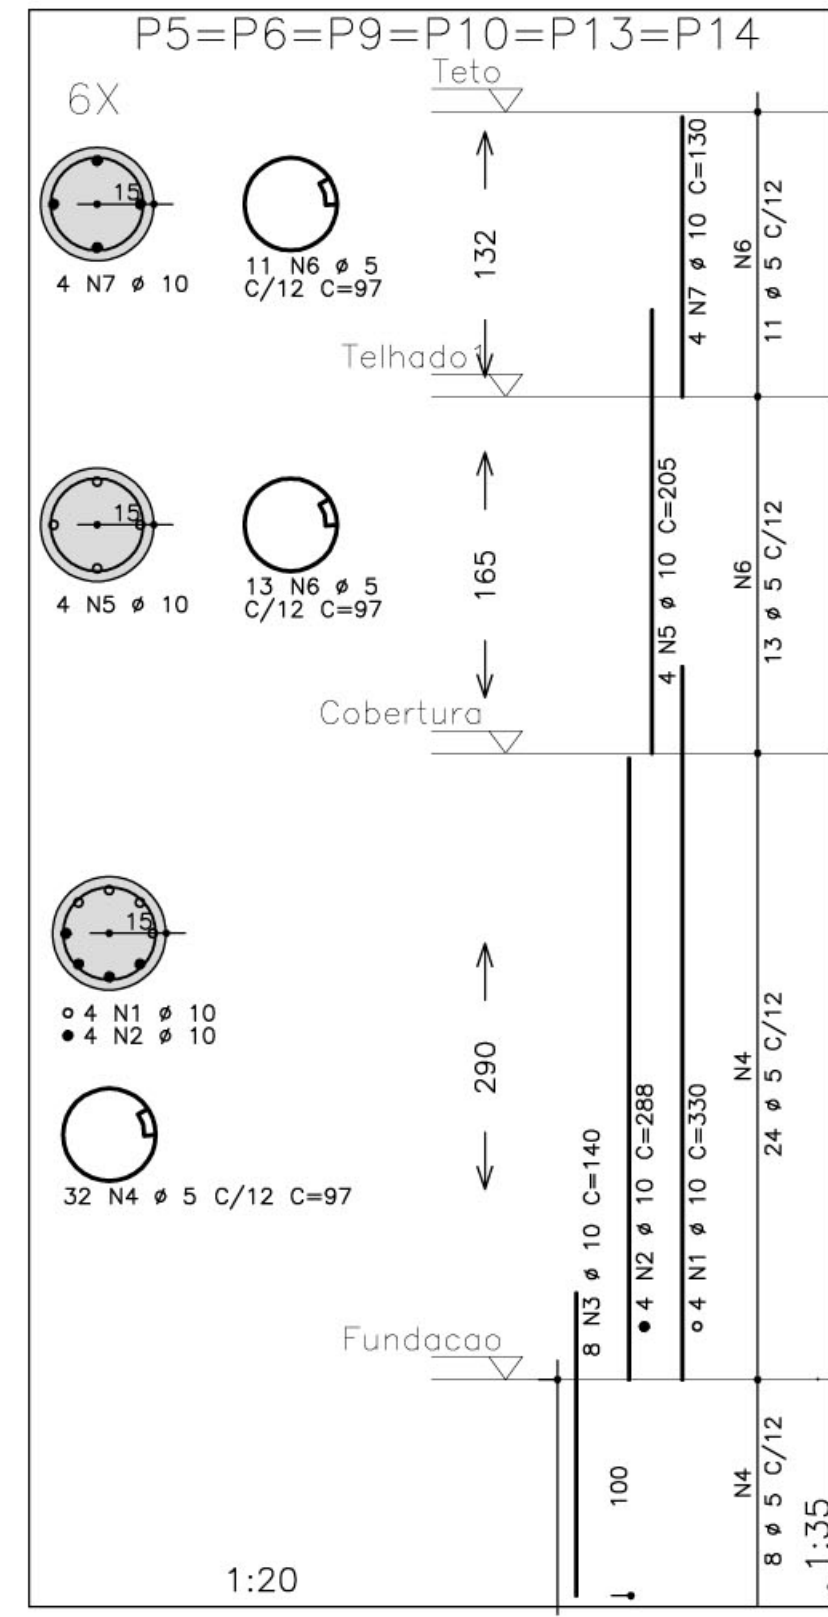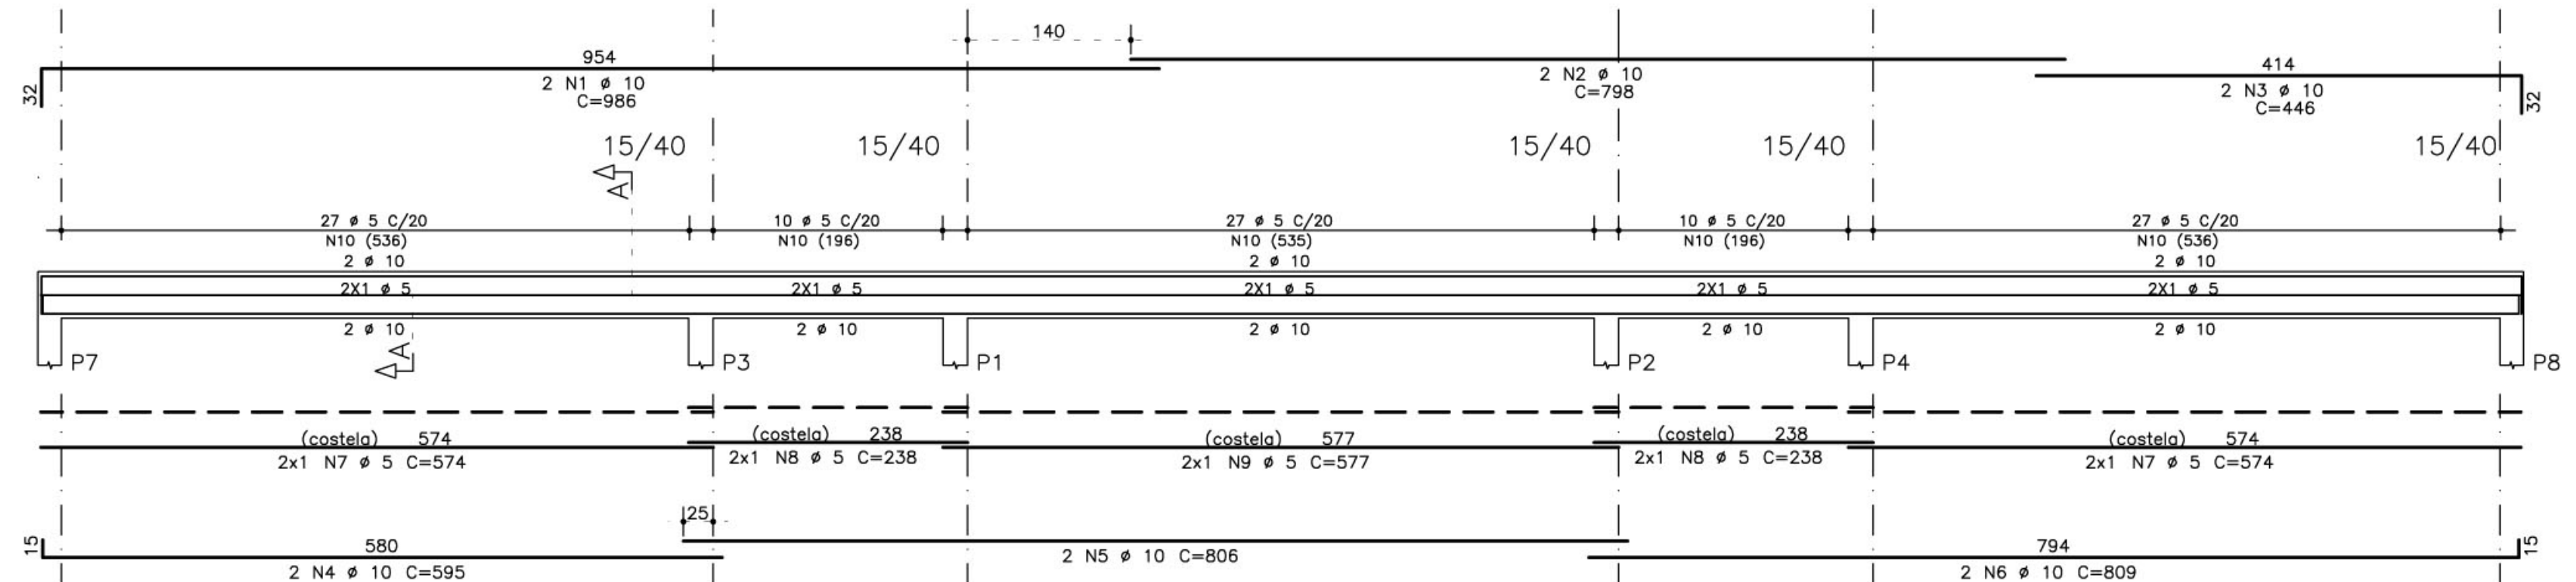

Ministério da Educação		FUNDE Fundo Nacional de Desenvolvimento da Educação	
ESPAÇO EDUCATIVO URBANO II - 06 SALAS DE AULA			
ENDEREÇO: DIVERSOS			
PROPRIETÁRIO: FUNDO DE FORTALECIMENTO PARA A ESCOLA			
AUTORES DO PROJETO : MANOEL FERNANDO PEREIRA SANTOS			
RESPONSÁVEL TÉCNICO:			
PROPRIETÁRIO			
AUTOR DO PROJETO			
RESP. TÉCNICO			
DLFO	CREA		
EST		PROJETO ESTRUTURAL	
PÁTIO CENTRAL		FOLHA	
ARMAÇÃO VIGAS E PILARES		07	
V100=V101=V105aV108/V102=V109/V103=V104		22	
V200=V201=V205a208=V300aV305=V400aV405			
V202=V209 / V203=V204			
P1aP4=P7=P8=P11=P12=P15aP18			
P5=P6=P9=P10=P13=P14			
REVISÃO:	DATA :	ESCALA :	VISTO:
01-2006	ABRIL/2006	INDICADA	CONCRETO
		20 MPa	