



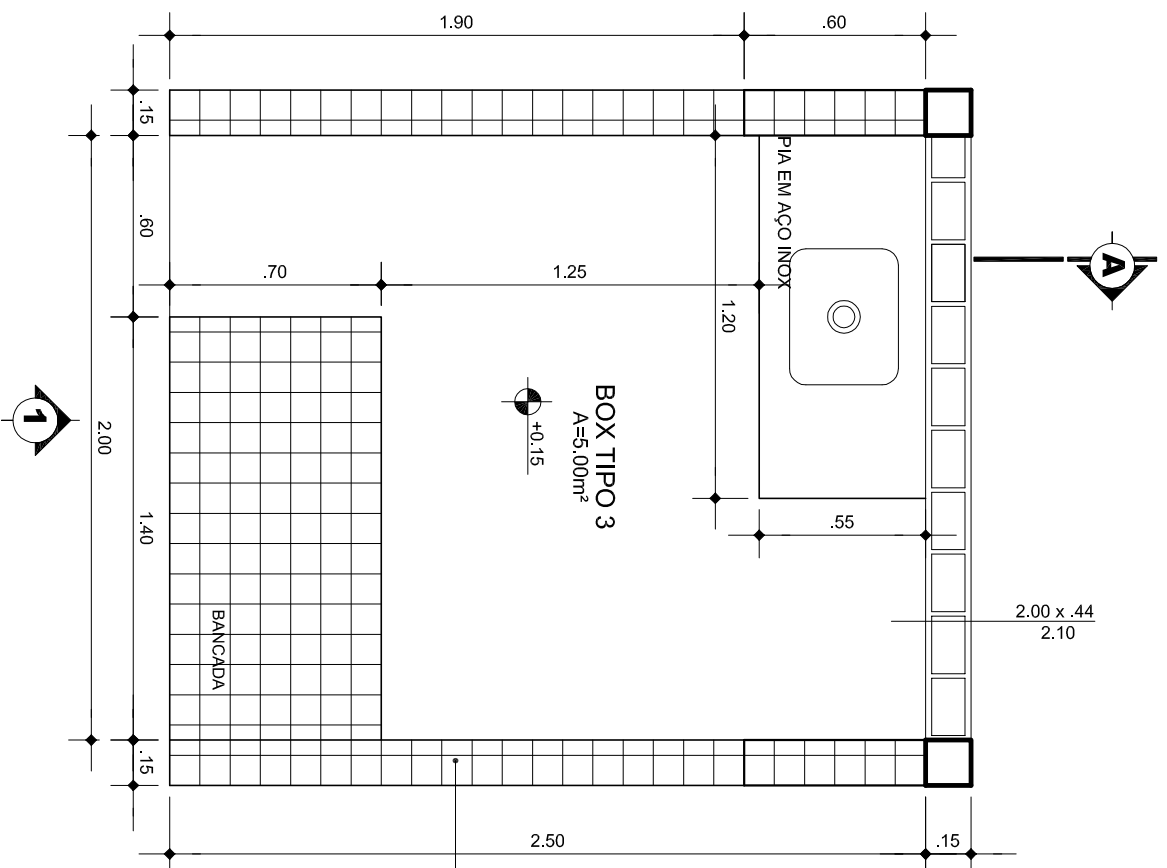


PLANTA BAIXA - BOX TIPO 3

Esc. 1:25

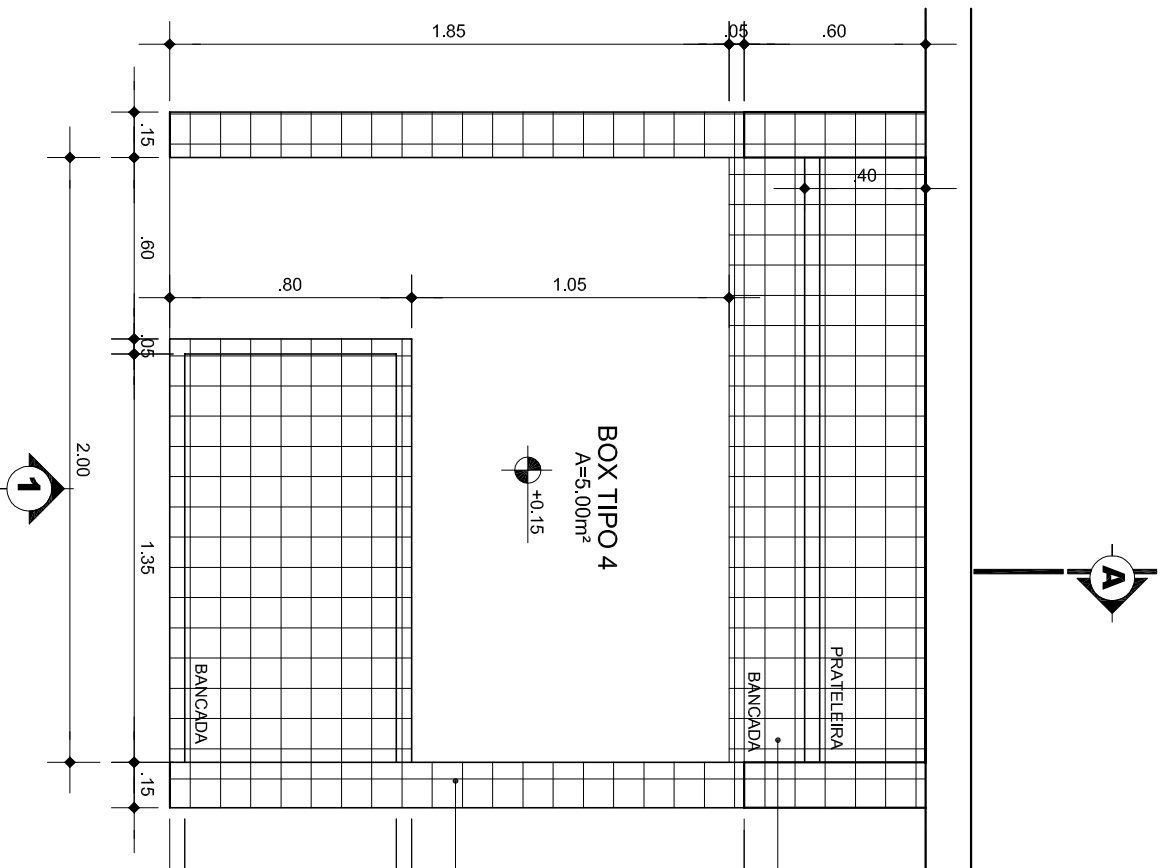


PLANTA BAIXA - BOX TIPO 4

Esc. 1:25

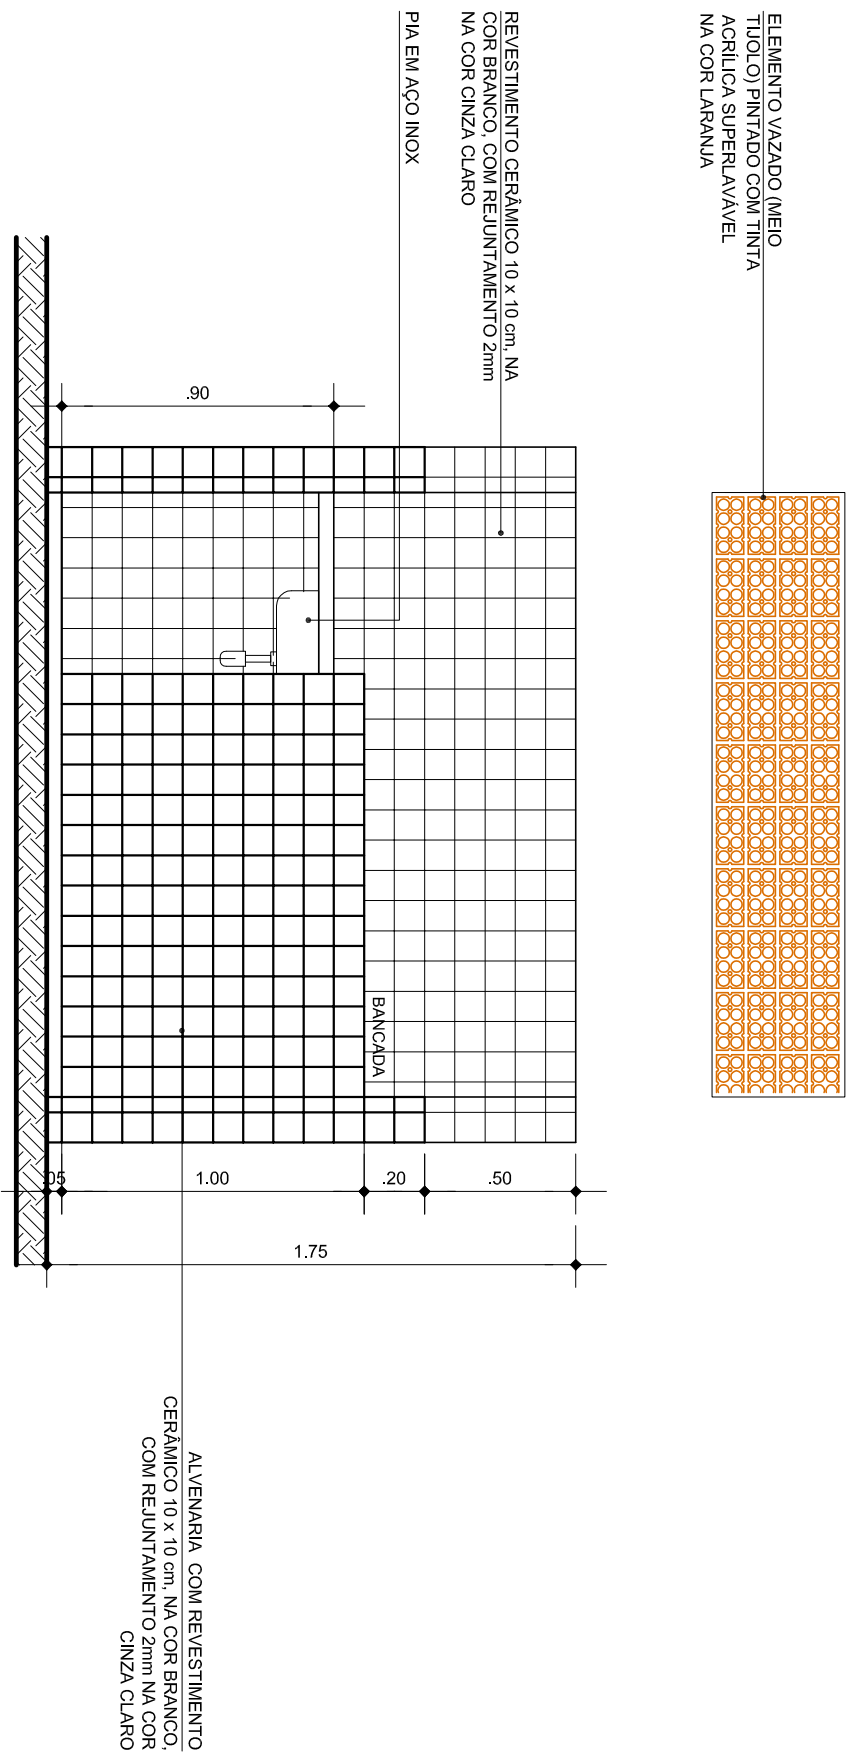


ELEVACÃO 01 - BOX TIPO 3

Esc. 1:25

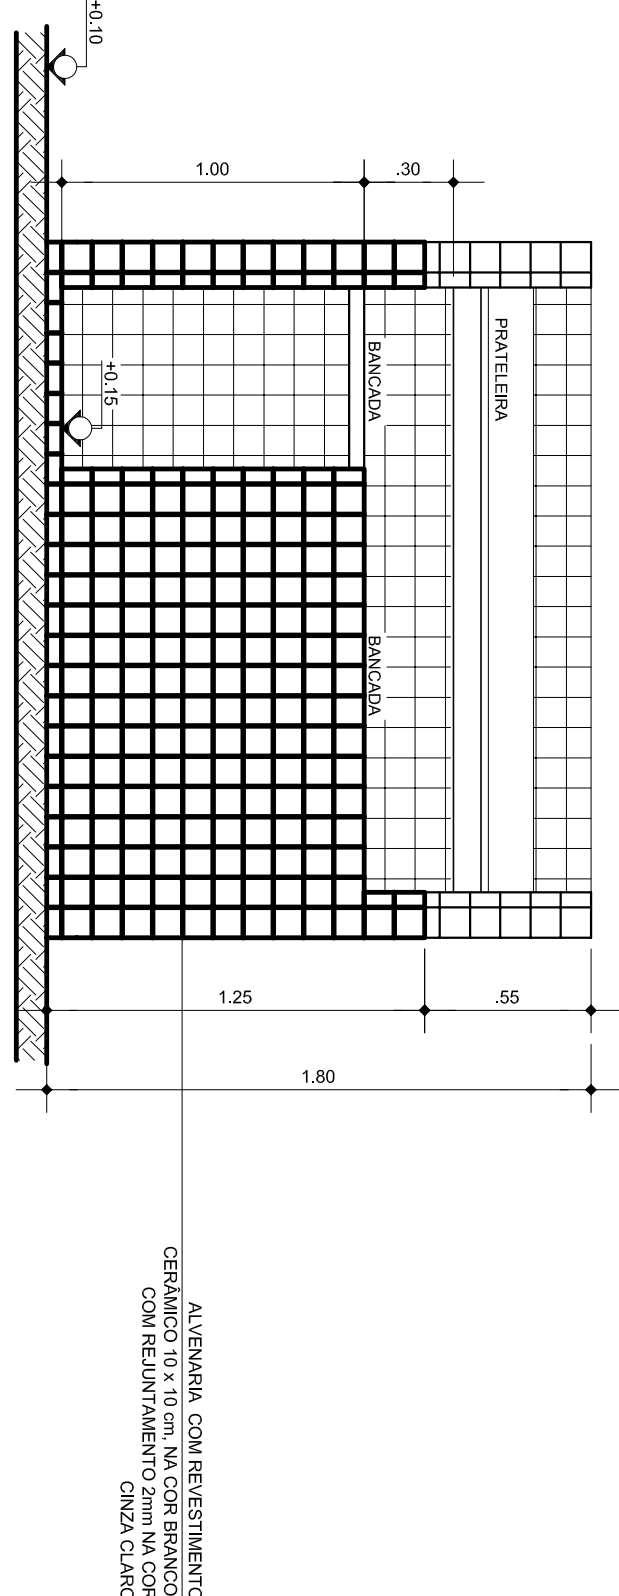


ELEVACÃO 01 - BOX TIPO 4

Esc. 1:25

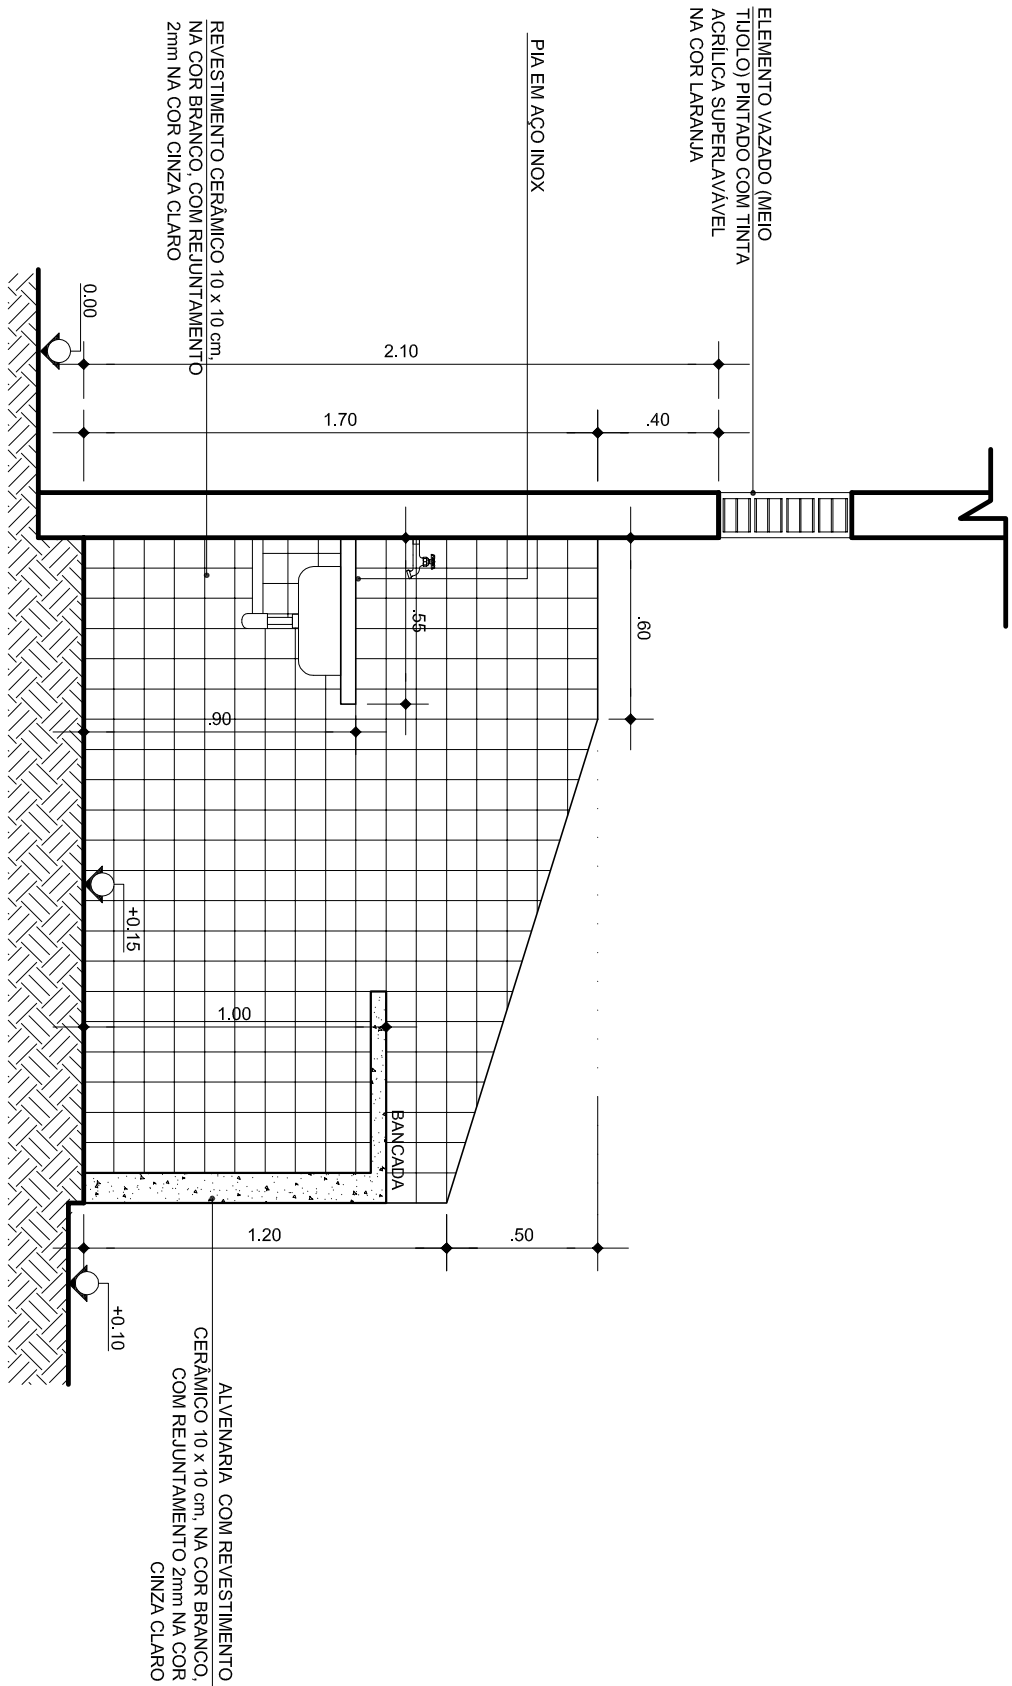

CORTE A - BOX TIPO 3

Esc. 1:25

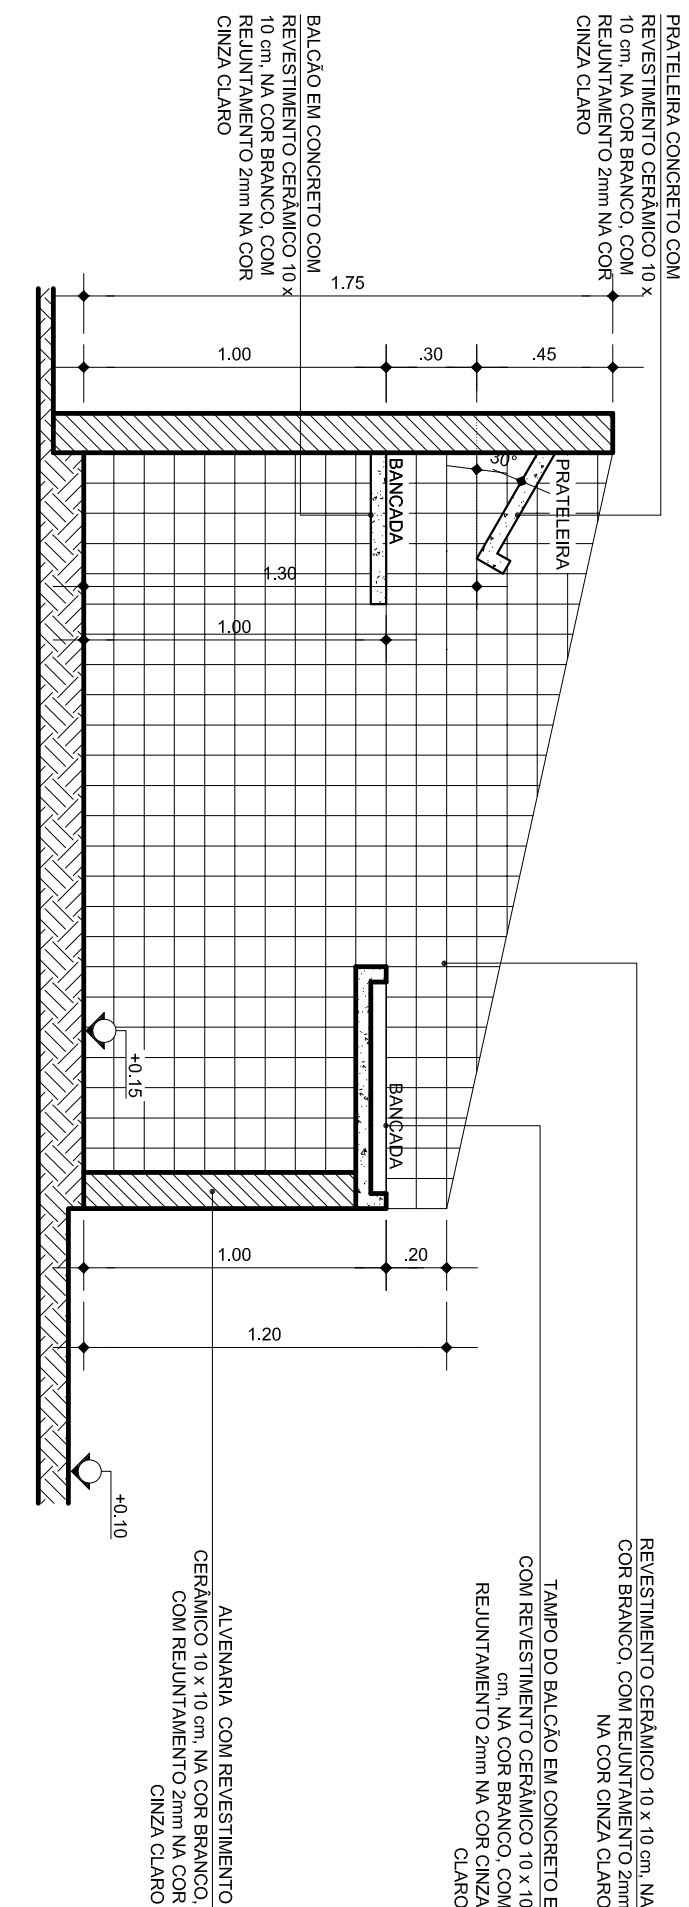

CORTE A - BOX TIPO 4

Esc. 1:25