



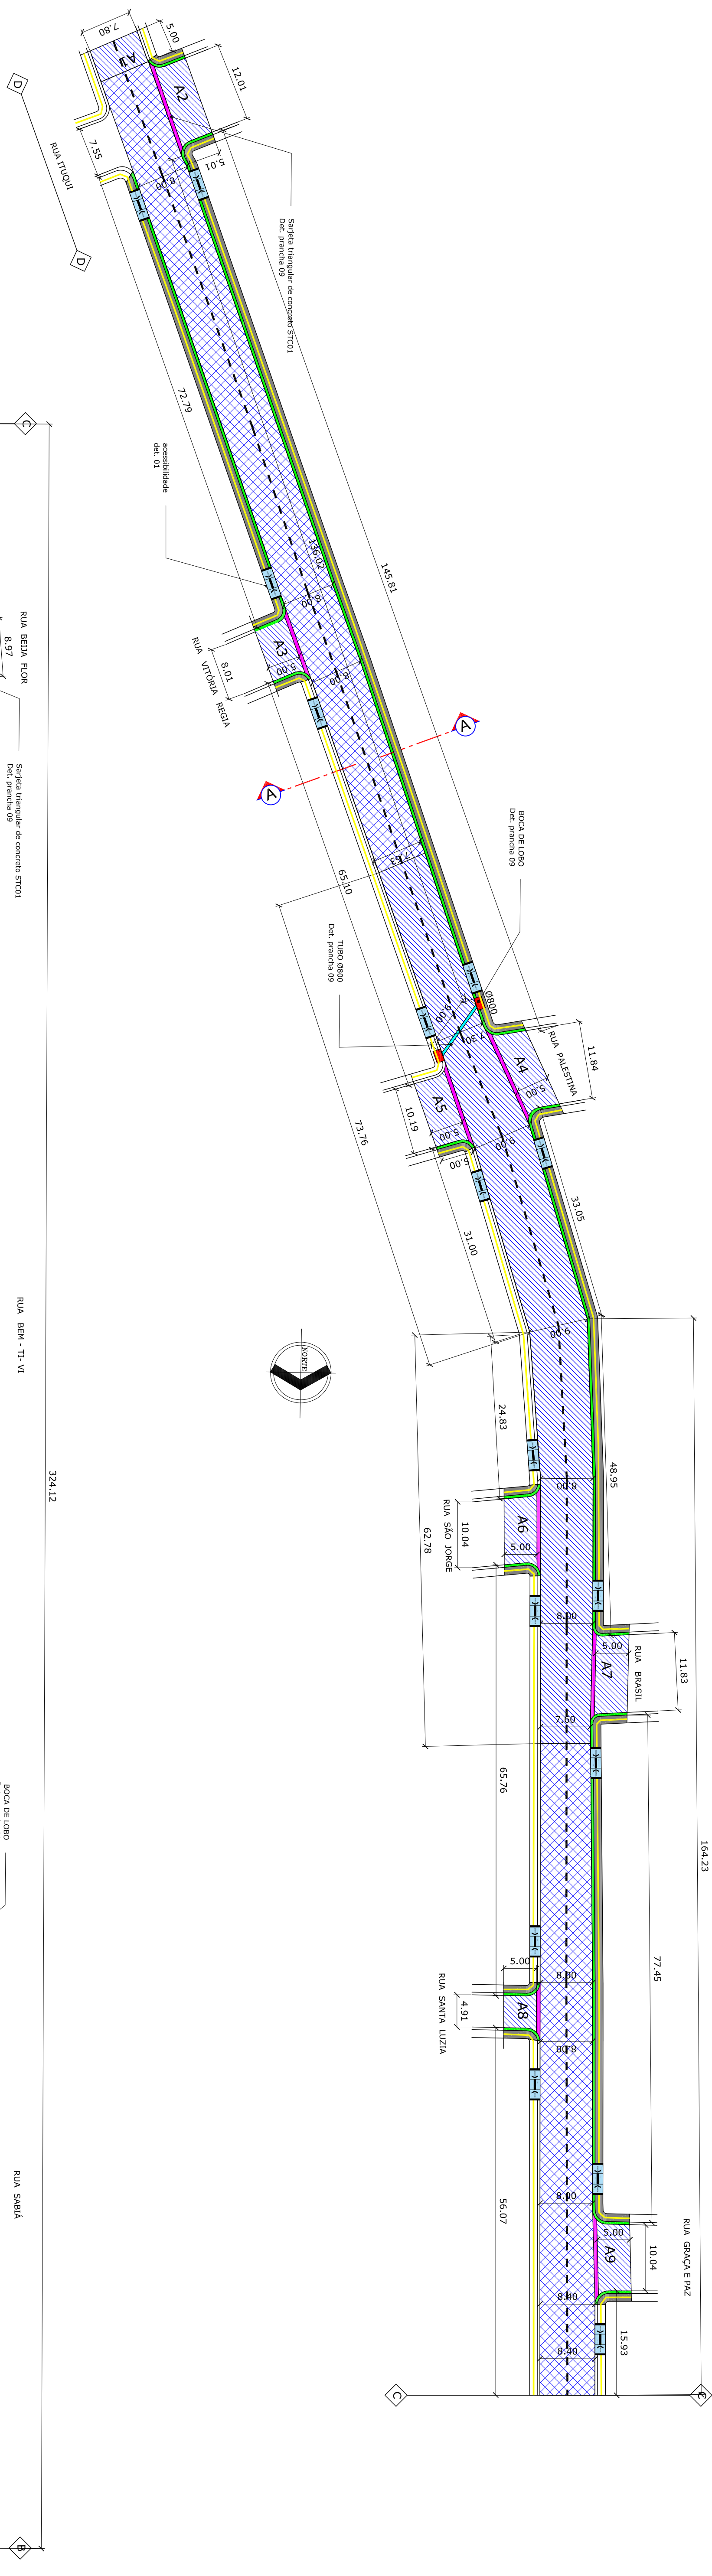

PLANTA DE PAVIMENTAÇÃO

escala: 1/500


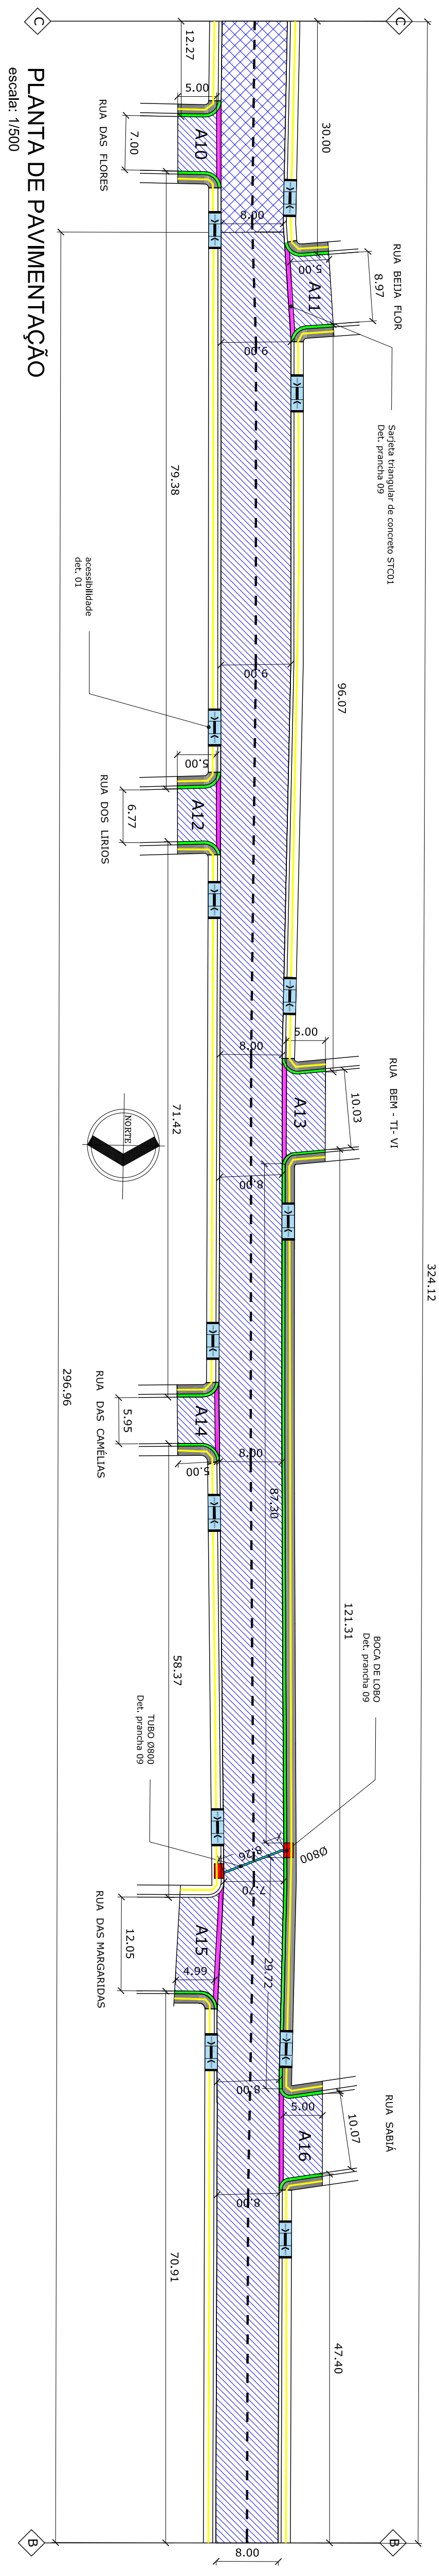


PLANTA DE PAVIMENTAÇÃO

escala: 1/500

	ÁREA DE TERRAPLANAGEM E PAVIMENTAÇÃO
	ÁREA DE RECAPEAMENTO
	TUBO Ø800mm
	BOCA DE LOBO
	MEDO - FIO
	CAÇADA
	SARIEJA TRIANGULAR DE CONCRETO STC01
	LIMPA RODA EXISTENTE
	PISO TÁTI

Logradouro e Limpe Roda	Código	Área de Pavimentação (m²)
Rua Residência	A1	38,00
Rua Itacul	A2	60,05
Rua Vitoria Regina	A3	40,05
Rua Palestina	A4	59,20
Rua Palestina	A5	60,95
Rua São João	A6	59,20
Rua Brasil	A7	59,15
Rua Santa Luzia	A8	24,85
Rua Graça e Paz	A9	50,20
Rua das Flores	A10	35,00
Rua Boja Fur	A11	44,85
Rua dos Lrios	A12	33,85
Rua Bert-Hel	A13	50,15
Rua das Camélias	A14	29,75
Rua das Margaridas	A15	60,25
Rua Salda	A16	50,35
Rua dos Carros	A17	53,70
Rua dos Carros	A18	52,45
Rua Cado	A19	54,80
Rua Itema	A20	22,45
Rua São Lucas	A21	26,00
Rua João de Barro	A22	50,40
Rua Guarany	A23	52,60
Travessa Princesa	A24	49,10
Avenida Chico Biliac	A25	100,75
Rua Senador Lemos	A27	62,30
Rua Senador Lemos	A28	72,40
Rua Valdeir Silva Santos	A29	53,05
Rua Valdeir Silva Santos	A30	53,00
Rua Valdeir Saramento	A31	70,25
Rua Valdeir Saramento	A32	46,05
Rua São Bento	A33	62,55

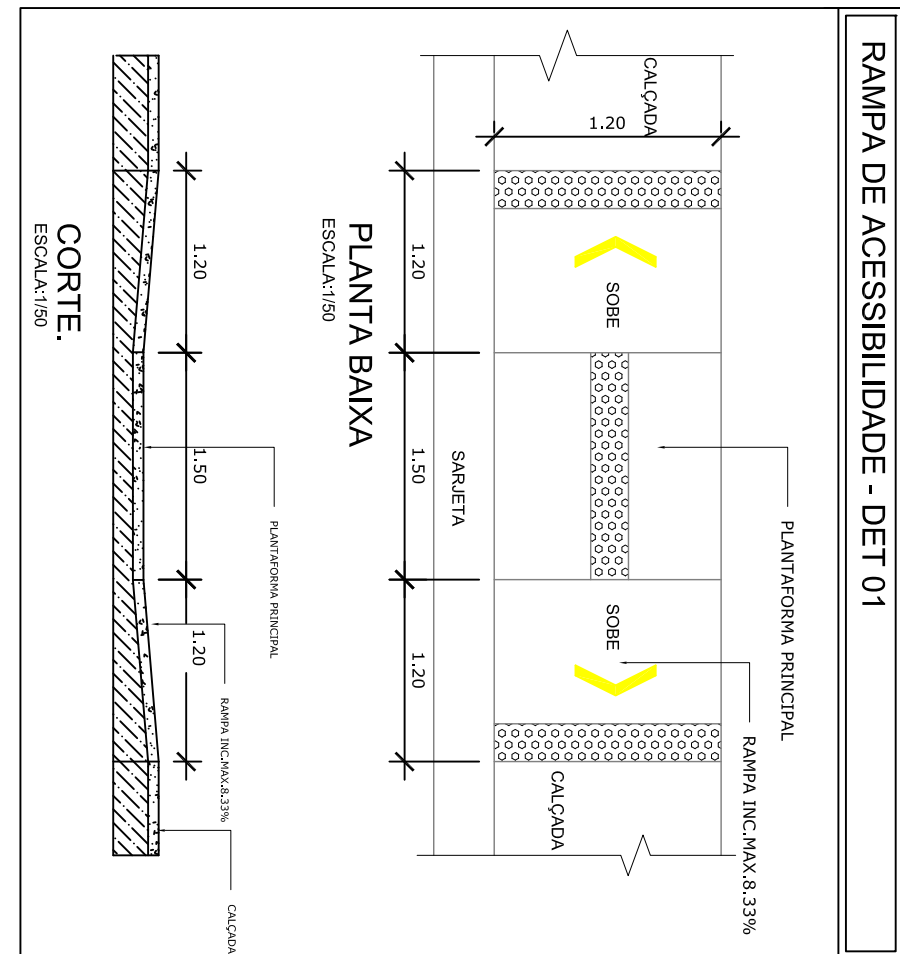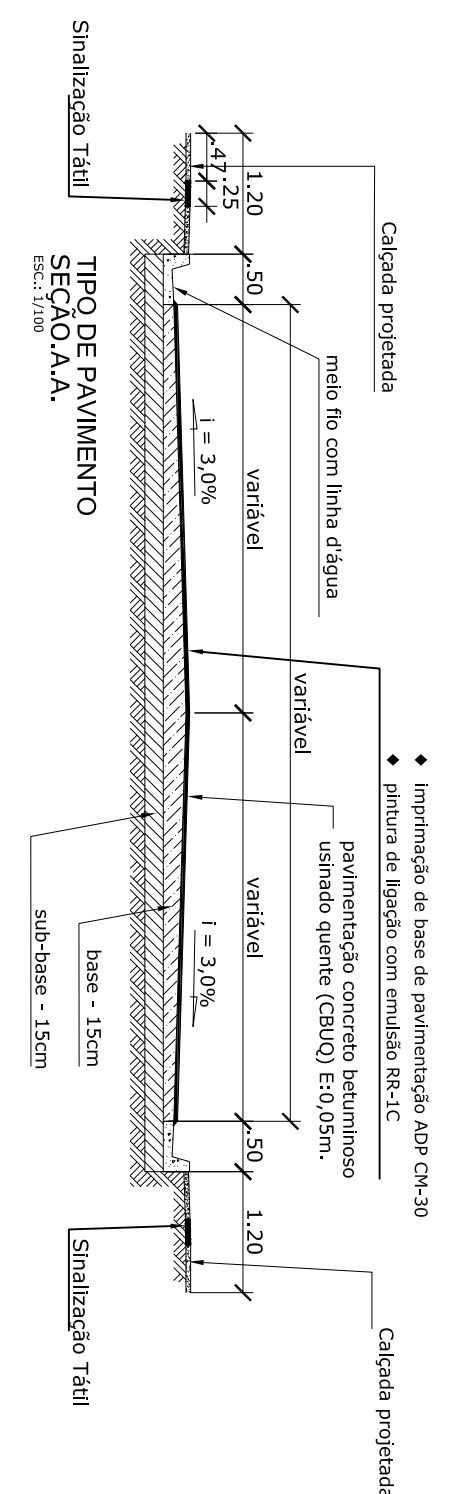

PREFEITURA DE SANTARÉM
SECRETARIA MUNICIPAL DE INFRAESTRUTURA

ADMINISTRAÇÃO
FRANCISCO NÉLIO AGUIAR DA SILVA

SECRETÁRIO DE INFRAESTRUTURA:
ENGR. CIVIL DANIEL GUIMARÃES SIMÕES

ASSUNTO
LEVANTAMENTO (2ª REPROGRAFIAÇÃO)

PROJETO:
LEVANTAMENTO

LOCAL:
AVENIDA RESISTÊNCIA

PROPRIETÁRIO:
Prefeitura Municipal de Santarém

CONTRATO
336/2026/202010

ART.
PA 20107019105

DATA
07/2017

REVISÃO
03

DESENHO(S)
RECAPAMENTO, RECURVAÇÃO DE MEDIO FIO, RECAPAMENTO DE CALÇADA DA AV. RESISTÊNCIA

ÁREA DO TERREIRO:
ÁREA DA CONDIÇÃO:
ÍNDICE DE APROV.:

FOLHA
LEVANTAMENTO
02/ 11