




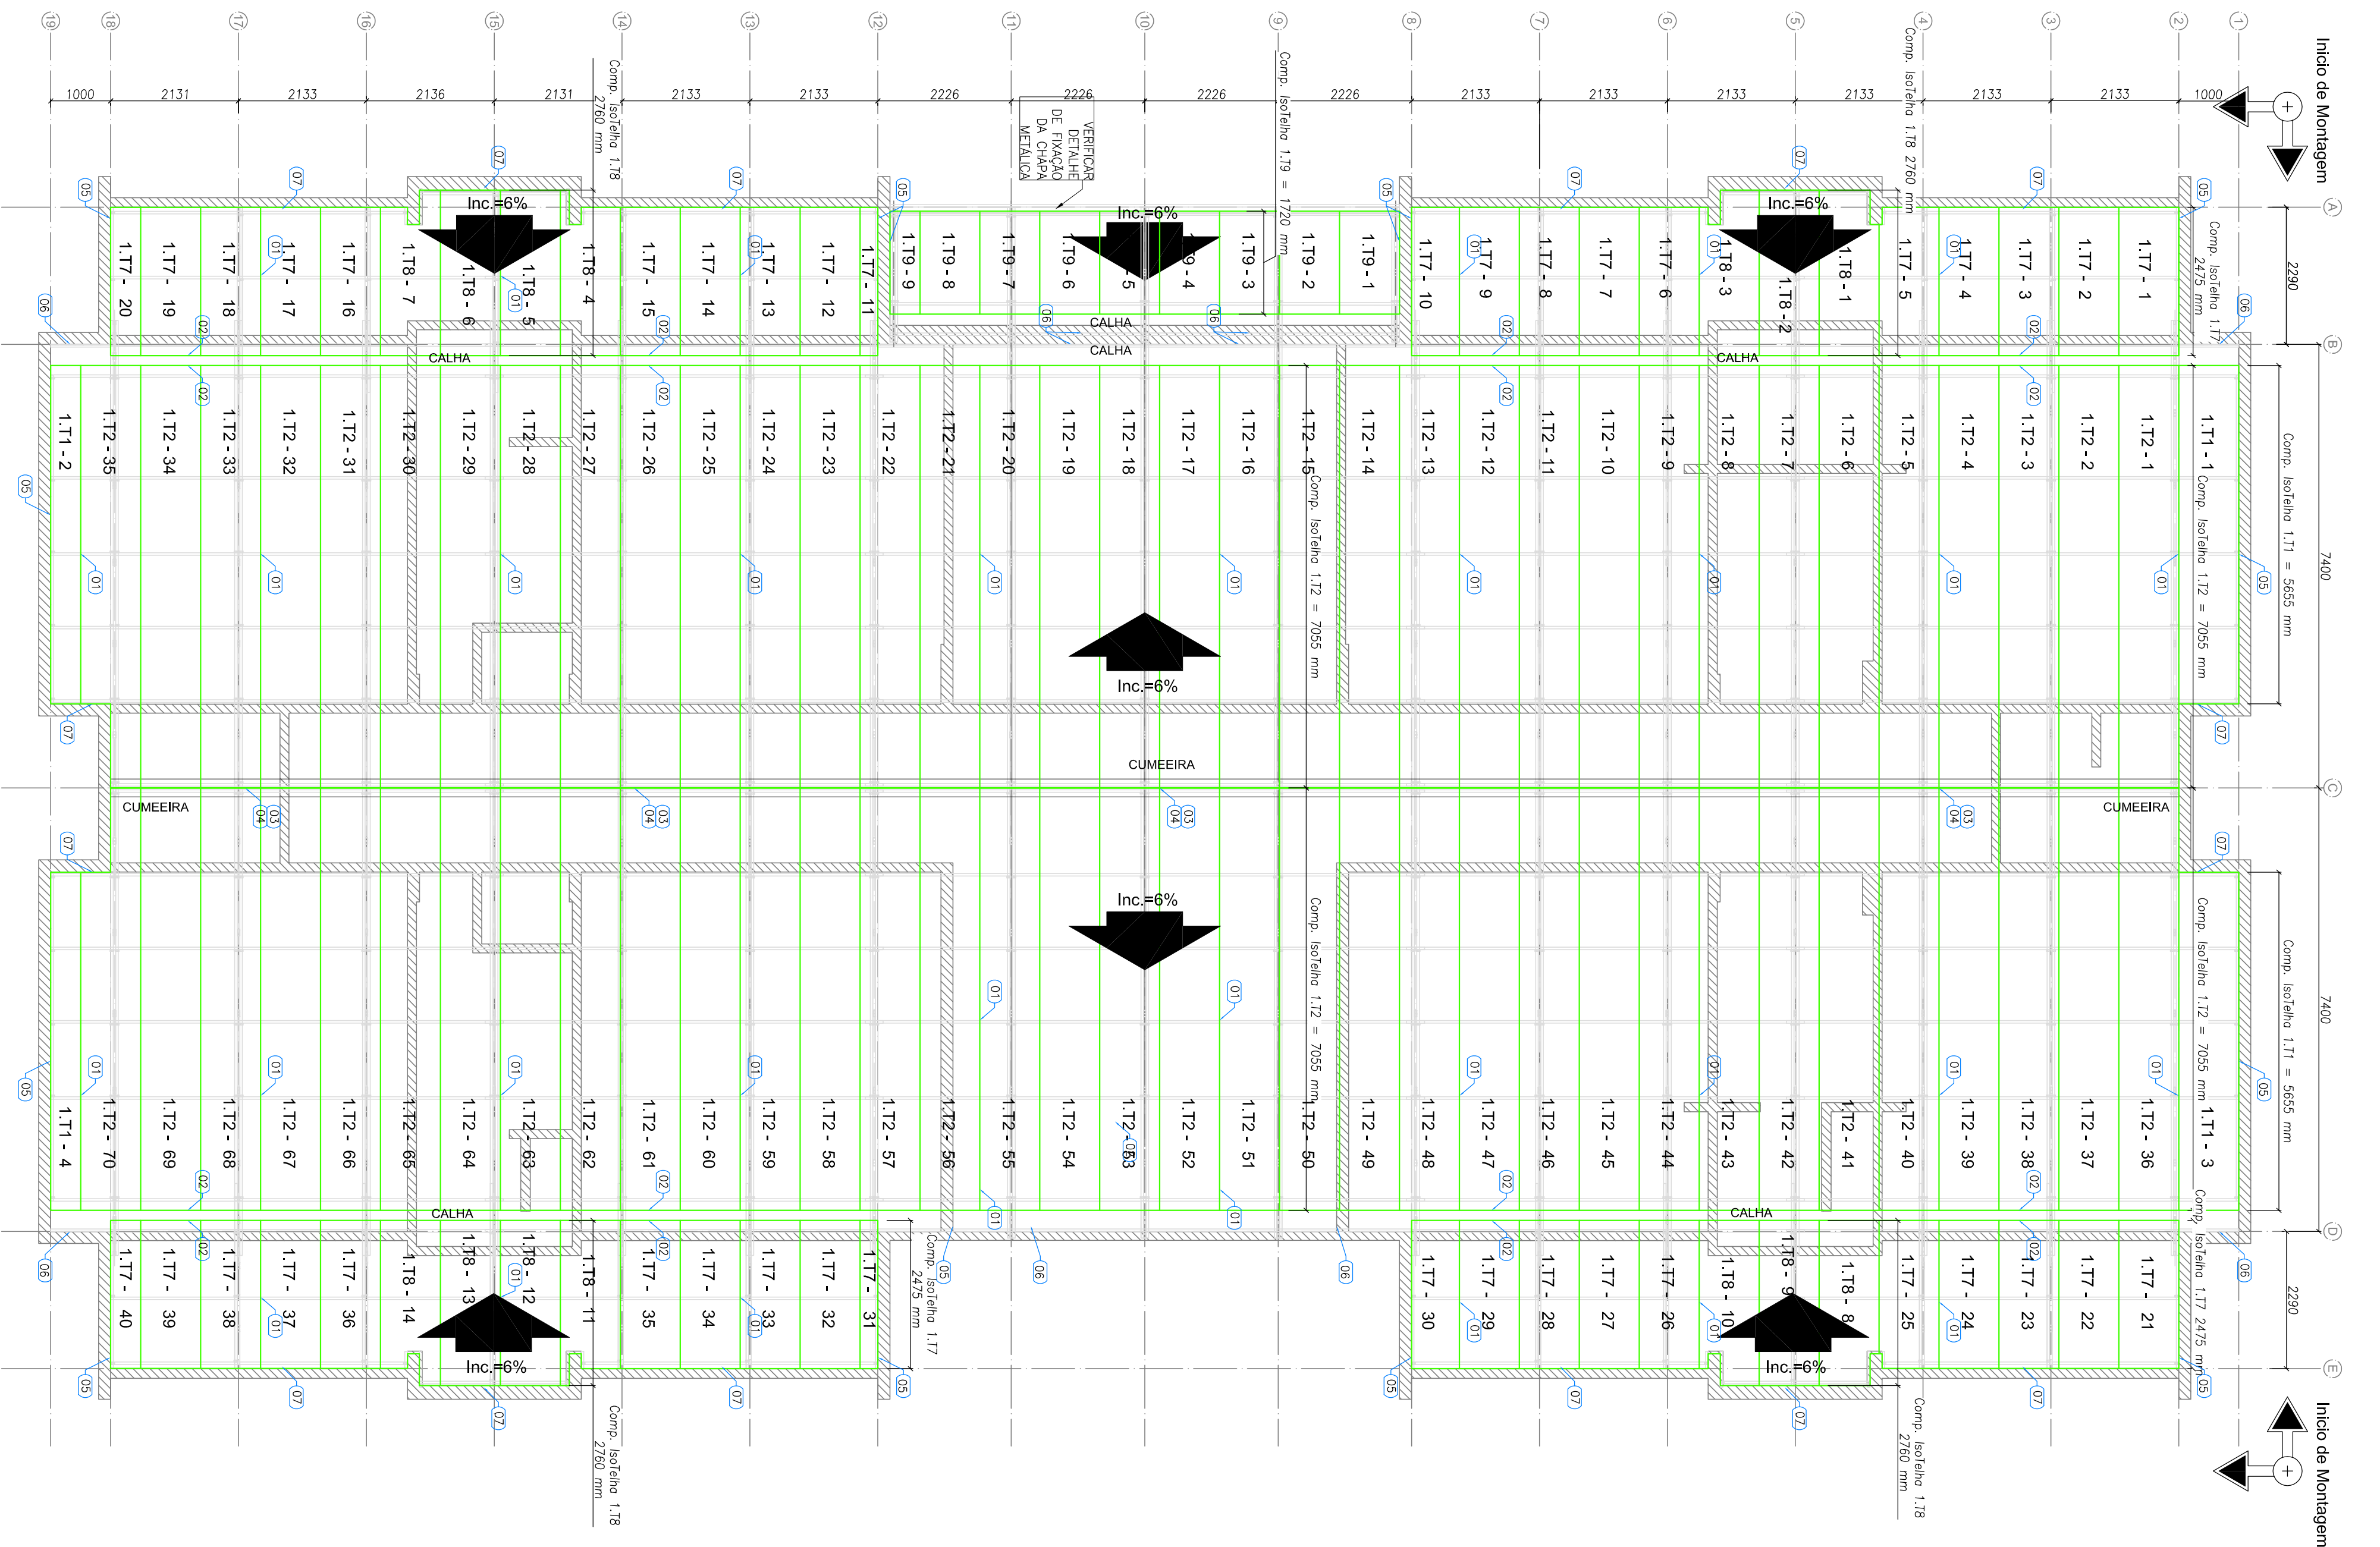


1 BLOCO B - PLANTA DE COBERTURA
ESCALA: 1/75

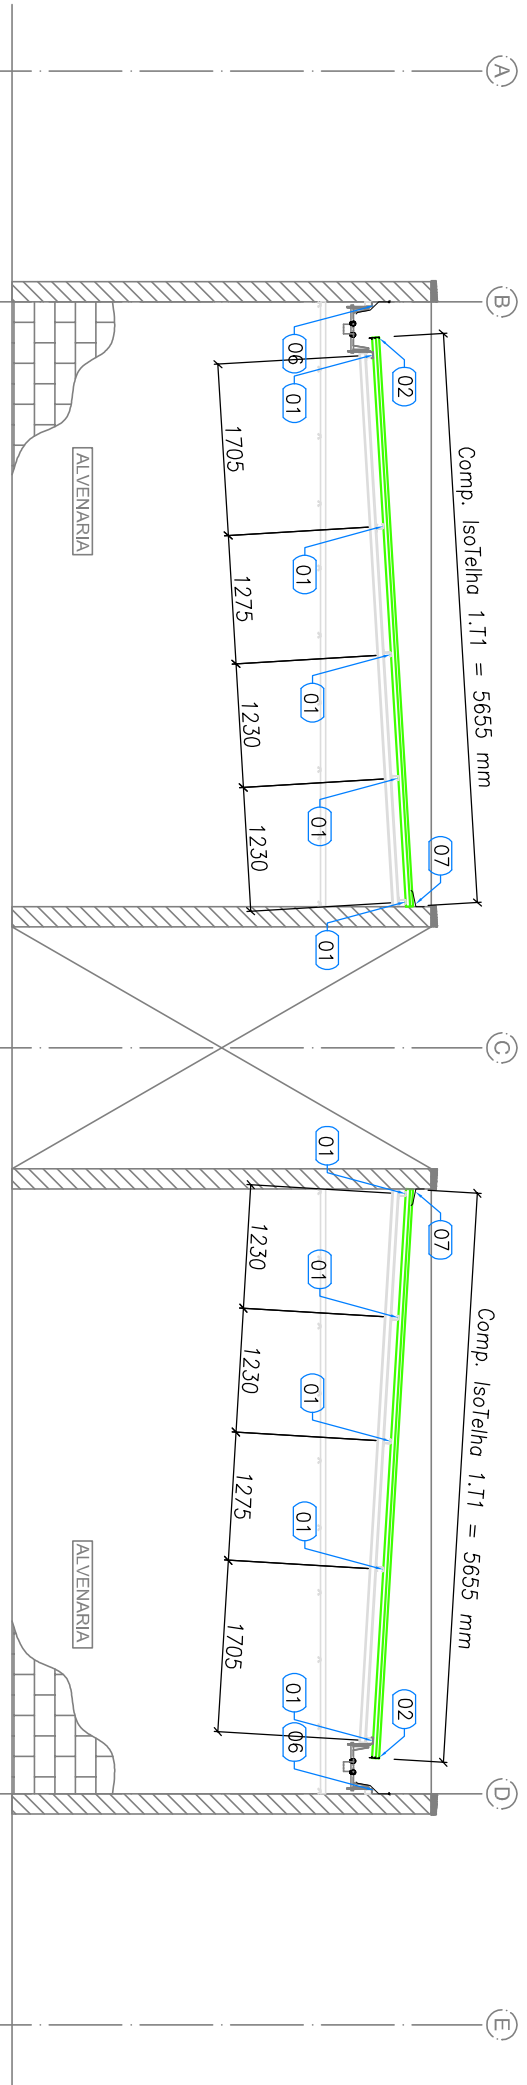

2 BLOCO B - ELEVACÃO - EIXO 1 e 19
ESCALA: 1/75

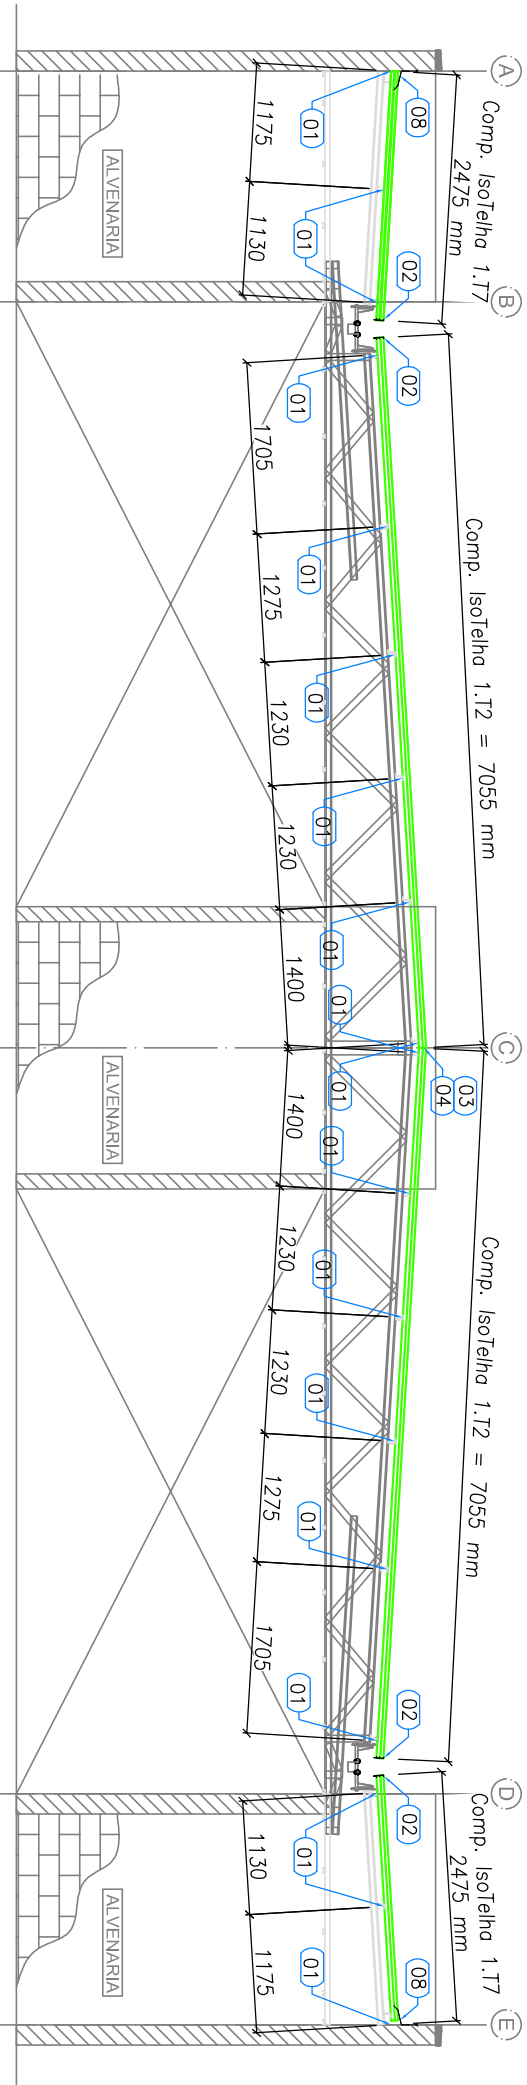

3 BLOCO B - ELEVACÃO - EIXO 2, 8, 12 e 18
ESCALA: 1/75

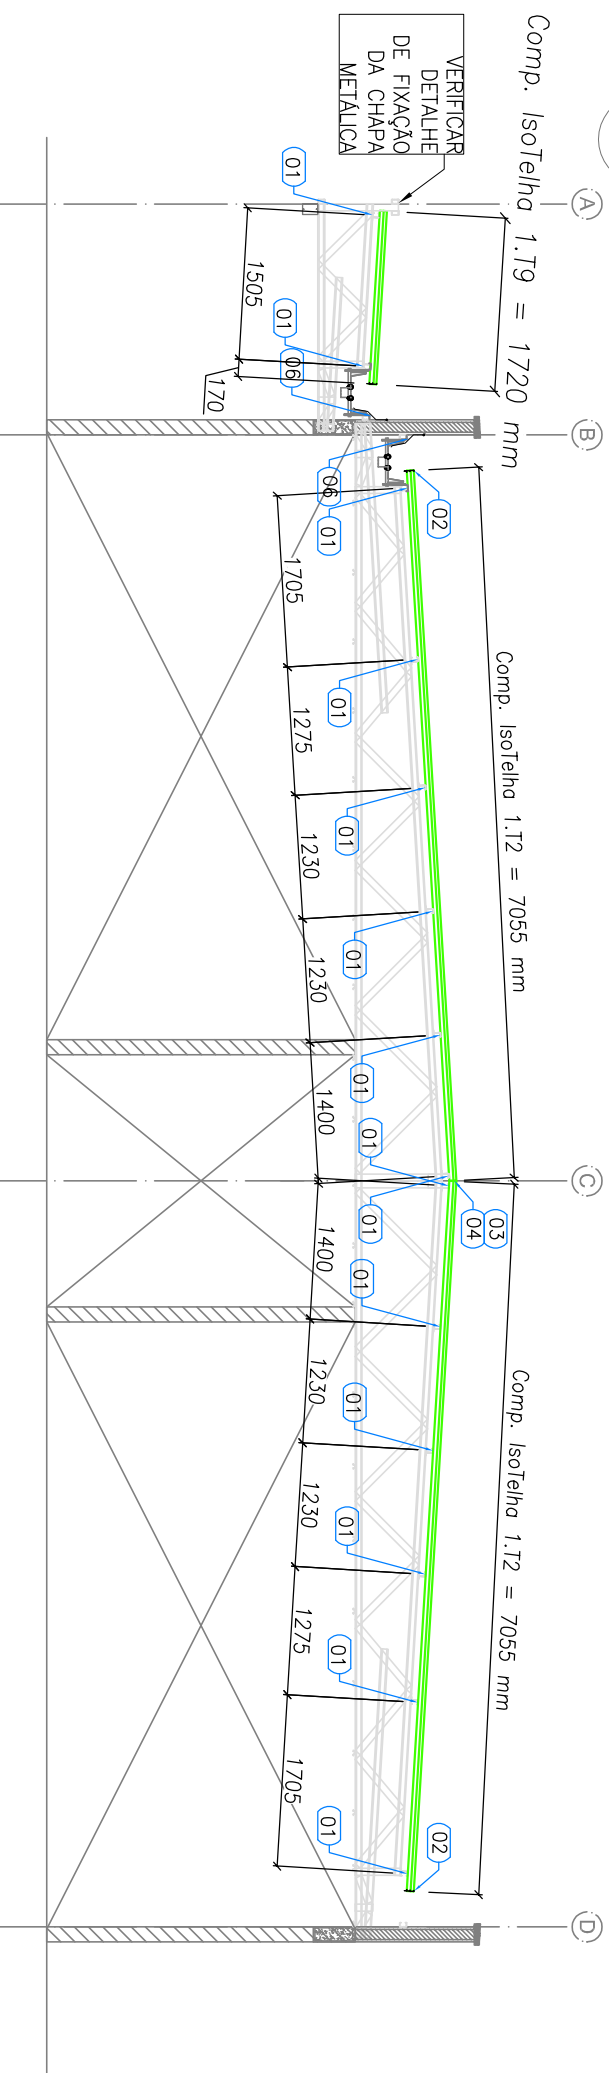

4 BLOCO B - ELEVACÃO - EIXO 9, 10 e 11
ESCALA: 1/75

ESPECIFICAÇÕES:

500 500 40,5mm 6 Kg/m²
EXTERNO RALOXO S7
INTERNO RALOXO Lã mineral 100mm
PRK
ISOTELHA 1F30mm

LISTA DE TELHAS - CRECHE TIPO 01 - BLOCO B				
ITEM	TAG	PERFIL	COMP. (mm)	QUANT. (und.)
1	1.11	ISOTELHA PIR 30MM	3055	4
2	1.12	ISOTELHA PIR 30MM	7055	70
3	1.17	ISOTELHA PIR 30MM	2475	40
4	1.18	ISOTELHA PIR 30MM	2760	14
5	1.19	ISOTELHA PIR 30MM	1720	9

OBSERVAÇÕES:

PROJETO EXECUTIVO

PROGRAMA PROINFÂNCIA - PROJETO TIPO 1
PROJETO DE ESTRUTURA

COORDENAÇÃO CGEST - Coordenação Geral de Infraestrutura Educacional		TELHAS BLOCO B		SMT
FORMATO	RAO	REVISÃO	ESCALA 1/75 DATA EMISSÃO JUNHO/2015	
A1 (09A4841)		PRONCHIA		10/12

PROJETO PADRÃO - FNDE

PROPRIETÁRIO :	
ENDEREÇO:	
MUNICÍPIO – UF:	
PROPRIETÁRIO	
RESP. TÉCNICO	CREA
AUTOR DO PROJETO	CAU
DULO	CREA

RA