
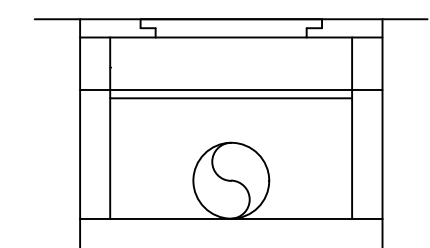
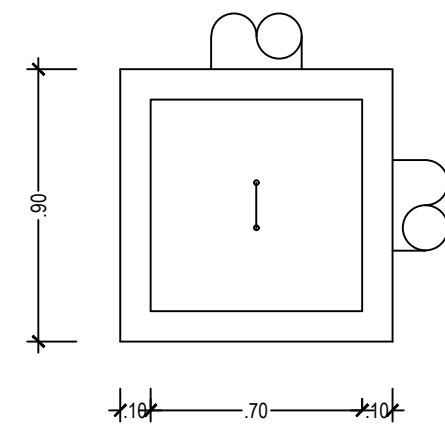


DETALHE DA CX COLETORA

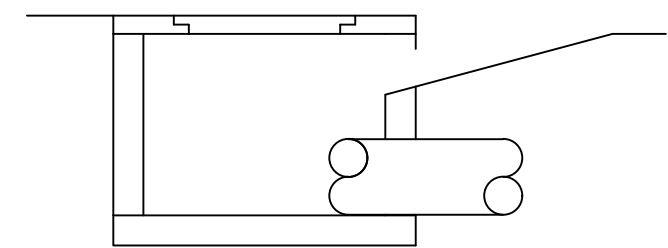


DETALHE DA BOCA DE LOBO

SIMBOLOGIAS:

DRENAGEM PLUVIAL

DRENAGEM

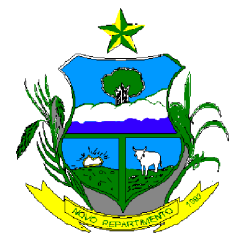

APROVAÇÃO:

PREFEITO:	DEUSIVALDO PIMENTEL
Secretário de Gestão e Planejamento:	ALEXANDRE GUIMARÃES
Eng° Civil:	EMILSON SILVA Eng° Sanitarista: CREA 13.683-D/PA

DADOS DO PROJETO:

PREFEITURA MUNICIPAL DE NOVO REPARTIMENTO SECRETARIA MUNICIPAL DE GESTÃO E PLANEJAMENTO	
OBRA: URBANIZAÇÃO DA AV. BEIJA FLÔR	
LOCAL: NOVO REPARTIMENTO - PA	CAD: EMILSON SILVA
ASSUNTO: - DETALHE DA CAIXA COLETORA - DETALHE DA BOCA DE LOBO	

PRANCHA: DRE.01-02/03
DATA: MARÇO/2017
ESCALA: 1:25
VERSÃO: EXECUTIVO