




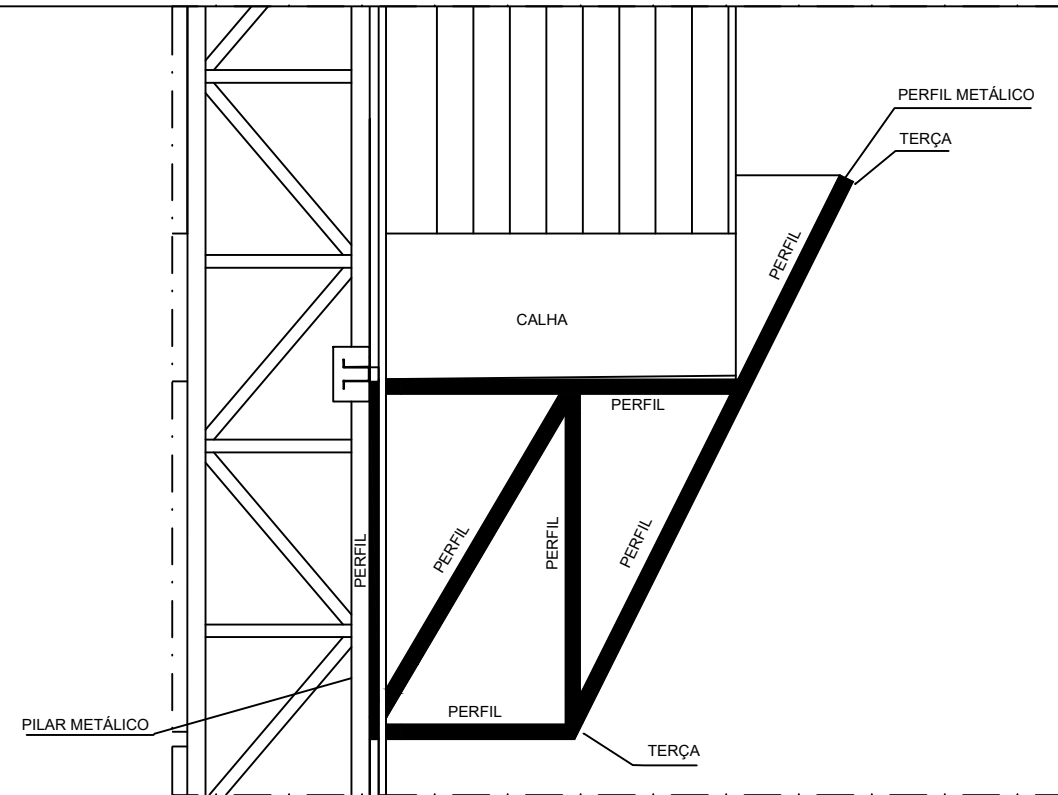


Detalhe 01
PERFIL METÁLICO 1
ESCALA 1/ 20

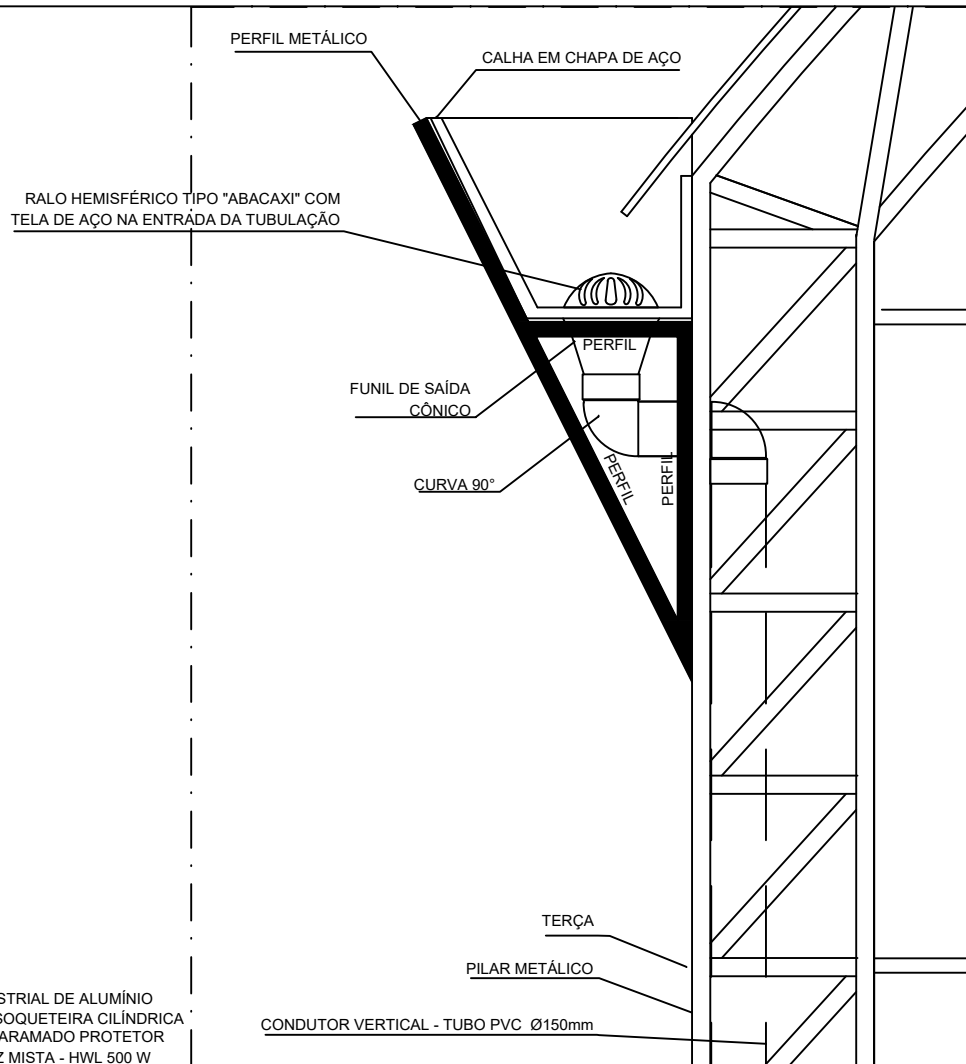

Detalhe 02
PERFIL METÁLICO 2
ESCALA 1/ 20

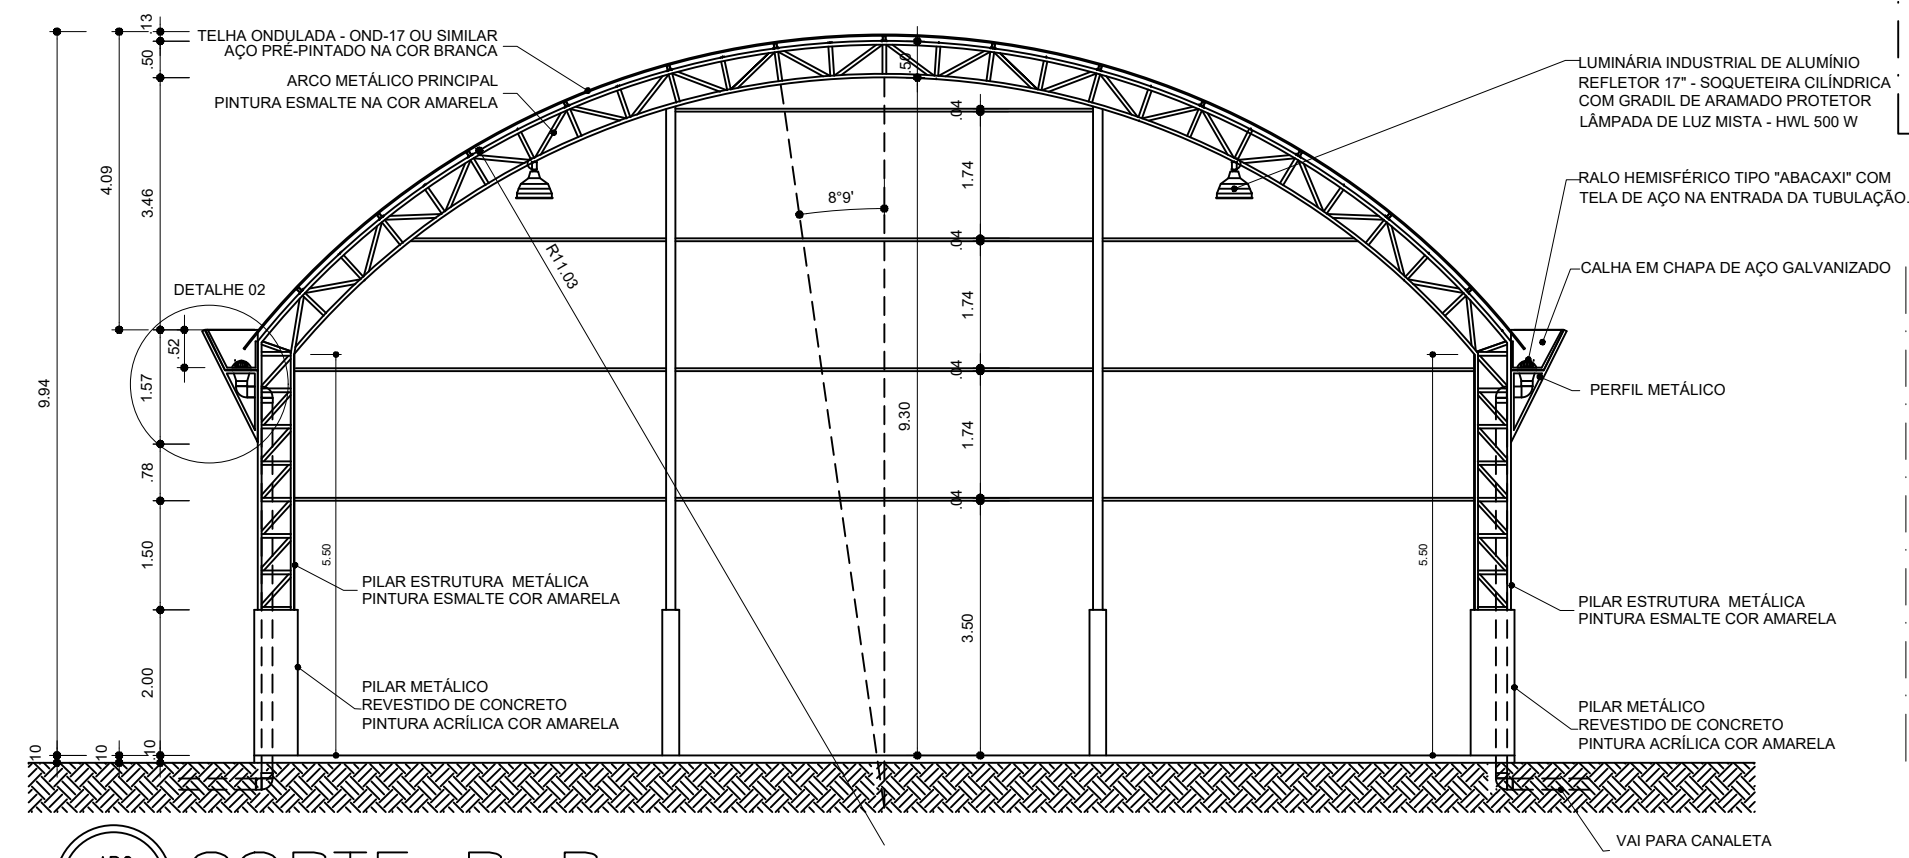

ARQ 03/07
CORTE B B
ESCALA 1/ 100

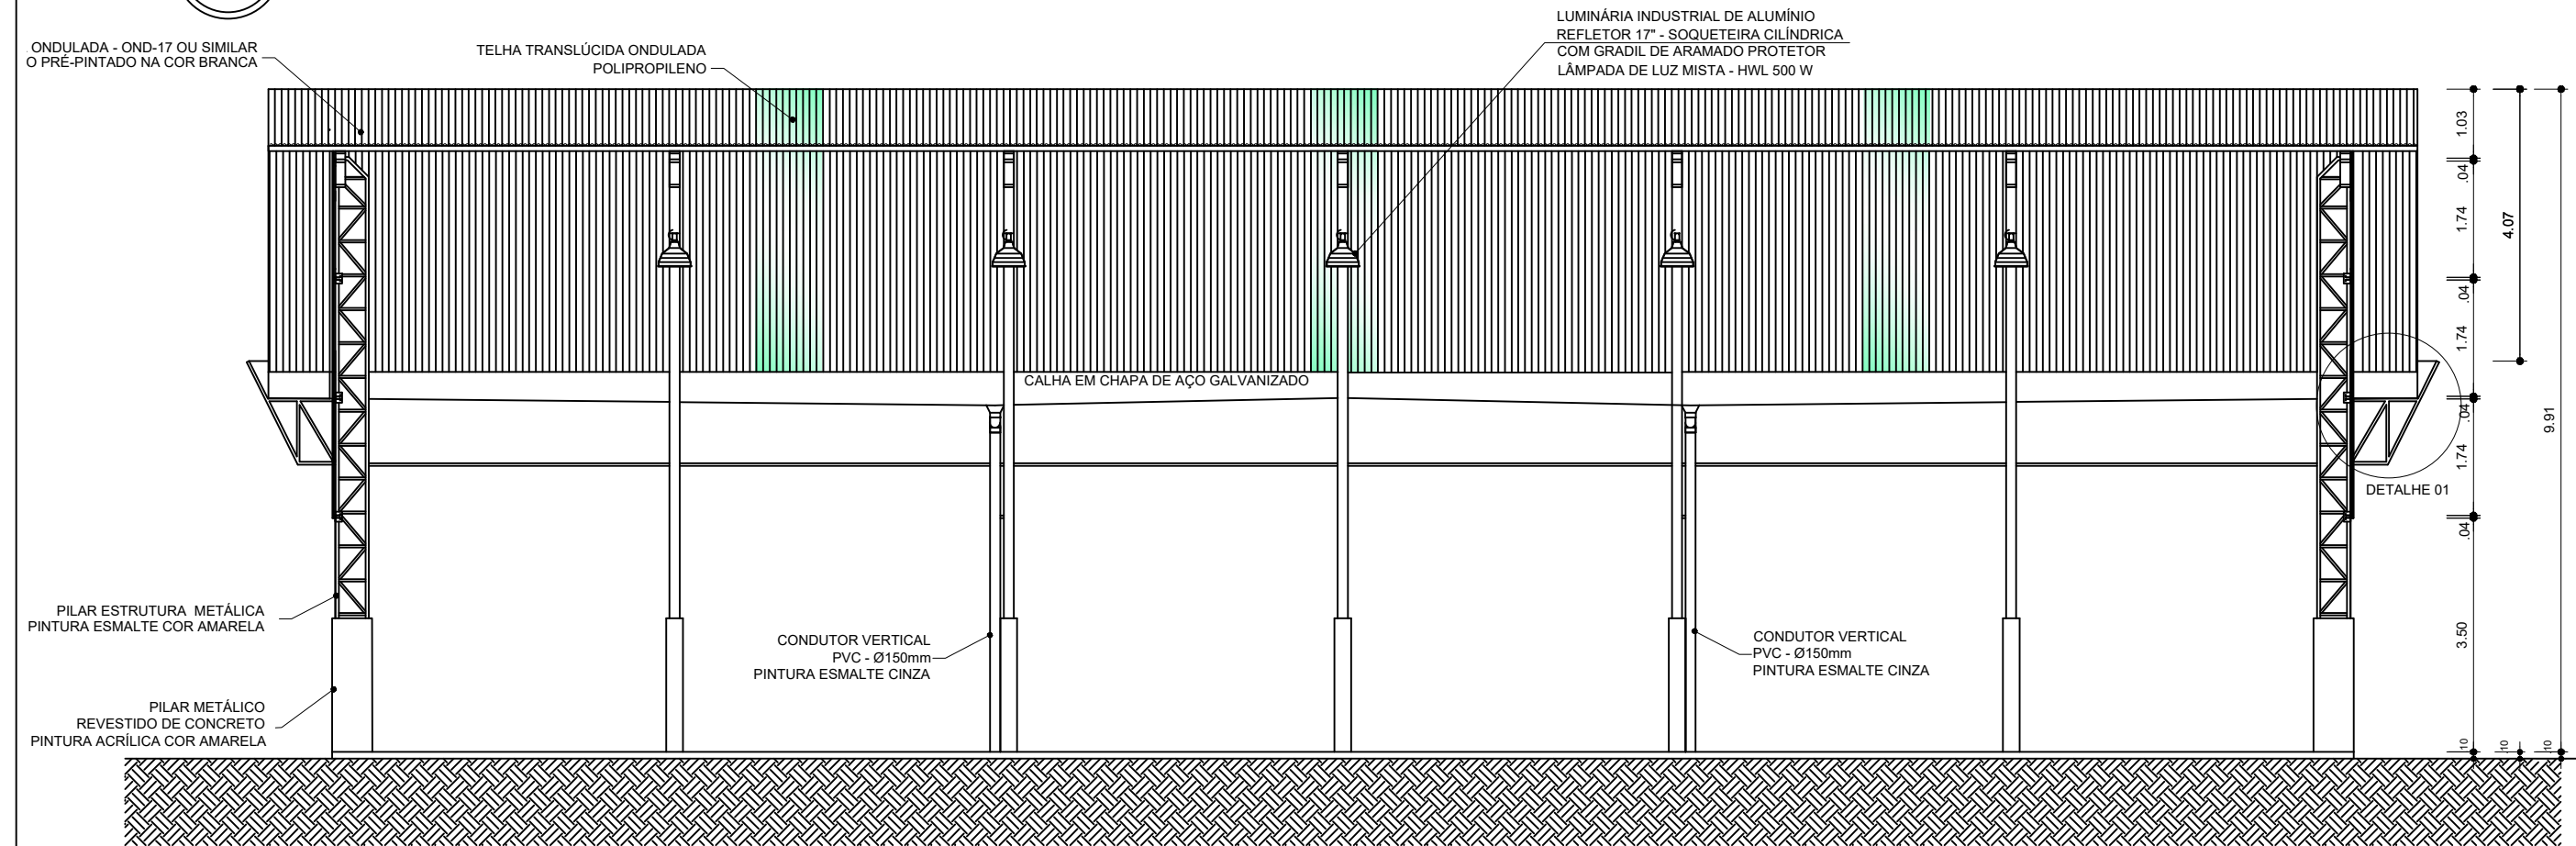

ARQ 02/07
CORTE A A
ESCALA 1/ 100

PROJETO PADRÃO - FNDE

MUNICÍPIO – UF: BANNACH - PA

PROPRIETÁRIO: PREFEITURA MUNICIPAL DE BANNACH

ENDEREÇO: PISTA BRANCA

PROPRIETÁRIO PREFEITURA MUNICIPAL DE BANNACH

RESP. TÉCNICO LÚCIO F. S. NEIVA CREA 200.131 D - TO

DLFO	CREA
	RA

OBSERVAÇÕES:

COBERTURA DE QUADRA PEQUENA			
PROJETO ARQUITETÔNICO			
COORDENAÇÃO CGEST - Coordenação Geral de Infraestrutura Educacional	COBERTURA DE QUADRA PEQUENA CORTES		ARQ 02/05
	REVISÃO R.01 R.00 R.00	ESCALA INDICADA DATA EMISSÃO DEZEMBRO/2014	
FORMATO A2 (594 X 420)			