
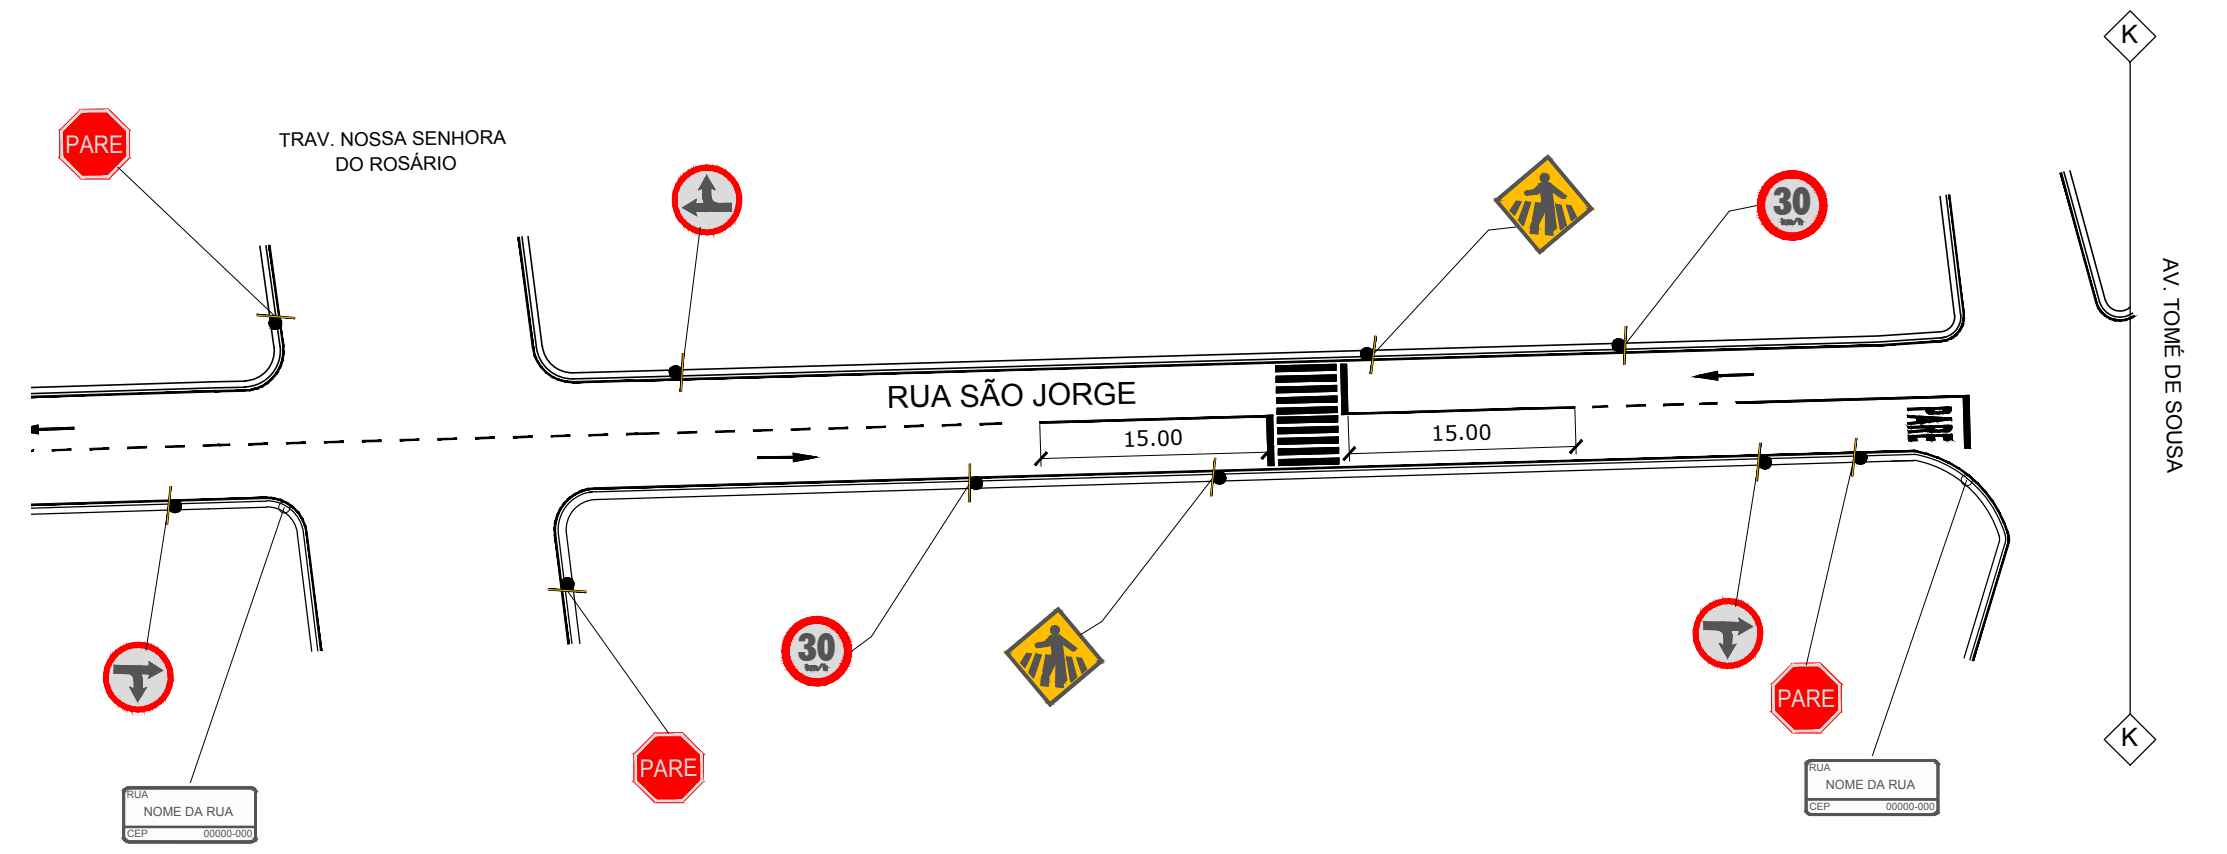


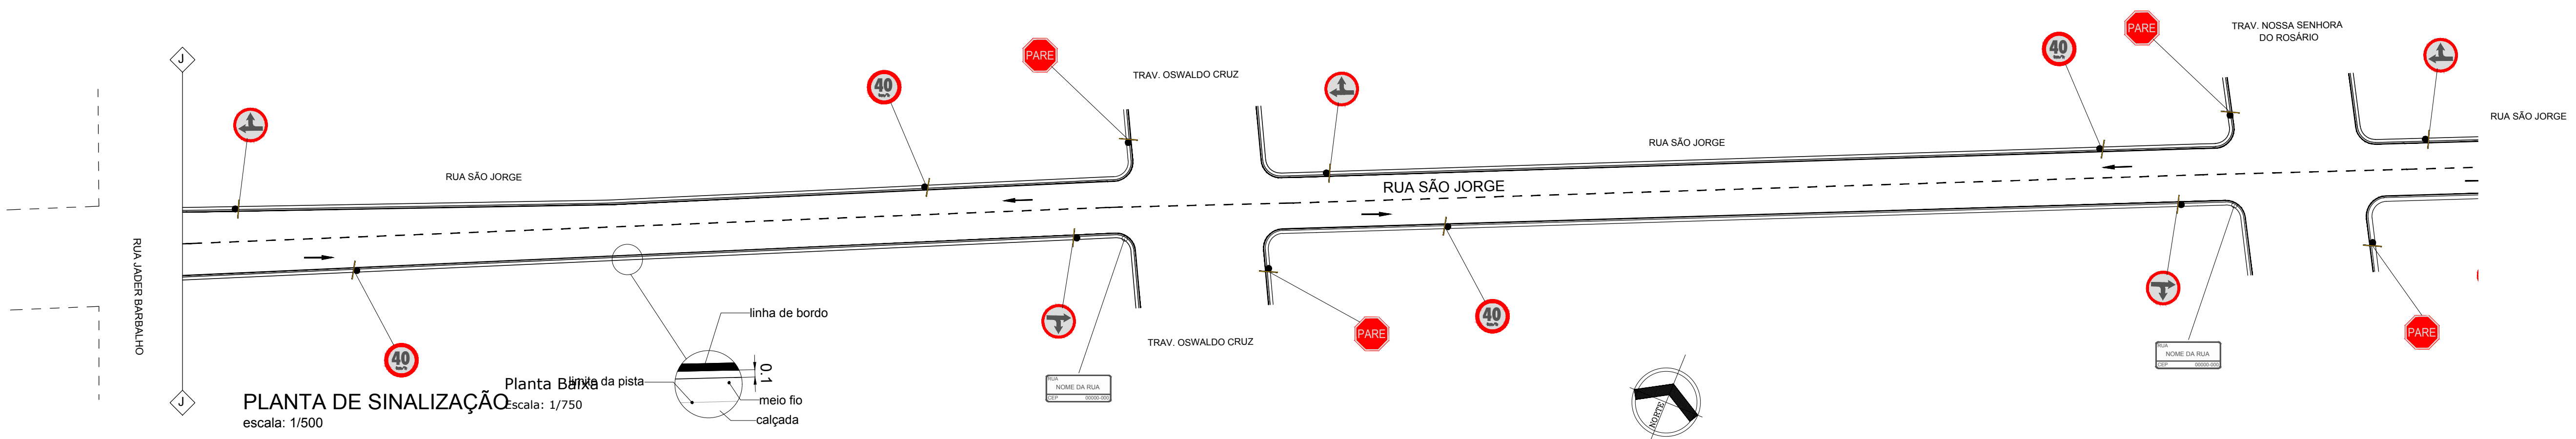

SINAIS DE REGULAMENTAÇÃO

RD1 - REGULAMENTAÇÃO

CORES: Tarja circular vermelha
Símbolo Preto
Fundo Branco
Verso Preto

RD2 - PROIBIÇÃO

CORES: Tarja circular e diagonal vermelha
Fundo Branco
Verso Preto

R-6a

Medidas da seta conforme página 46 do Anexo do Manual de Sinalização do DNIT

R-19

Velocidade máxima permitida

R-25c

Medidas da seta conforme página 45 do Anexo do Manual de Sinalização do DNIT

R-25d

Medidas da seta conforme página 46 do Anexo do Manual de Sinalização do DNIT

R-25b

Medidas da seta conforme página 46 do Anexo do Manual de Sinalização do DNIT

R-1

Medidas do desenho conforme página 105 do Anexo do Manual de Sinalização do DNIT

PLACAS DE IDENTIFICAÇÃO

RUA
NOME DA RUA
CEP 00000-000

Forma Cor

Forma	Cor
Retângulo	Preto
Retângulo	Branco
Retângulo	Amarelo
Retângulo	Vermelho
Retângulo	Verde
Retângulo	Azul
Retângulo	Roxo
Retângulo	Verde
Retângulo	Amarelo
Retângulo	Vermelho
Retângulo	Verde
Retângulo	Azul
Retângulo	Roxo

SINAIS DE ADVERTÊNCIA

CORES: Tarjas Pretas
Símbolo Preto
Fundo Amarelo
O verso da placa será pintado de Preto

A-32

Medidas do desenho conforme página 105 do Anexo do Manual de Sinalização do DNIT

FAIXA DE TRAVESSIA DE PEDESTRE

VELOCIDADE v (km/h) LARGURA DA LINHA - l (m) TRAÇO t (m) ESPAÇAMENTO e (m)

VELOCIDADE v (km/h)	LARGURA DA LINHA - l (m)	TRAÇO t (m)	ESPAÇAMENTO e (m)
v < 60	0.10	2.00	4.00

SIGA EM FRENTE OU VIRE À DIREITA

SIGA EM FRENTE OU VIRE À ESQUERDA

SIGA EM FRENTE

DETALHE DE LINHA EIXO

Tinta: HOT SPRAY
Cor: BRANCO

PLACAS SINALIZAÇÃO VERTICAL

TIPO	COD.	QUANT.
PARE	R-1	05
SIGA EM FRENTE OU À DIREITA	R-25d	06
IDENTIFICAÇÃO	-	03
VELOCIDADE MÁXIMA PERMITIDA	R-19	06
PASSAGEM SINALIZADA DE PEDESTRES	A-32b	02

DIMENSÕES (m)

a	b	c	d	e	f	g	h	i	j	k	l	m	n	o	p	q
5.00	1.25	2.25	0.65	0.15	0.50	0.30	0.90	1.95	0.75	0.90	0.60	1.05	1.10	0.70	1.90	0.38

DIMENSÕES (m)

a	b	c	d	e	f
5.00	0.75	1.50	3.50	0.15	0.30

PREFEITURA DE SANTARÉM

SECRETARIA MUNICIPAL DE INFRAESTRUTURA

ADMINISTRAÇÃO
FRANCISCO NÉLIO AGUIAR DA SILVA

SECRETARIO DE INFRAESTRUTURA:
ENG. CIVIL DANIEL GUIMARÃES SIMÕES

ASSUNTO
SINALIZAÇÃO (2ª REPROGRAMAÇÃO)
RUA SÃO JORGE - TRECHO ENTRE RUA JADER BARBALHO E AV. TOMÉ DE SOUSA

PROJETO: SINALIZAÇÃO
LOCAL: RUA SÃO JORGE
PROPRIETÁRIO: Prefeitura Municipal de Santarém

CONTRATO 336.926.92/2010
ART. PA 20170179105
DATA 04/2017
REVISÃO 02

EQUIPE TÉCNICA
Engº Eduardo Araújo
Engº Sâmela Araújo
Cad. Anderson Camero

ESCALAS
INDICADA

DESENHO(S)
PLANTA BAIXA E DETALHES

ÁREA
ÁREA DO TERRENO:
ÁREA DA CONST.:
TX DE OCUPAÇÃO:
ÍNDICE DE APROV.:

FOLHA SINALIZAÇÃO
06/10