




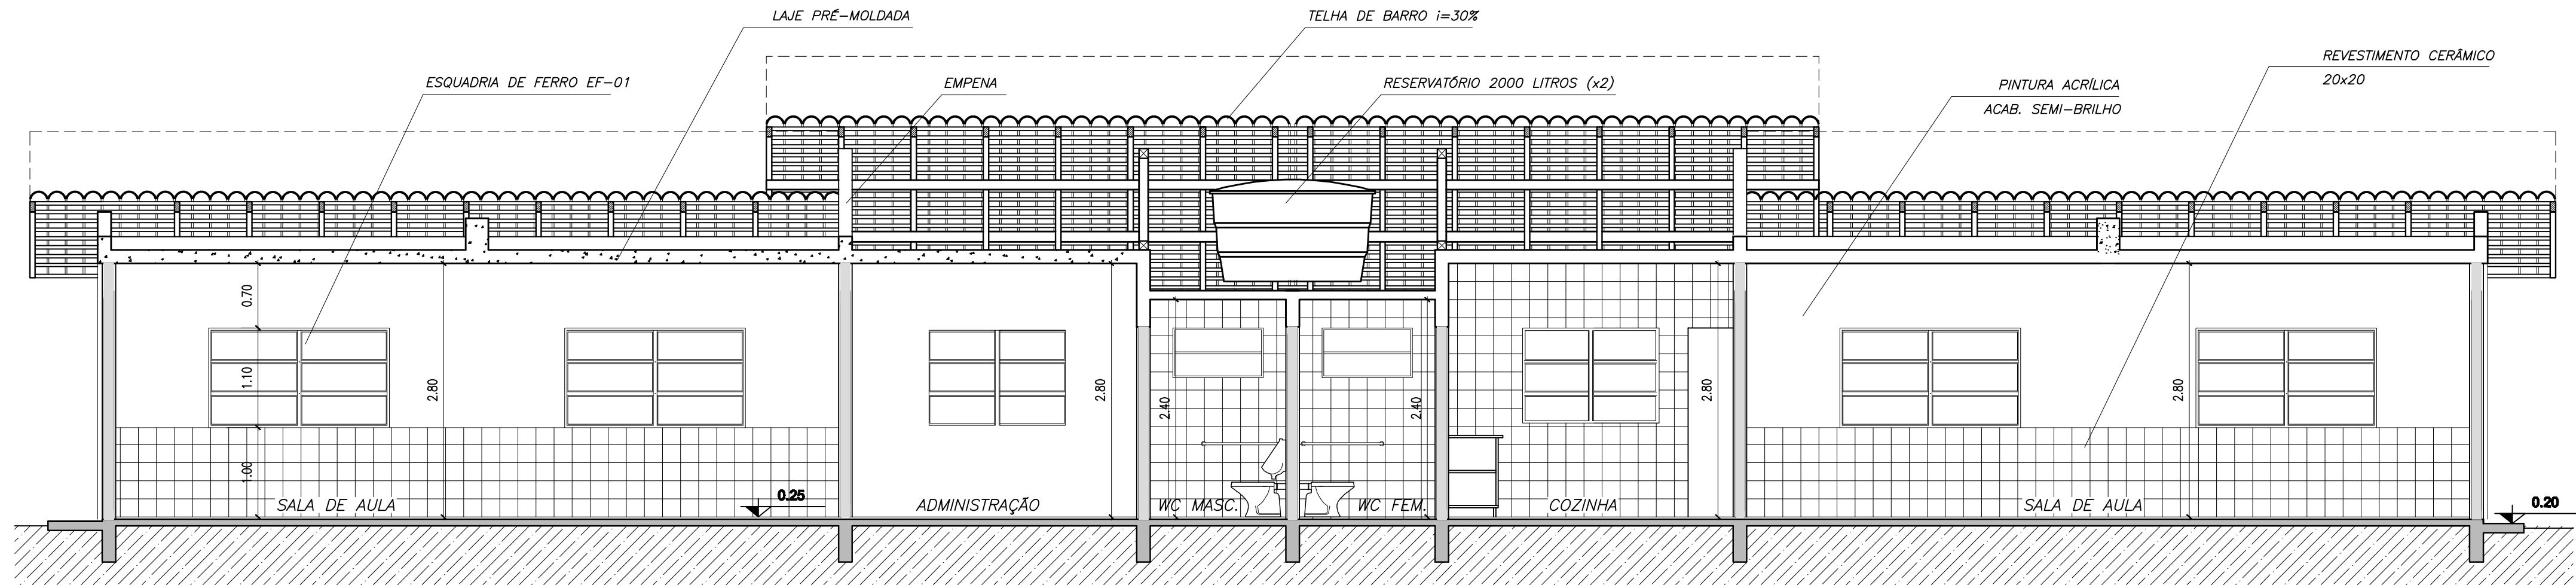

1 CORTE A-A
ESCALA 1/50

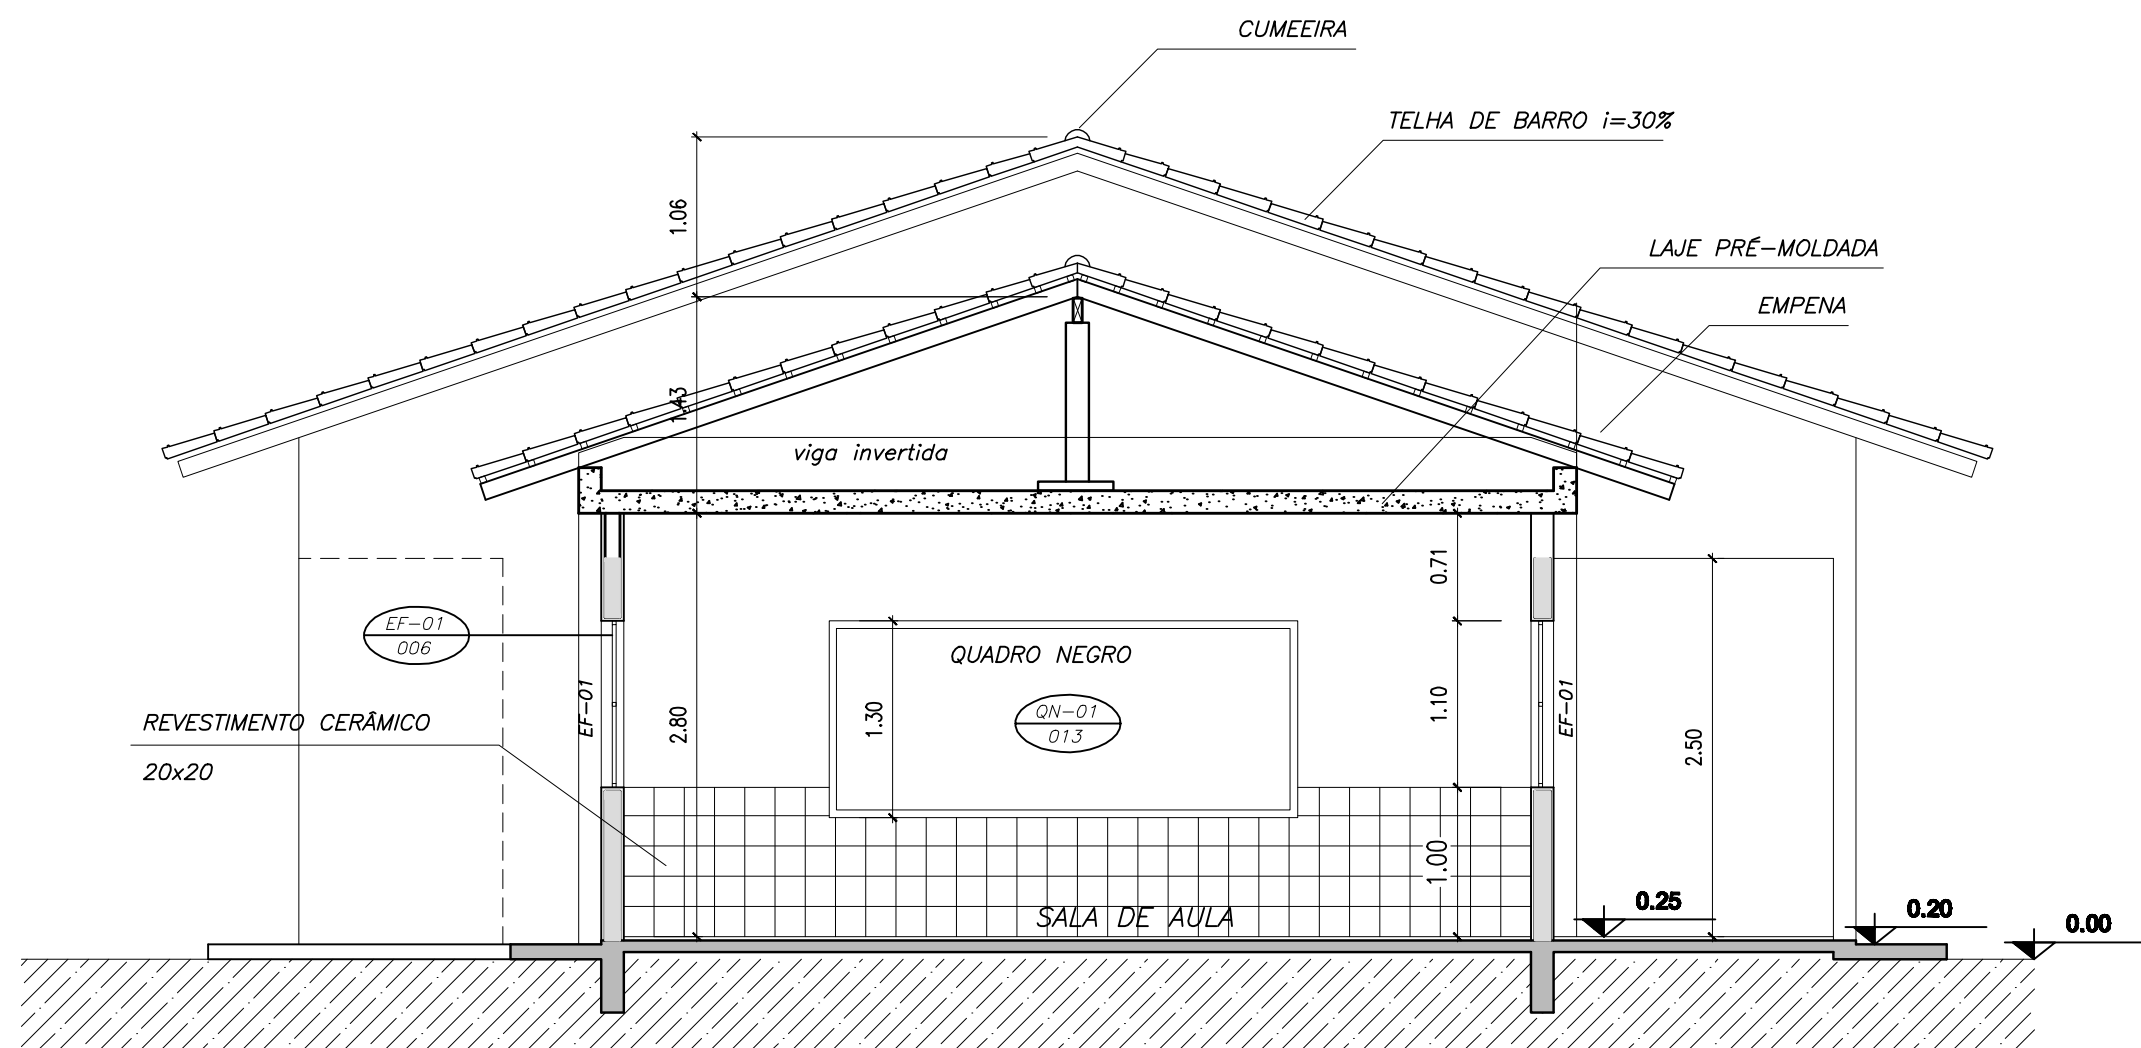

2 CORTE C-C
ESCALA 1/50

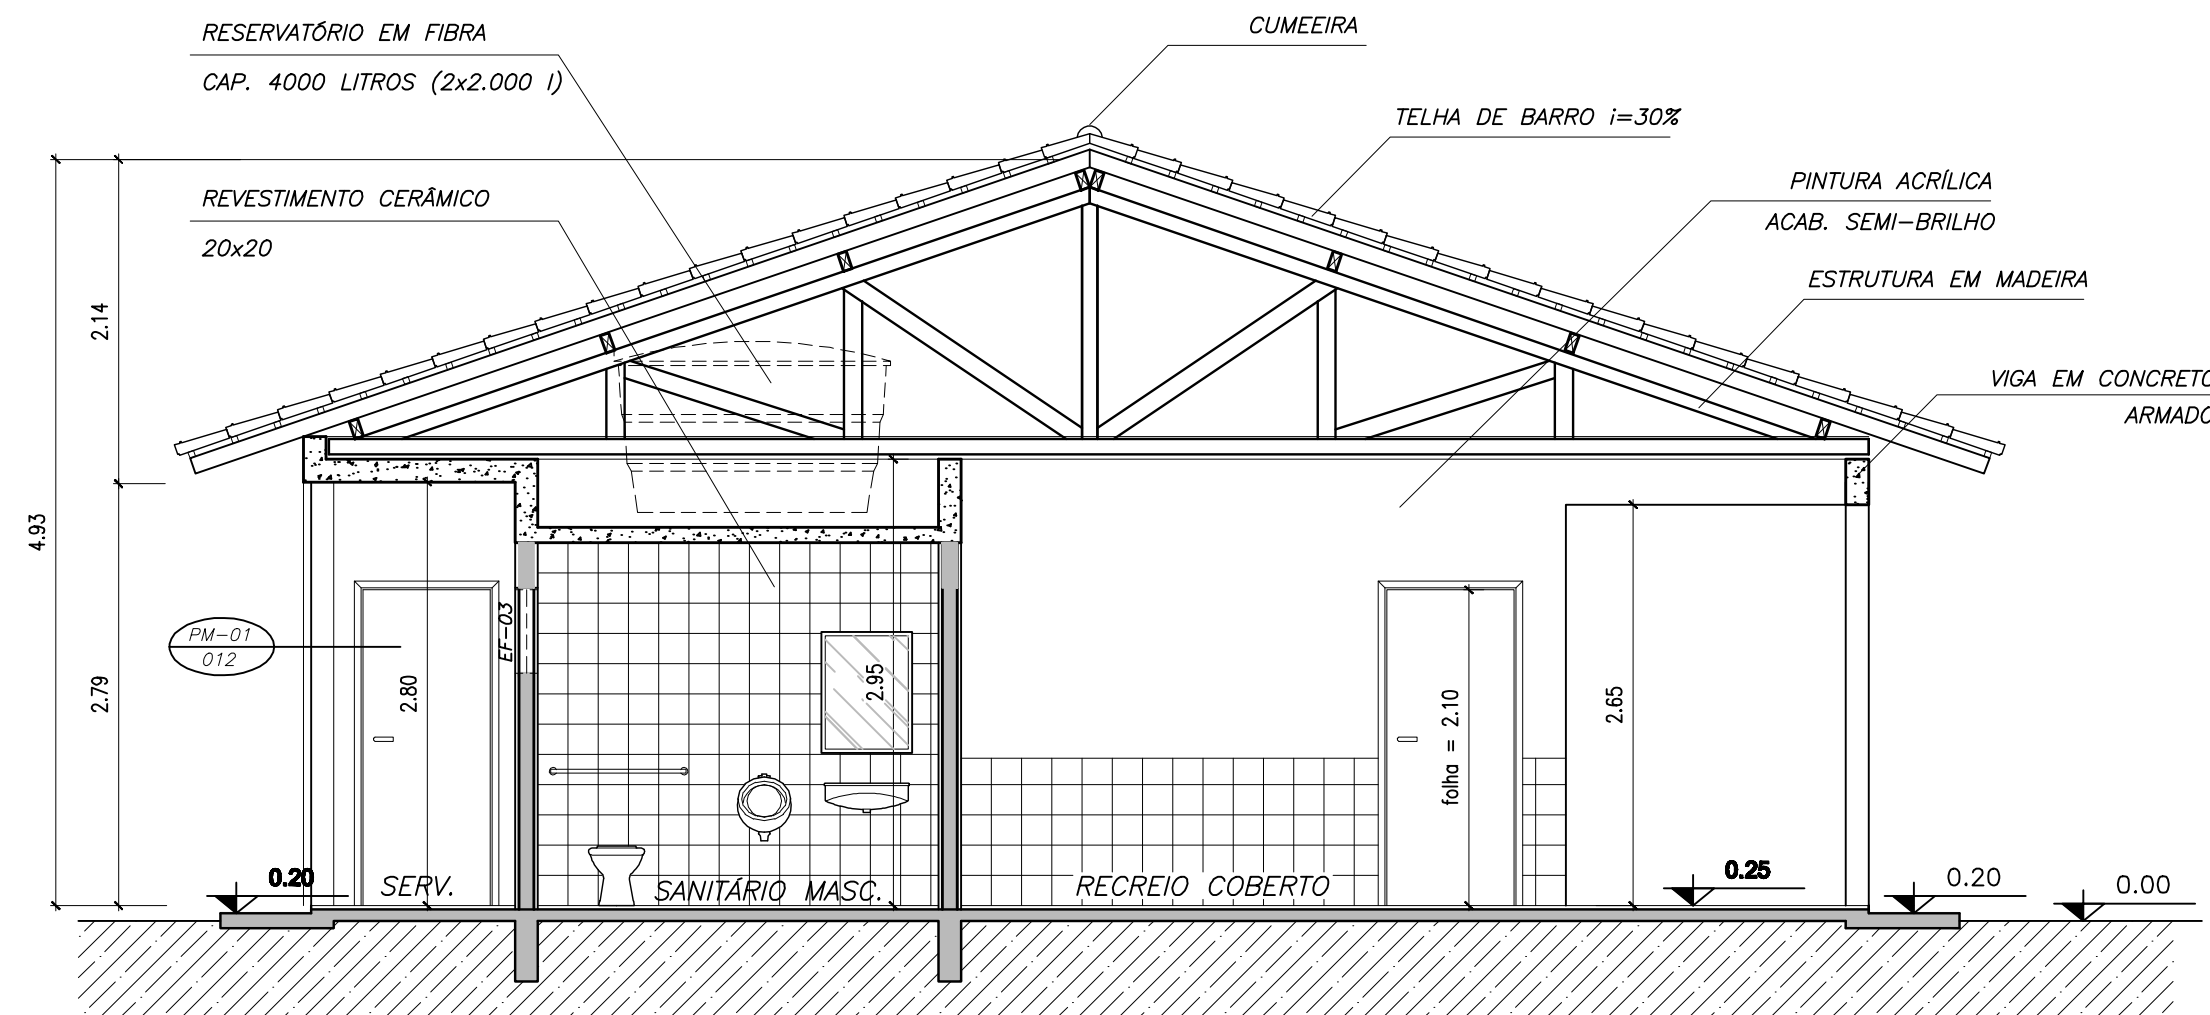

3 CORTE B-B
ESCALA 1/50

Ministério da Educação FNDEFundo Nacional de Desenvolvimento da Educação	
ESCOLA RURAL – 02 SALAS DE AULA (TIPO A)	
PROJETO DE ARQUITETURA CORTES AA, BB e CC	
PROPRIETÁRIO: FUNDO DE DESENVOLVIMENTO DA ESCOLA ENDEREÇO: VÁRIOS	
IMPLANTAÇÃO SUGERIDA	A APROVAÇÃO DESTE PROJETO NÃO IMPLICA NO RECONHECIMENTO, POR PARTE DA PREFEITURA MUNICIPAL, DO DIREITO DE PROPRIEDADE DO TERRENO E NEM EXIME O PROJETISTA DE SUA RESPONSABILIDADE SOBRE O MESMO.
ÁREAS	PROPRIETÁRIO
CONSTRUÇÃO :	RESPONSÁVEL POR PROJETO E APROVAÇÃO
DIMENSÕES TERRENO	
ÁREA TERRENO	
OBSERVAÇÕES:	
– COTAS EM METRO	
ESCALA: INDICADA	DATA: MAIO / 2005
ARQ	04/10