



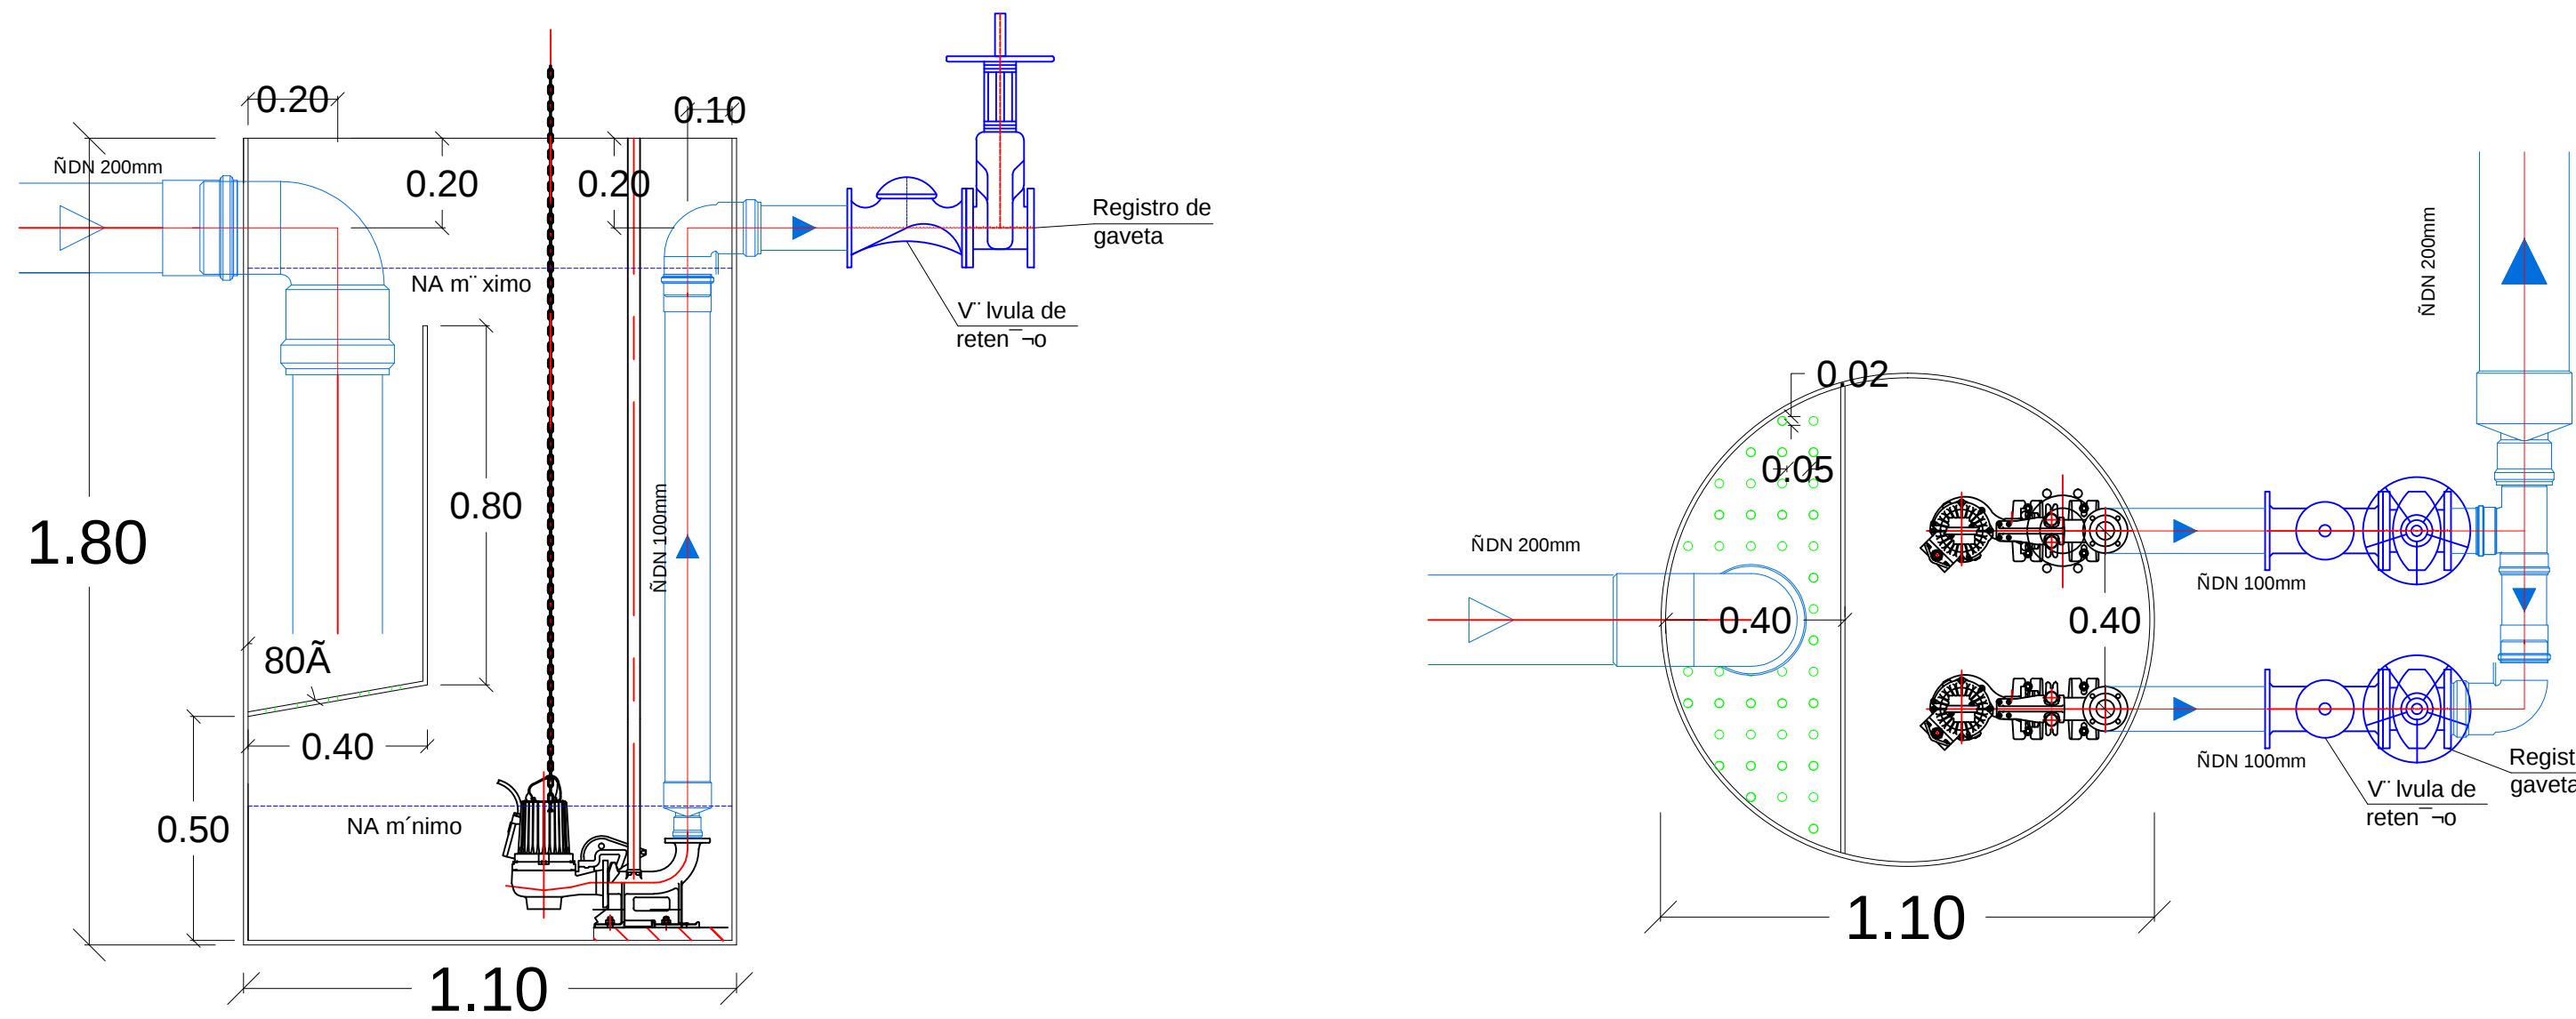

CORTE ELEVATd'RIA ETE MAIOR  
Esc 1/15.


PLANTA ELEVATd'RIA ETE MAIOR  
Esc 1/15.

| Material Elevat'ria ETE maior                        |     |        |  |
|------------------------------------------------------|-----|--------|--|
| Pe'a                                                 | Un. | Quant. |  |
| Red. Exc'rnica Esq. S'rie Normal DN 100x50           | pc  | 1      |  |
| Luva Simples Esq. S'rie Normal DN 100                | pc  | 2      |  |
| Tubo Esq.to de PVC Esq.to S'rie Normal DN 100 (m)    | m   | 1.25   |  |
| Anel de Veda~o Esq.to DN 200                         | pc  | 2      |  |
| T' Esq.to S'rie Normal DN 100x100                    | pc  | 1      |  |
| Joelho 90AEsq. S'rie Normal DN 200                   | pc  | 1      |  |
| Red. Exc'rnica Esq. S'rie Normal DN 200x100          | pc  | 1      |  |
| Anel de Veda~o Esq.to DN 100                         | pc  | 5      |  |
| Joelho 90AEsq. S'rie Normal DN 100                   | pc  | 2      |  |
| Luva Simples Esq. S'rie Normal DN 200                | pc  | 2      |  |
| Tubo Esq.to de PVC Esq.to S'rie Normal DN 200 (m)    | m   | 1.95   |  |
| Registro de gaveta met'lico DN 100                   | pc  | 2      |  |
| V'lvula de reten~o DN 100                            | pc  | 2      |  |
| Adaptador 50x1' vel Curto c/ Balsa e Rosca 100mm x 4 | pc  | 2      |  |

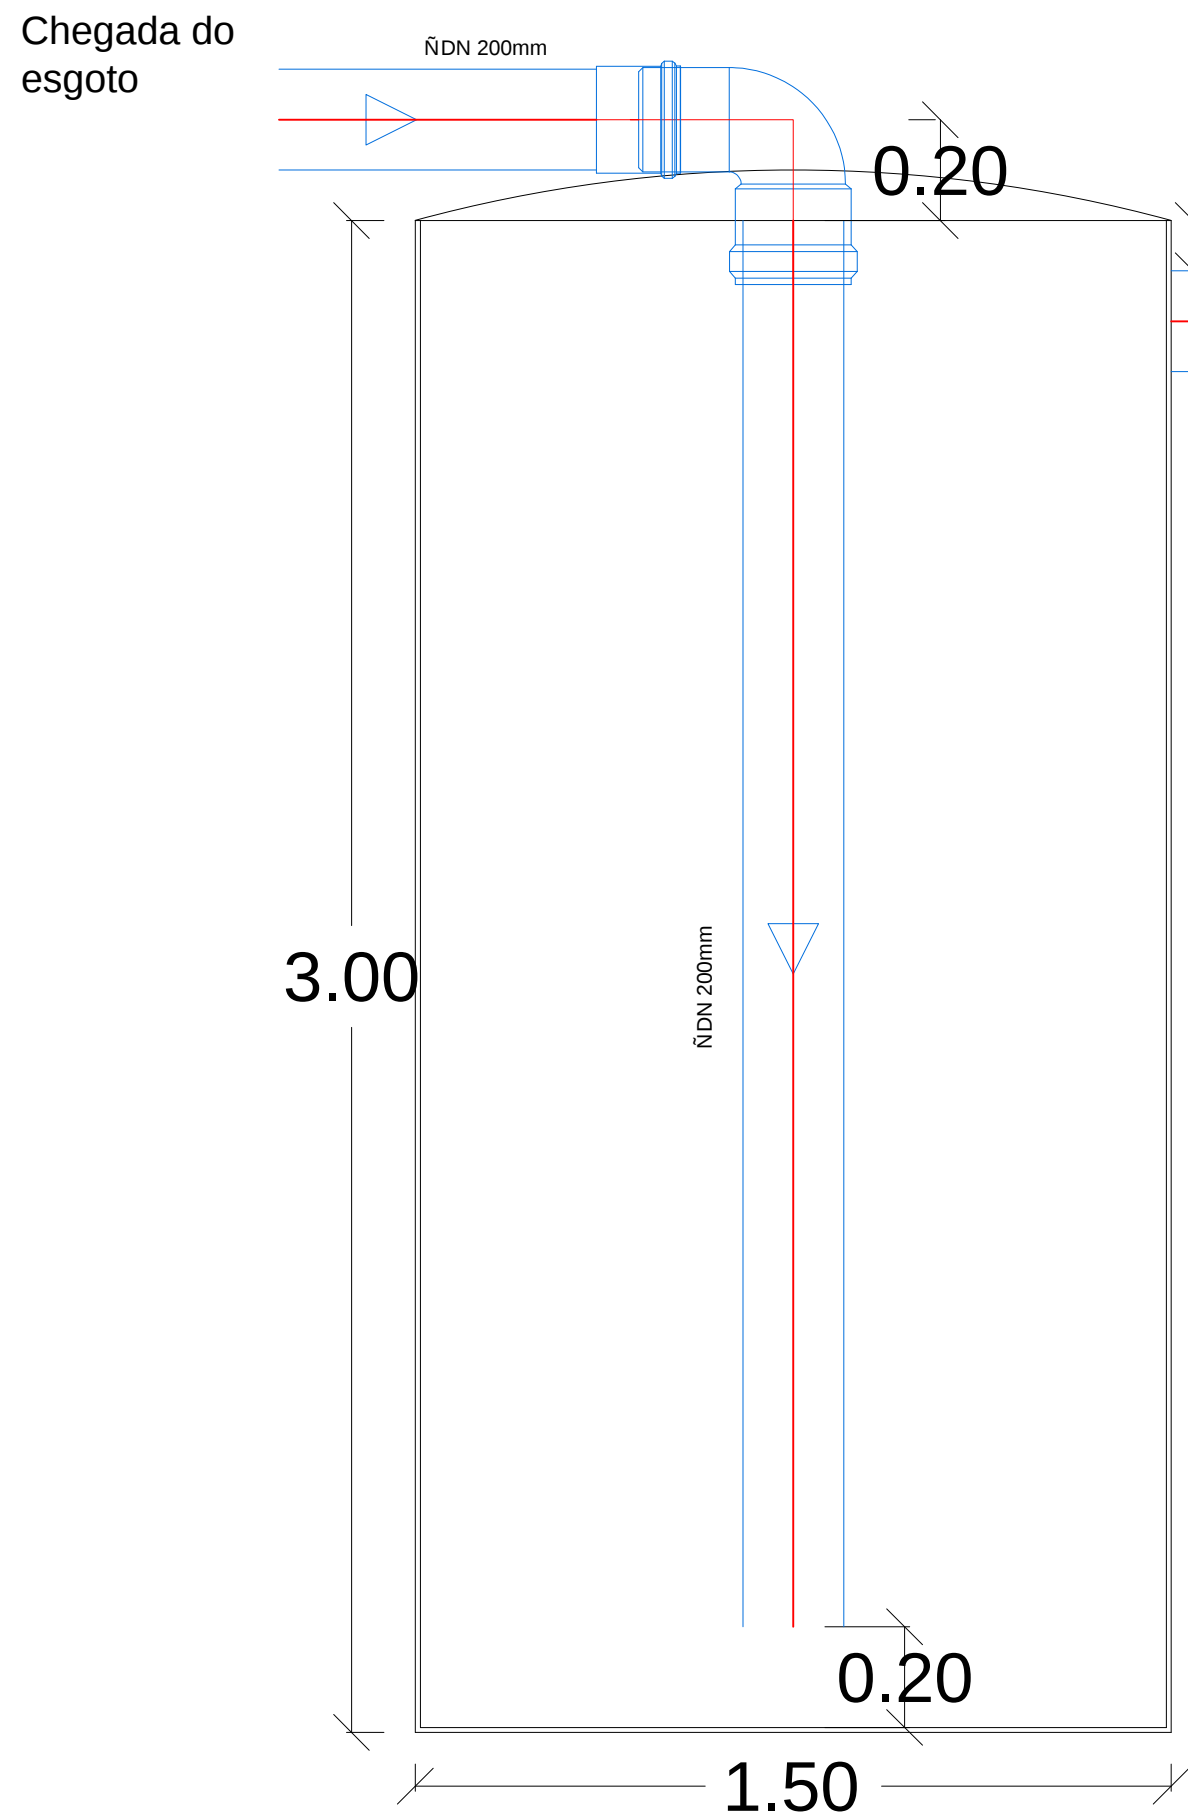


CORTE CAIXA CLORADORA ETE MAIOR  
Esc 1/15.


| Material Caixa Cloradora ETE maior                |     |        |  |
|---------------------------------------------------|-----|--------|--|
| Pe'a                                              | Un. | Quant. |  |
| Luva Simples Esq. S'rie Normal DN 200             | pc  | 1      |  |
| Joelho 90AEsq. S'rie Normal DN 200                | pc  | 1      |  |
| Tubo Esq.to de PVC Esq.to S'rie Normal DN 200 (m) | m   | 3.70   |  |

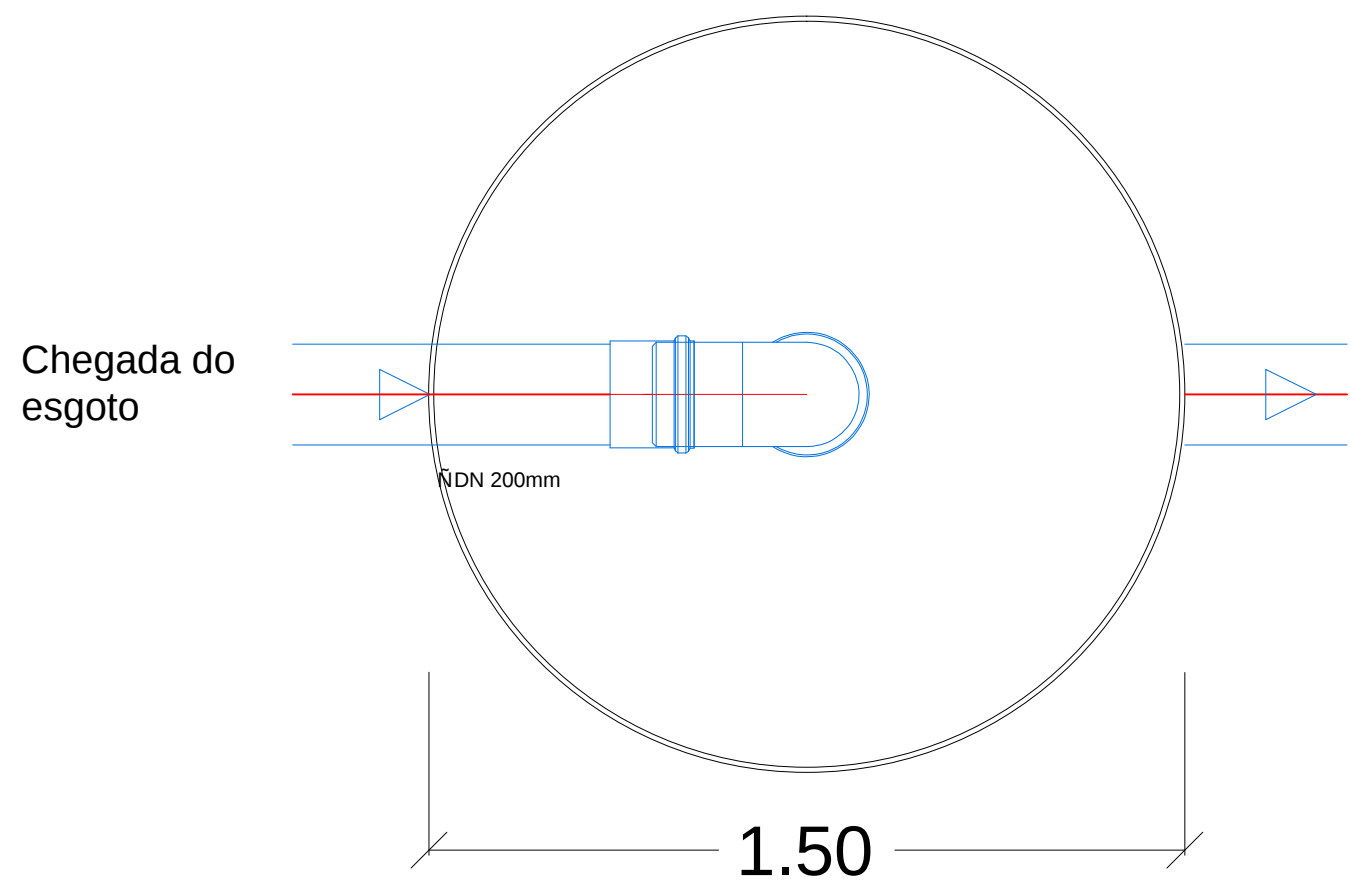


PLANTA CAIXA CLORADORA ETE MAIOR  
Esc 1/15.

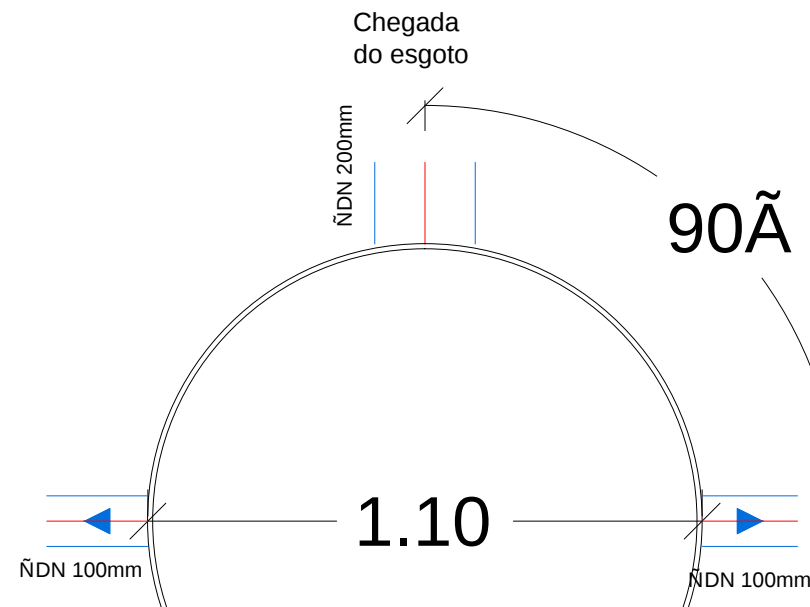


PLANTA CAIXA DE DISTRIBUIE I O A  
Esc 1/15.

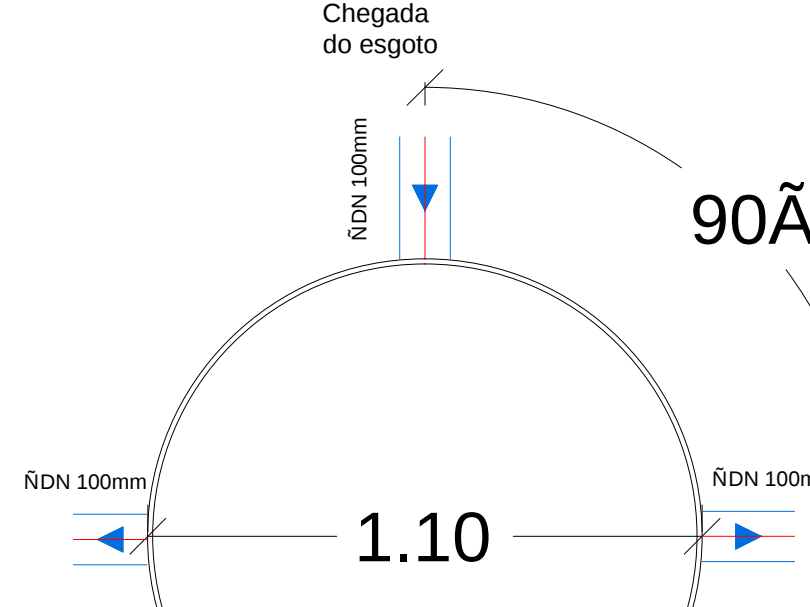

PLANTA CAIXA DE DISTRIBUIE I O B  
Esc 1/15.

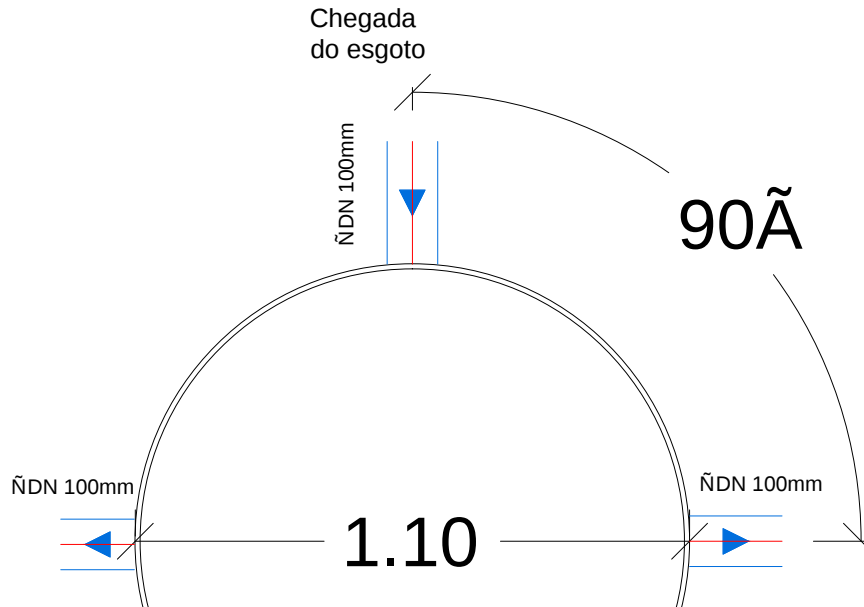


PLANTA CAIXA DE DISTRIBUIE I O C  
Esc 1/15.

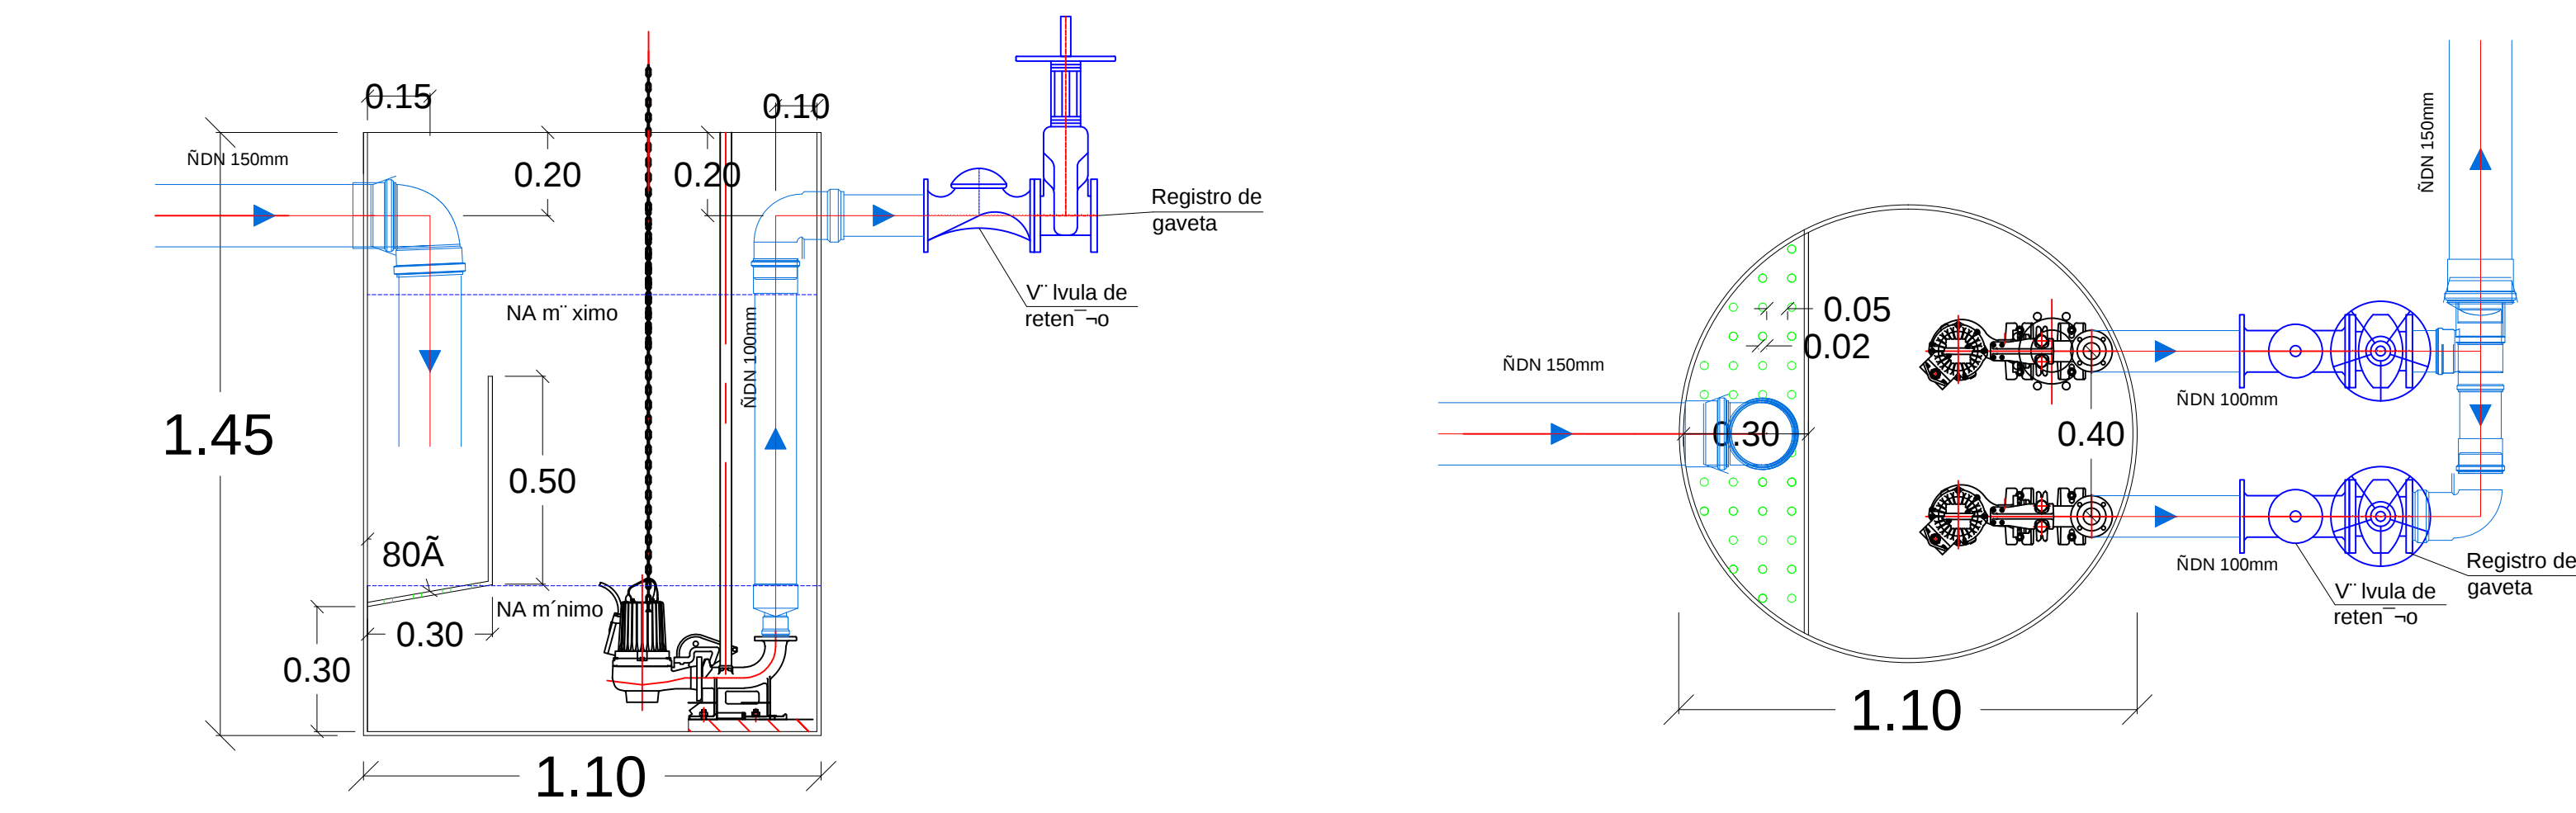


CORTE ELEVATd'RIA ETE MENOR  
Esc 1/15.

PLANTA ELEVATd'RIA ETE MENOR  
Esc 1/15.


| Material Elevat'ria ETE menor                        |     |        |  |
|------------------------------------------------------|-----|--------|--|
| Pe'a                                                 | Un. | Quant. |  |
| Red. Exc'rnica Esq. S'rie Normal DN 100x50           | pc  | 1      |  |
| Luva Simples Esq. S'rie Normal DN 100                | pc  | 2      |  |
| Tubo Esq.to de PVC Esq.to S'rie Normal DN 100 (m)    | m   | 1.25   |  |
| Anel de Veda~o Esq.to DN 150                         | pc  | 2      |  |
| T' Esq.to S'rie Normal DN 100x100                    | pc  | 1      |  |
| Joelho 90AEsq. S'rie Normal DN 150                   | pc  | 1      |  |
| Red. Exc'rnica Esq. S'rie Normal DN 150x100          | pc  | 1      |  |
| Anel de Veda~o Esq.to DN 100                         | pc  | 5      |  |
| Joelho 90AEsq. S'rie Normal DN 100                   | pc  | 2      |  |
| Luva Simples Esq. S'rie Normal DN 150                | pc  | 2      |  |
| Tubo Esq.to de PVC Esq.to S'rie Normal DN 150 (m)    | m   | 1.65   |  |
| Registro de gaveta met'lico DN 100                   | pc  | 2      |  |
| V'lvula de reten~o DN 150                            | pc  | 2      |  |
| Adaptador 50x1' vel Curto c/ Balsa e Rosca 100mm x 4 | pc  | 2      |  |

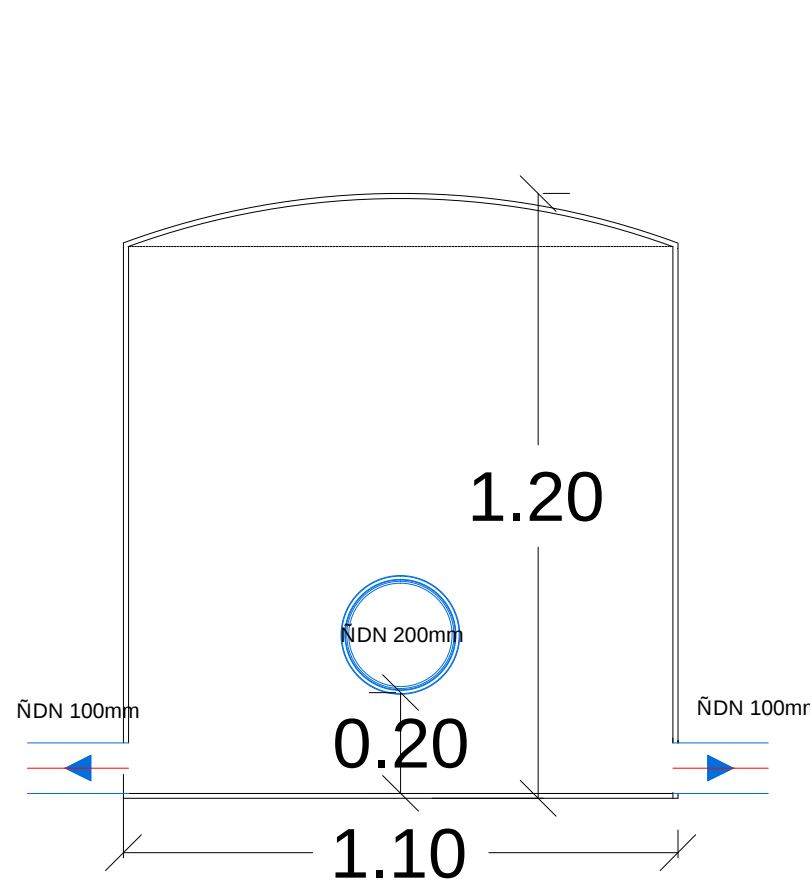

CORTE CAIXA DE DISTRIBUIE I O A  
Esc 1/15.

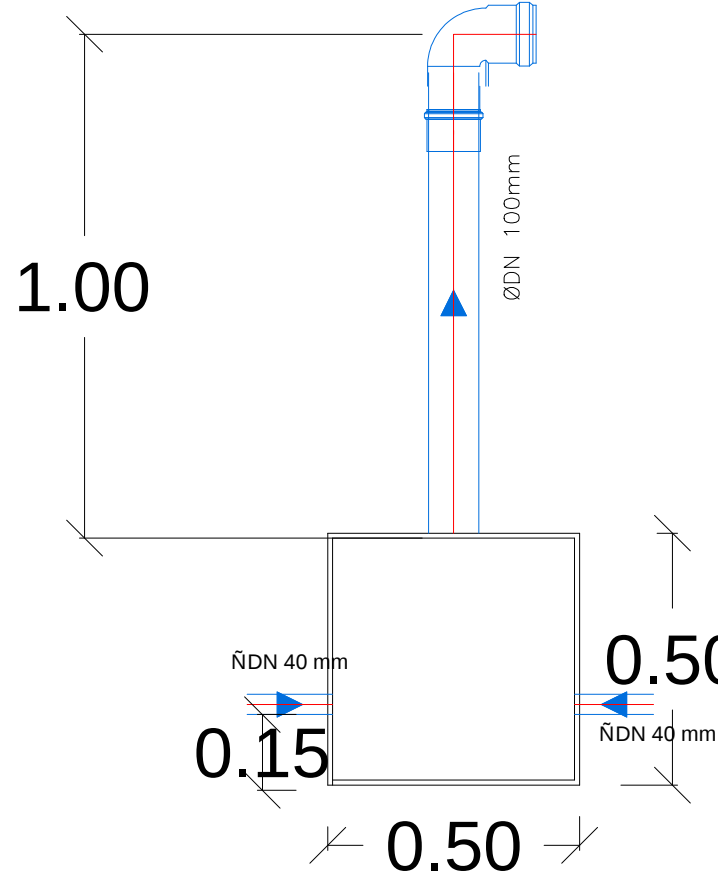


CORTE COLETOR BIOGCS ETE MAIOR  
Esc 1/15.

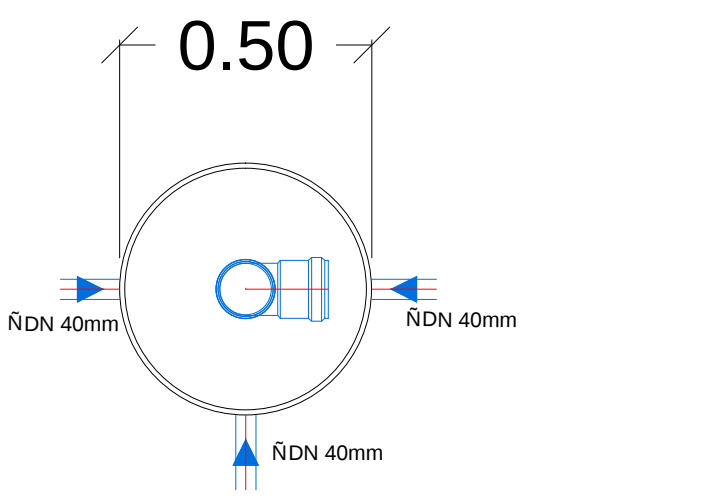


PLANTA COLETOR BIOGCS ETE MAIOR  
Esc 1/15.


| Material Coletor de Biog's ETE maior              |     |        |  |
|---------------------------------------------------|-----|--------|--|
| Pe'a                                              | Un. | Quant. |  |
| Luva Simples Esq. S'rie Normal DN 100             | pc  | 1      |  |
| Tubo Esq.to de PVC Esq.to S'rie Normal DN 100 (m) | m   | 1      |  |
| Joelho 90AEsq. S'rie Normal DN 100                | pc  | 1      |  |

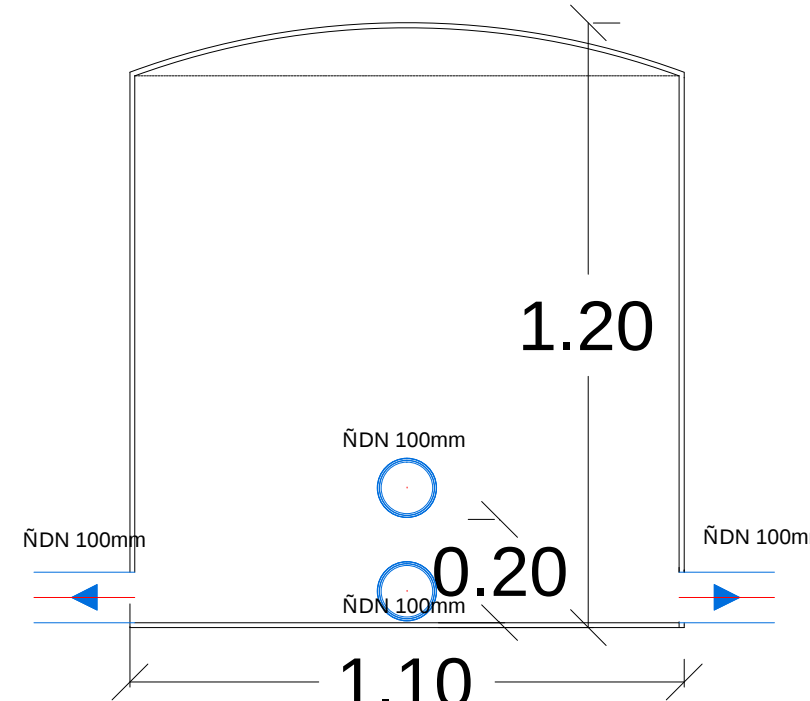


CORTE CAIXA DE DISTRIBUIE I O D  
Esc 1/15.

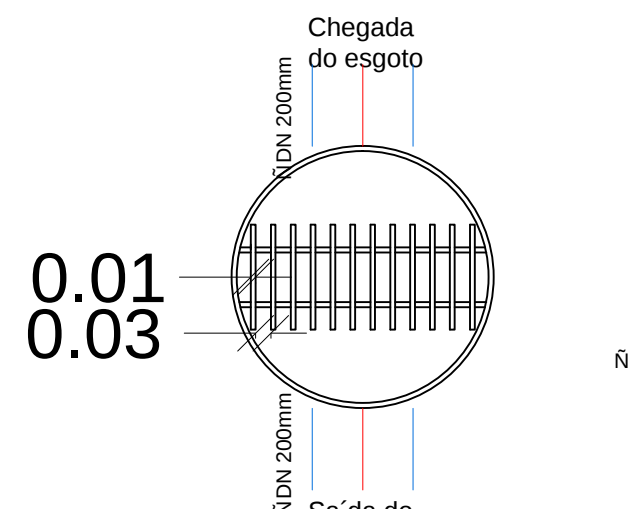


PLANTA CAIXA GRADEADA ETE MAIOR  
Esc 1/15.

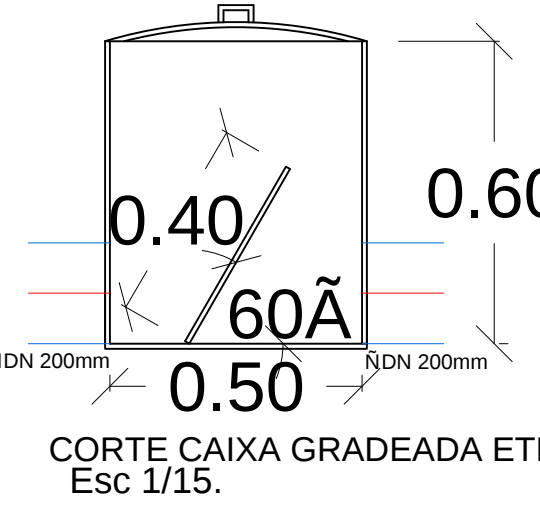

CORTE CAIXA GRADEADA ETE MAIOR  
Esc 1/15.

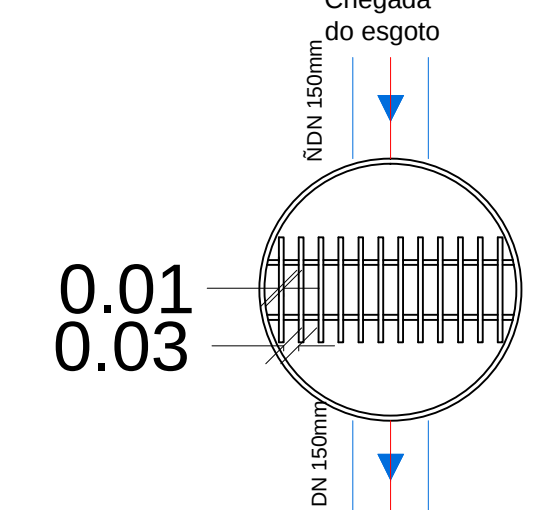

PLANTA CAIXA GRADEADA ETE MENOR  
Esc 1/15.

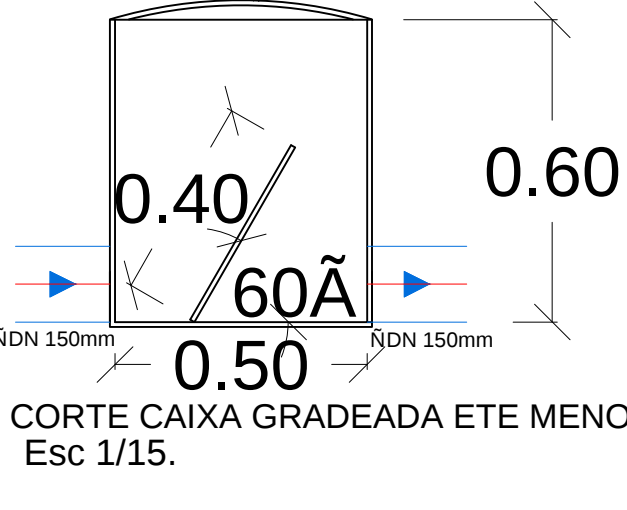

CORTE CAIXA GRADEADA ETE MENOR  
Esc 1/15.

| EMPRESA                                                         |                       |  |
|-----------------------------------------------------------------|-----------------------|--|
| TRATAMENTO DE ESGOTO SANITÁRIO                                  |                       |  |
| PROJETO DE TRATAMENTO POR UASB E FILTRO ANAERÓBIO E DESINFECÇÃO |                       |  |
| TÍTULO<br>ELEVATÓRIAS, CAIXAS E COLETORES DAS ETES              | PROJETISTA/DESENHISTA |  |
| ESCALA<br>INDICADA                                              | UNIDADE<br>M          |  |