

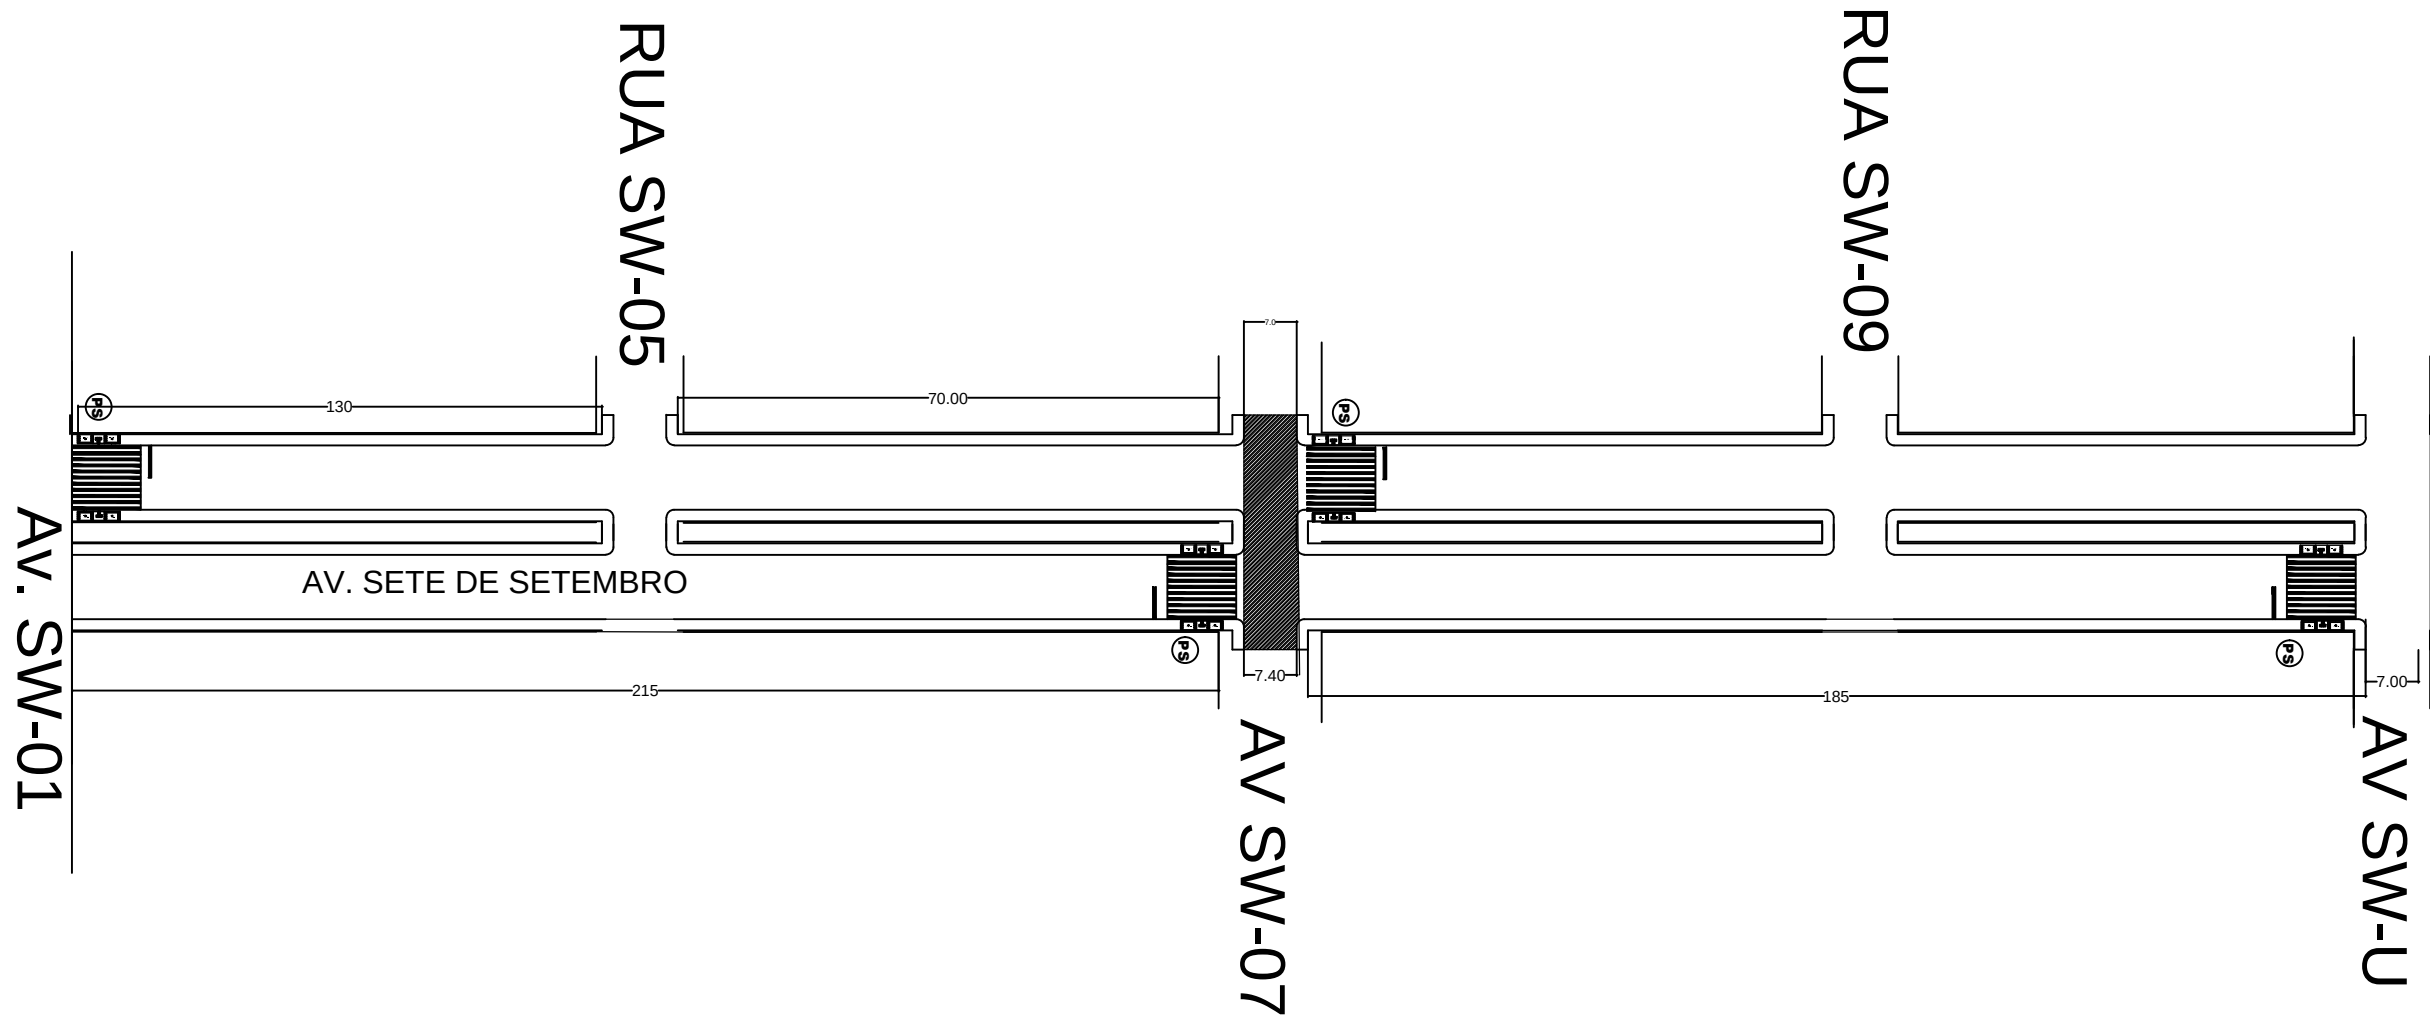


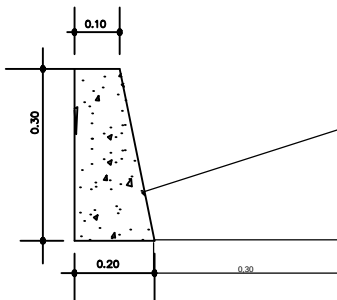


AV. SETE DE SETEMBRO - TRECHO AV. SW-1 ATÉ AV. SW-U

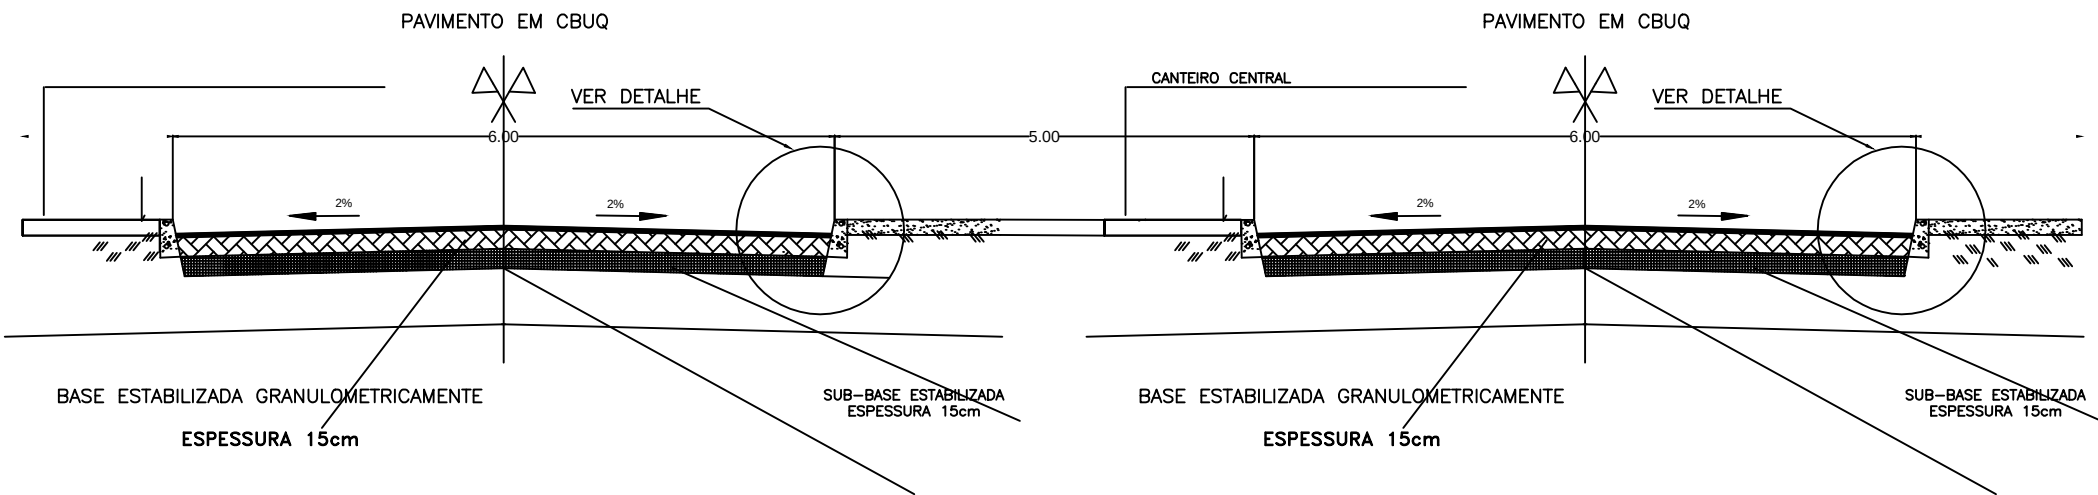

DETALHE MEIO-FIO/SARJETA
S/ ESCALA

PLANTA DE LOCAÇÃO

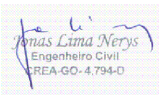

PREFEITURA		CREA	
PROJETO		PROJETO DE PAVIMENTAÇÃO	
OBRA		PAVIMENTAÇÃO DE VIAS URBANAS	
PROPRIETÁRIO:		PREFEITURA MUNICIPAL DE SANTA MARIA DAS BARREIRAS	
LOCAL:		AVENIDA SETE DE SETEMBRO	
ÁREAS		PROPRIETÁRIO:	
		NOME	
		AUTOR DO PROJETO	
		CREA	
AREA = 4.800,00M2		RESPONSÁVEL TÉCNICO	
		CREA	
		FIRMA RESPONSÁVEL	
		CREA	
		ART	
ESCALA	INDICADA	DATA	FEVEREIRO/2018
CONTEGDO		CONFERIDO	CADASTRO
PLANTA DE LOCAÇÃO			