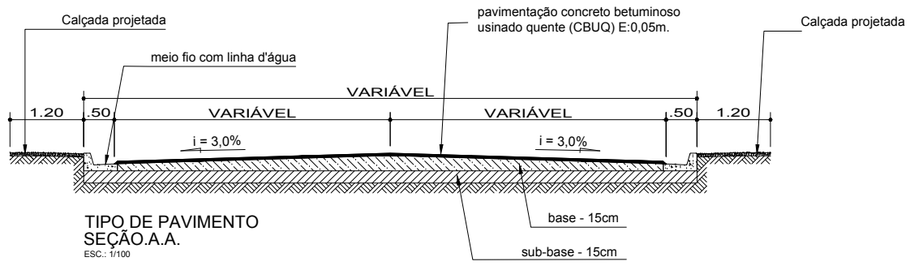

TIPO DE PAVIMENTO
SEÇÃO.A.A.
ESC.: 1/100

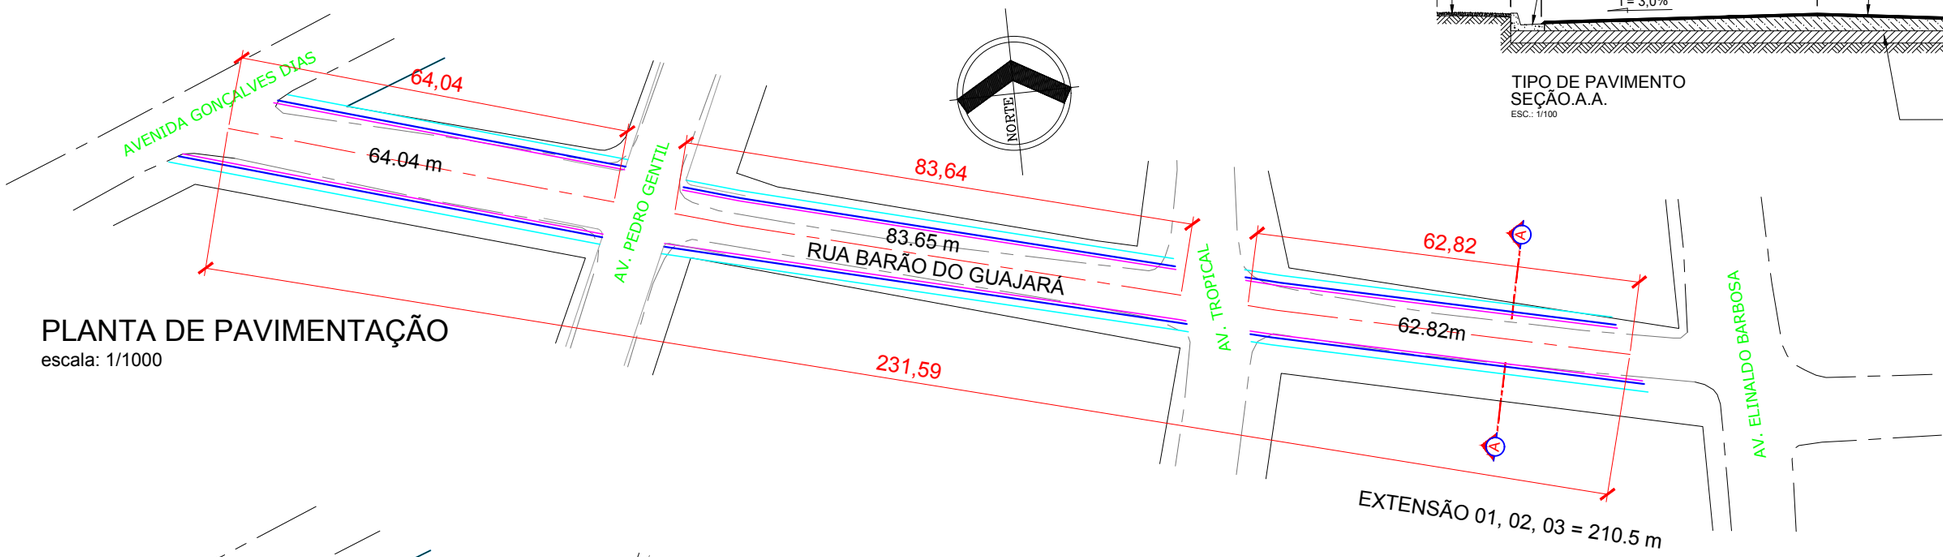

PLANTA DE PAVIMENTAÇÃO
escala: 1/1000

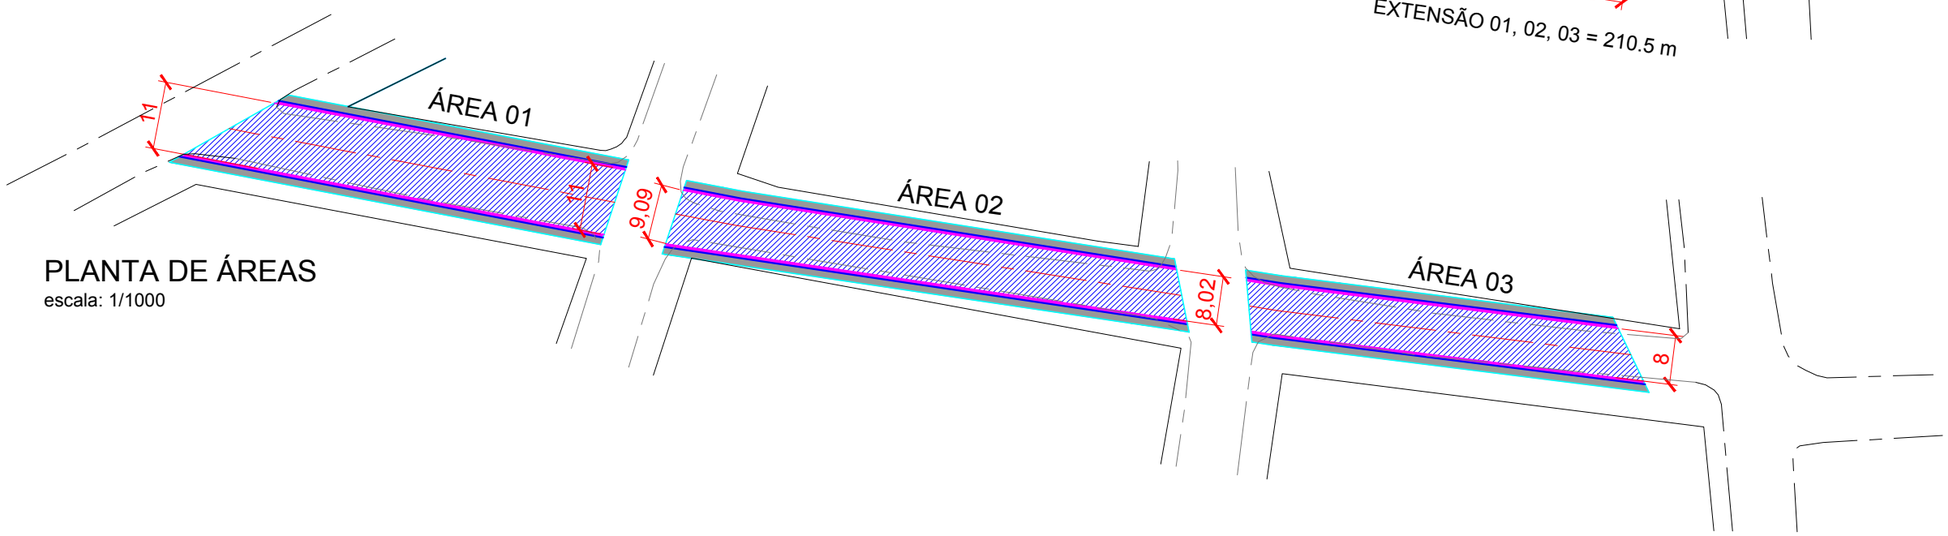

PLANTA DE ÁREAS
escala: 1/1000

ÁREA 01

	ÁREA A PAVIMENTAR	704.44 m²
	MEIO FIO	128.08 m
	CALÇADA	153.45 m²

ÁREA 02

	ÁREA A PAVIMENTAR	716.04 m²
	MEIO FIO	167.30 m
	CALÇADA	200.99 m²

ÁREA 03

	ÁREA A PAVIMENTAR	502.56 m²
	MEIO FIO	125.64 m
	CALÇADA	150.78 m²

ART Nº PA 20170179105

SEMINFRA - SECRETARIA DE INFRAESTRUTURA

ADMINISTRAÇÃO
FRANCISCO NÉLIO AGUIAR DA SILVA

SECRETARIO DE INFRAESTRUTURA:
ENGº. CIVIL DANIEL GUIMARÃES SIMÕES

OBRA:
VIAS URBANAS - 336.926-92/10

ENDEREÇO:
RUA BARÃO DO GUAJARÁ

TRECHO:
AV. GONÇALVES DIAS E AV. ELINALDO BARBOSA

CONTEÚDO:
PLANTA DE PAVIMENTAÇÃO

CONTRATO:

DATA:
ABRIL/2017

FOLHA:
05/06