




LOCALIZAÇÃO DO ESTADO

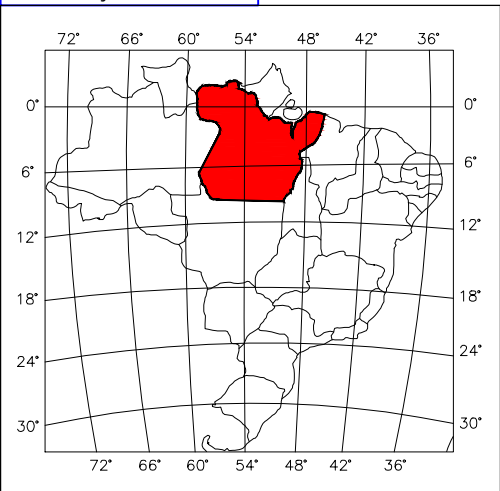


LOCALIZAÇÃO DO MUNICÍPIO

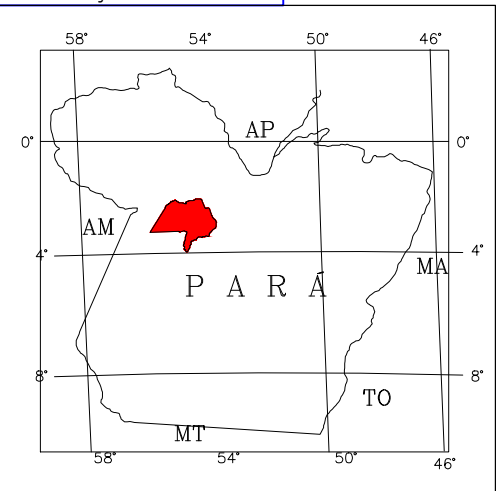

LOCALIZAÇÃO DO TRECHO NO MAPA GERAL

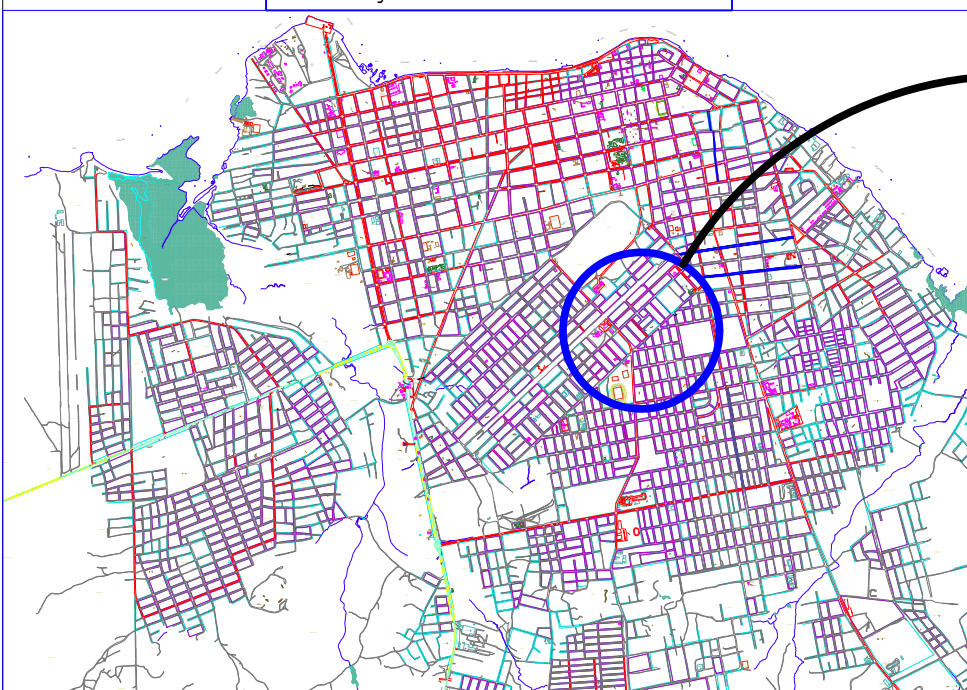

LOCALIZAÇÃO DO TRECHO COM REFERÊNCIAS

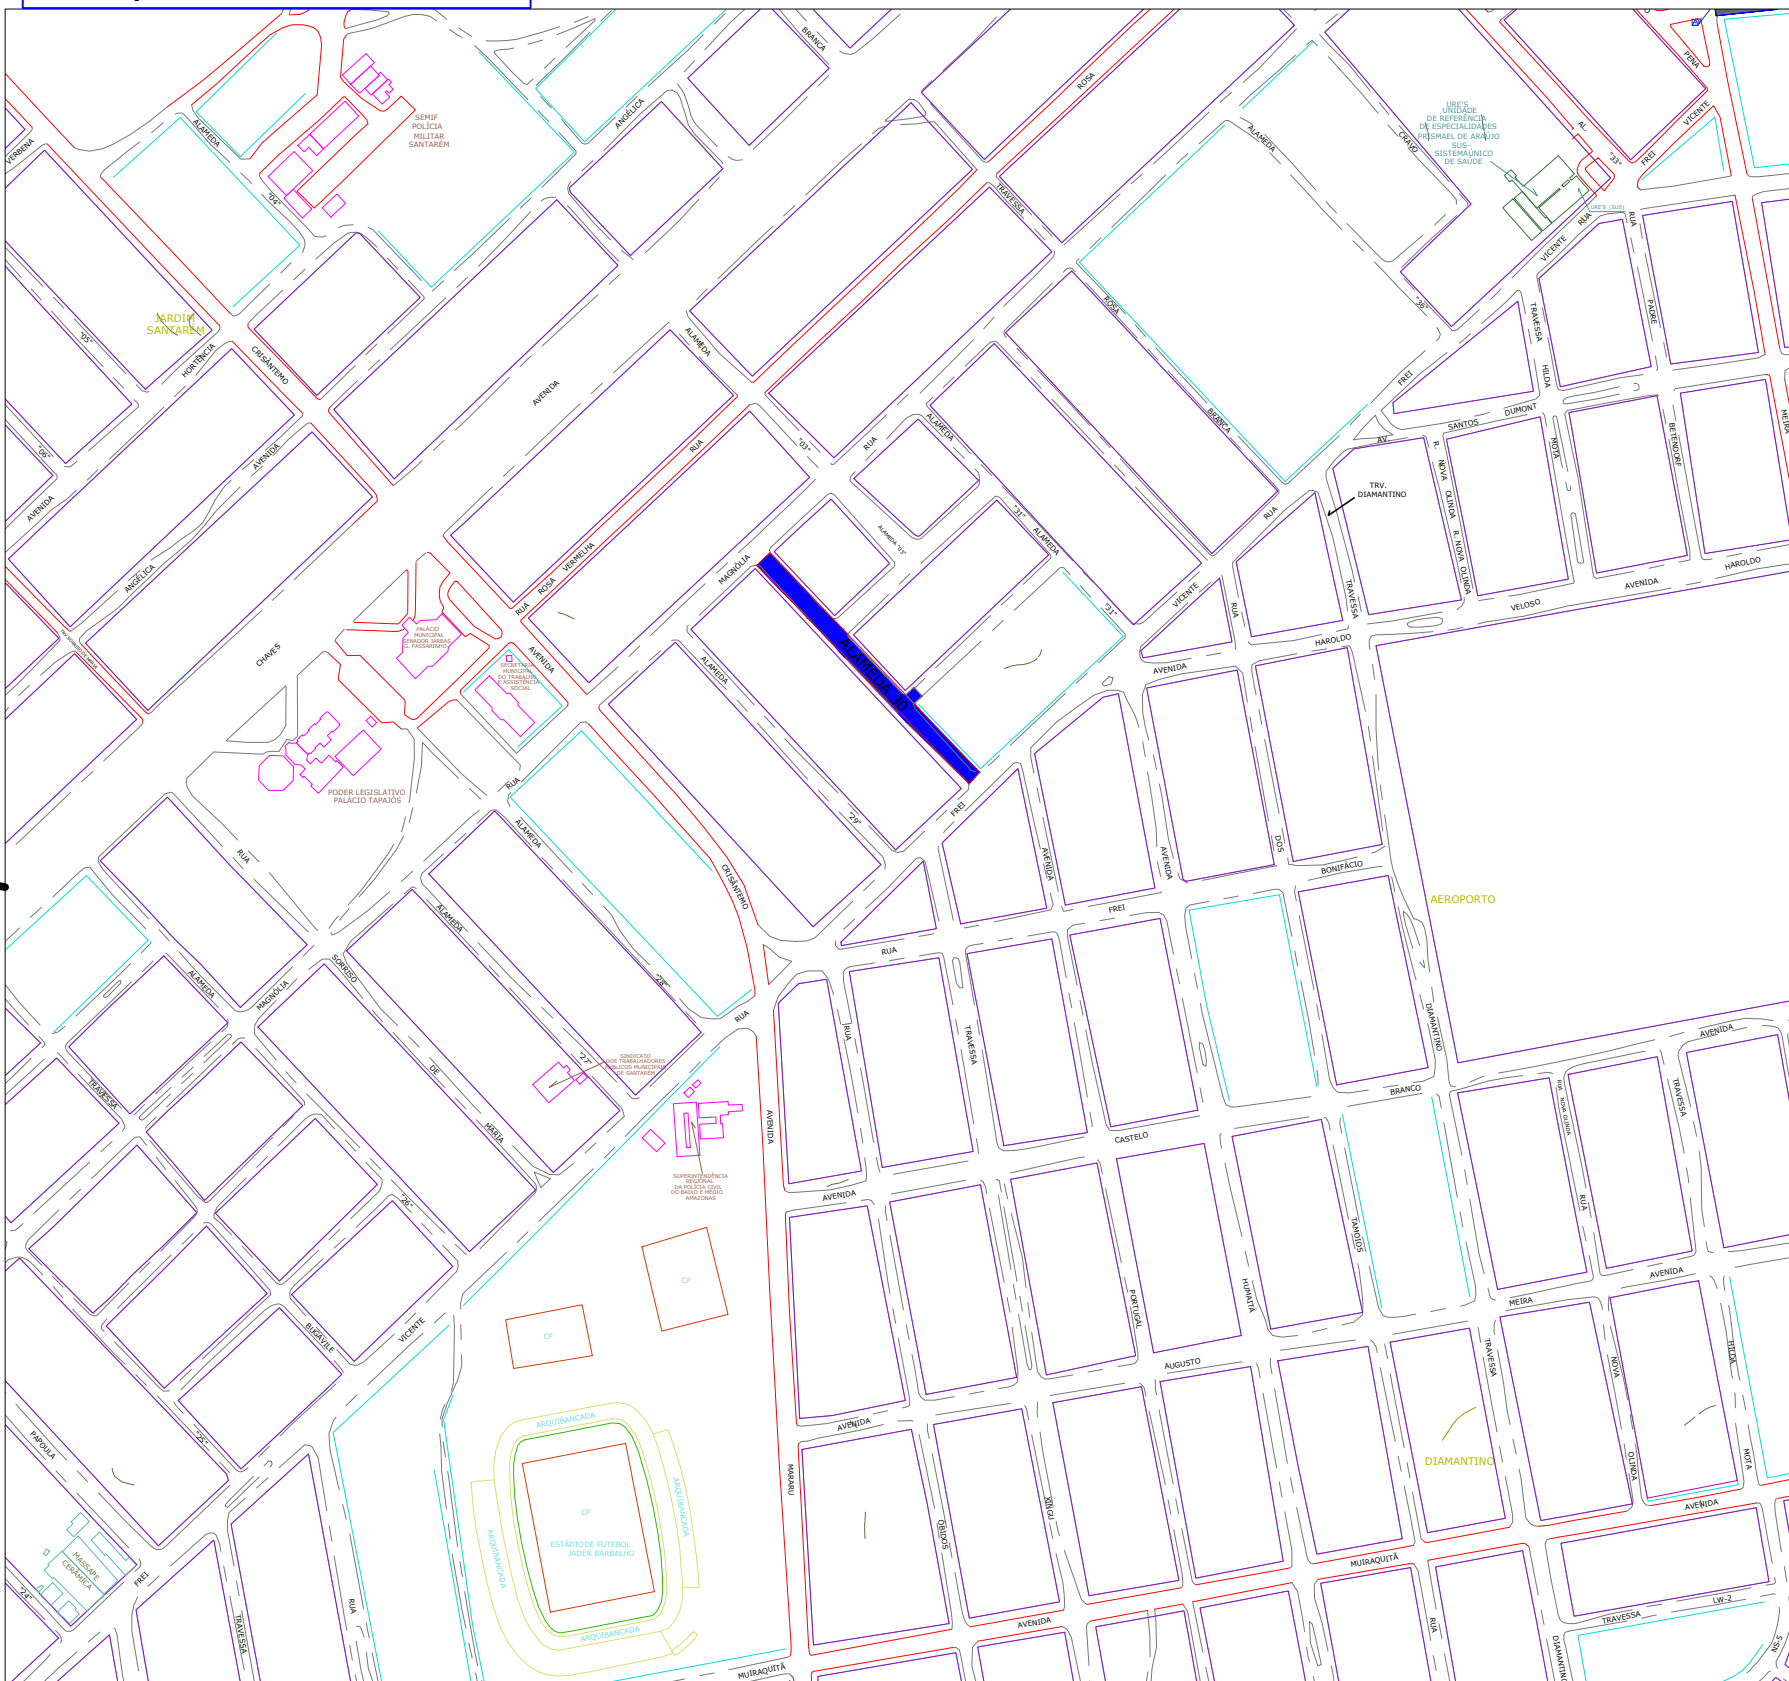

Nº CONTRATO - 1.030.101-63/2016
ART - PA 2016 0150170

SIMBOLOGIA:	EQUIPE TÉCNICA: Engº. Eduardo Souza de Araújo Arqtº. Conceição Miléo Engº Sâmela Araújo Cad. Anderson Carneiro	ASSUNTO: PROJETO DE PAVIMENTAÇÃO DA ALAMEDA 30 TRECHO ENTRE RUA FREI VICENTE E RUA MAGNÓLIA		 PREFEITURA DE SANTARÉM ADMINISTRAÇÃO: FRANCISCO NÉLIO AGUIAR DA SILVA	SECRETARIA MUNICIPAL DE INFRAESTRUTURA	PRANCHA: 01/05	
		REFERÊNCIA: PLANTAS DE LOCAÇÃO E REFERÊNCIAS					
		LARGURA:	ÁREA:	SECRETARIO DE INFRAESTRUTURA: ENGº. CIVIL DANIEL GUIMARÃES SIMÕES		DATA: ABRIL/2017	
		METRO:	DESENHO: Anderson Carneiro				