


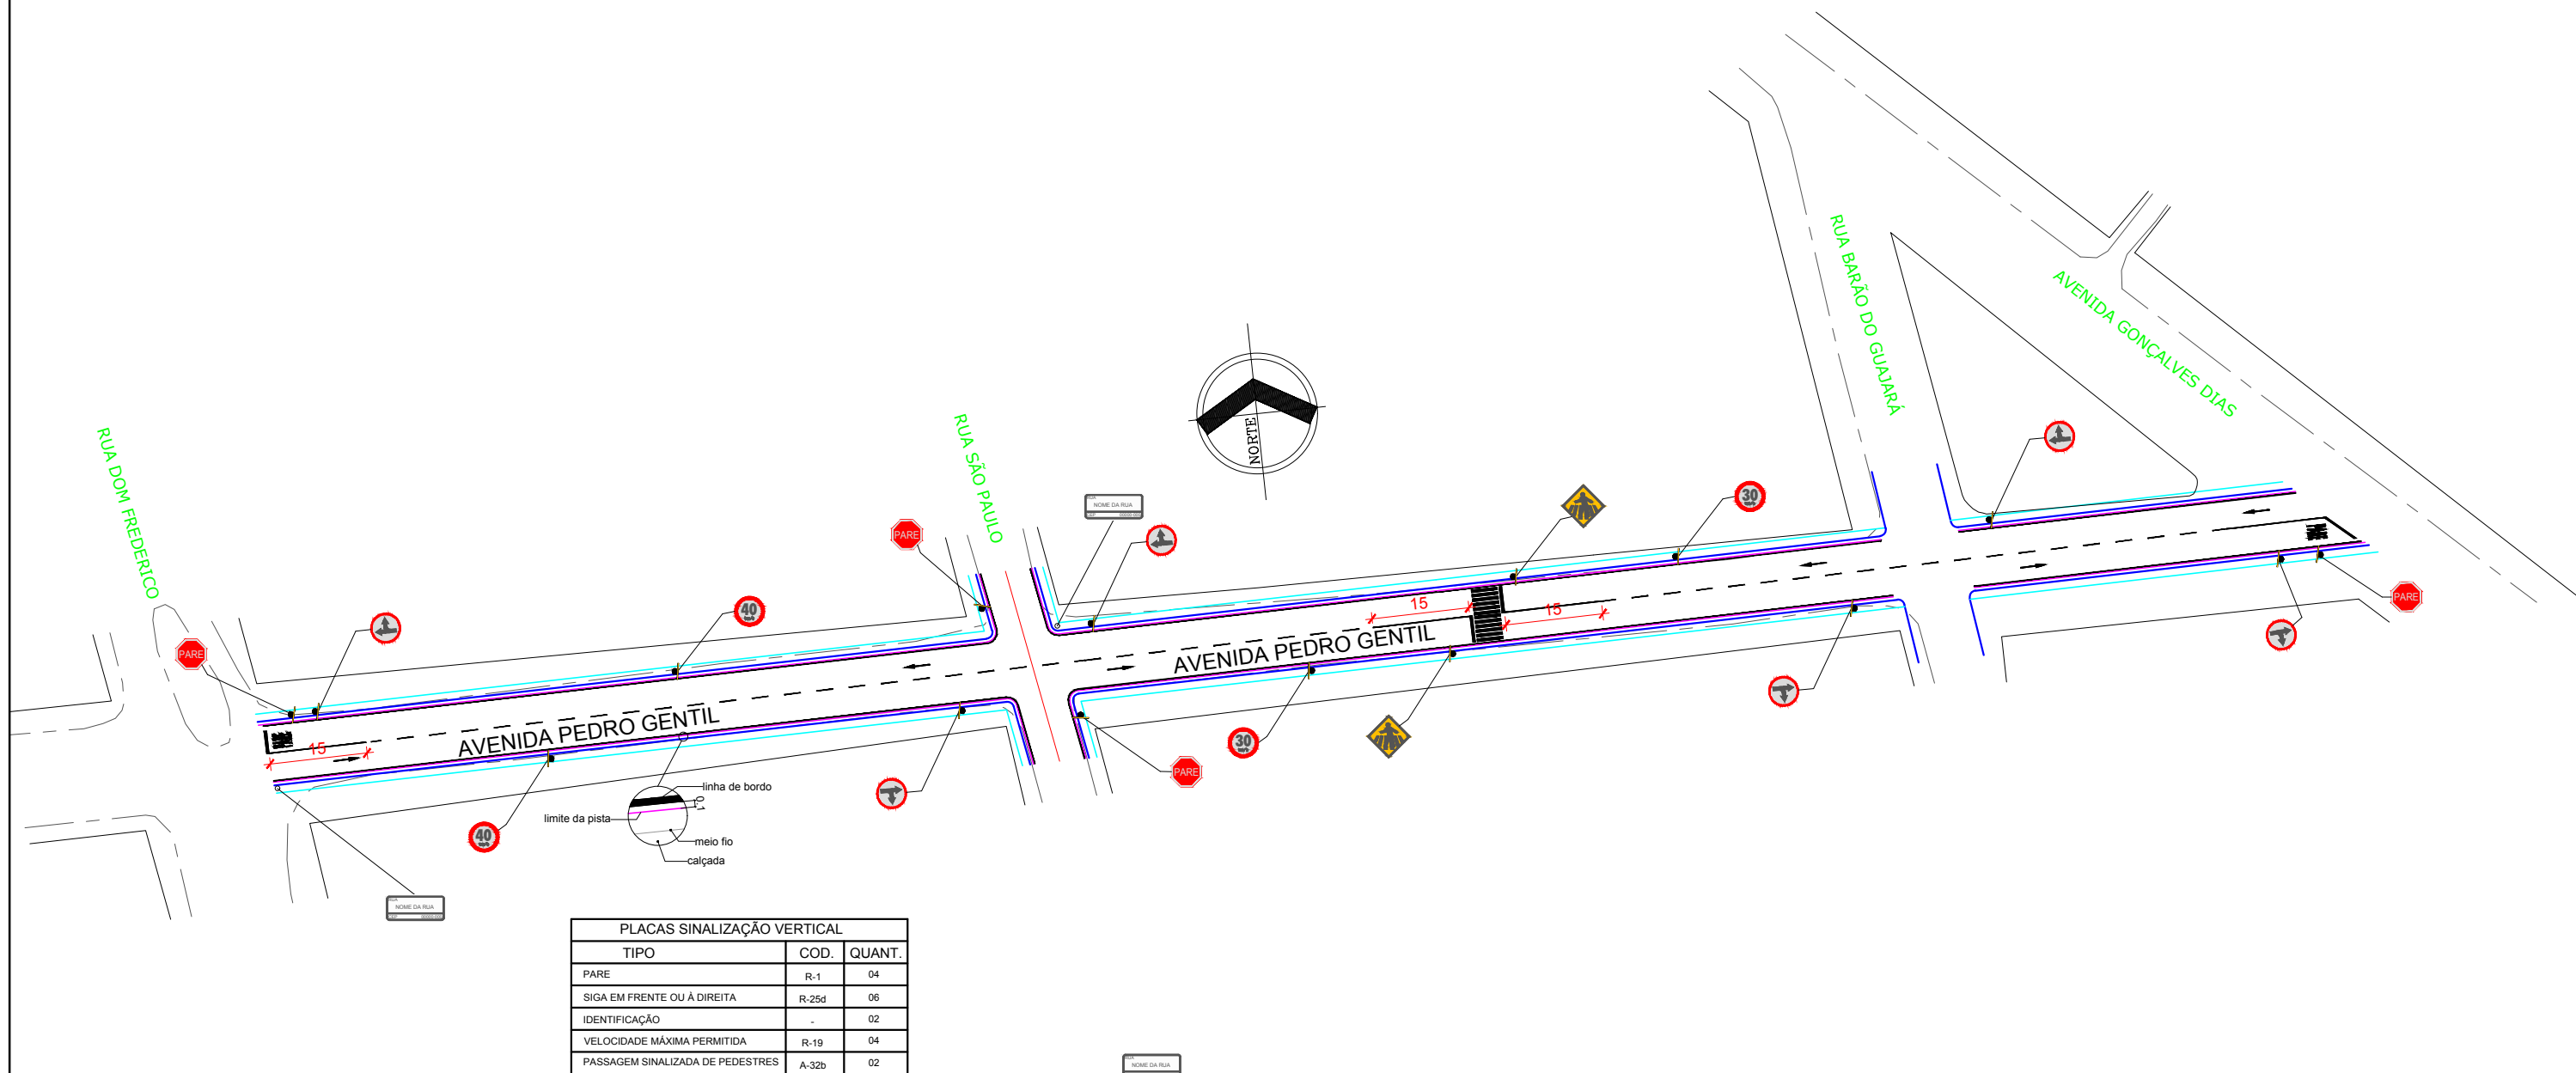

PLANTA DE SINALIZAÇÃO
escala: 1/1000



SEMINFRA - SECRETARIA DE INFRAESTRUTURA

PREFEITO: FRANCISCO NÉLIO AGUIAR DA SILVA SECRETÁRIO DE INFRAESTRUTURA: ENG. CIVIL DANIEL GUIMARÃES SIMÕES

OBRA: VIAS URBANAS - 336.926-92/10

ENDEREÇO: AV. PEDRO GENTIL TRECHO: RUA DOM FREDERICO E AV. GONÇALVES DIAS

CONTEÚDO: PLANTA DE SINALIZAÇÃO CONTRATO: DATA: 04/2017 FOLHA: 03/06