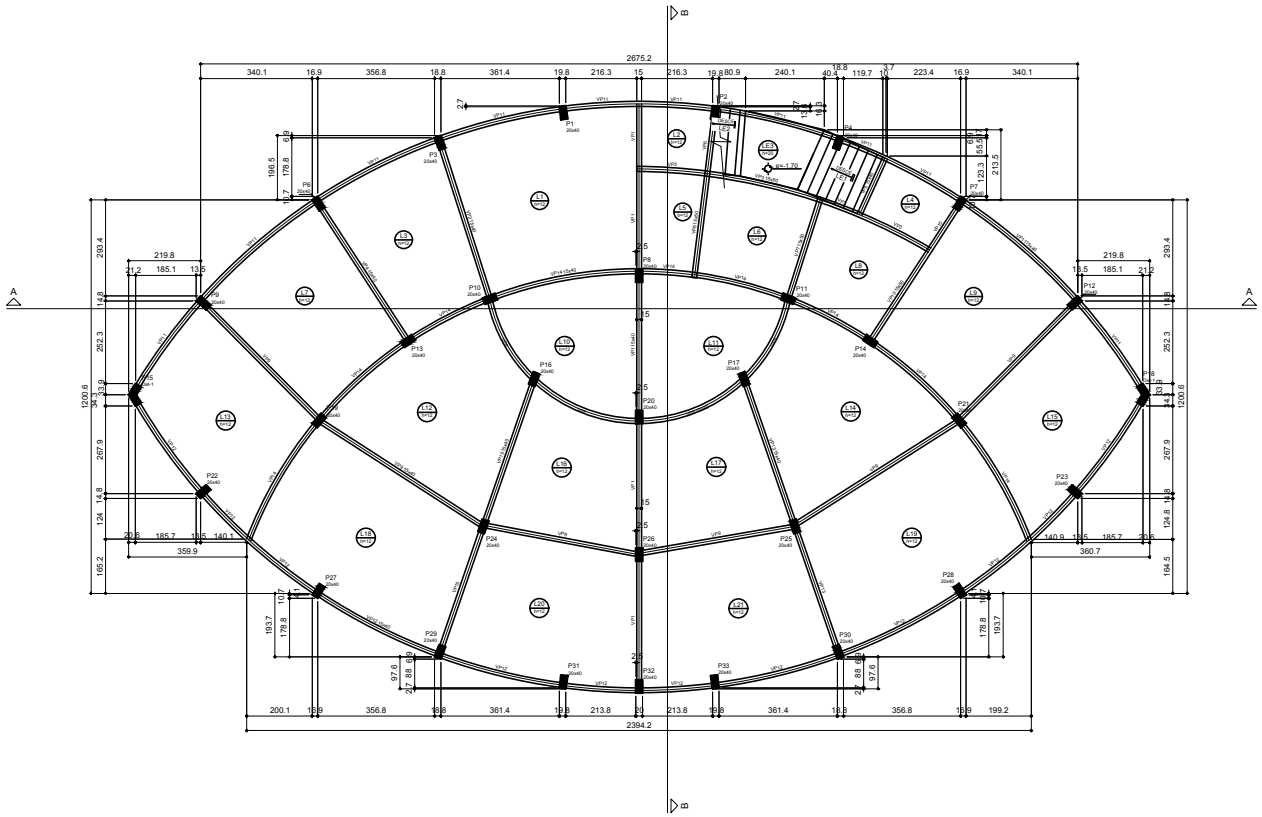

Forma do pavimento Nível Palco (Nível 3.40)
escala 1:50

Vigas			
Nome	Seção (cm)	Elevação (cm)	Nível (cm)
VP1	15x40	0	340
VP2	15x40	0	340
VP3	15x40	0	340
VP4	15x40	0	340
VP5	15x40	0	340
VP6	15x40	0	340
VP7	15x40	0	340
VP8	15x40	0	340
VP9	15x40	0	340
VP10	15x40	0	340
VP11	15x40	0	340
VP12	15x40	0	340
VP13	15x40	0	340
VP14	15x40	0	340
VP15	15x40	0	340

Lajes							
	Dados				Sobrecarga (kN/m²)		
Nome	Tipo	Altura (cm)	Elevação (cm)	Nível (cm)	Peso próprio (kN/m²)	Adicional	Acidental	Cavalete
L1	Maciça	12	0.00	3.4	3.00	1.03	5.00	-
L2	Maciça	12	0.00	3.4	3.00	1.03	5.00	-
L3	Maciça	12	0.00	3.4	3.00	1.03	5.00	-
L4	Maciça	12	0.00	3.4	3.00	1.03	5.00	-
L5	Maciça	12	0.00	3.4	3.00	1.03	5.00	-
L6	Maciça	12	0.00	3.4	3.00	1.03	5.00	-
L7	Maciça	12	0.00	3.4	3.00	1.03	5.00	-
L8	Maciça	12	0.00	3.4	3.00	1.03	5.00	-
L9	Maciça	12	0.00	3.4	3.00	1.03	5.00	-
L10	Maciça	12	0.00	3.4	3.00	1.03	5.00	-
L11	Maciça	12	0.00	3.4	3.00	1.03	5.00	-
L12	Maciça	12	0.00	3.4	3.00	1.03	5.00	-
L13	Maciça	12	0.00	3.4	3.00	1.03	5.00	-
L14	Maciça	12	0.00	3.4	3.00	1.03	5.00	-
L15	Maciça	12	0.00	3.4	3.00	1.03	5.00	-
L16	Maciça	12	0.00	3.4	3.00	1.03	5.00	-
L17	Maciça	12	0.00	3.4	3.00	1.03	5.00	-
L18	Maciça	12	0.00	3.4	3.00	1.03	5.00	-
L19	Maciça	12	0.00	3.4	3.00	1.03	5.00	-
L20	Maciça	12	0.00	3.4	3.00	1.03	5.00	-
L21	Maciça	12	0.00	3.4	3.00	1.03	5.00	-
LE1	Maciça	20	0.00	3.4	5.04	2.03	3.00	-
LE2	Maciça	20	-1.70	1.7	10.08	2.03	3.00	-
LE3	Maciça	20	-1.70	1.7	5.00	1.22	3.00	-

Características dos materiais

fck	fyck
MPa	MPa
25	24100

Pilares			
Nome	Seção	Elevação (cm)	Nível (cm)
P1	20 x 40	0	340
P2	20 x 40	0	340
P3	20 x 40	0	340
P4	20 x 40	0	340
P5	20 x 40	0	340
P7	20 x 40	0	340
P8	20 x 40	0	340
P9	20 x 40	0	340
P10	20 x 40	0	340
P11	20 x 40	0	340
P12	20 x 40	0	340
P13	20 x 40	0	340
P14	20 x 40	0	340
P15	L aberto 40x40x20x20	0	340
P16	20 x 40	0	340
P17	20 x 40	0	340
P18	L aberto 40x40x20x20	0	340
P19	20 x 40	0	340
P20	20 x 40	0	340
P21	20 x 40	0	340
P22	20 x 40	0	340
P23	20 x 40	0	340
P24	20 x 40	0	340
P25	20 x 40	0	340
P26	20 x 40	0	340
P27	20 x 40	0	340
P28	20 x 40	0	340
P29	20 x 40	0	340
P30	20 x 40	0	340
P31	20 x 40	0	340
P32	20 x 40	0	340
P33	20 x 40	0	340

Legenda dos Pilares

- Pilar que morre
- Pilar que passa
- Pilar que nasce
- Pilar com mudança de seção

Detalhe 1 (esc. 1:25)

PROPRIETÁRIO / CONSTRUTOR:

RESPONSÁVEL TÉCNICO:

NÚCLEO DE GERENCIAMENTO DE OBRAS ESPECIAIS

TÍTULO:	Melhoria da Praça do Çairé - 1ª etapa
PROJETO:	Palco - Estrutural
LOCAL:	Praça do Çairé - Vila de Alter-do-chão
PROPRIETÁRIO:	Prefeitura Municipal de Santarém

ART:		EQUIPE TÉCNICA	
PROJETO	Eng° Hugo Ricardo Aquino	Eng° Hugo Ricardo Aquino CREA: 10222-D/PA	
DESENHO	Eng° Hugo Ricardo Aquino		
DATA	26/03/2018		
ESCALAS: Indicada	DESENHO(S): Forma do pavimento Nível Palco; Detalhe 1	ÁREA: ÁREA DO TERRENO / ÁREA DE PROJEÇÃO / TAXA DE OCUPAÇÃO / NÍVEL DE APOIO -	FOLHA: 05/10