

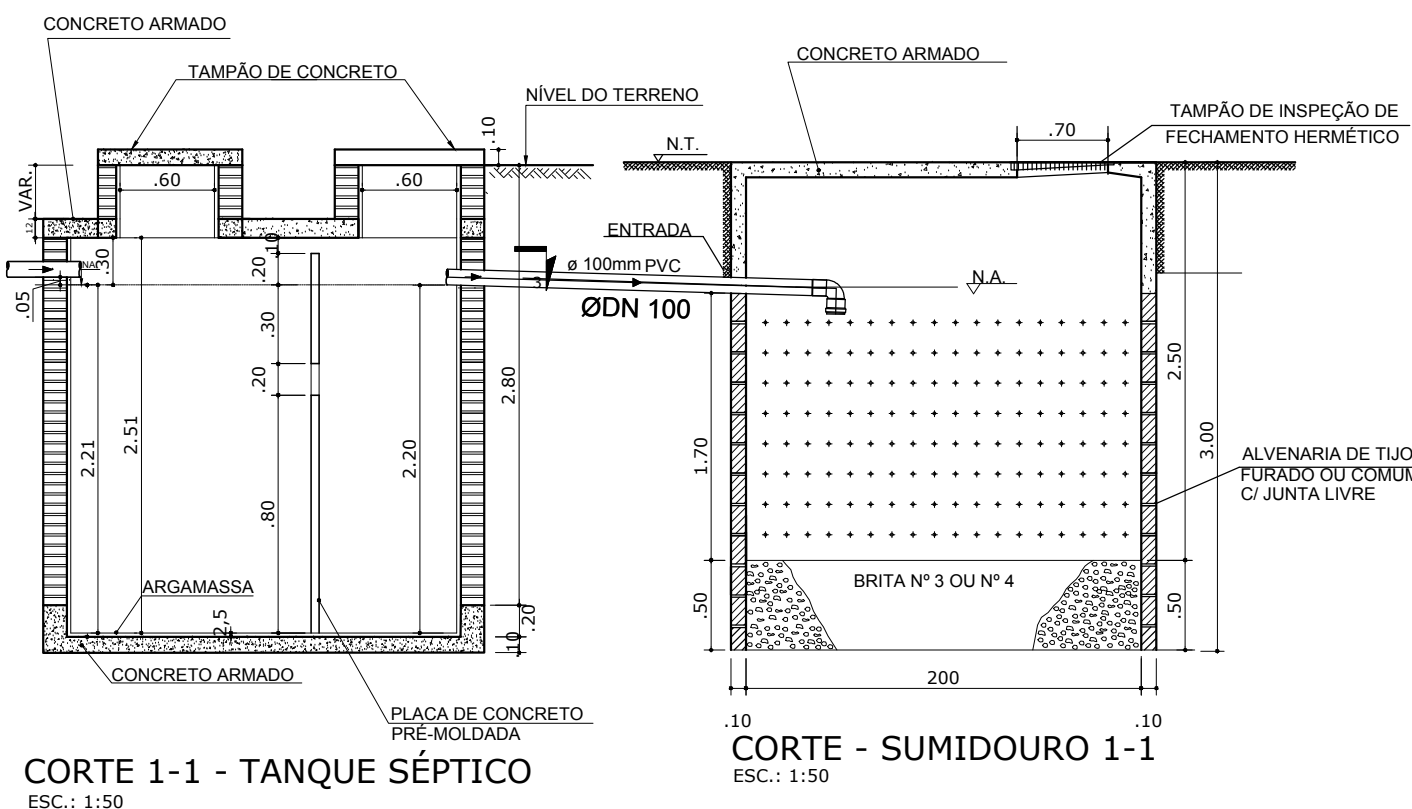


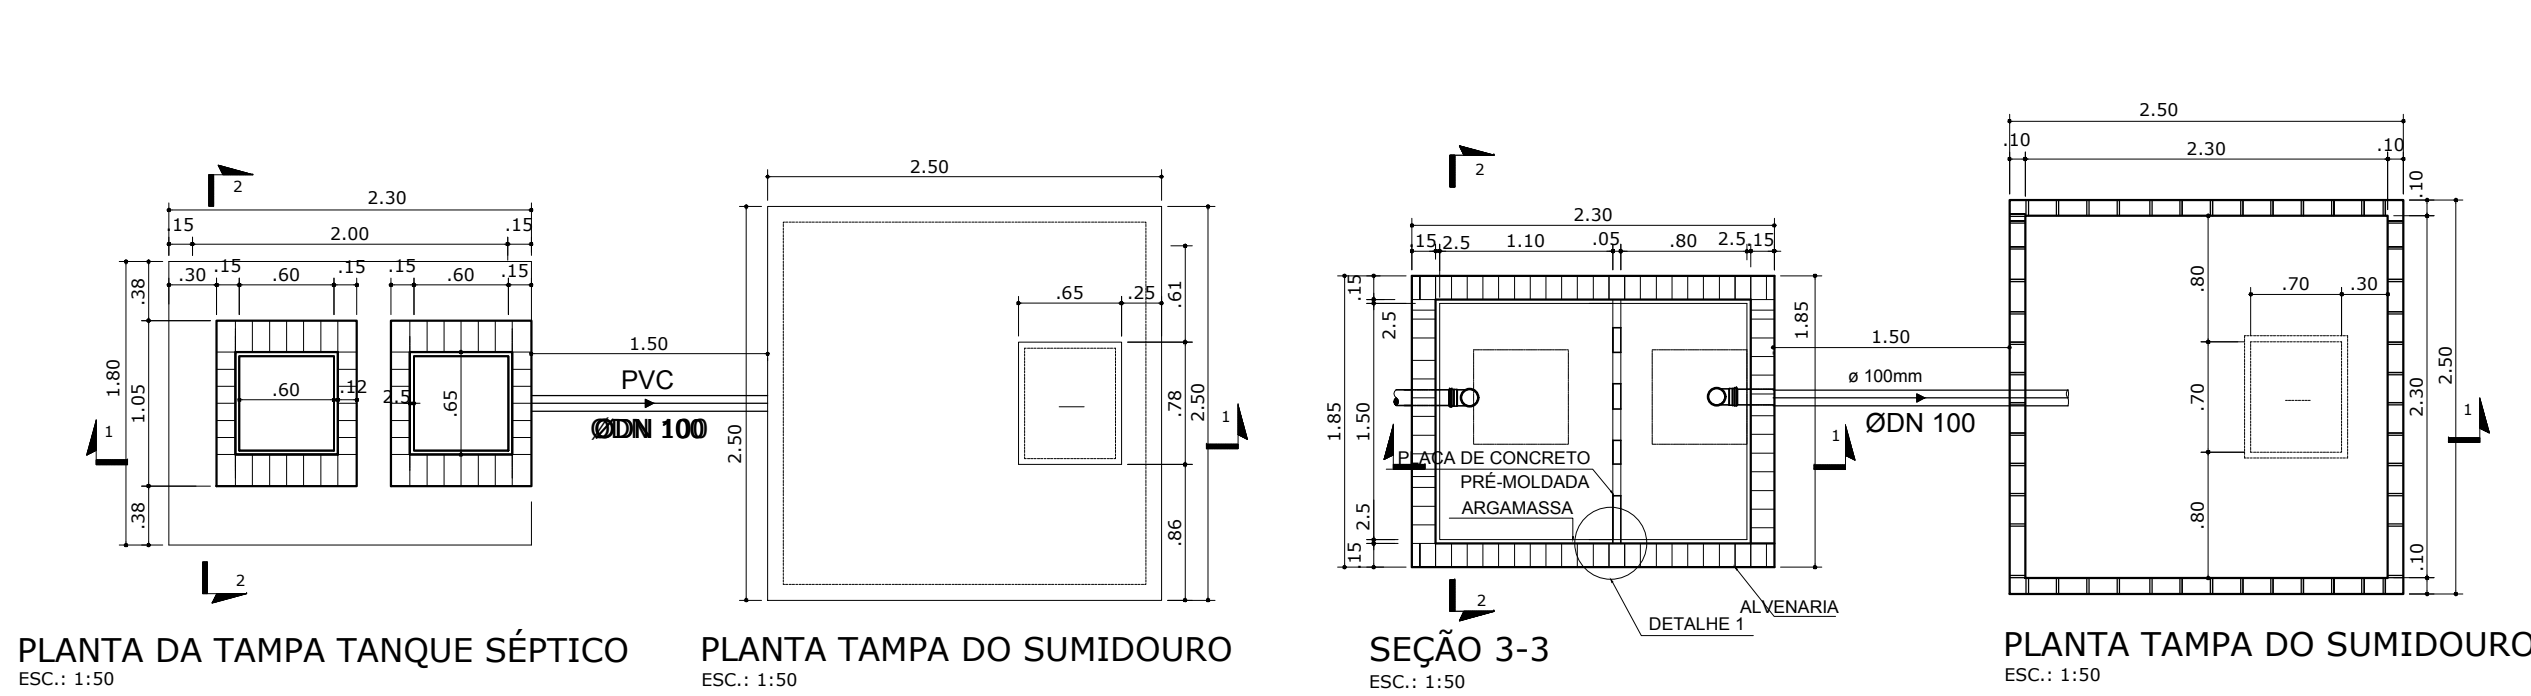



LEGENDA:

| PVC Soldável branco |                                   |
|---------------------|-----------------------------------|
|                     | - Caixa de Inspeção 0.50 x 0.50cm |
|                     | - Caixa Sifonada                  |
| TUBULAÇÃO           |                                   |
|                     | - Tubo PVC Soldável branco 100mm  |
|                     | - Tubo PVC Soldável branco 40mm   |
|                     | - Tubo PVC Soldável branco 50mm   |
|                     | - Tubo PVC Soldável branco 75mm   |
|                     | - COLUNA DA REDE DE VENTILAÇÃO    |
|                     | - DIÂMETRO DA COLUNA              |

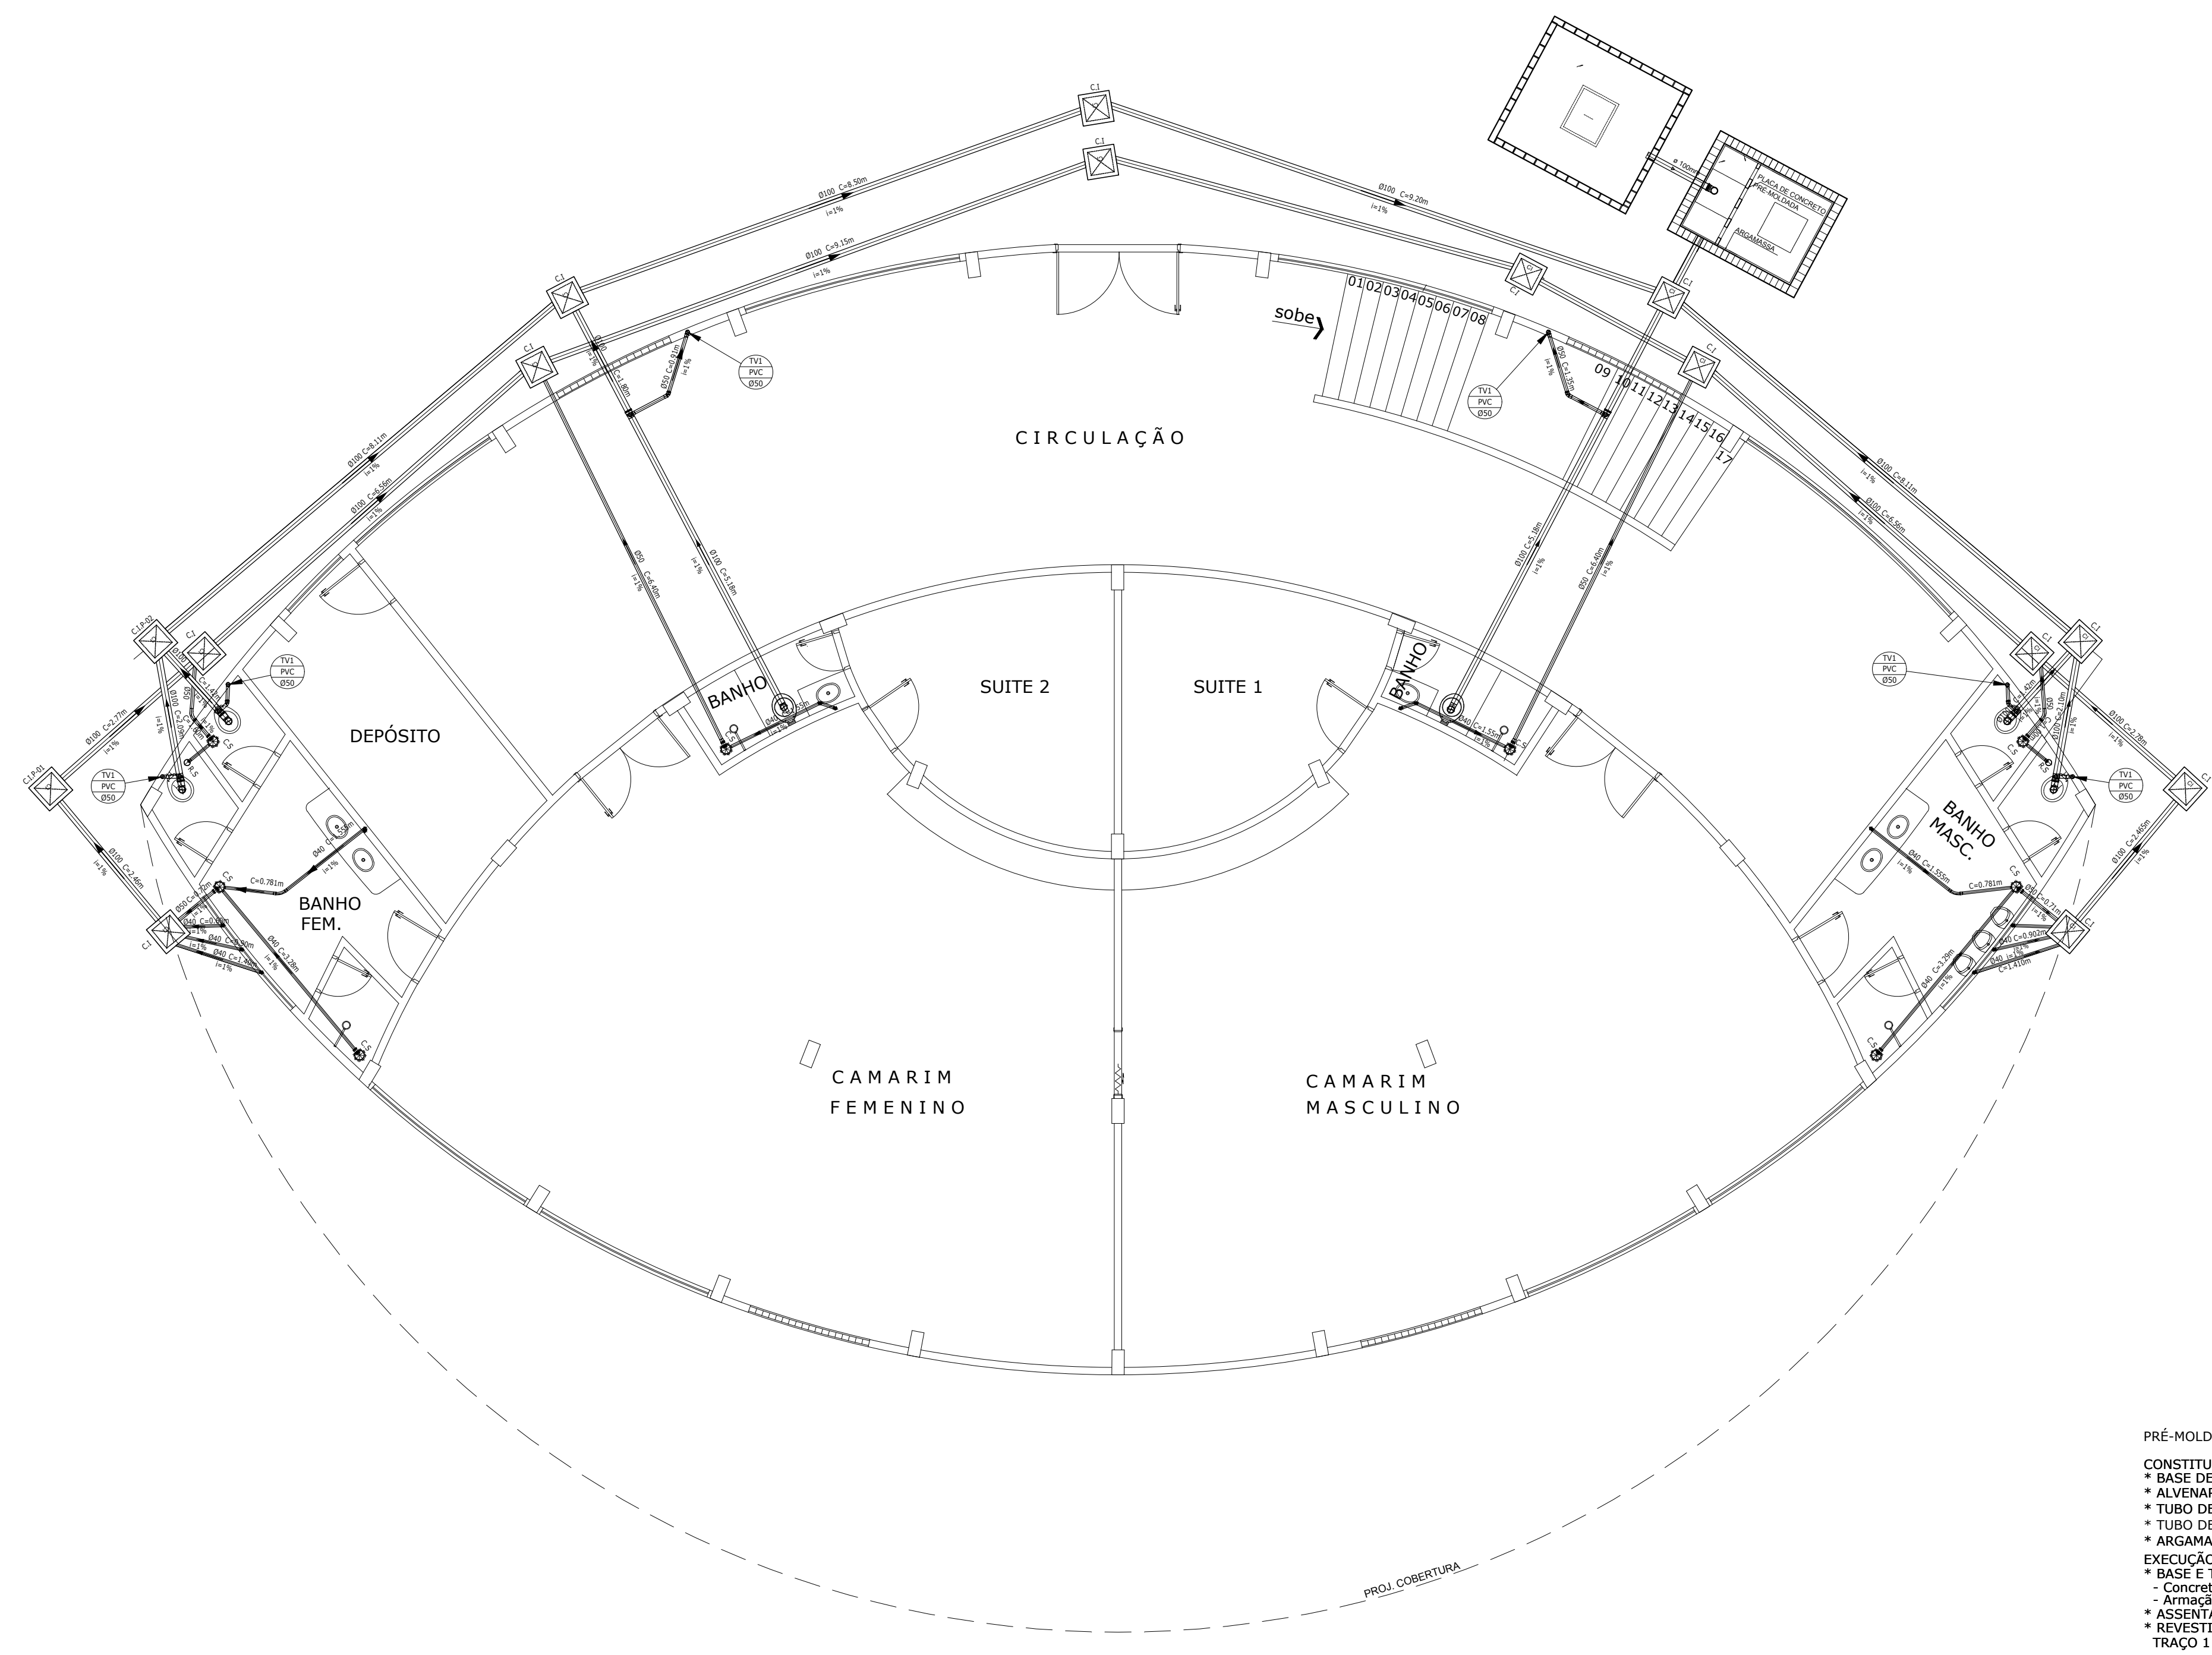

LEGENDA:

| PVC Soldável branco |                                                         |
|---------------------|---------------------------------------------------------|
|                     | - Caixa Sifonada 150x150x50mm (Detalhado/em Planta)     |
|                     | - Curva 45 40mm (Detalhado/em Planta)                   |
|                     | - Curva 45 50mm (Detalhado/em Planta)                   |
|                     | - Curva 90 100mm (Detalhado/Sobe)                       |
|                     | - Joelho 45 50mm (Detalhado/em Planta)                  |
|                     | - Joelho 45 secundário 40mm (Detalhado/em Planta)       |
|                     | - Joelho 90 100mm (Detalhado/Sobe)                      |
|                     | - Joelho 90 50mm (Detalhado/Desce)                      |
|                     | - Joelho 90 50mm (Detalhado/Sobe)                       |
|                     | - Joelho 90 secundário 40mm (Detalhado/Sobe)            |
|                     | - Luva 50mm (Detalhado/em Planta)                       |
|                     | - Ralo sifonado circular 100x40mm (Detalhado/em Planta) |
|                     | - Tê 100x50mm (Detalhado/Sobe)                          |

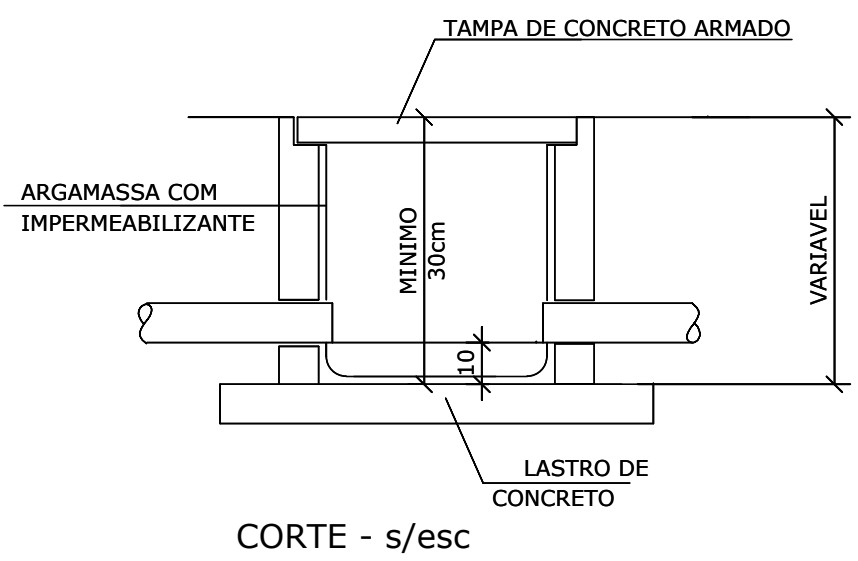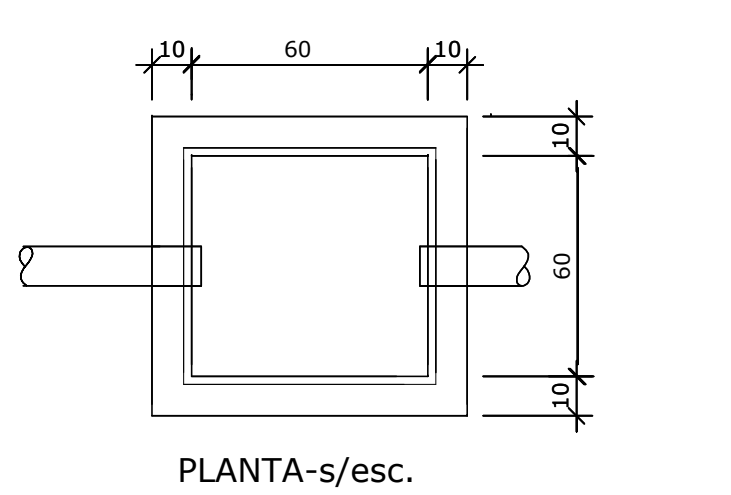

- PRÉ-MOLDADO COM GANCHO PARA LEVANTAR
- CONSTITUINTES
- \* BASE DE CONCRETO ARMADO
  - \* ALVENARIA DE TUILOS COMUNS DE BARRO COZIDO
  - \* TUBO DE CONCRETO ARMADO PRÉ-MOLDADO
  - \* TUBO DE PVC: ø 100mm
  - \* ARGAMASSA DE REVESTIMENTO DA ALVENARIA E PARA REGULARIZAÇÃO DO FUNDO
- EXECUÇÃO
- \* BASE E TAMPA
  - Concreto traço 1:3:4, cimento, areia e brita; alisado a colher.
  - Armadura de aço CA-60B; Ø= 4,2 mm; malha de 15cm x 15 cm.
  - \* ASSENTAMENTO DOS TUILOS: ARGAMASSA TRAÇO 1:3, CAL E AREIA.
  - \* REVESTIMENTO DE ALVENARIA E REGULARIZAÇÃO DO FUNDO, CHAPISCO; ARGAMASSA TRAÇO 1:3, CIMENTO E AREIA.

## PLANTA DE INST. ESGOTO SANITÁRIO - TÉRREO

ESCALA: 1/100

|                                          |            |                     |                |
|------------------------------------------|------------|---------------------|----------------|
| APROVAÇÕES                               |            | CREA                |                |
|                                          |            | BOMBEIRO            |                |
|                                          |            |                     |                |
| PREFEITURA MUNICIPAL DE SANTARÉM         |            |                     |                |
| ADMINISTRAÇÃO: ALEXANDRE R. DE V. WANHON |            |                     |                |
| Secretaria de Infra-Estrutura            |            |                     |                |
| Engº. EDILSON PIMENTEL                   |            |                     |                |
| ASSUNTO:                                 |            |                     |                |
| PROJETO DO SAIRDROMO                     |            |                     |                |
| SEMINFRA                                 |            |                     |                |
| Secretaria Municipal de Infraestrutura   |            |                     |                |
| Autor do projeto                         |            |                     |                |
| Co-autoria do projeto                    |            |                     |                |
| Responsável técnico                      |            |                     |                |
| EQUIPE TÉCNICA:                          |            | ESGOTO<br>SANITÁRIO |                |
| Arqº. MARIO MAUÉS                        |            |                     |                |
| Tec. EDSON AMARAL                        |            |                     |                |
| Des. GEORGE MIRANDA                      |            |                     |                |
| CONTEÚDO:                                |            | PRANCHA:            |                |
| PLANTA DE INST. ESGOTO SANITÁRIO         |            | 01/01               |                |
| DETALHES                                 |            |                     |                |
| LEGENDA                                  |            |                     |                |
| DESENHO:                                 | DATA:      | ESCALA:             | CAPACIDADE:    |
| GEORGE MIRANDA                           | ABRIL/2016 | INDICADA            | 10.087 PESSOAS |