


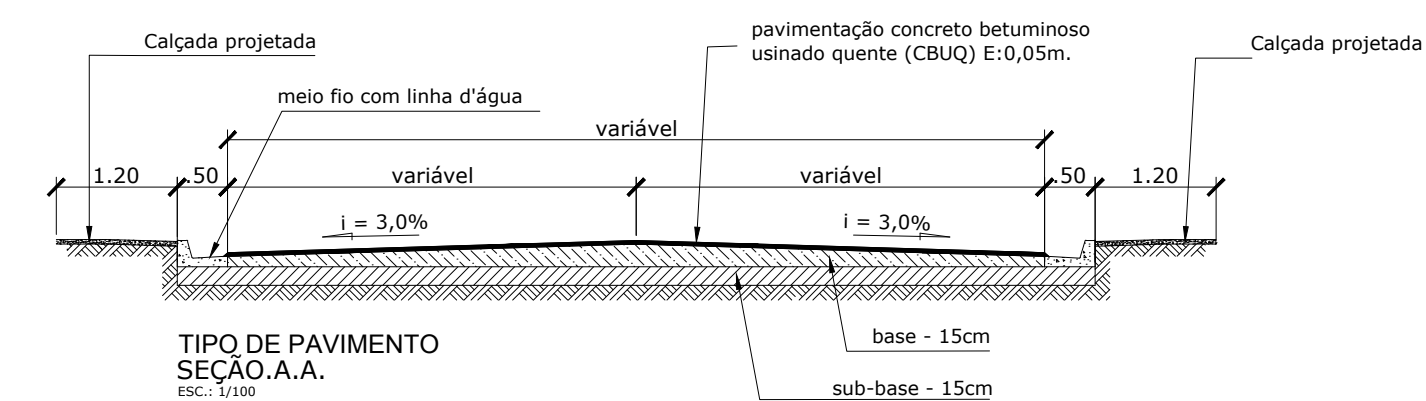

LOGRADOURO DE LIMPA RODA	CÓDIGO	ÁREA DE PAVIMENTAÇÃO (m²)	EXTENSÃO (m)	LARGURA (m)
Rua Ituqui	A1	36,45	5,00	7,29
	A2	46,75	5,00	9,35
	A3	46,75	5,00	9,35
Rua Vitória Régia	A4	34,00	5,00	6,80
	A5	34,05	5,00	6,81
Rua Palestina	A6	34,05	5,00	6,81
	A7	34,05	5,00	6,80
Rua São Jorge	A8	31,20	5,00	6,24
	A9	45,00	5,00	9,00
ÁREA TOTAL	A10	376,80	5,00	6,80

		PREFEITURA DE SANTARÉM		SECRETARIA MUNICIPAL DE INFRAESTRUTURA	
ADMINISTRAÇÃO FERNANDO NÉLIO AGUIAR DA SILVA		SECRETARIA DE INFRAESTRUTURA: ENG.º CIVIL DANIEL GUIMARÃES SIMÕES			
ASSUNTO LEVANTAMENTO (2ª REPROGRAMAÇÃO) RUA JADER BARBALHO - TRECHO ENTRE RUA ITUQUI E RUA SÃO JORGE					
PROJETO: LEVANTAMENTO LOCAL: RUA JADER BARBALHO PROPRIETÁRIO: Prefeitura Municipal de Santarém					
CONTRATO 336.926.92/2010		EQUIPE TÉCNICA			
ART. PA 20170179105		Eng.º Eduardo Araújo Eng.º Sâmela Araújo Cad. Anderson Camero			
DATA 04/2017					
REVISÃO 03					
ESCALAS 1/500		DESENO(S) RECAPEAMENTO, RECUPERAÇÃO DE MEIO-FIO E CONSTRUÇÃO DE CALÇADA DA RUA JADER BARBALHO.		ÁREA ÁREA DO TERRENO: ÁREA DA CONST. TX DE OCUPAÇÃO: ÍNDICE DE APROV.	
				FOLHA LEVANTAMENTO 05/ 11	